


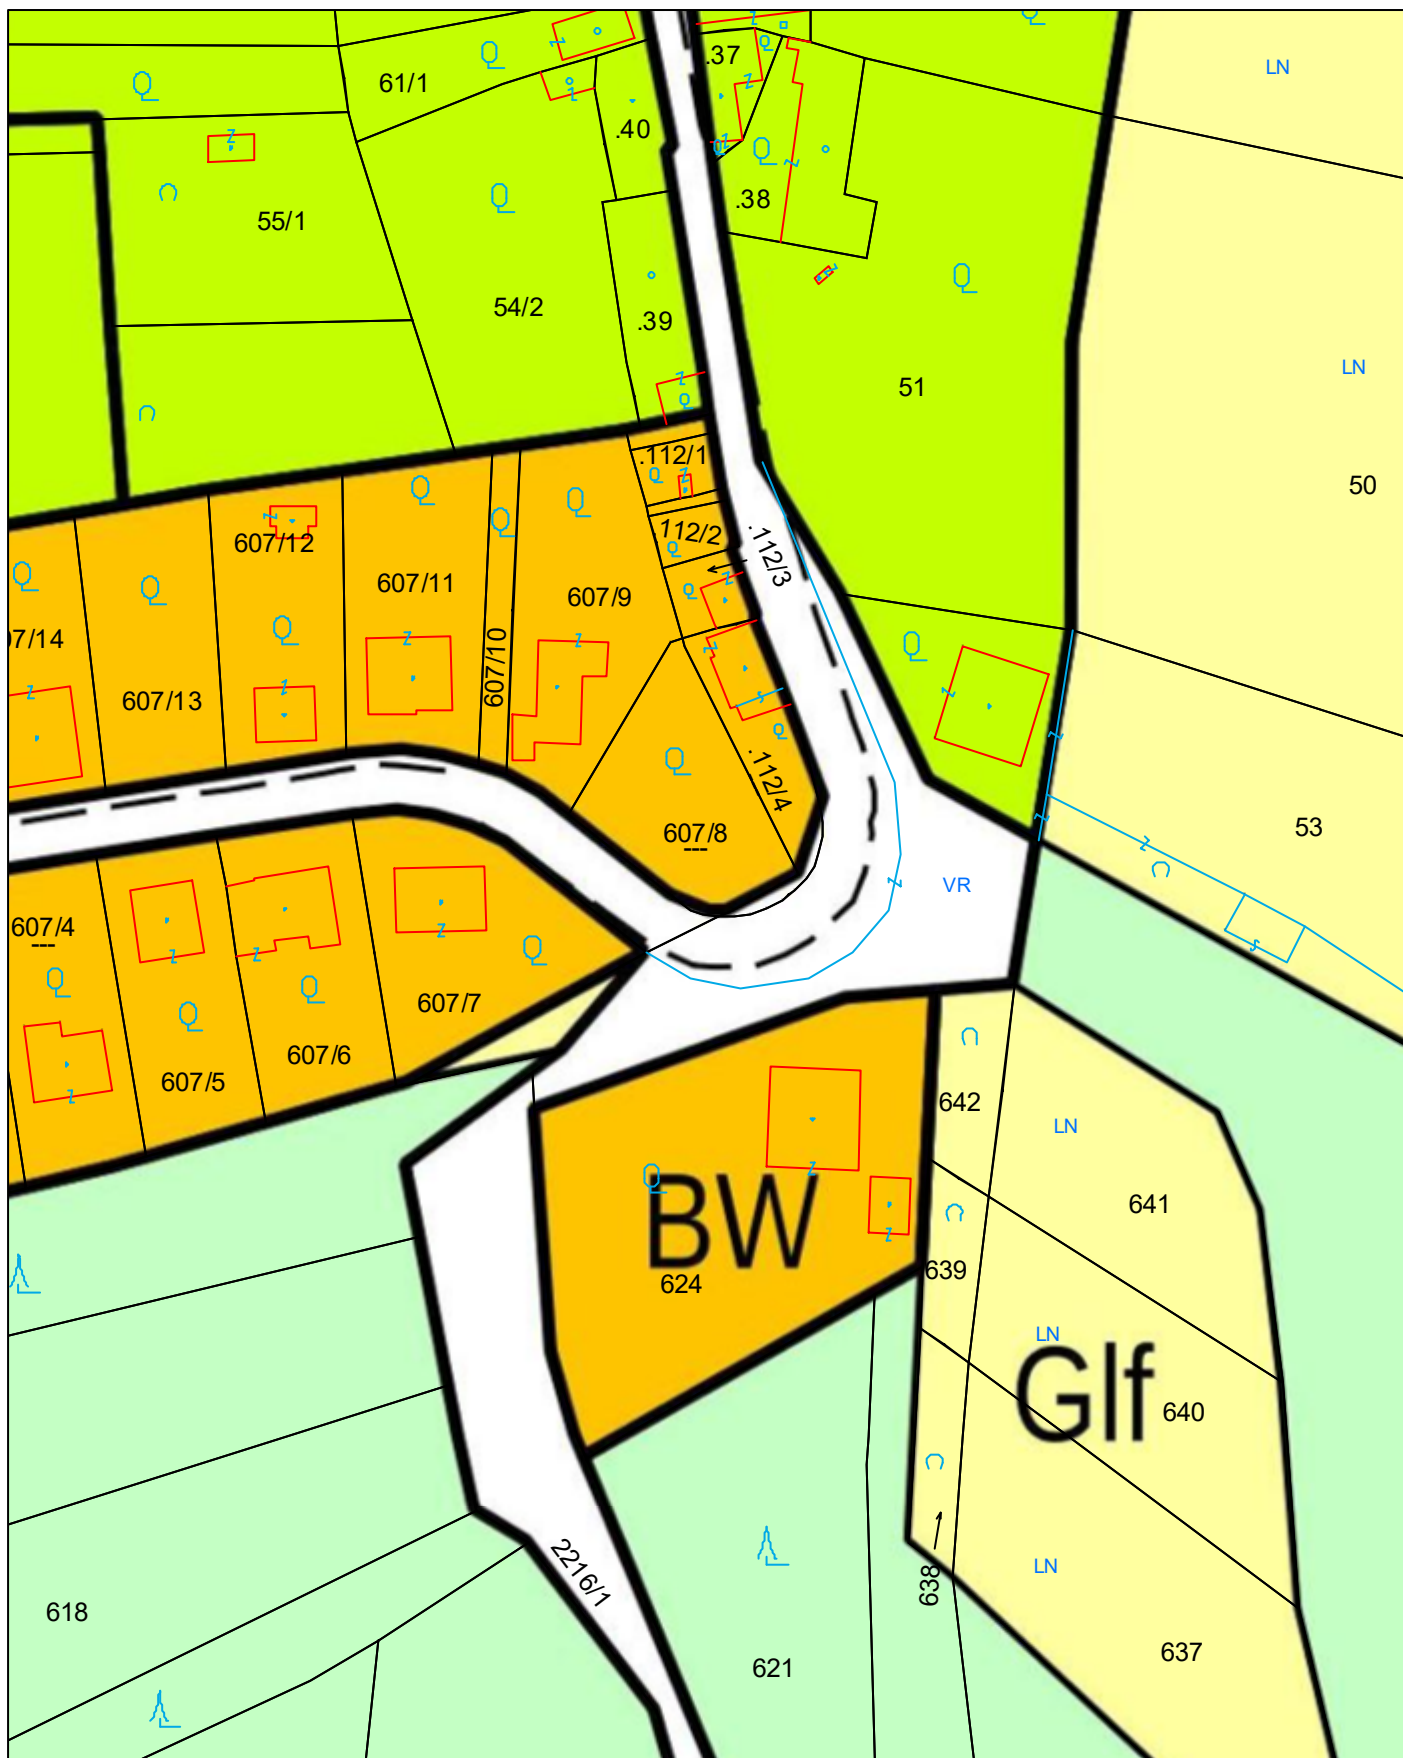

### Lageplan

#### Marktgemeinde Asparn an der Zaya

2151 Asparn an der Zaya, Hauptplatz 1  
Tel: 02577 8240  
e-Mail: [gemeinde@asparn.at](mailto:gemeinde@asparn.at)



Plotdatum: 06.08.2026  
Maßstab (im Original): 1:1.000  
Erstellt durch Anwender:  
Claudia Meissl\_Asparn an der Zaya

Copyright: DKM - (c) Bundesamt für Eich-und Vermessungswesen  
HINWEIS: Rechtsanspruch aus dieser Darstellung nicht ableitbar!

