



Büro 9

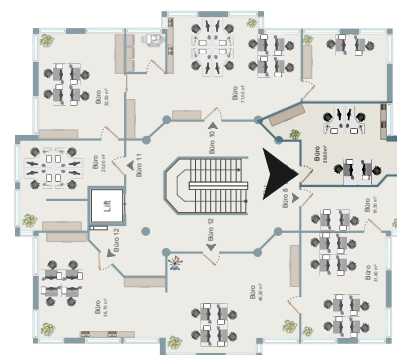

2. OG
1. OG
EG

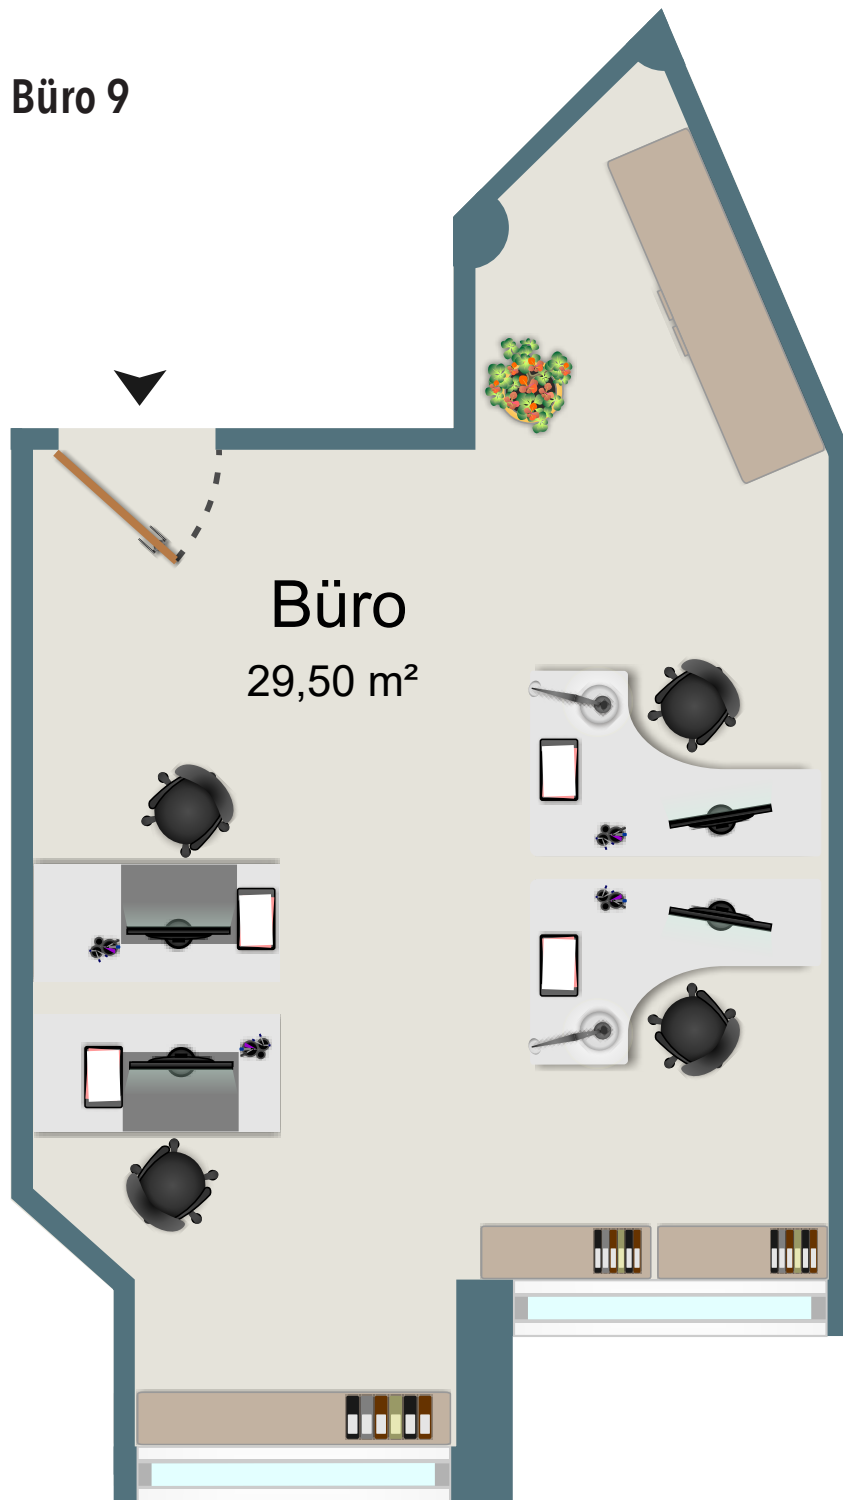

Beratung · Organisation · Service · Sicherheit

+43 7229 66 336 office@bossimmobilien.at



30 m²
Nutzfläche



1
Zimmer

Top B9
Am Ottstorfer Berg 50
4600 Thalheim bei Wels

Für die Vollständigkeit und Richtigkeit der Flächenangaben kann vom Immobilienbüro keine Haftung übernommen werden, da sich unsere Ausführungen zum großen Teil auf Angaben Dritter stützen. Flächenangaben insbesondere die, der Gesamtflächen sind gerundet. Dieser Plan ist als Grundlage zum Anfertigen von Einbaumöbeln NICHT geeignet. Eine ev. dargestellte Möblierung versteht sich als Einrichtungsvorschlag und ist mit Ausnahme der Sanitärkeramik, Badewanne und/oder Duschanlage, bei Kauf oder Miete möglicherweise nicht inkludiert. Näheres entnehmen Sie bitte aus dem Inserat.

f y i BOSSimmobilien