


1. KELLERGESCHOSS
≈ 99,70 m²
NUTZFLÄCHE

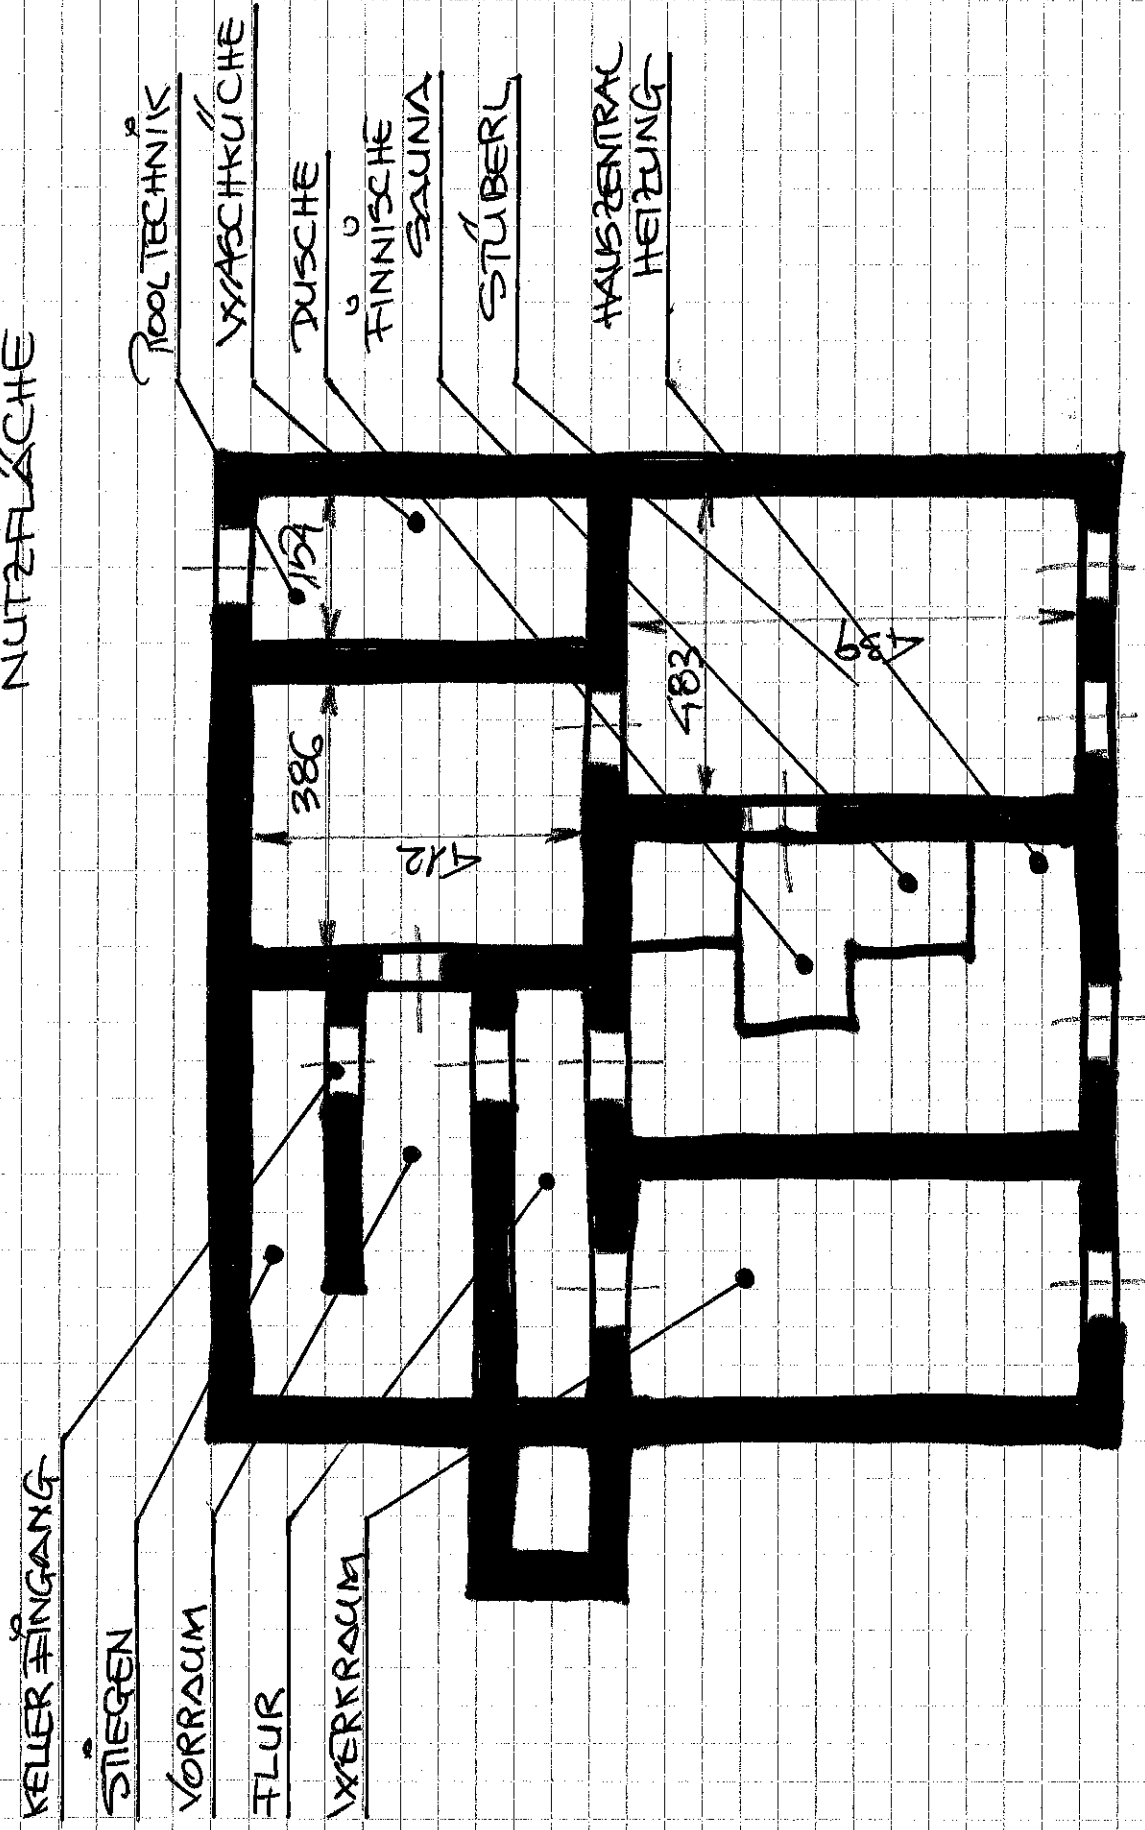

UNVERBÄNDLICHE PLAN - HANDZEICHNUNG