


Rollläden elektrisch: Kästen und Führungsschienen Anthrazit , Behang Silber

Insektenschutz

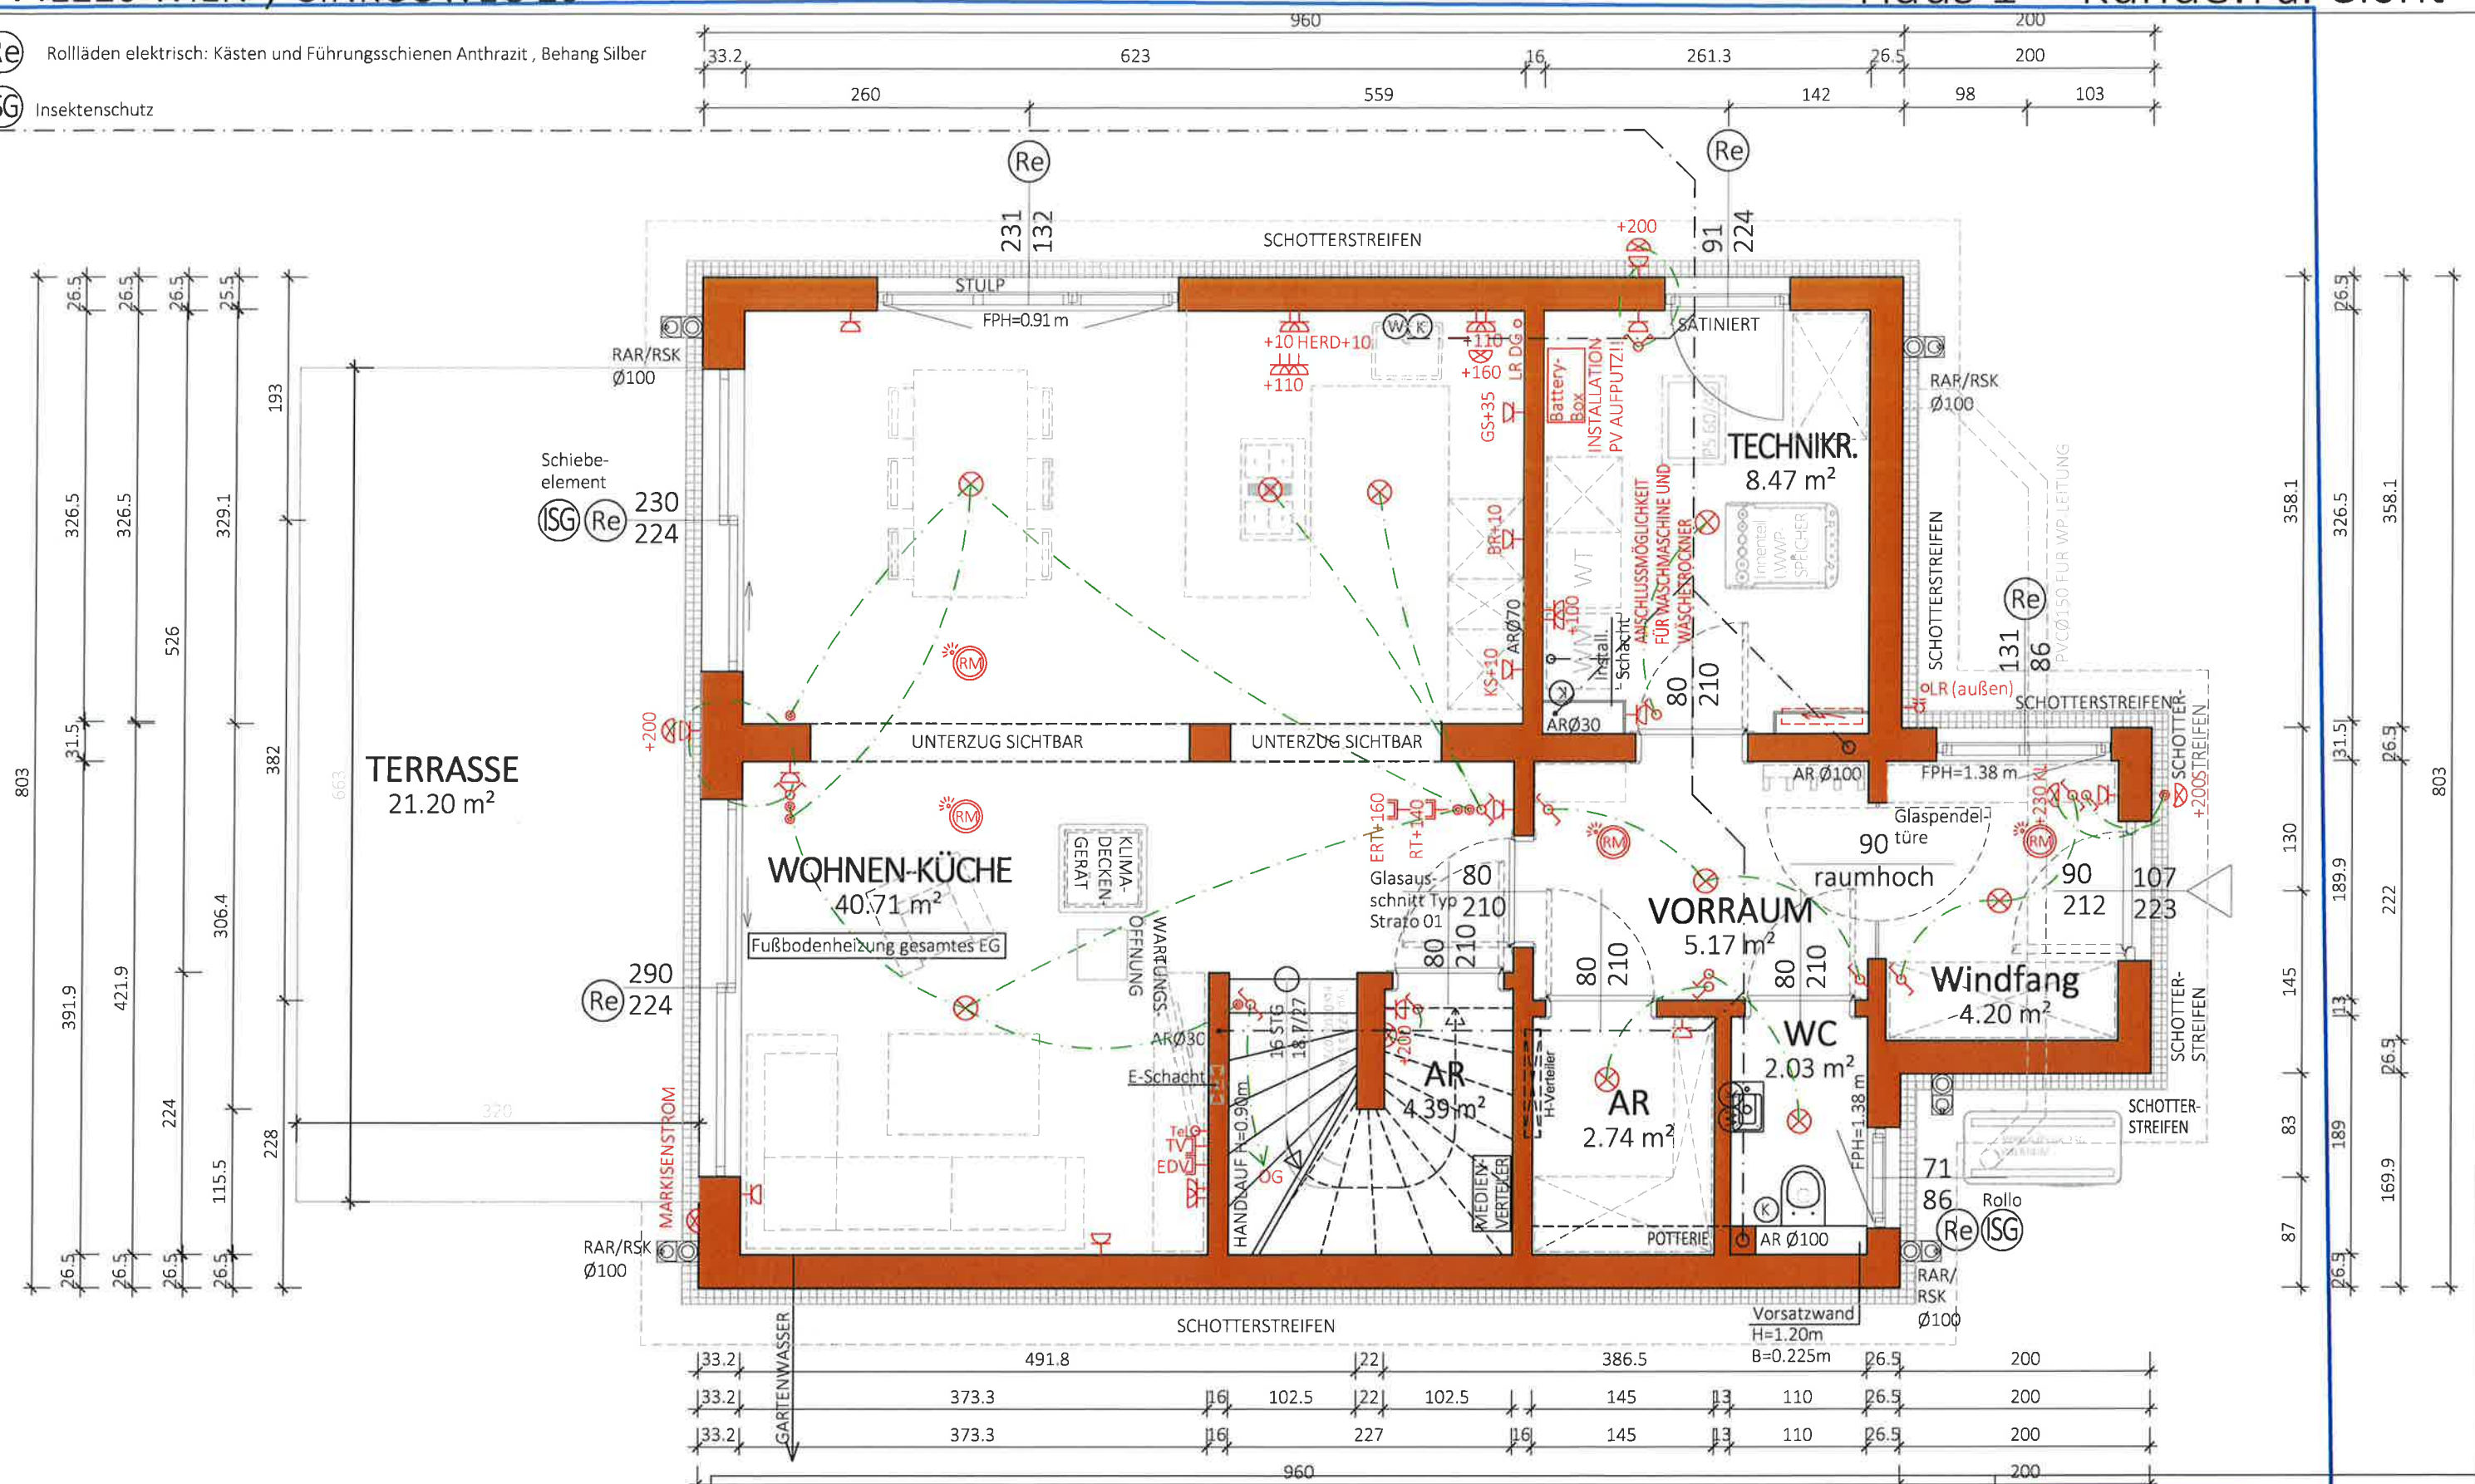

NGF:
67.98 m²
WNF:
67.70 m²

Typ: SONDER
ERDGESCHOSS

VORABZUG

Technische Änderungen vorbehalten

M = 1:50

Datum: 31.05.2023

Gez: SF

Änderung: 29.08.2024/DM 02.09.2024 / 09.09.2024 / 14.10.2024/

Pfad: P:\PROJEKTE -ACA\23-010 GINKGOWEG 20\GEBÄUDEMODULE\SB-PLÄ

NE/TOP 1 29.10.2024/GT/ 21.11.2024/HE/ 16.12.2024/KS

Plantitel: 23-010-01-SB-EG-TOP1-GINKGOWEG 20.DWG

Freigabe:



Glorit
Bausysteme
GmbH

A-2301 Gross Enzersdorf
Gloritstraße 2

T: +43 2249 / 7090
W: glorit.at

NGF:
61.48 m²
WNF:
56.72 m²

Typ: SONDER
1 STOCK

Plantitel: 23-010-02-SB-OG-TOP1-GINKGOWEG 20.DWG

VORABZUG

Freigabe: 12.12.24 MM



T: +43 2249 / 7090
W: glorit.at


Typ: SONDER
DACHGESCHOSS

VORABZUG

Freigabe: 14.10.2024 / LV 16.10.24 / MV



T: +43 2249 / 7090
W: glorit.at

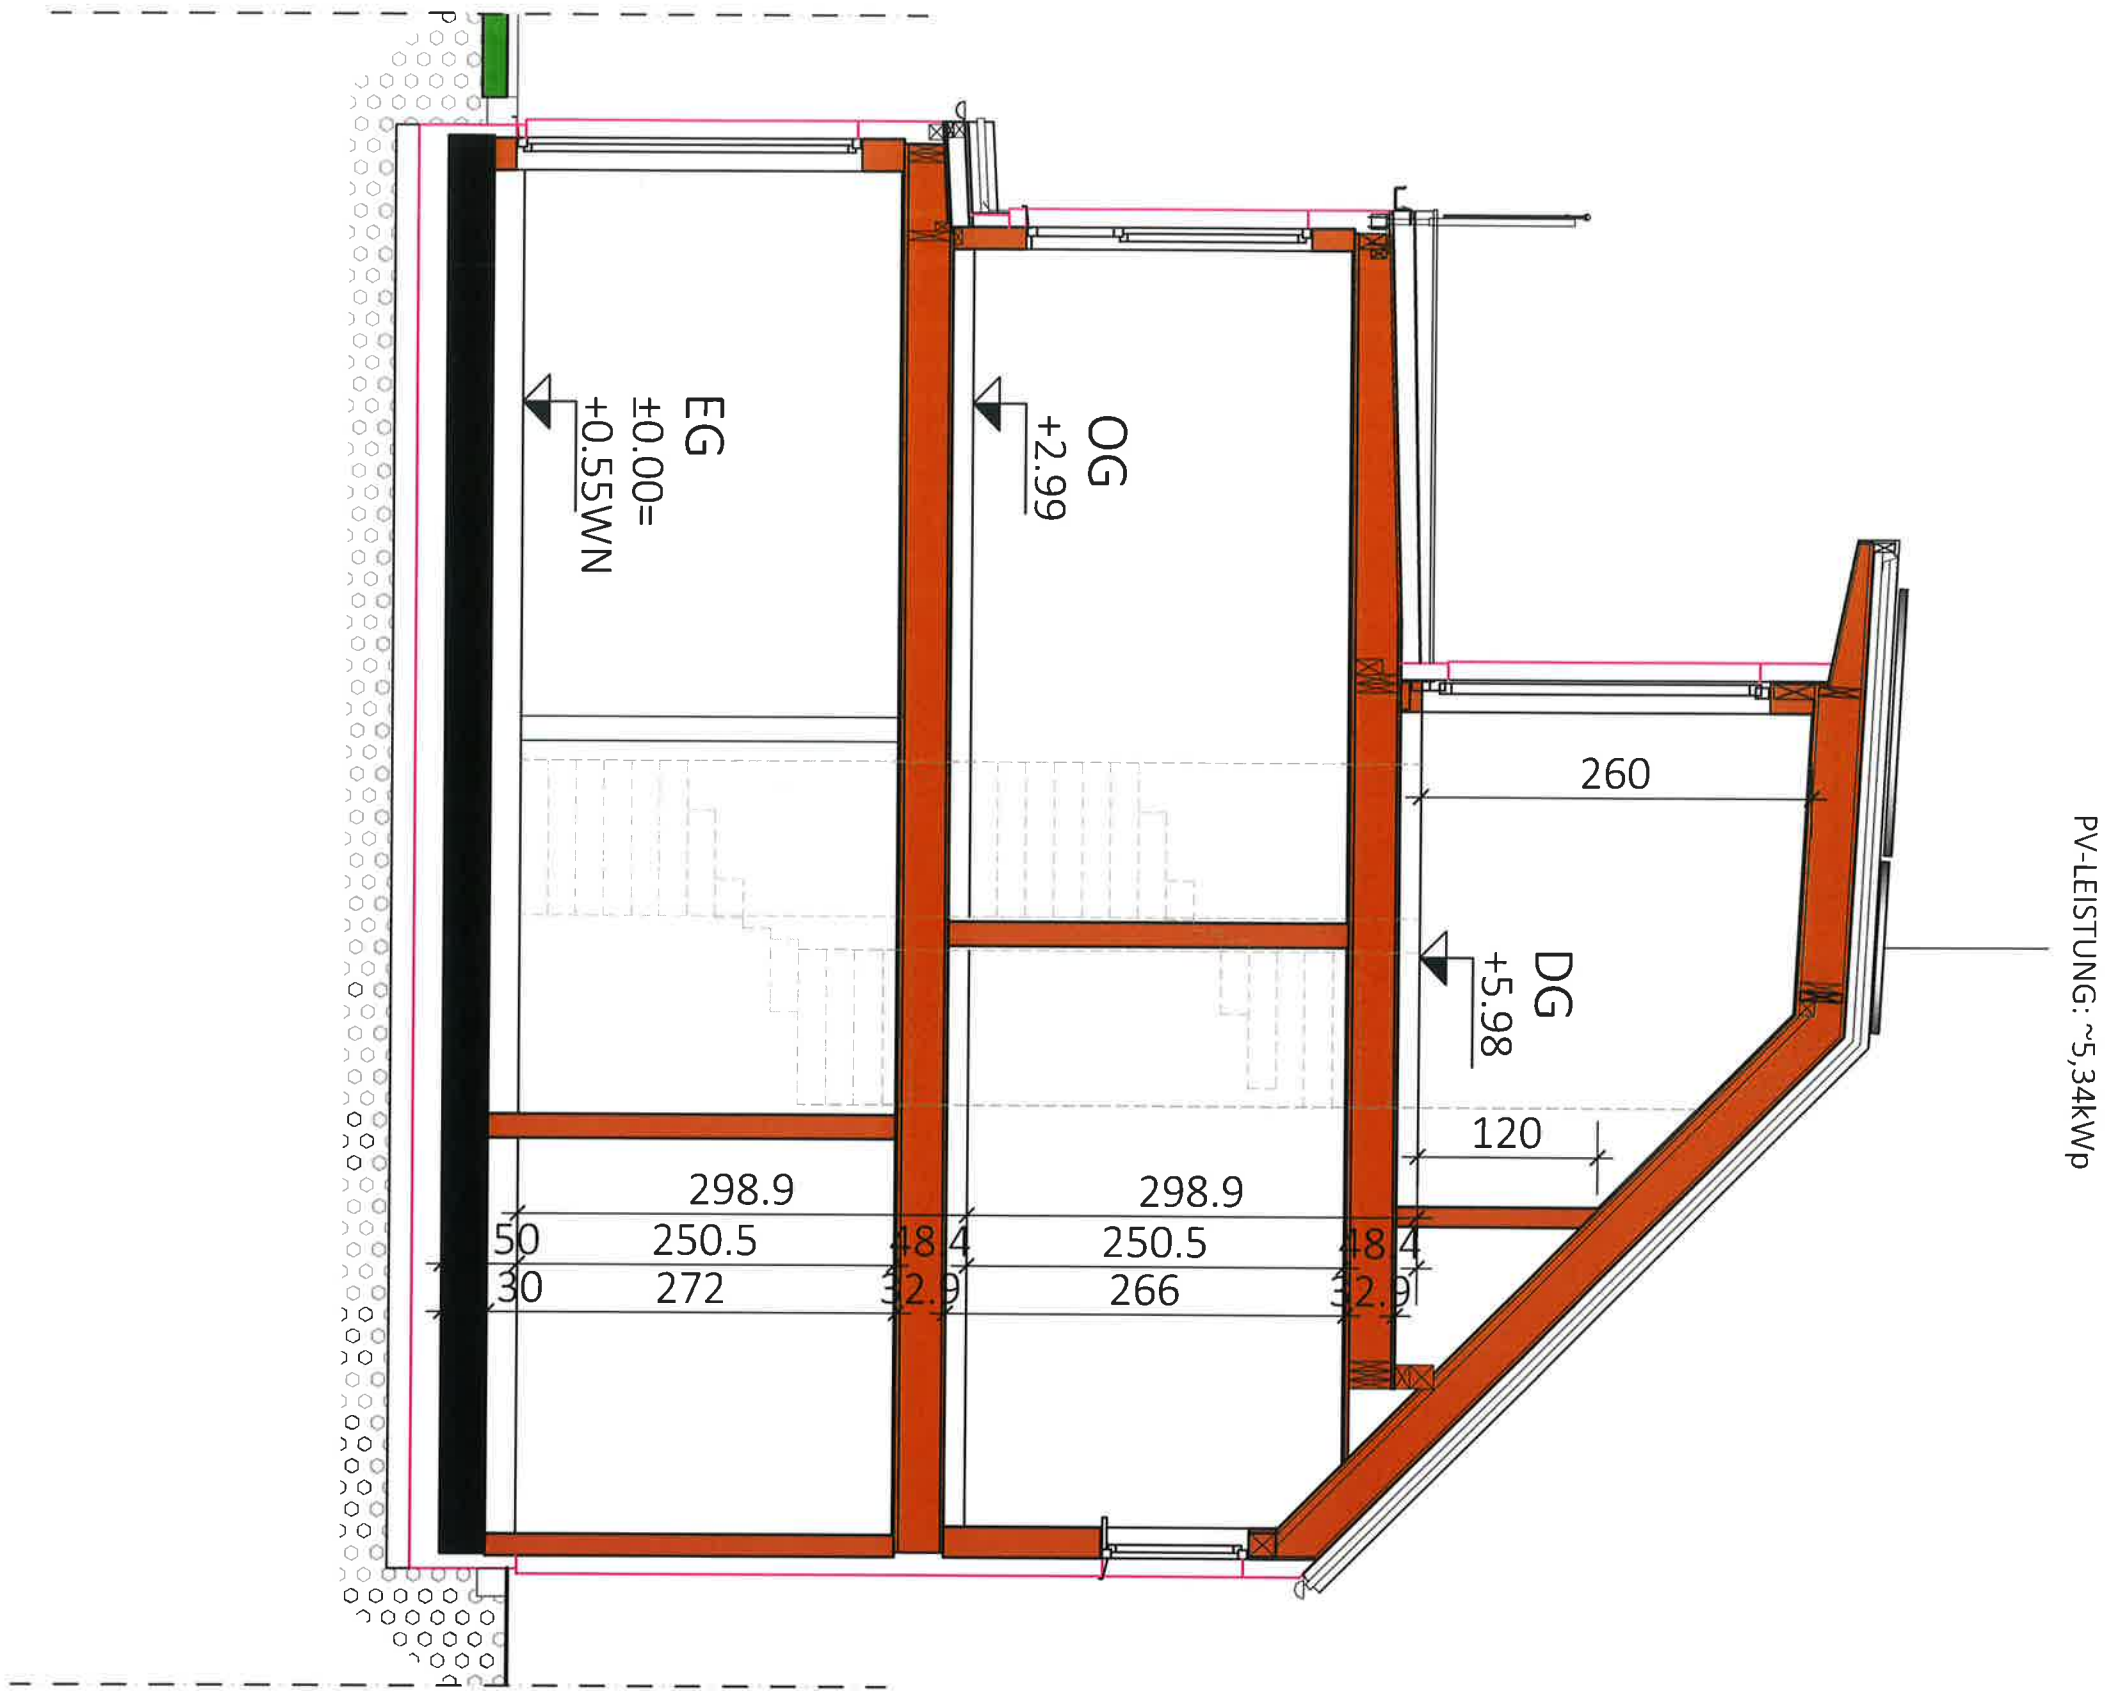

Typ: VARIANTE 16 cm


SCHNITT

VORABZUG


M = 1:50	Gez: KS/SF
Pfadt: P:\ PROJEKTE -ACA\23-010 GINKGOWEG 20\GEBÄUDEMODULE\SB-PLÄNE\TOP 1	
Plantitel: 23-010-04-SB-SCHNITT-TOP1-GINKGOWEG 20.DWG	
Datum: 31.05.2023	
Änderung: 02.09.2024	
Freigabe: 14.10.2024	




Glorit
Bausysteme
GmbH
A-2301 Gross Enzersdorf
Gloritstraße 2
T: +43 2249 / 7090
W: glorit.at

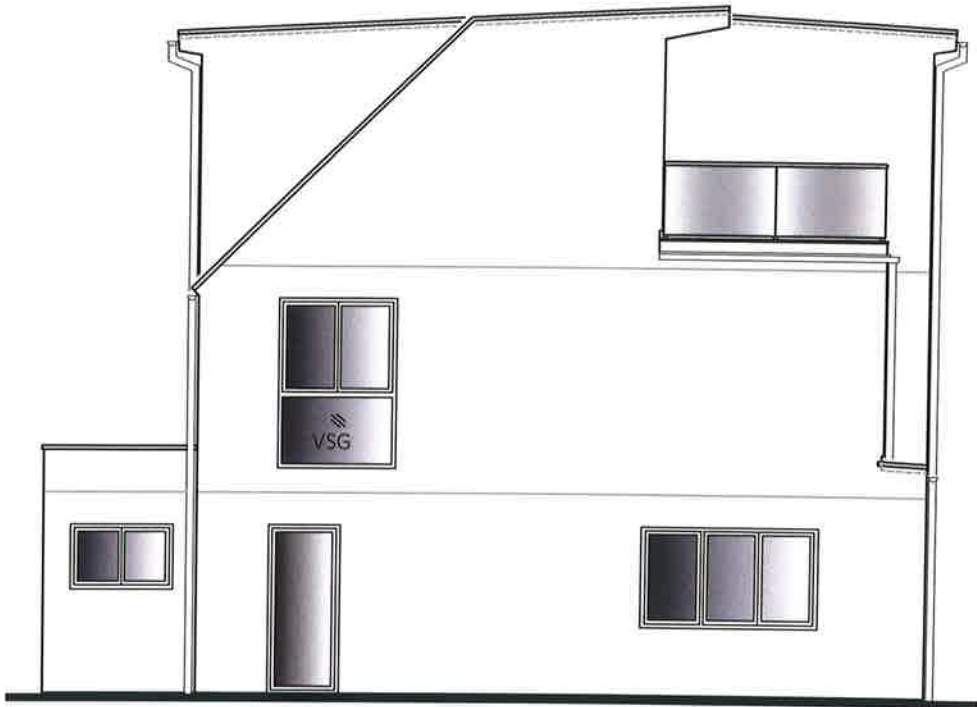


WEST ANSICHT

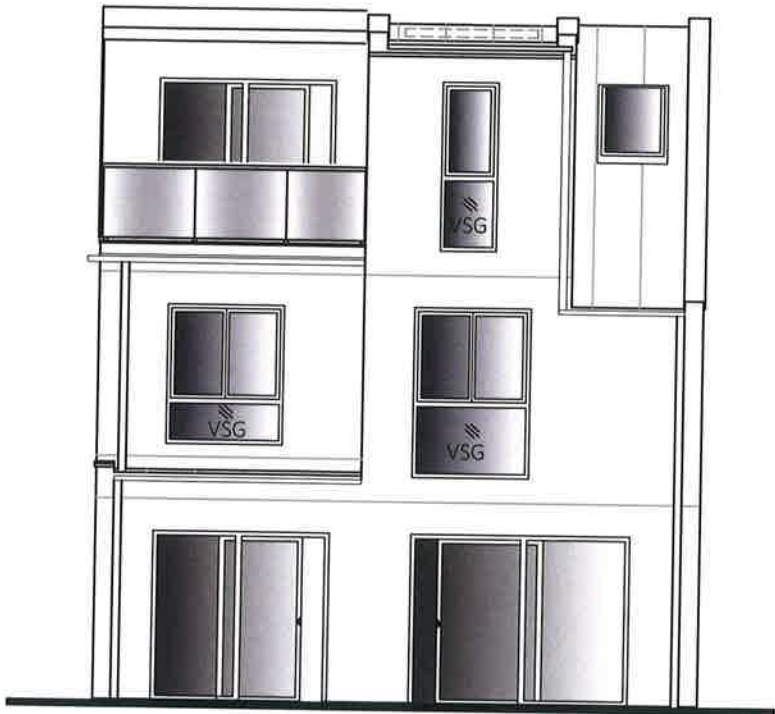

SÜD ANSICHT

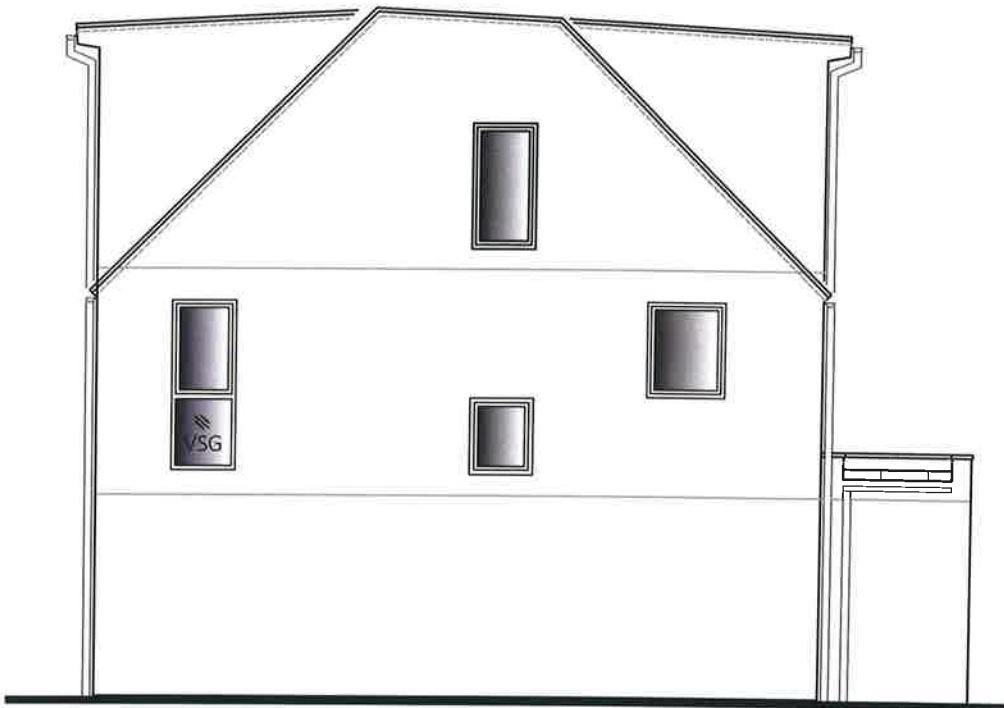

OST ANSICHT

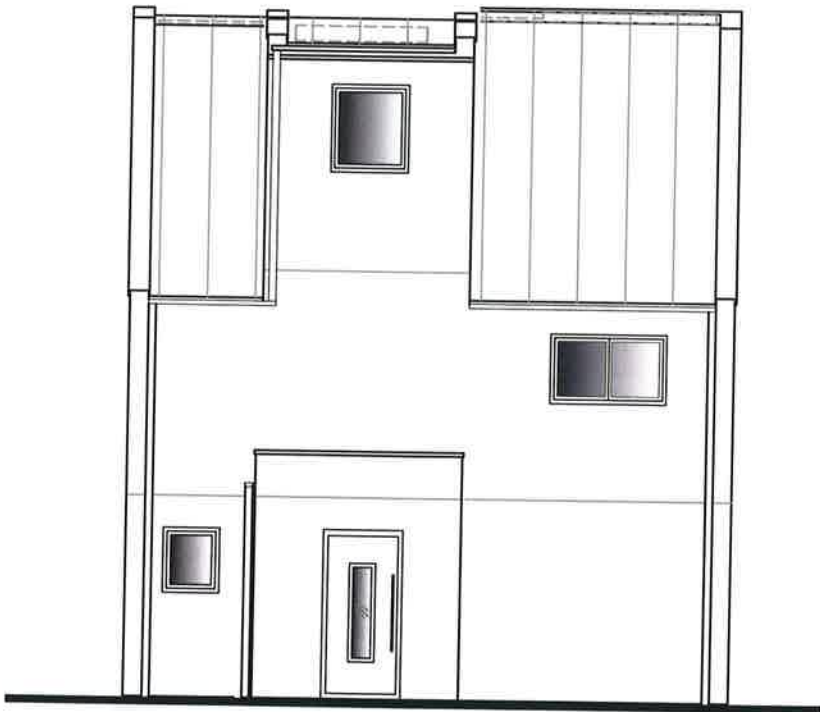

NORD ANSICHT

Typ: SONDER
ANSICHTEN

VORABZUG

M = ANGEPASST

Technische Änderungen vorbehalten

Gez: SF

Datum: 31.05.2023

Pfad: P:\ PROJEKTE -ACA\23-010 GINKGOWEG 20\GEBÄUDEMODULE\SB-PLÄNE\TOP 1

Änderung: 09.10.2024/DM

Plantitel: 23-010-05-SB-ANSICHT-TOP1-GINKGOWEG 20.DWG

Freigabe: 14.10.2024 / J.K.

16.10.24 / M.H.

Vorabzug



Glorit
Bausysteme
GmbH

A-2301 Gross Enzersdorf
Gloritstraße 2

T: +43 2249 / 7090
W: glorit.at