



TRIO MONDSEELAND

TOP B 02

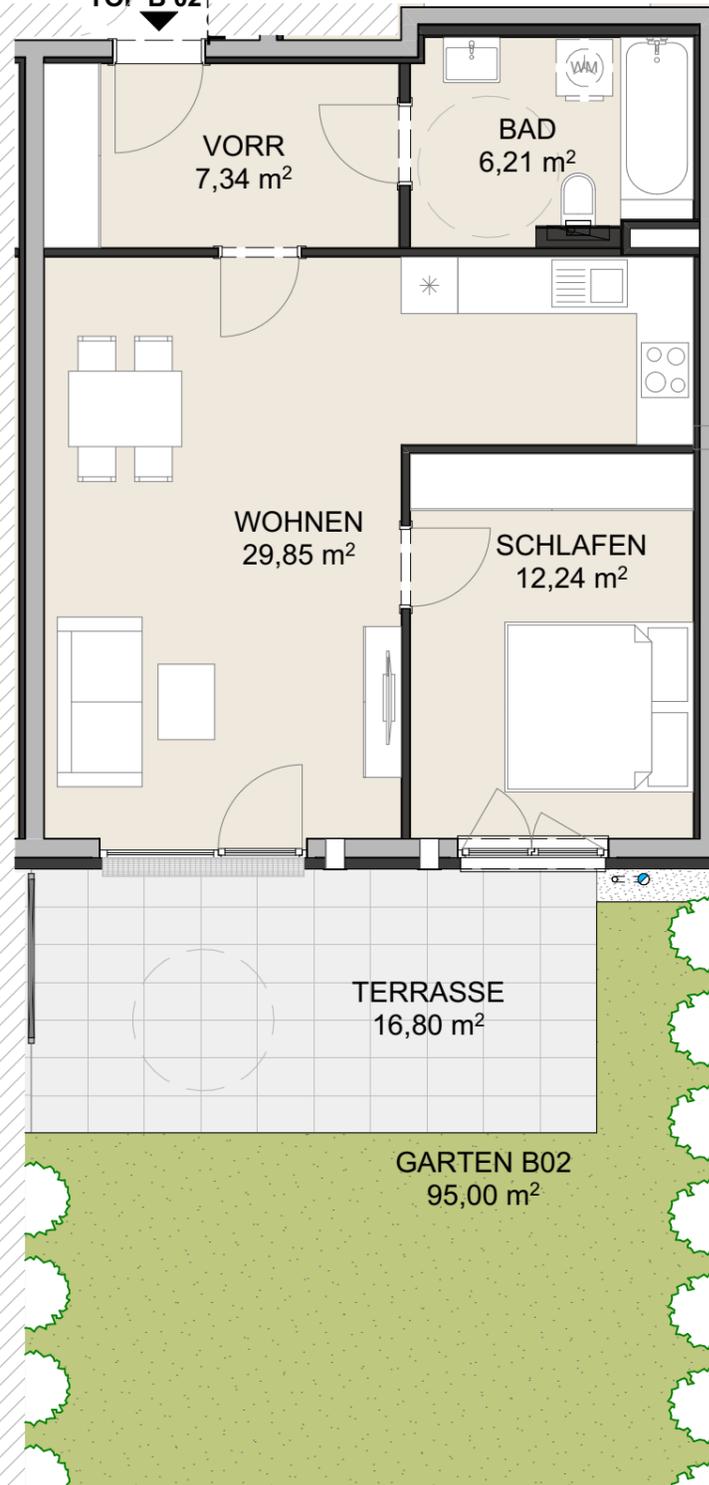

LAGE

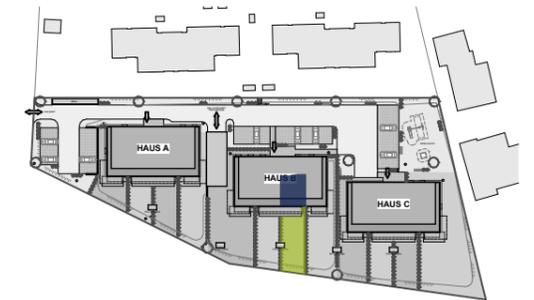

TOP B02 / EG

TOP B 02

BAD		6,21
SCHLAFEN		12,24
VORR		7,34
WOHNEN		29,85
WOHNFLÄCHE		55,64 m²
ERDGESCHOSS	TERRASSE	16,80
ERDGESCHOSS	BÖSCHUNG B02	ca. 13,00
ERDGESCHOSS	GARTEN B02	ca. 95,00

Planstand 2023.07.24

Diese Abbildung ist eine schematische Darstellung. Gültig ist das Natur-, Rohbaumaß. Möblierung gemäss Vorschlag des Bauträgers.

Maßstab 1:75

0m | 1m | 2m