

BU Maier 009.508

Dipl.-Ing.(FH) Günter Meyer

ZT




A-8572 Bärnbach
Voltsberger Straße 6
Tel.: 03142 / 61180
Fax: 0720 / 109558

Staatlich befugter und beeideter Ingenieurkonsulent für Vermessungswesen

www.vermessung-meyer.at
vermessung.meyer@westnet.at

NATURAUFNAHME 1:500

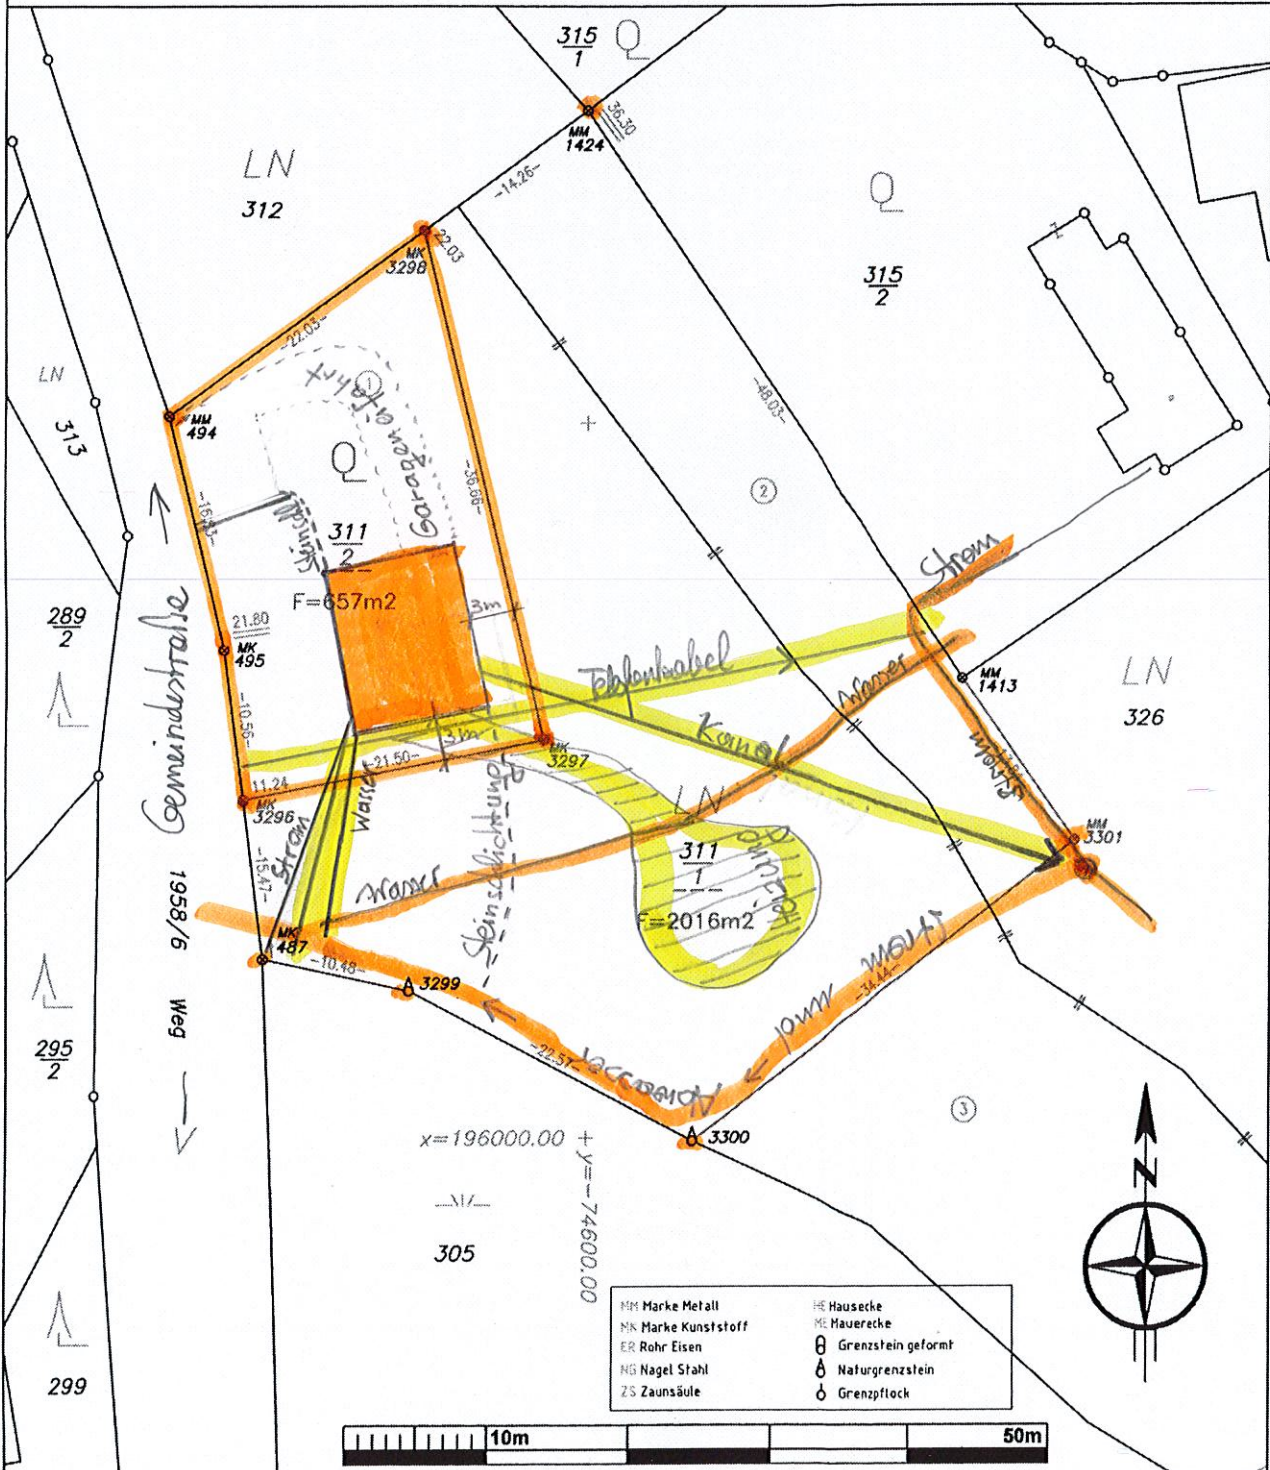

MM Marke Metall	HE Hausecke
MM Marke Kunststoff	HE Hausecke
ER Rohr Eisen	⊕ Grenzstein geformt
NG Nagel Stahl	⊕ Naturgrenzstein
ZS Zäunsaule	⊕ Grenzpflock

KAT.GEM.: 61 247 Wetzelsdorf	GZ: 1412/10	VERM.DAT.: 2010 03 05
GER.BEZ.: Deutschlandsberg	MBL.: 6820-29	PLANDATUM: 2010 03 08