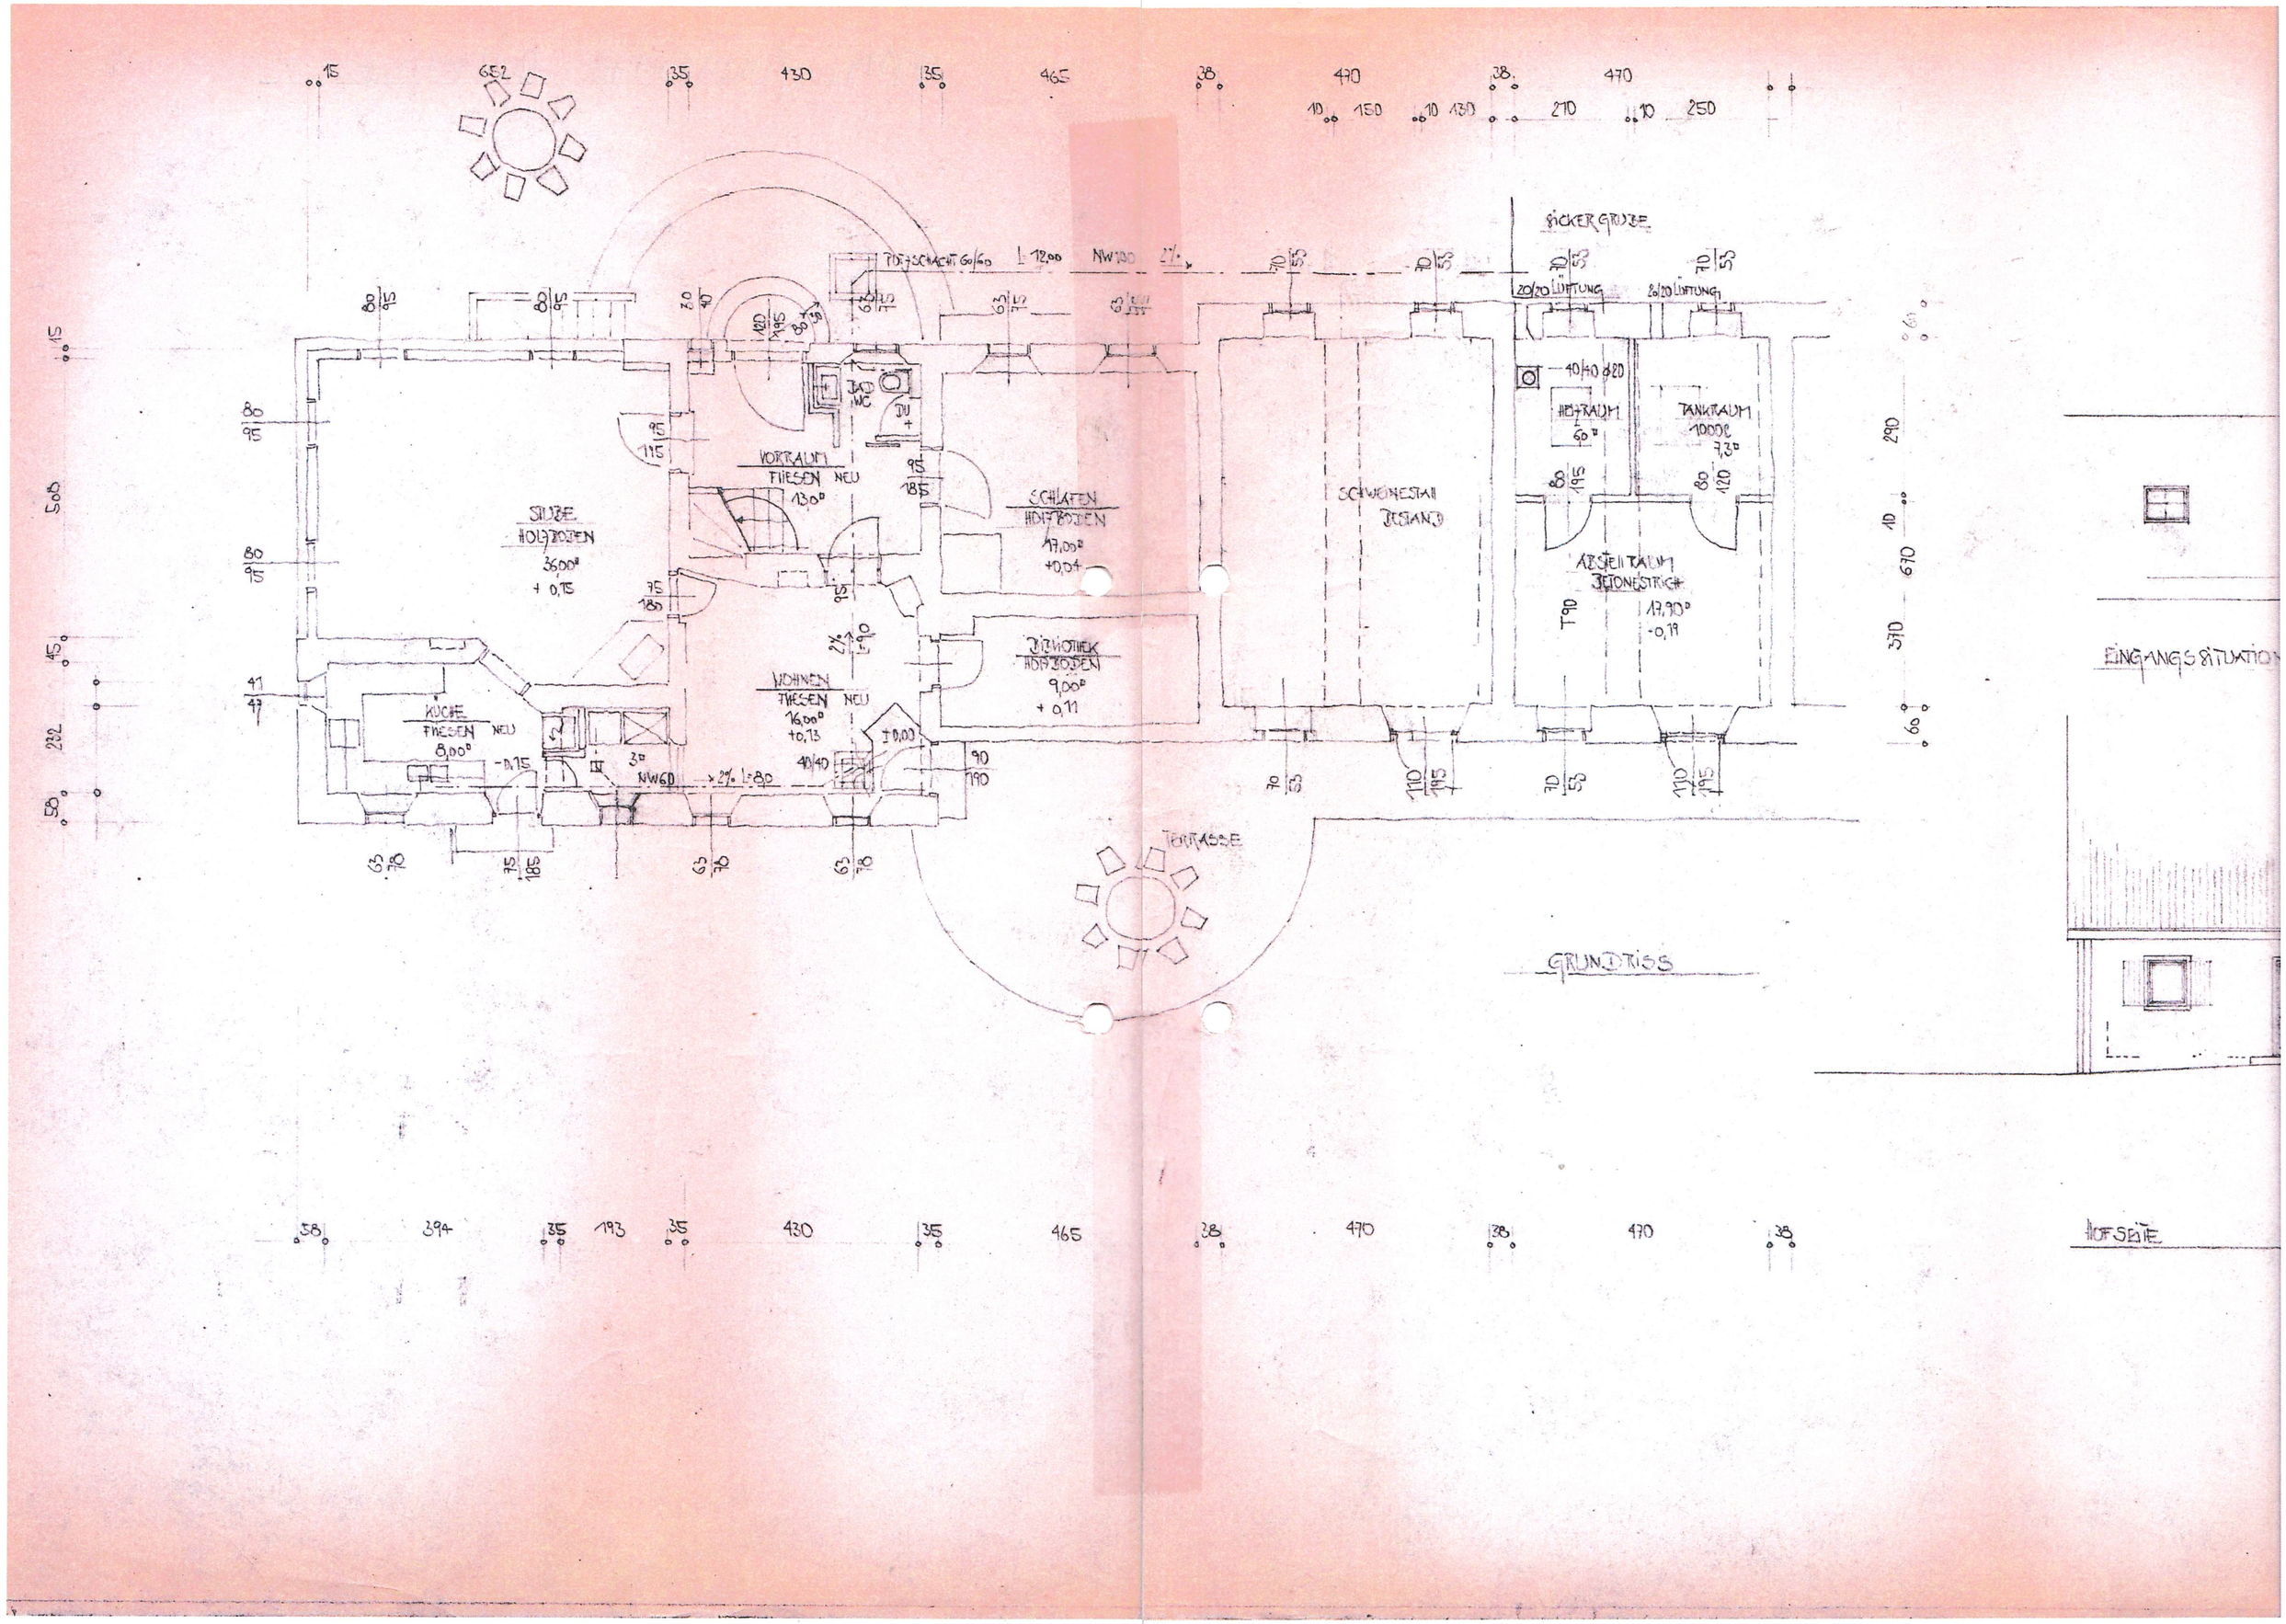

SICKERGRUBE
20/20 LÜFTUNG
20/20 LÜFTUNG
PUTZSCHACHT 60/60
L 12,00
NW100
2%
BAD WC
DU
VORRAUM
FLIESEN NEU
13,0°
STUBE
HOLZBODEN
36,00°
+ 0,15
SCHLAFEN
HOLZBODEN
17,00°
+0,04
SCHWEINESTALL
BESTAND
HOLZRAUM
60°
TANKRAUM
1000l
7,3°
ABSTELLRAUM
BETONESTRICH
17,90°
-0,19
T90
BIBLIOTHEK
HOLZBODEN
9,00°
+ 0,11
WOHNEN
FLIESEN NEU
16,00°
+0,13
KÜCHE
FLIESEN NEU
8,00°
-0,15
NW60
2% L=8,0
±0,00
TERRASSE
GRUNDRISS
EINGANGSSITUATION
HOFSEITE