


Re Rollläden elektrisch: Kästen und Führungsschienen Anthrazit , Behang Silber

ISG Insektenschutz

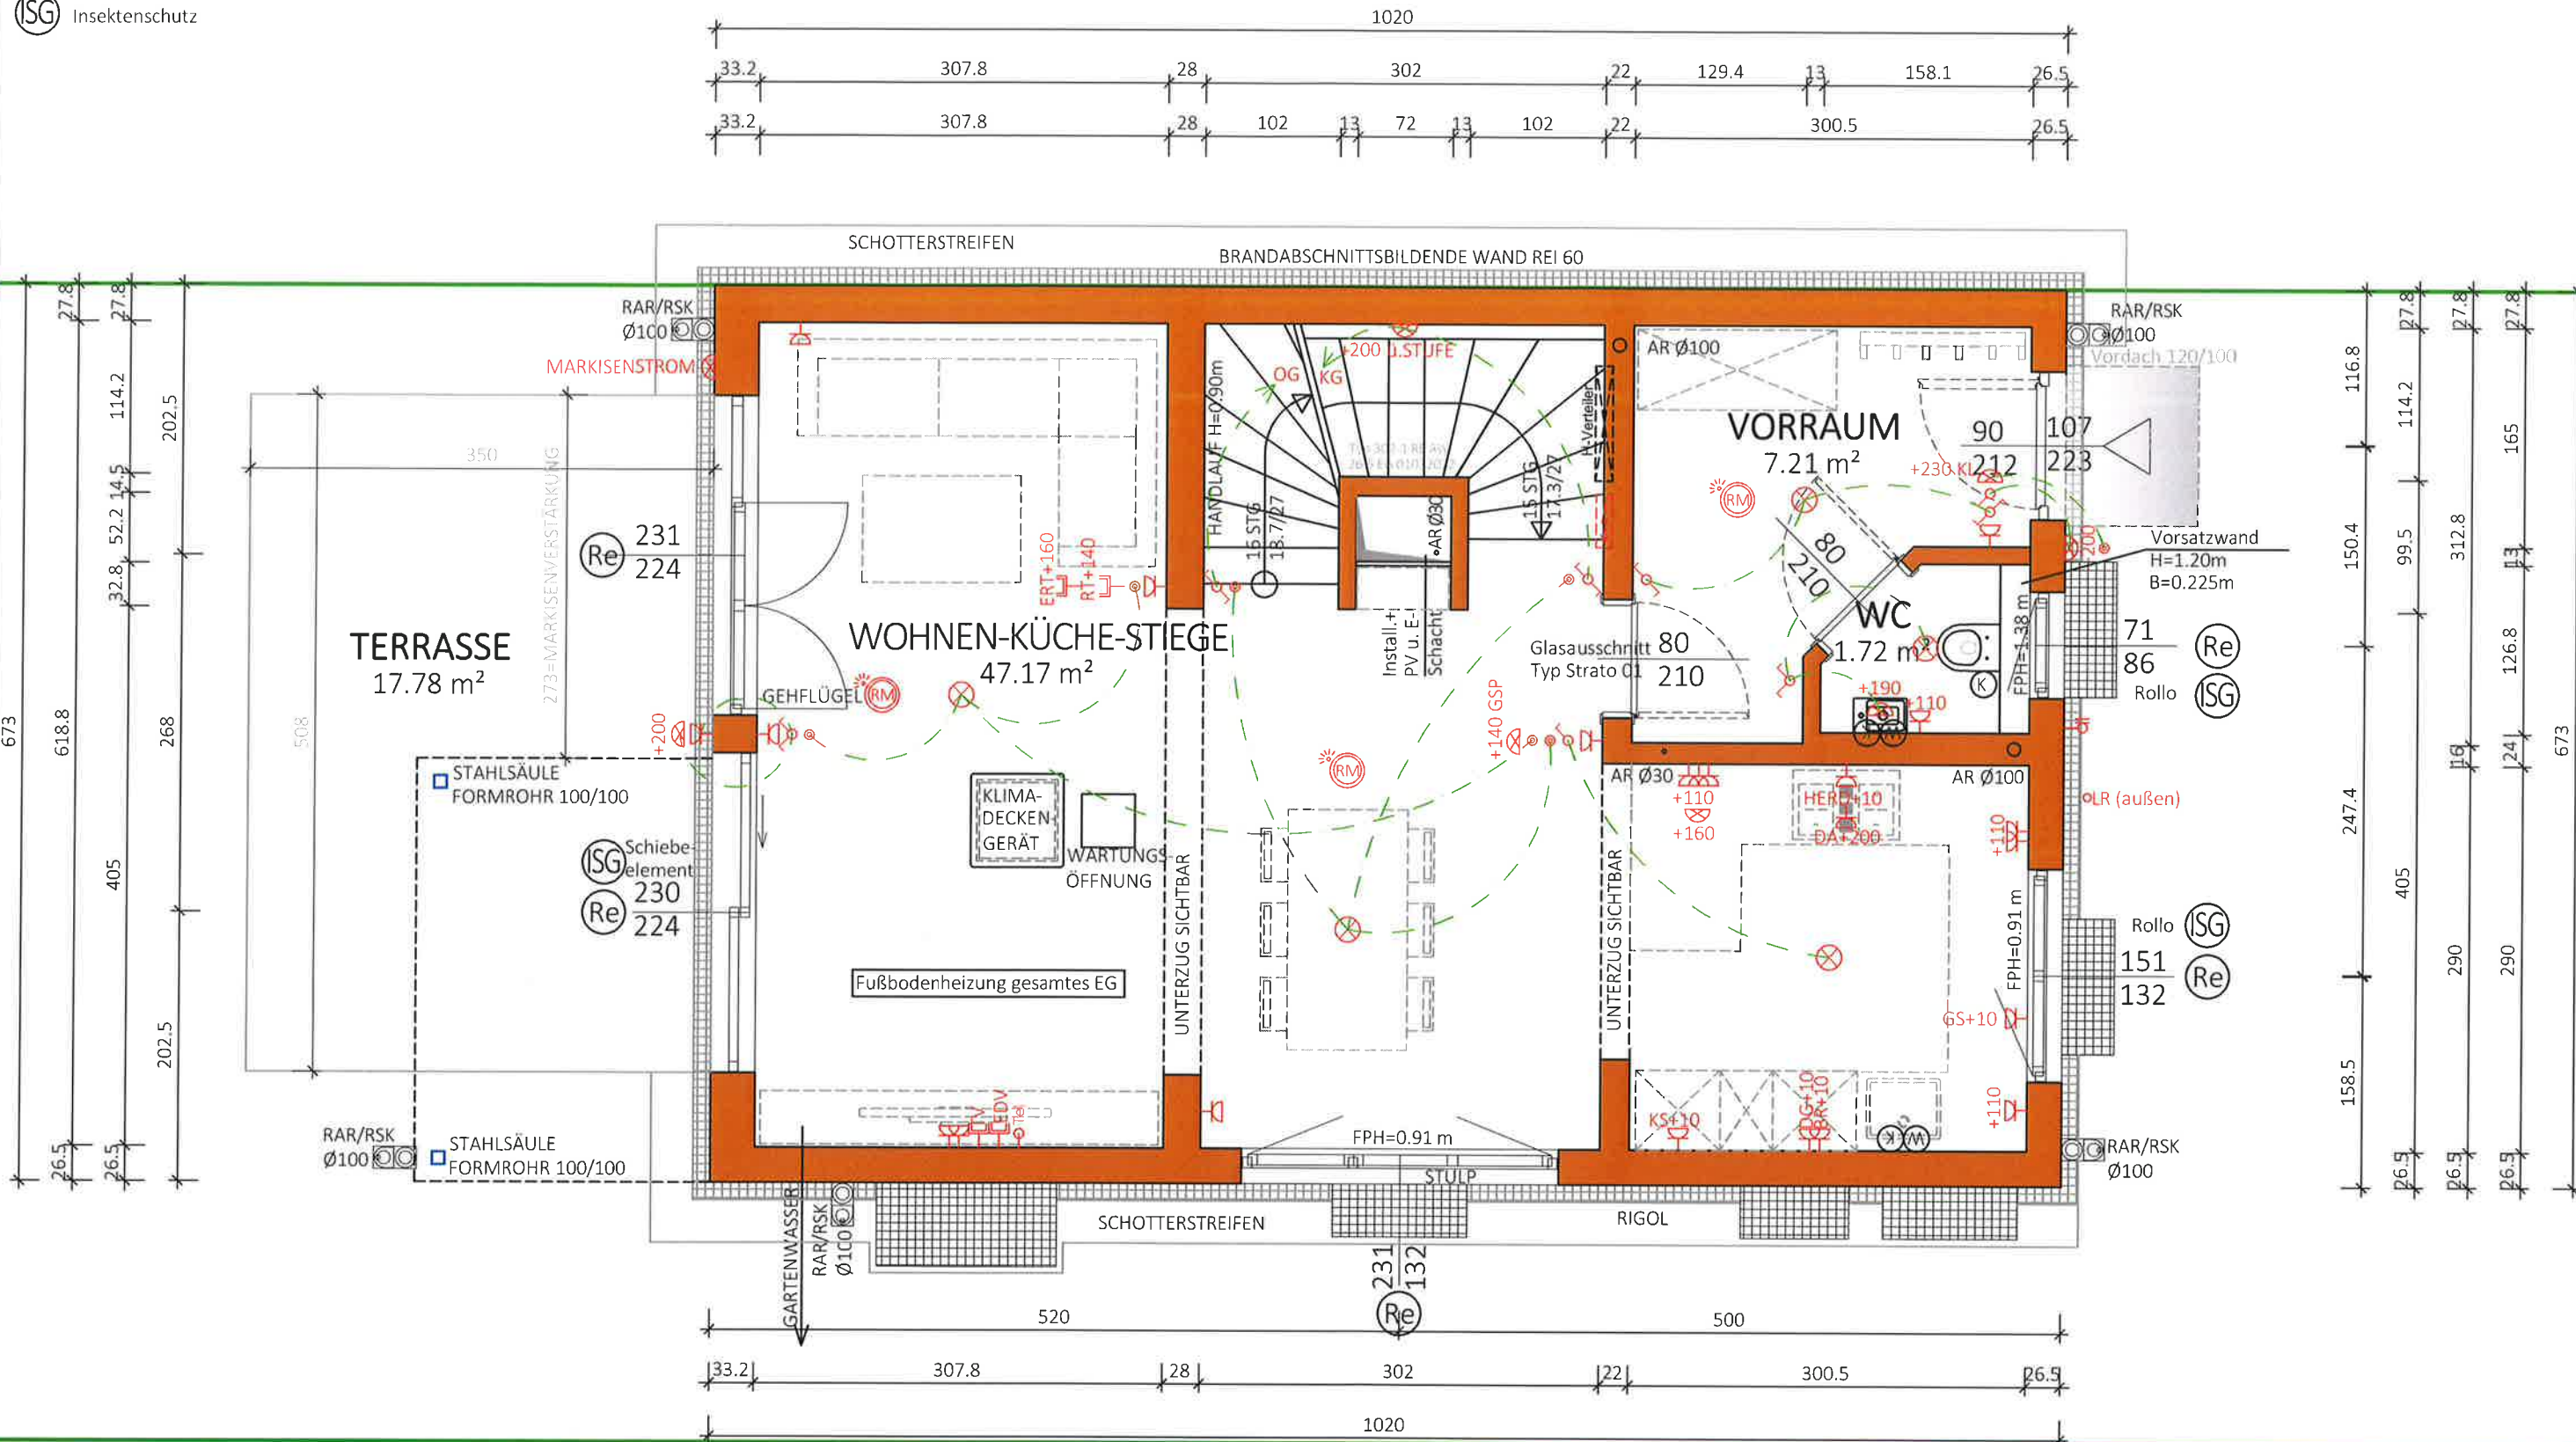

NGF: 56.11 m²

WNF: 51.36 m²

Typ:SONDER

ERDGESCHOSS

VORABZUG

M = 1:50	Technische Änderungen vorbehalten
Gez: KS/HE	Datum: 25.04.2024
Pfad: P:\ PROJEKTE -ACA\22-031 GINKGOWEG 1\GEBÄUEMODULE\SB-PLÄNE\TOP 1	Änderung: 21.11.2024/HE
Plantitel: 22-031-01-SB-EG-TOP1_GINKOWEG1.DWG	Freigabe: 21.11.2024



Glorit Bausysteme GmbH

A-2301 Gross Enzersdorf
Gloritstraße 2


T: +43 2249 / 7090
W: glorit.at



Rolläden elektrisch: Kästen und Führungsschienen Anthrazit , Behang Silber



Insektenschutz

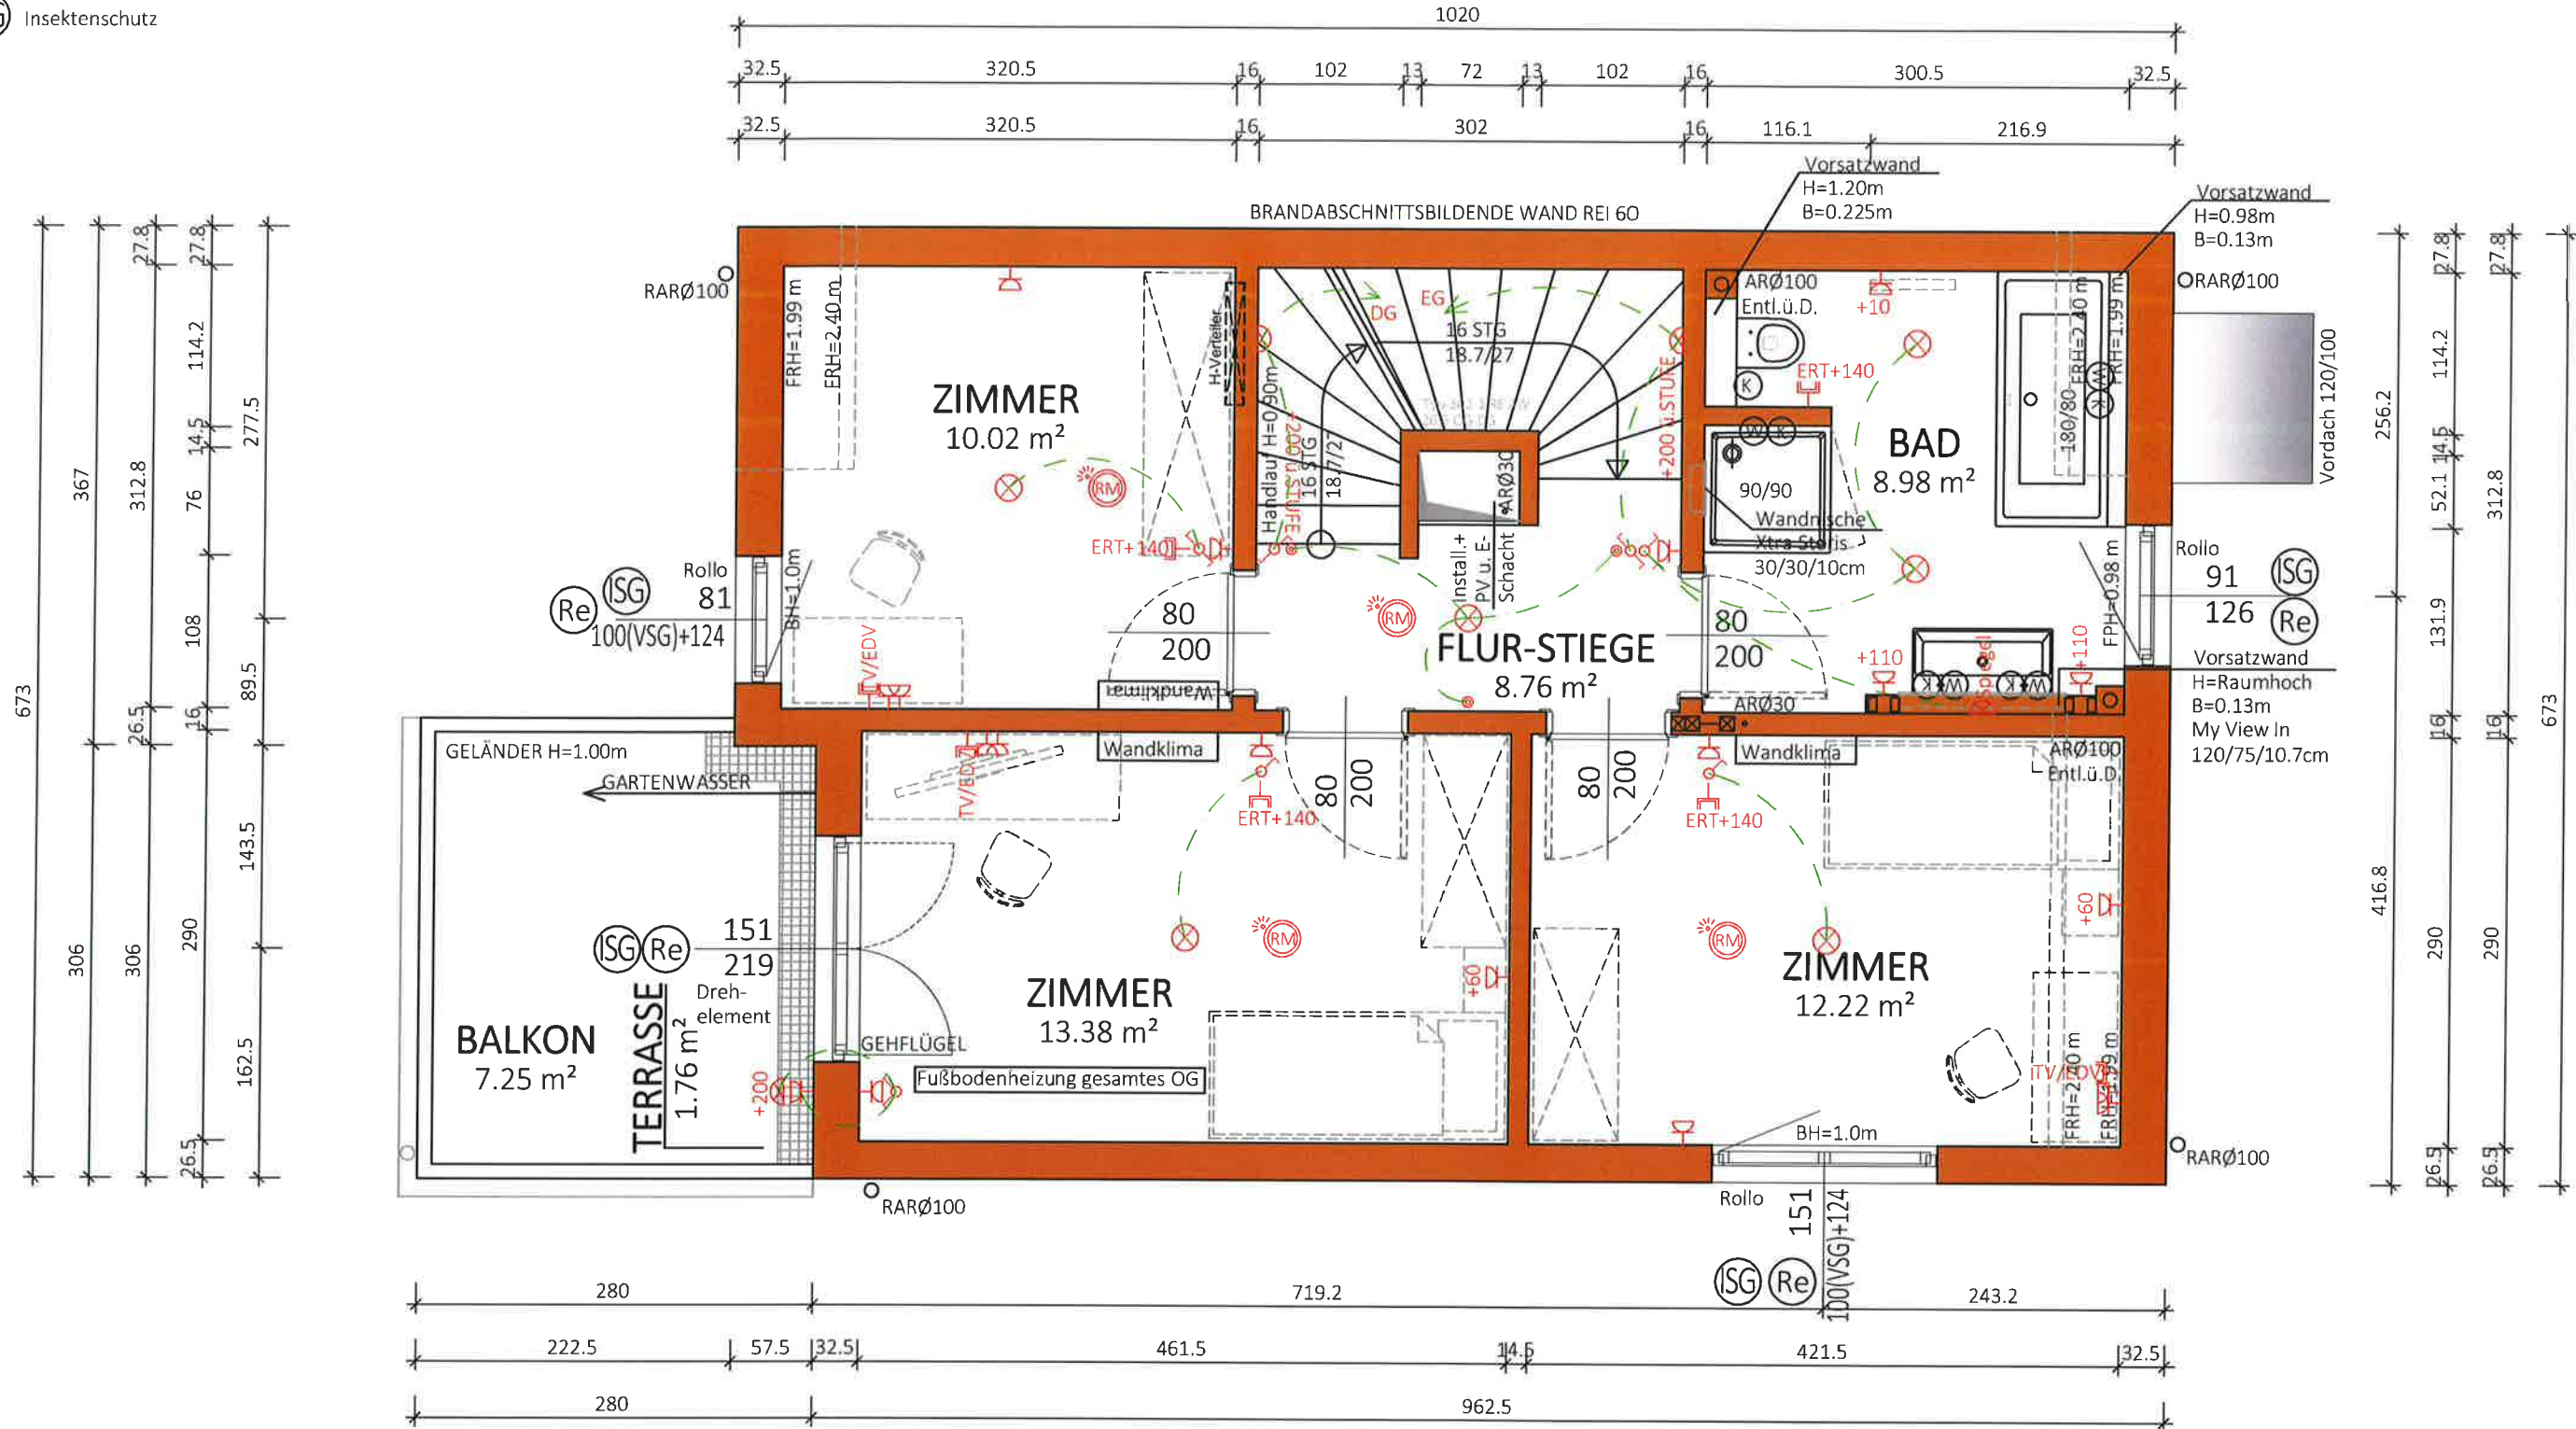

NGF:
53.37 m²
WNF:
48.76 m²

Typ: SONDER

1 STOCK

VORABZUG

Technische Änderungen vorbehalten

M = 1:50

Datum: 25.04.2024

Gez: KS/HE

Änderung: 16.10.2024/DM / 04.11.2024

Pfad: P:\PROJEKTE -ACA\22-031 GINKGOWEG 1\GEBÄUDEMODULE\SB-PLÄNE\TOP 1


Plantitel: 22-031-02-SB-OG-TOP1_GINKOWEG1.DWG

Freigabe: 04.11.2024 / 4.11.24 KK

Glorit
Bausysteme
GmbHA-2301 Gross Enzersdorf
Gloritstraße 2T: +43 2249 / 7090
W: glorit.at

(Re) Vorbereitung Leerrohr für Rolläden Leisung Glorit, kein Fassadenausschnitt

(ISG) Insektenschutz

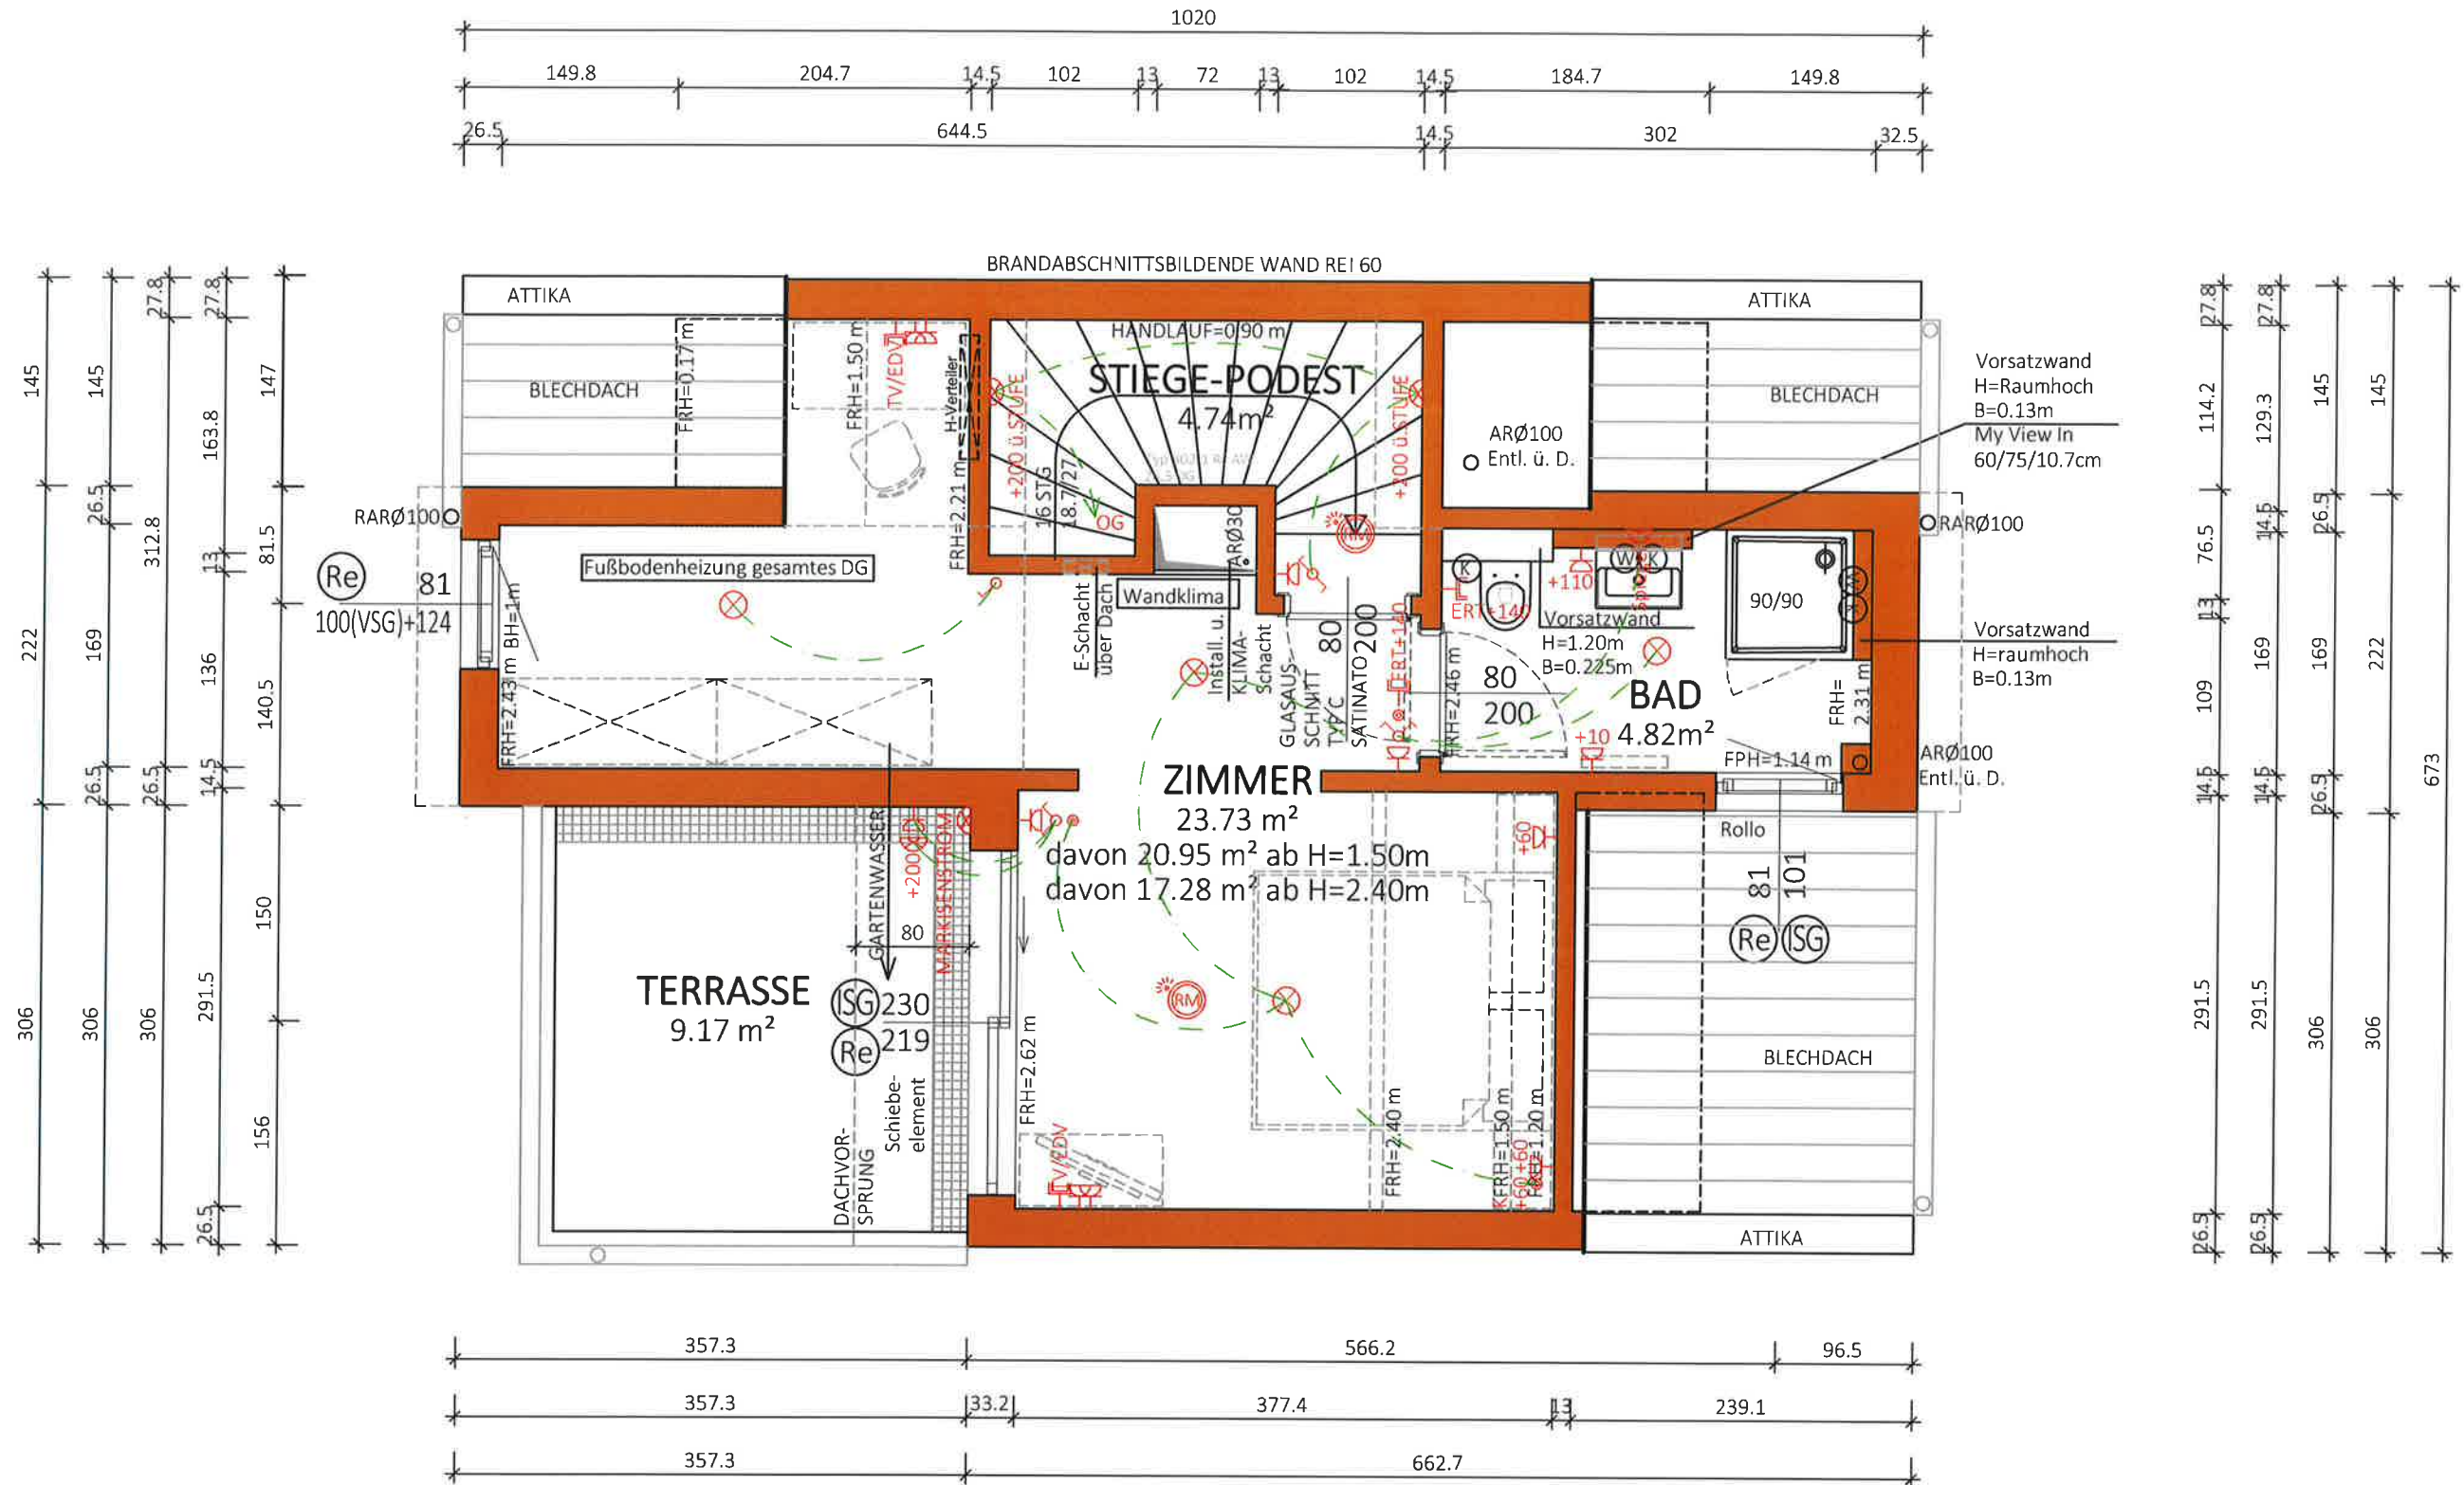


NGF:
33.28 m²
WNF:
28.98 m²
davon 26.20 m² ab H=1.50m

Typ: SONDER	
DACHGESCHOSS	
VORABZUG	
Technische Änderungen vorbehalten	
M = 1:50	Datum: 25.04.2024
Gez: KS/HE	Änderung: 04.11.2024
Pfad: P:\PROJEKTE-ACA\22-031 GINKGOWEG 1\GEBÄUDEMODULE\SB-PLÄNE\TOP 1	
Plantitel: 22-031-03-SB-DG-TOP1 GINKGOWEG1.DWG	
Freigabe: 04.11.2024	



Glorit
Bausysteme
GmbH
A-2301 Gross Enzersdorf
Gloritstraße 2
T: +43 2249 / 7090
W: glorit.at

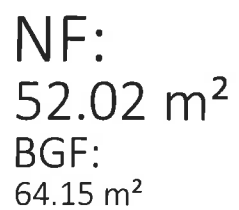


KELLER

Plantitel: 22-031-00-SB-KG-TOP1_GINKOWEG1.DWG


VORABZUG

Freigabe:

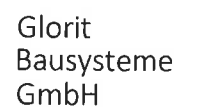

A-2301 Gross Enzersdorf
Gloritstraße 2

T: +43 2249 / 7090
W: glorit.at

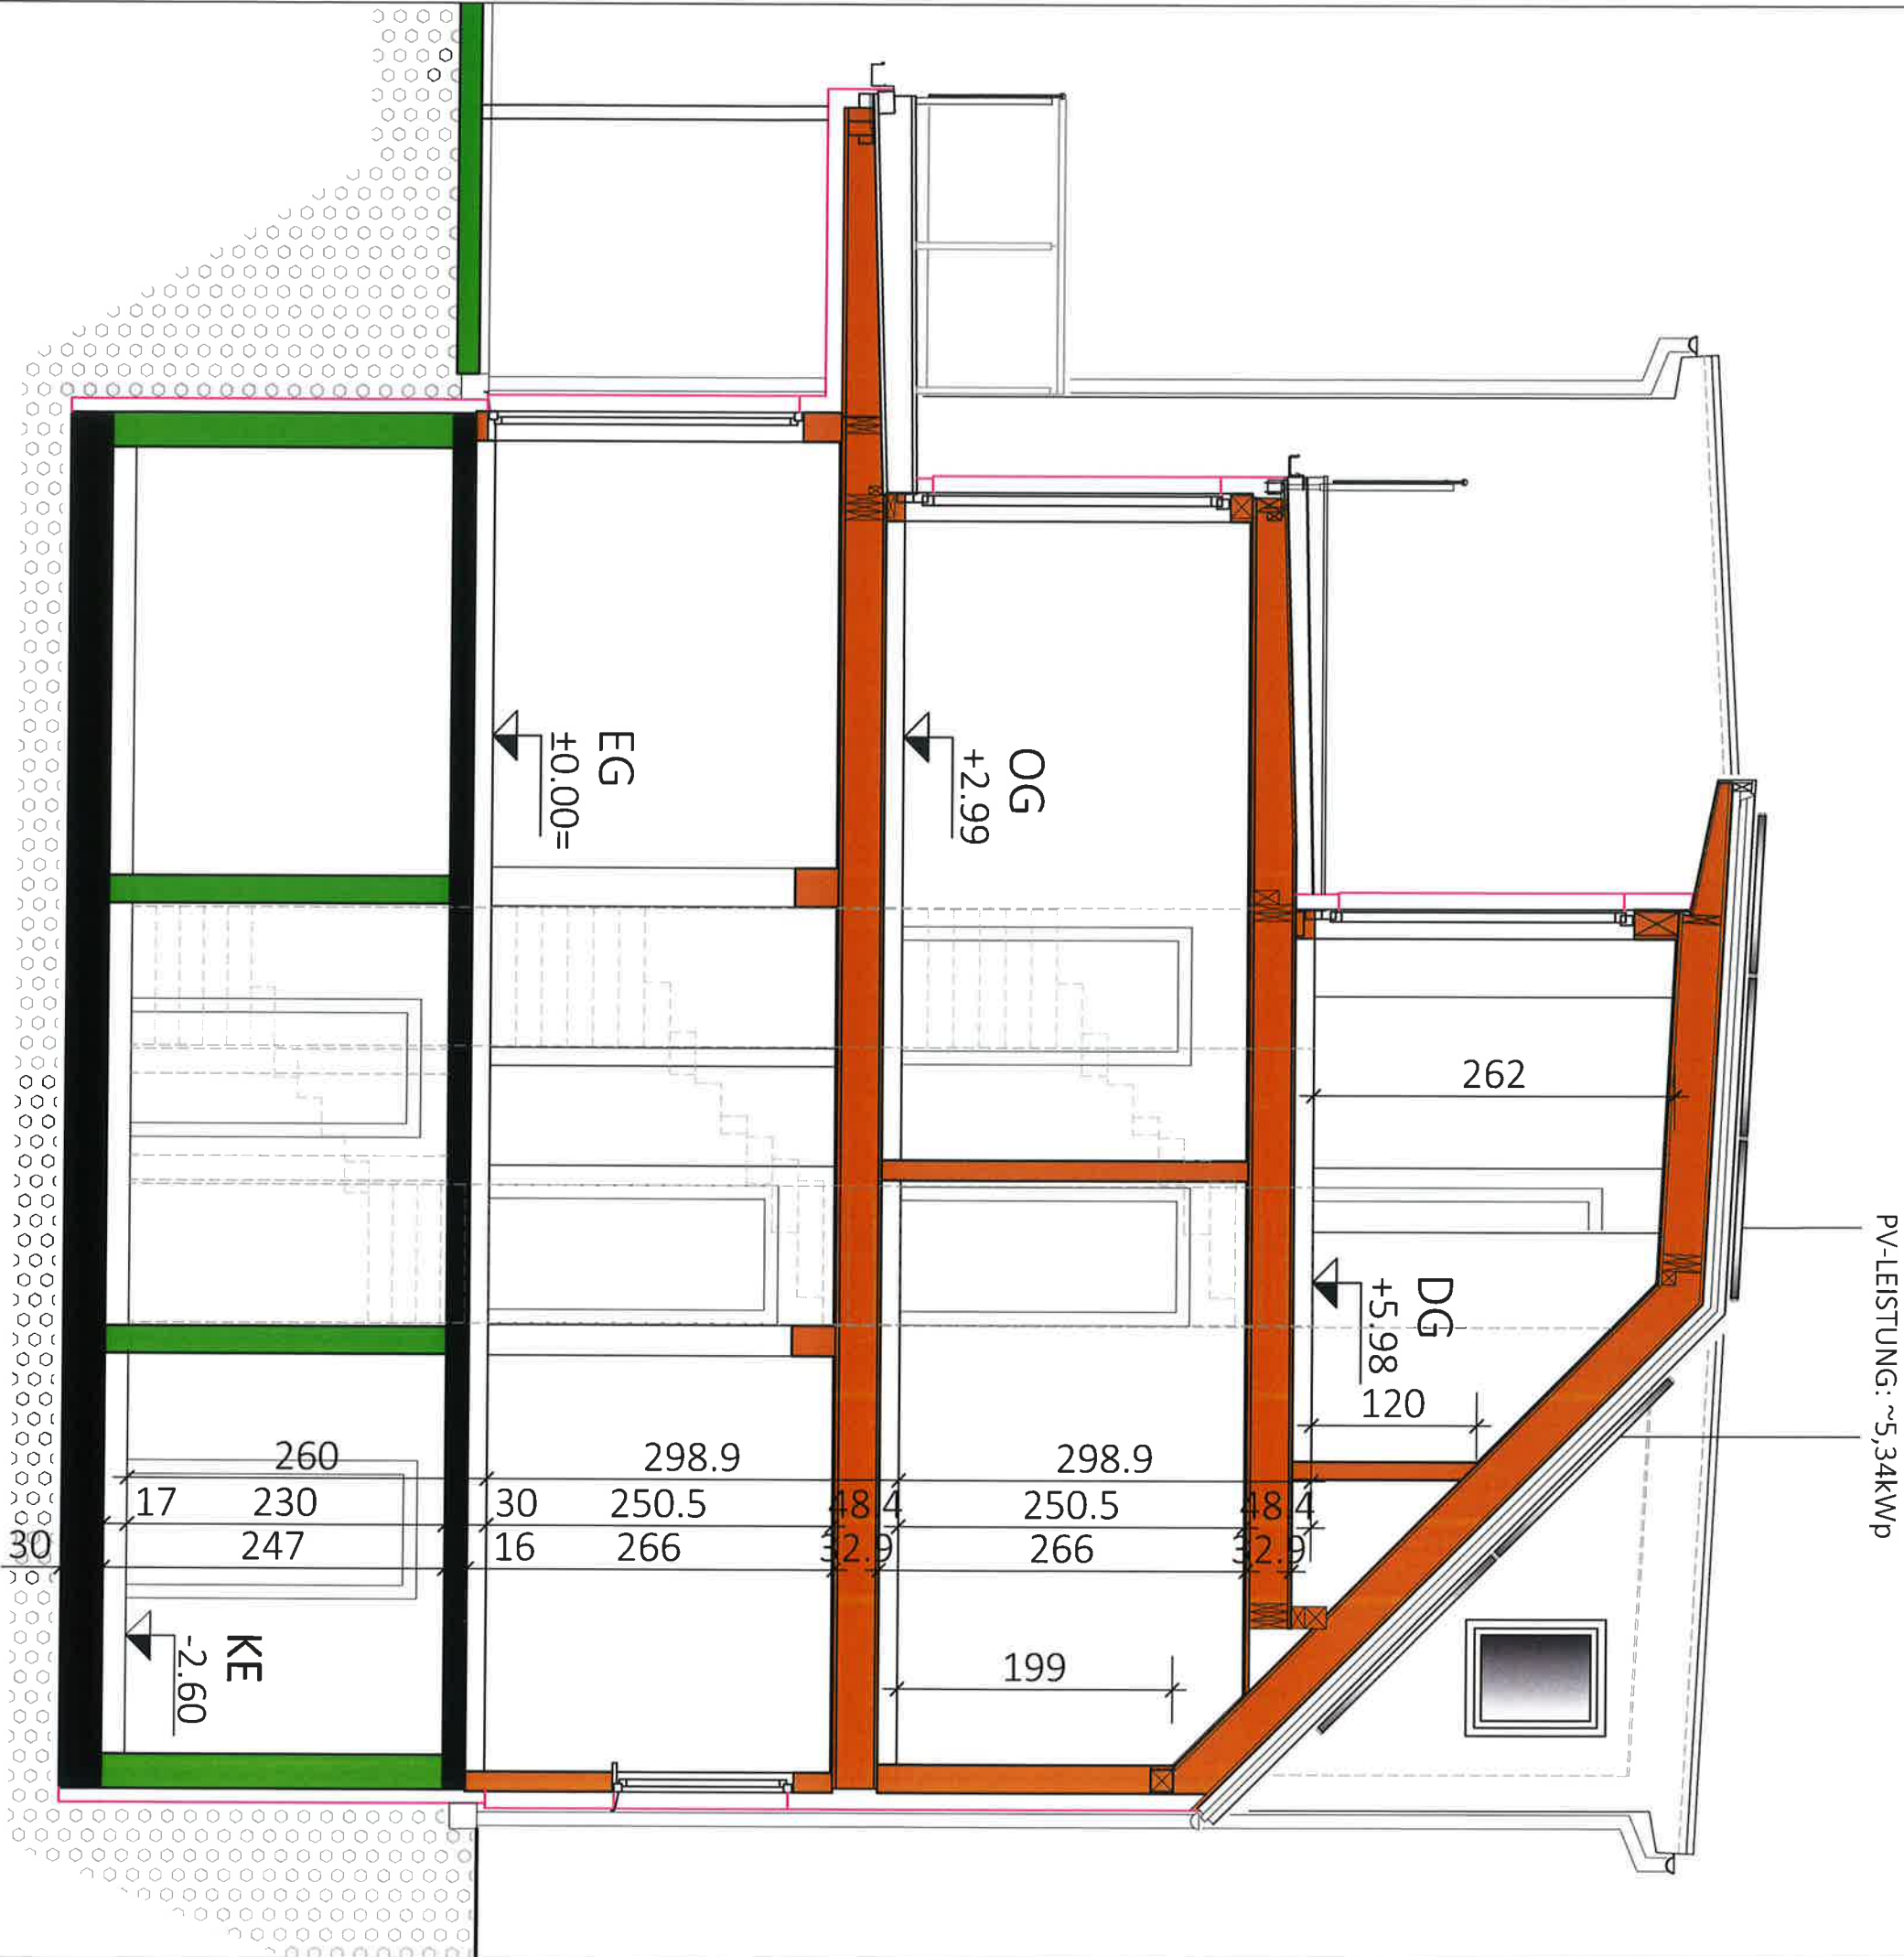

Typ: VARIANTE 16 cm


SCHNITT

VORABZUG


M = 1:50	Technische Änderungen vorbehalten
Gez: KS	Datum: 25.04.2024
Pfad: P:\ PROJEKTE -ACAI\22-031 GINKGOWEG 1\GEBÄUDEMODULE\SB-P-PLÄNE\TOP 1	Änderung: 14.10.2024/DM
Plantitel: 22-031-04-SB-SCHNITT-TOP1_GINKGOWEG1.DWG	Freigabe: <i>Dr. M. J. J. J.</i>




Glorit
Bausysteme
GmbH
A-2301 Gross Enzersdorf
Gloritstraße 2
T: +43 2249 / 7090
W: glorit.at

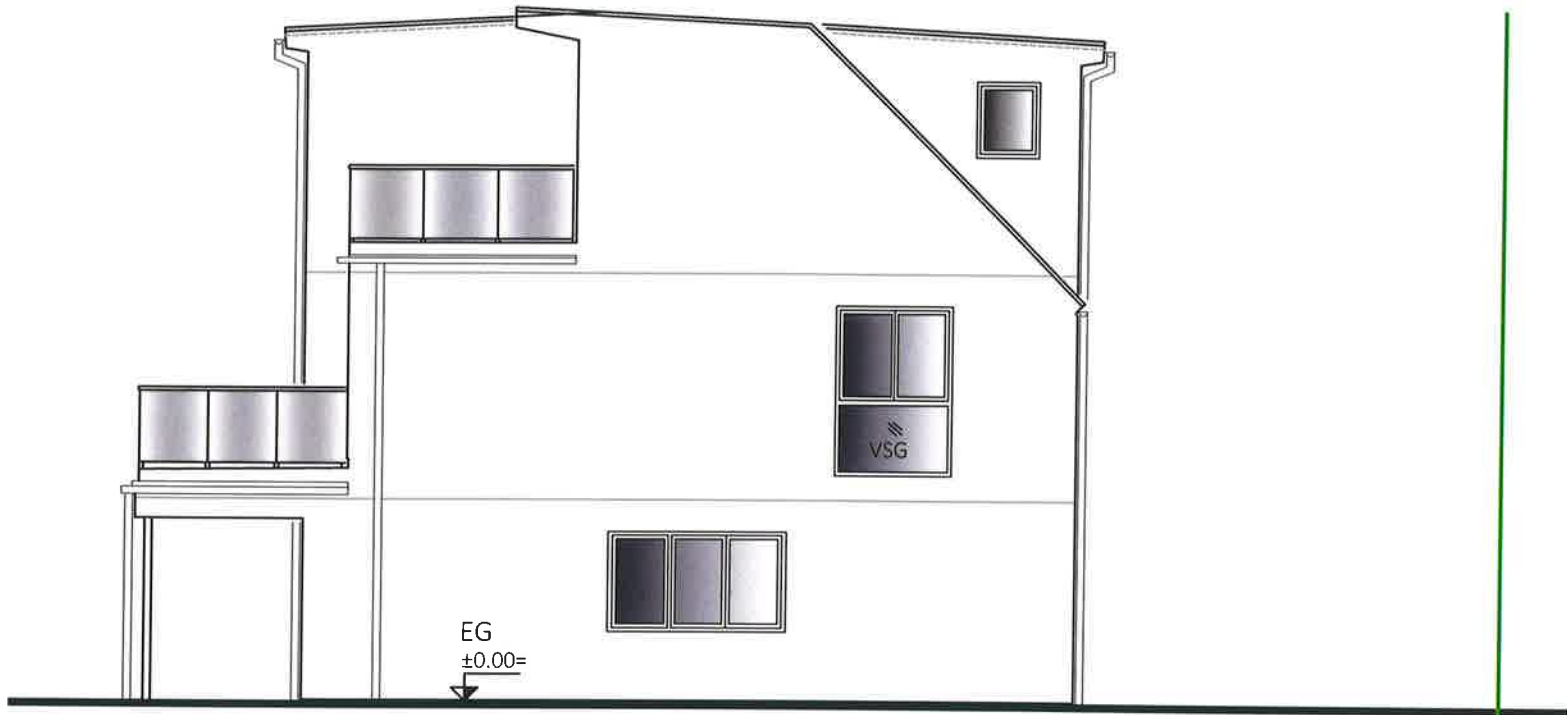


SÜD ANSICHT
TOP 1

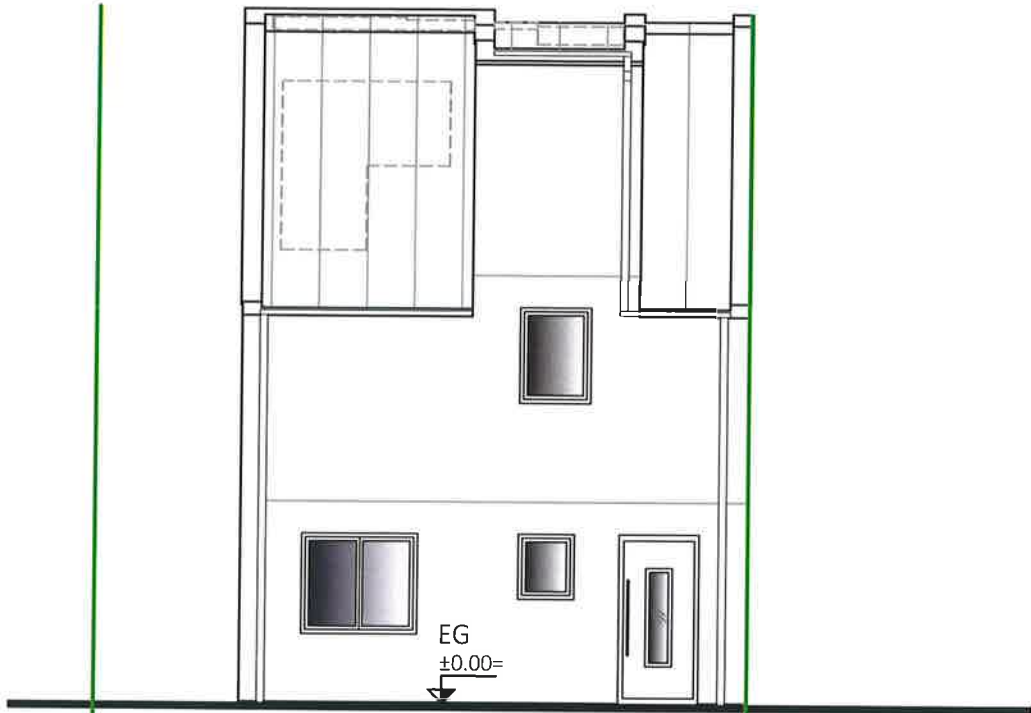

OST ANSICHT
TOP 1

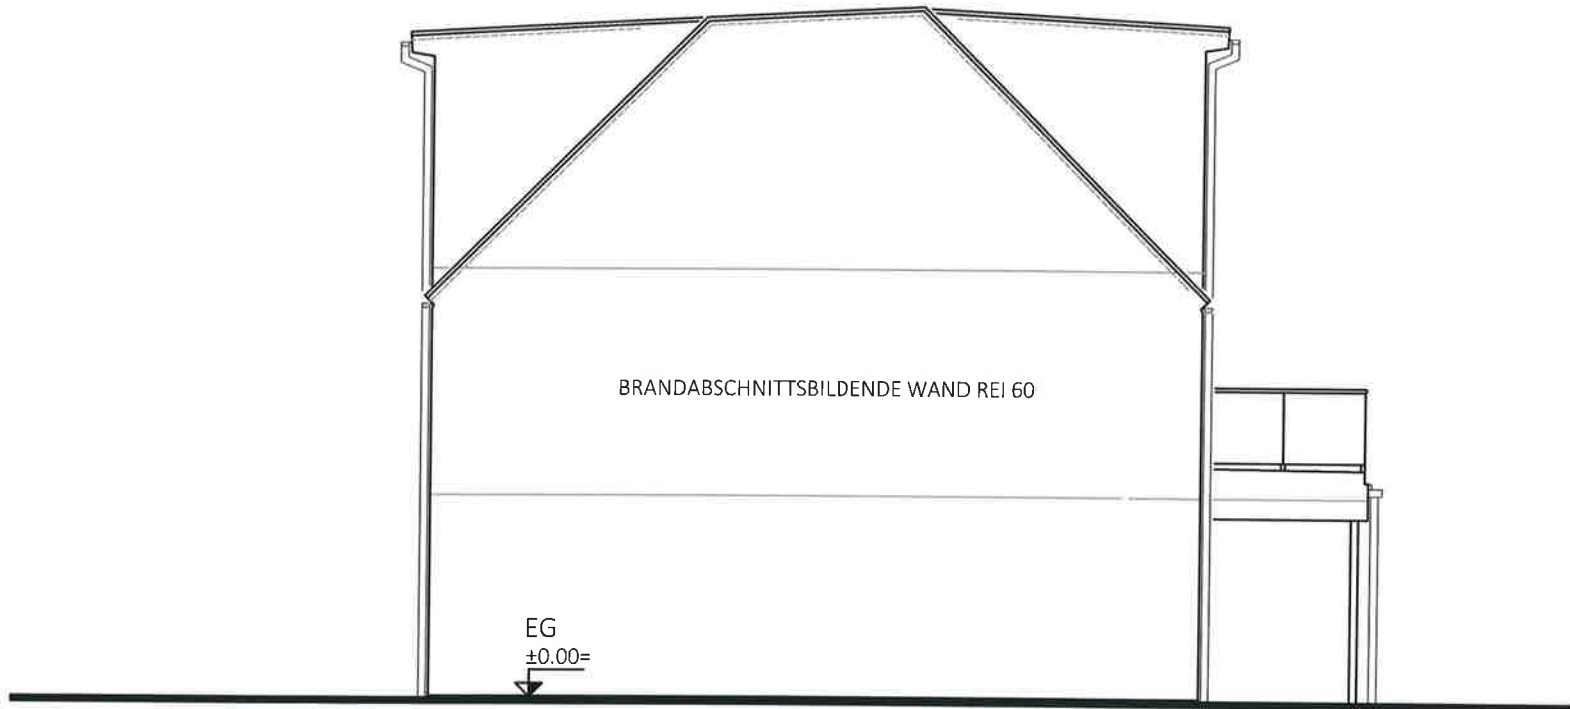

NORD ANSICHT
TOP 1

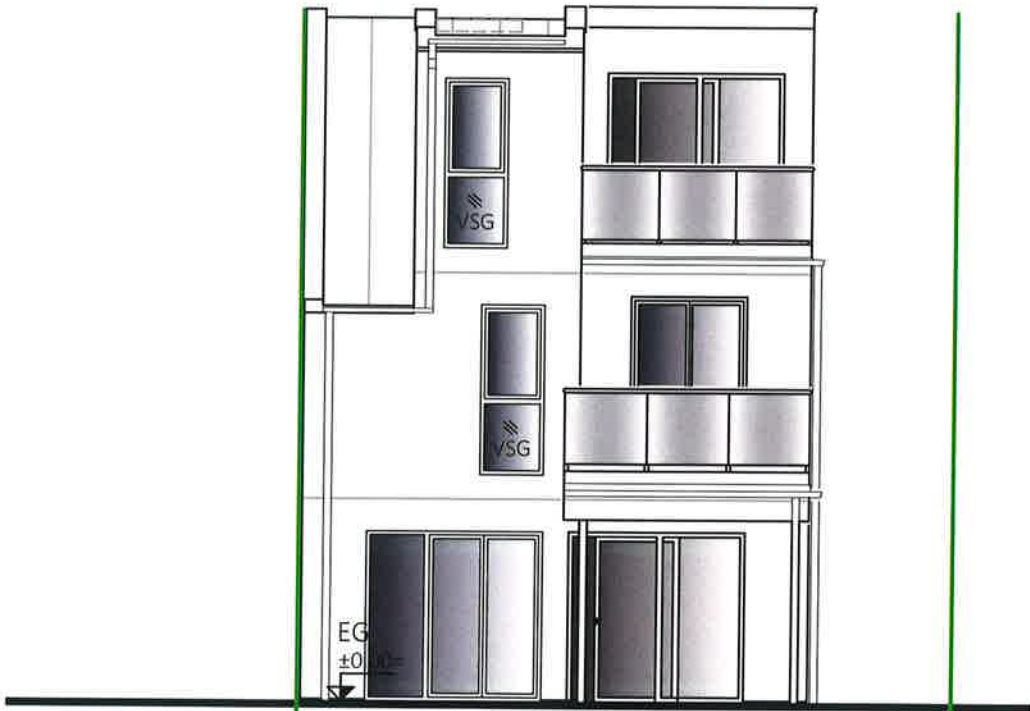

WEST ANSICHT
TOP 1

Typ: SONDER
ANSICHTEN

M = ANGEPASST

Gez: TW

Pfad: P:\ PROJEKTE -ACA\22-031 GINKGOWEG 1\GEBÄUDEMODULE\SB-PLÄNE\TOP 1

Plantitel: 22-031-05-SB-ANSICHTEN-TOP1_GINKOWEG1.DWG

VORABZUG

Technische Änderungen vorbehalten

Datum: 25.04.2024

Änderung: 16.10.2024/DM

Freigabe:

04.11.2024 / f.k.

4.11.24 M.M.



Glorit
Bausysteme
GmbH

A-2301 Gross Enzersdorf
Gloritstraße 2

T: +43 2249 / 7090
W: glorit.at