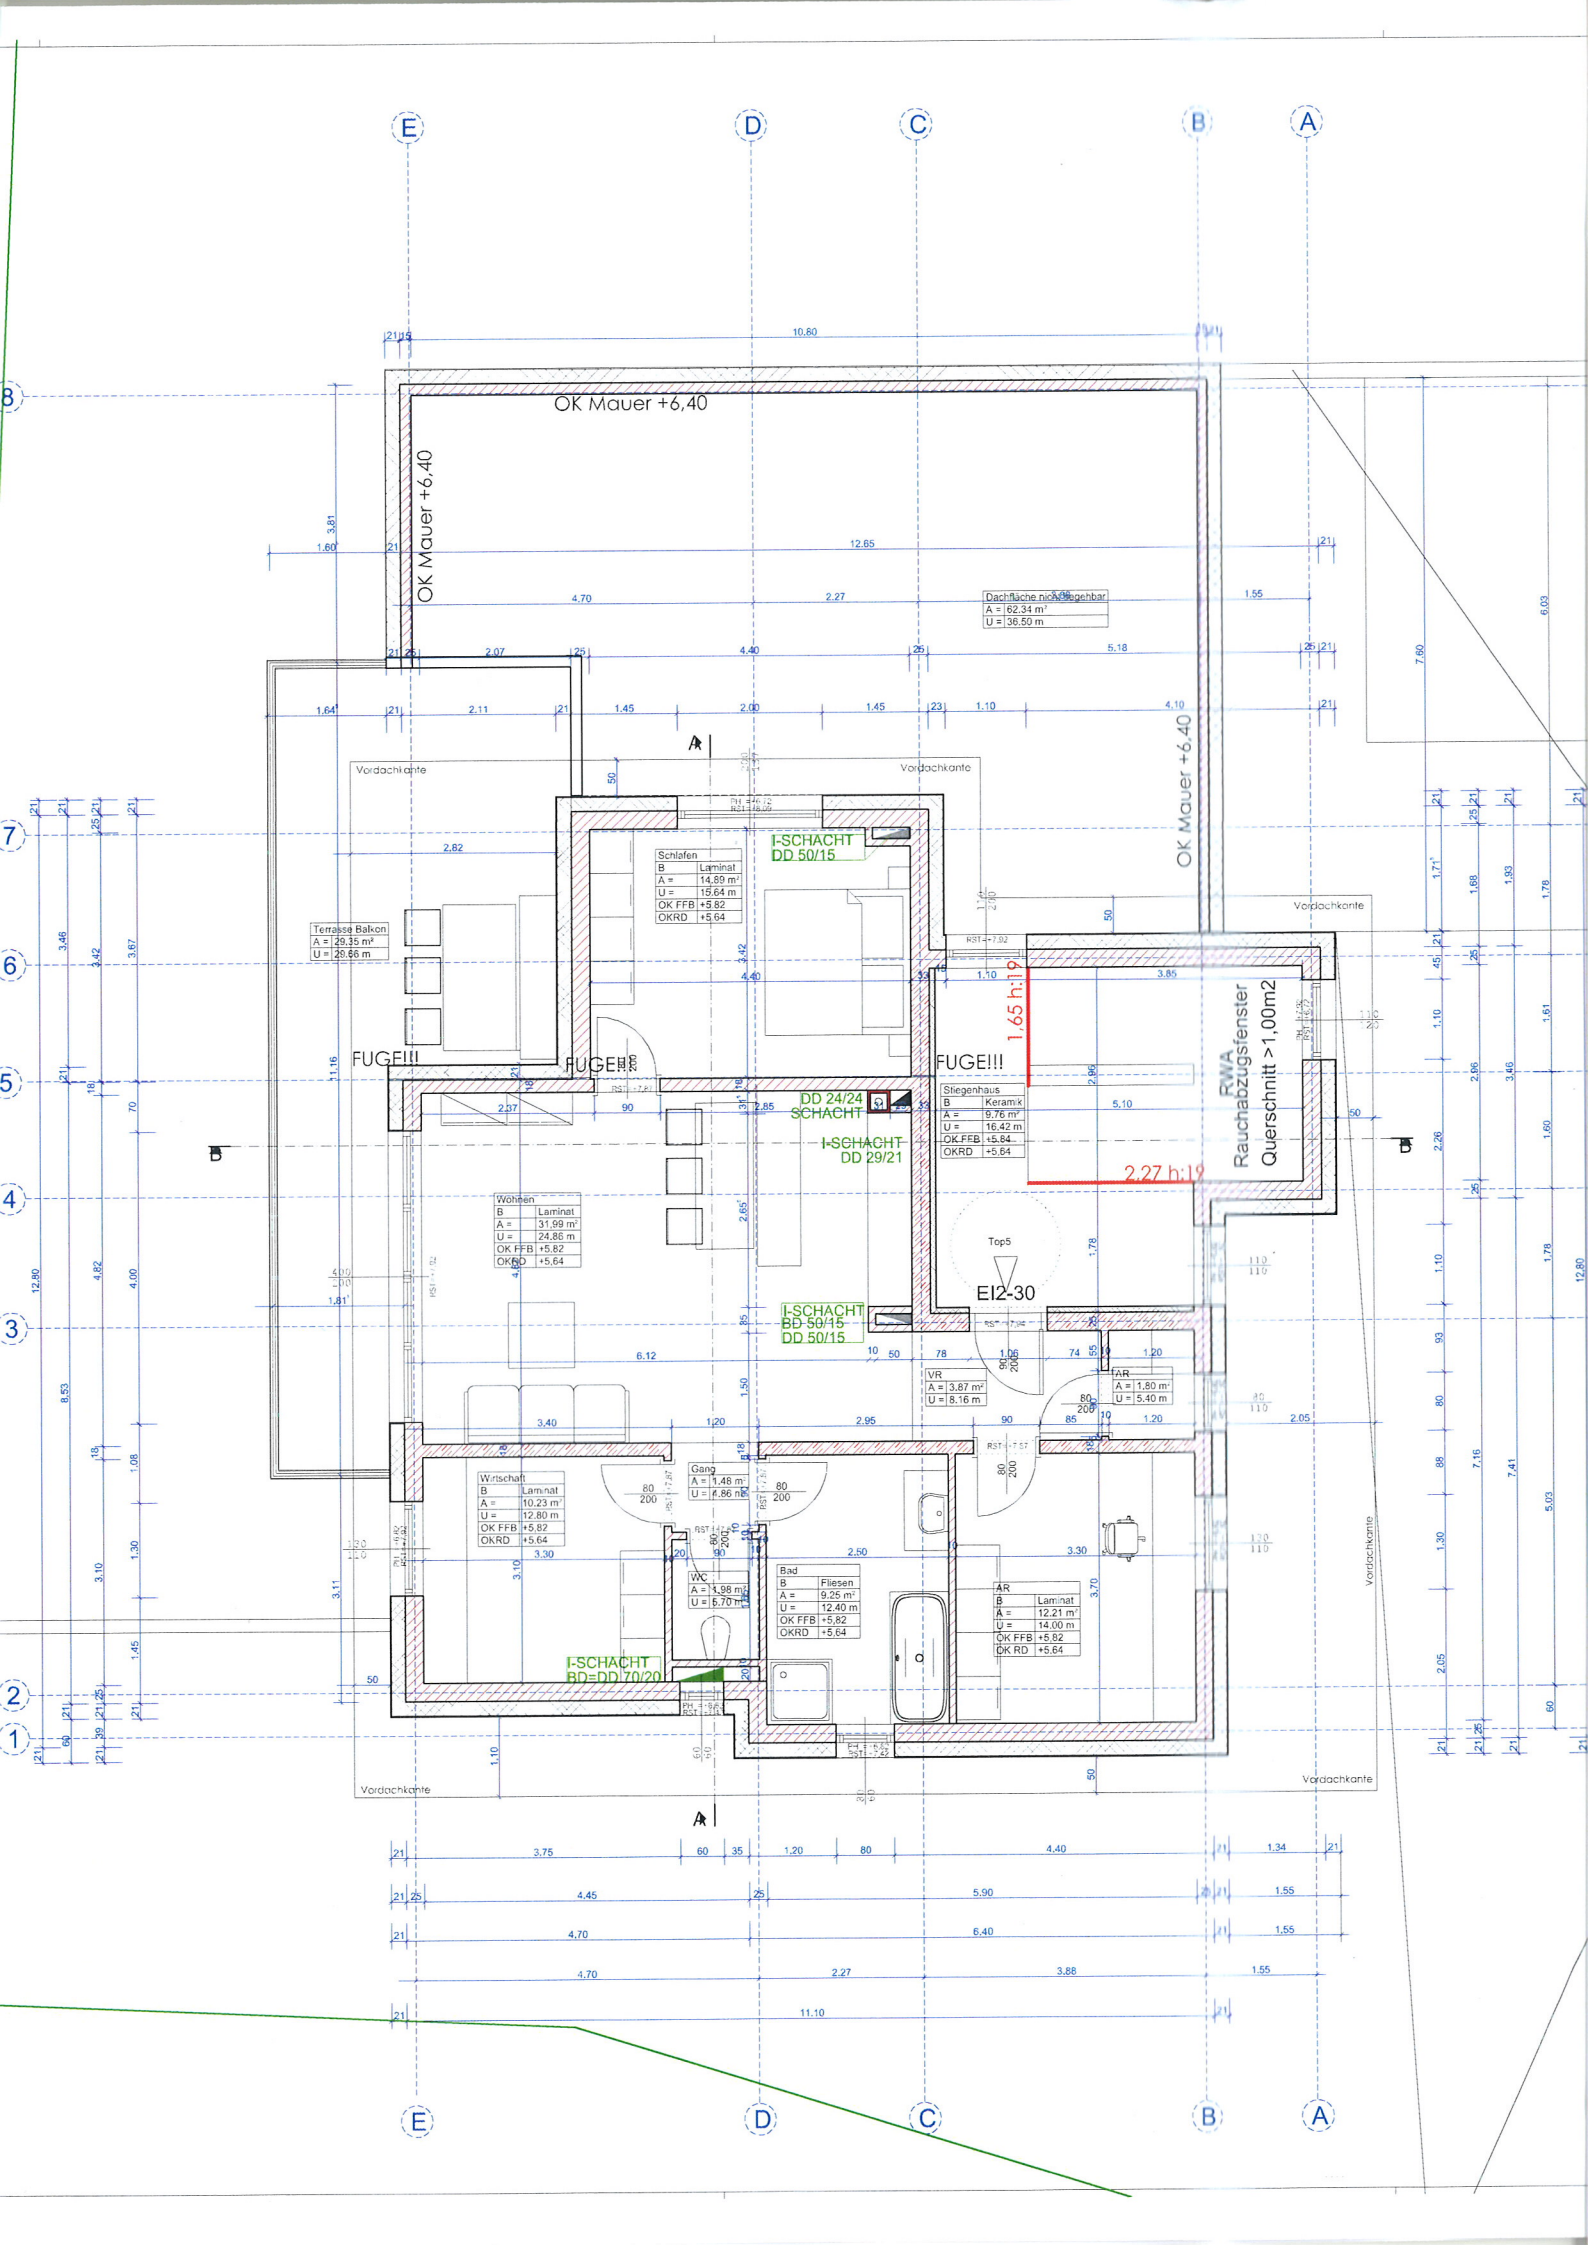

OK Mauer +6,40
OK Mauer +6,40
OK Mauer +6,40
Dachfläche nicht begehbar
A = 62,34 m²
U = 36,50 m
Vordachkante
Vordachkante
Vordachkante
Vordachkante
Vordachkante
Terrasse Balkon
A = 29,35 m²
U = 29,66 m
Schlafen
B Laminat
A = 14,89 m²
U = 15,64 m
OK FFB +5,82
OKRD +5,64
I-SCHACHT
DD 50/15
FUGE!!!
FUGE!!!
FUGE!!!
DD 24/24
SCHACHT
I-SCHACHT
DD 29/21
Stiegenhaus
B Keramik
A = 9,76 m²
U = 16,42 m
OK FFB +5,84
OKRD +5,64
1,65 h:19
2,27 h:19
RWA
Rauchabzugsfenster
Querschnitt >1,00m2
Wohnen
B Laminat
A = 31,99 m²
U = 24,86 m
OK FFB +5,82
OKRD +5,64
Top5
EI2-30
I-SCHACHT
BD 50/15
DD 50/15
VR
A = 3,87 m²
U = 8,16 m
AR
A = 1,80 m²
U = 5,40 m
Wirtschaft
B Laminat
A = 10,23 m²
U = 12,80 m
OK FFB +5,82
OKRD +5,64
Gang
A = 1,48 m²
U = 6,86 m
WC
A = 1,98 m²
U = 5,70 m
Bad
B Fliesen
A = 9,25 m²
U = 12,40 m
OK FFB +5,82
OKRD +5,64
AR
B Laminat
A = 12,21 m²
U = 14,00 m
OK FFB +5,82
OK RD +5,64
I-SCHACHT
BD=DD 70/20
A
B
10,80
12,65
11,10