


Re

Rollläden elektrisch; Kästen und Führungsschienen Anthrazit, Behang Silber

ISG


Insektenschutz

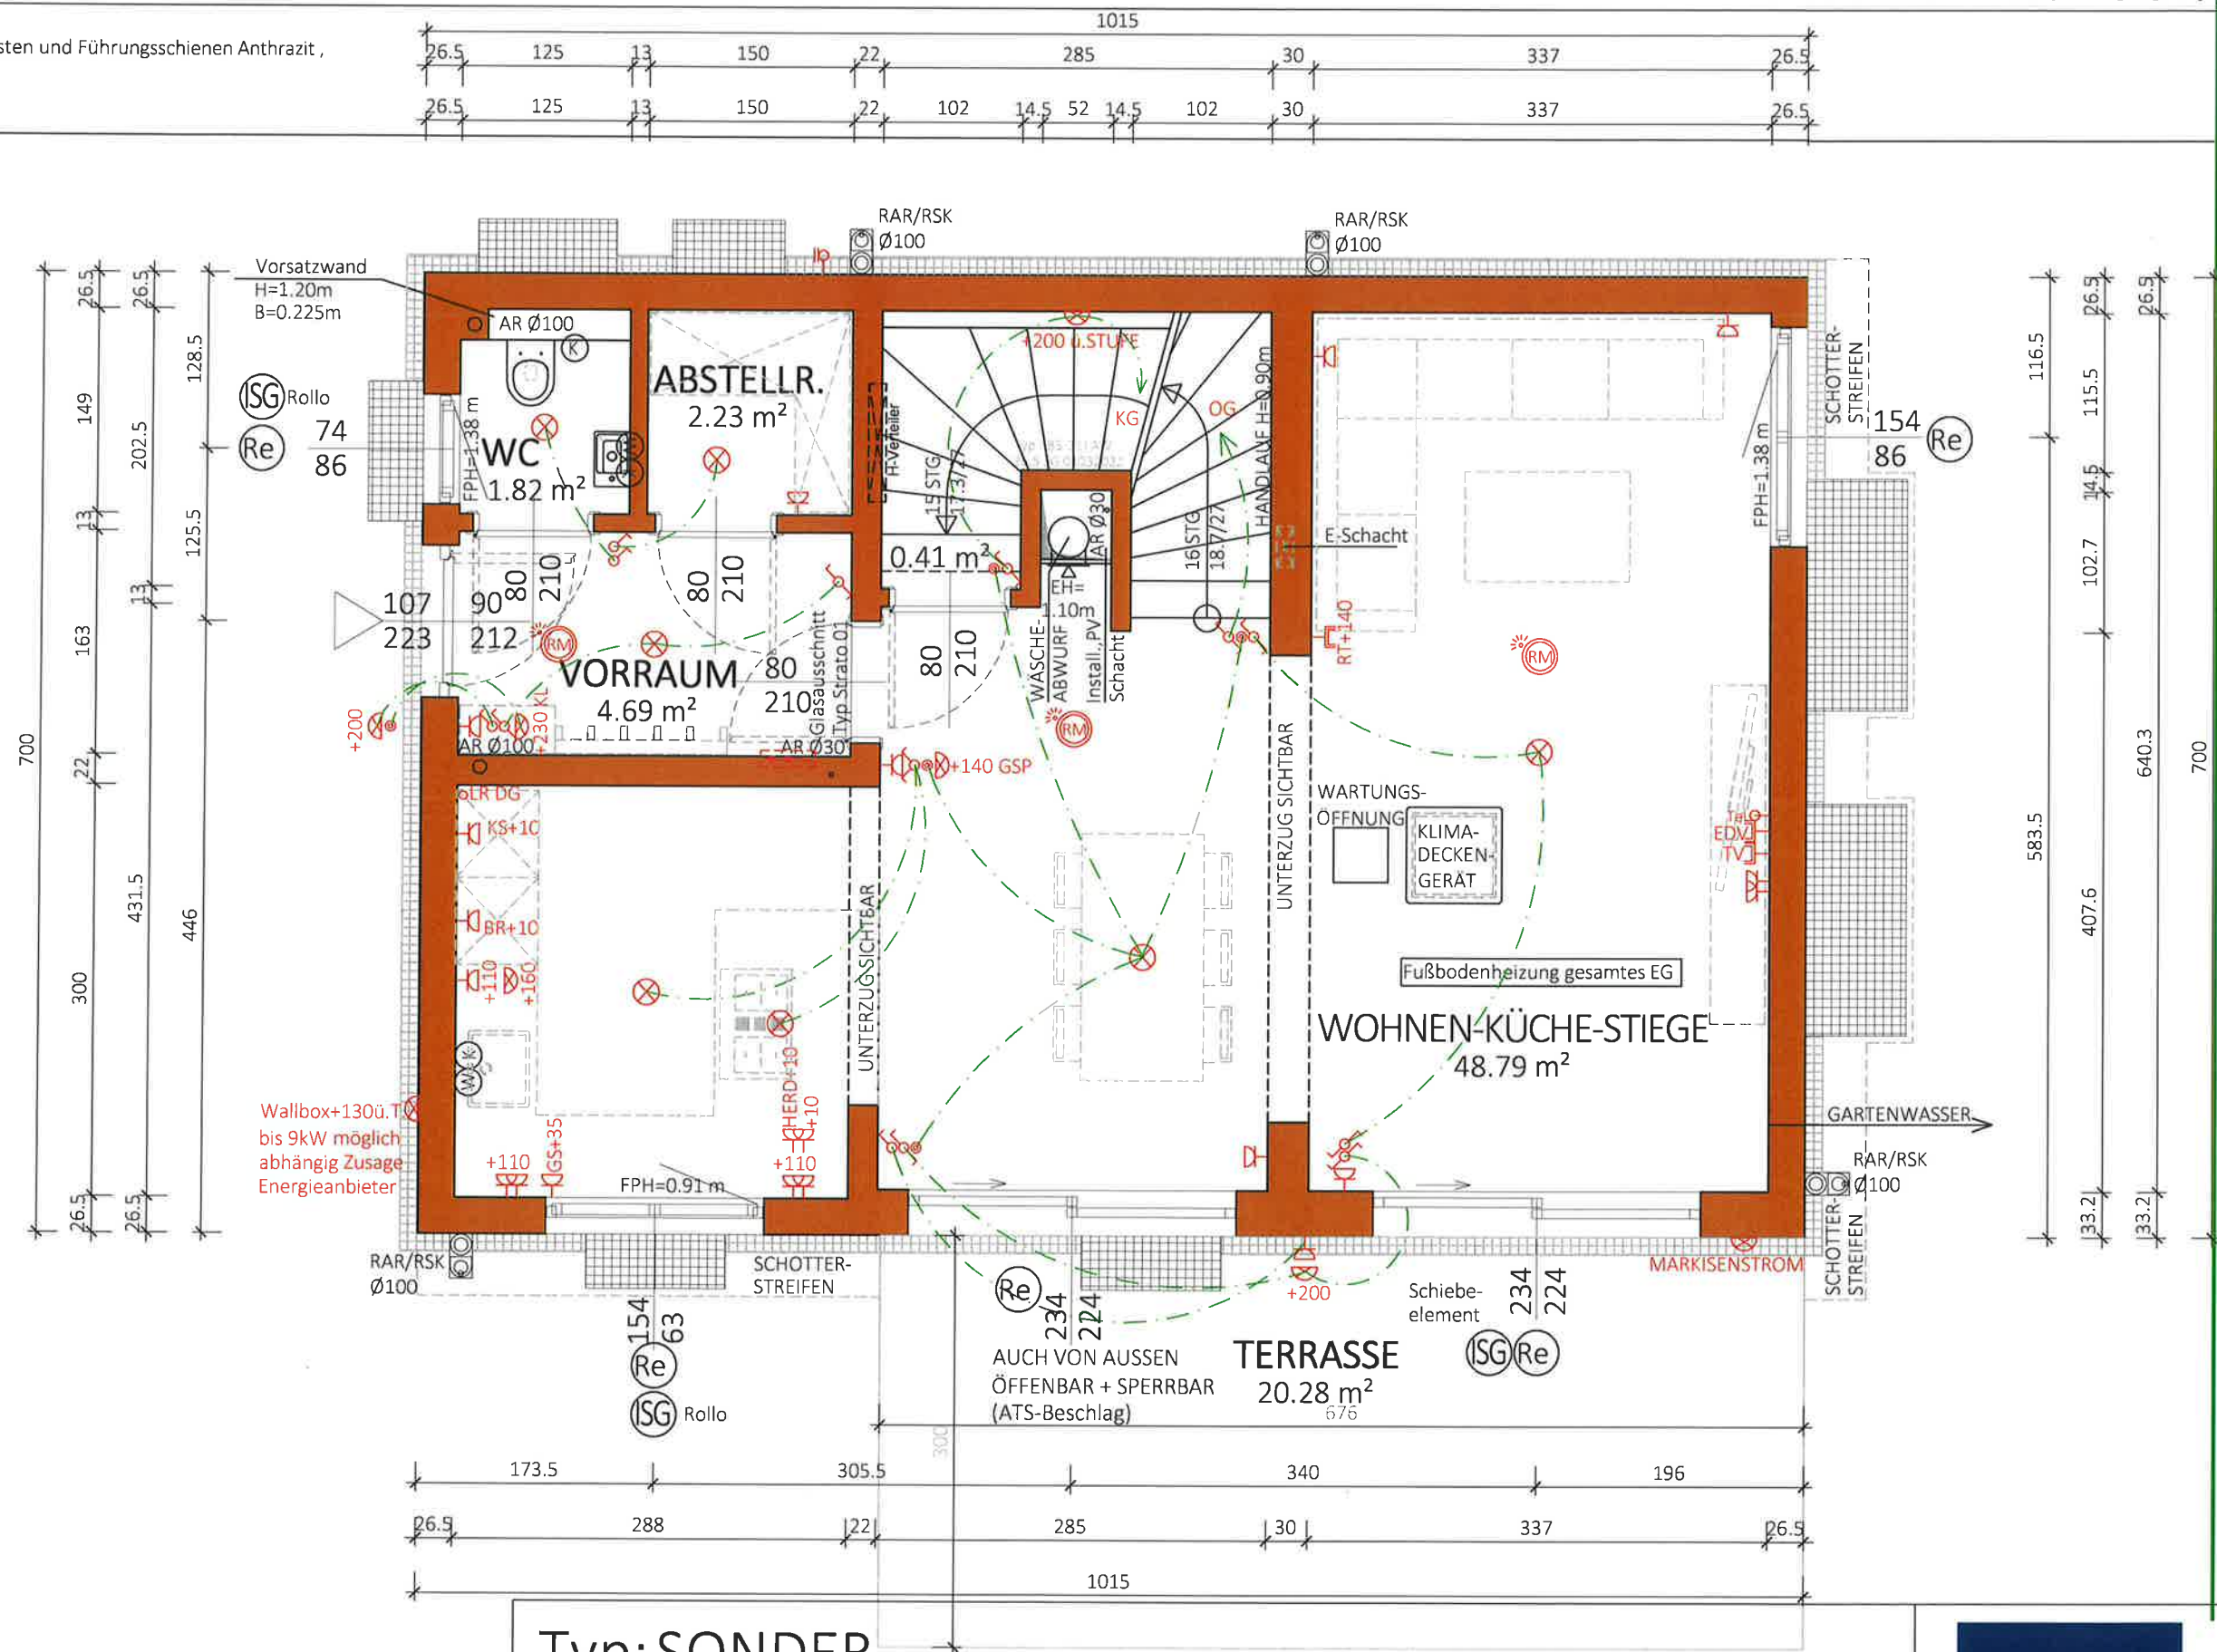

ISG Insektenschutz





3.12.25 HH

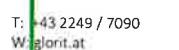

Re Vorbereitung Leerrohr für Rolläden Leistung Glorit,
kein Fassadenausschnitt

ISG Insektenschutz

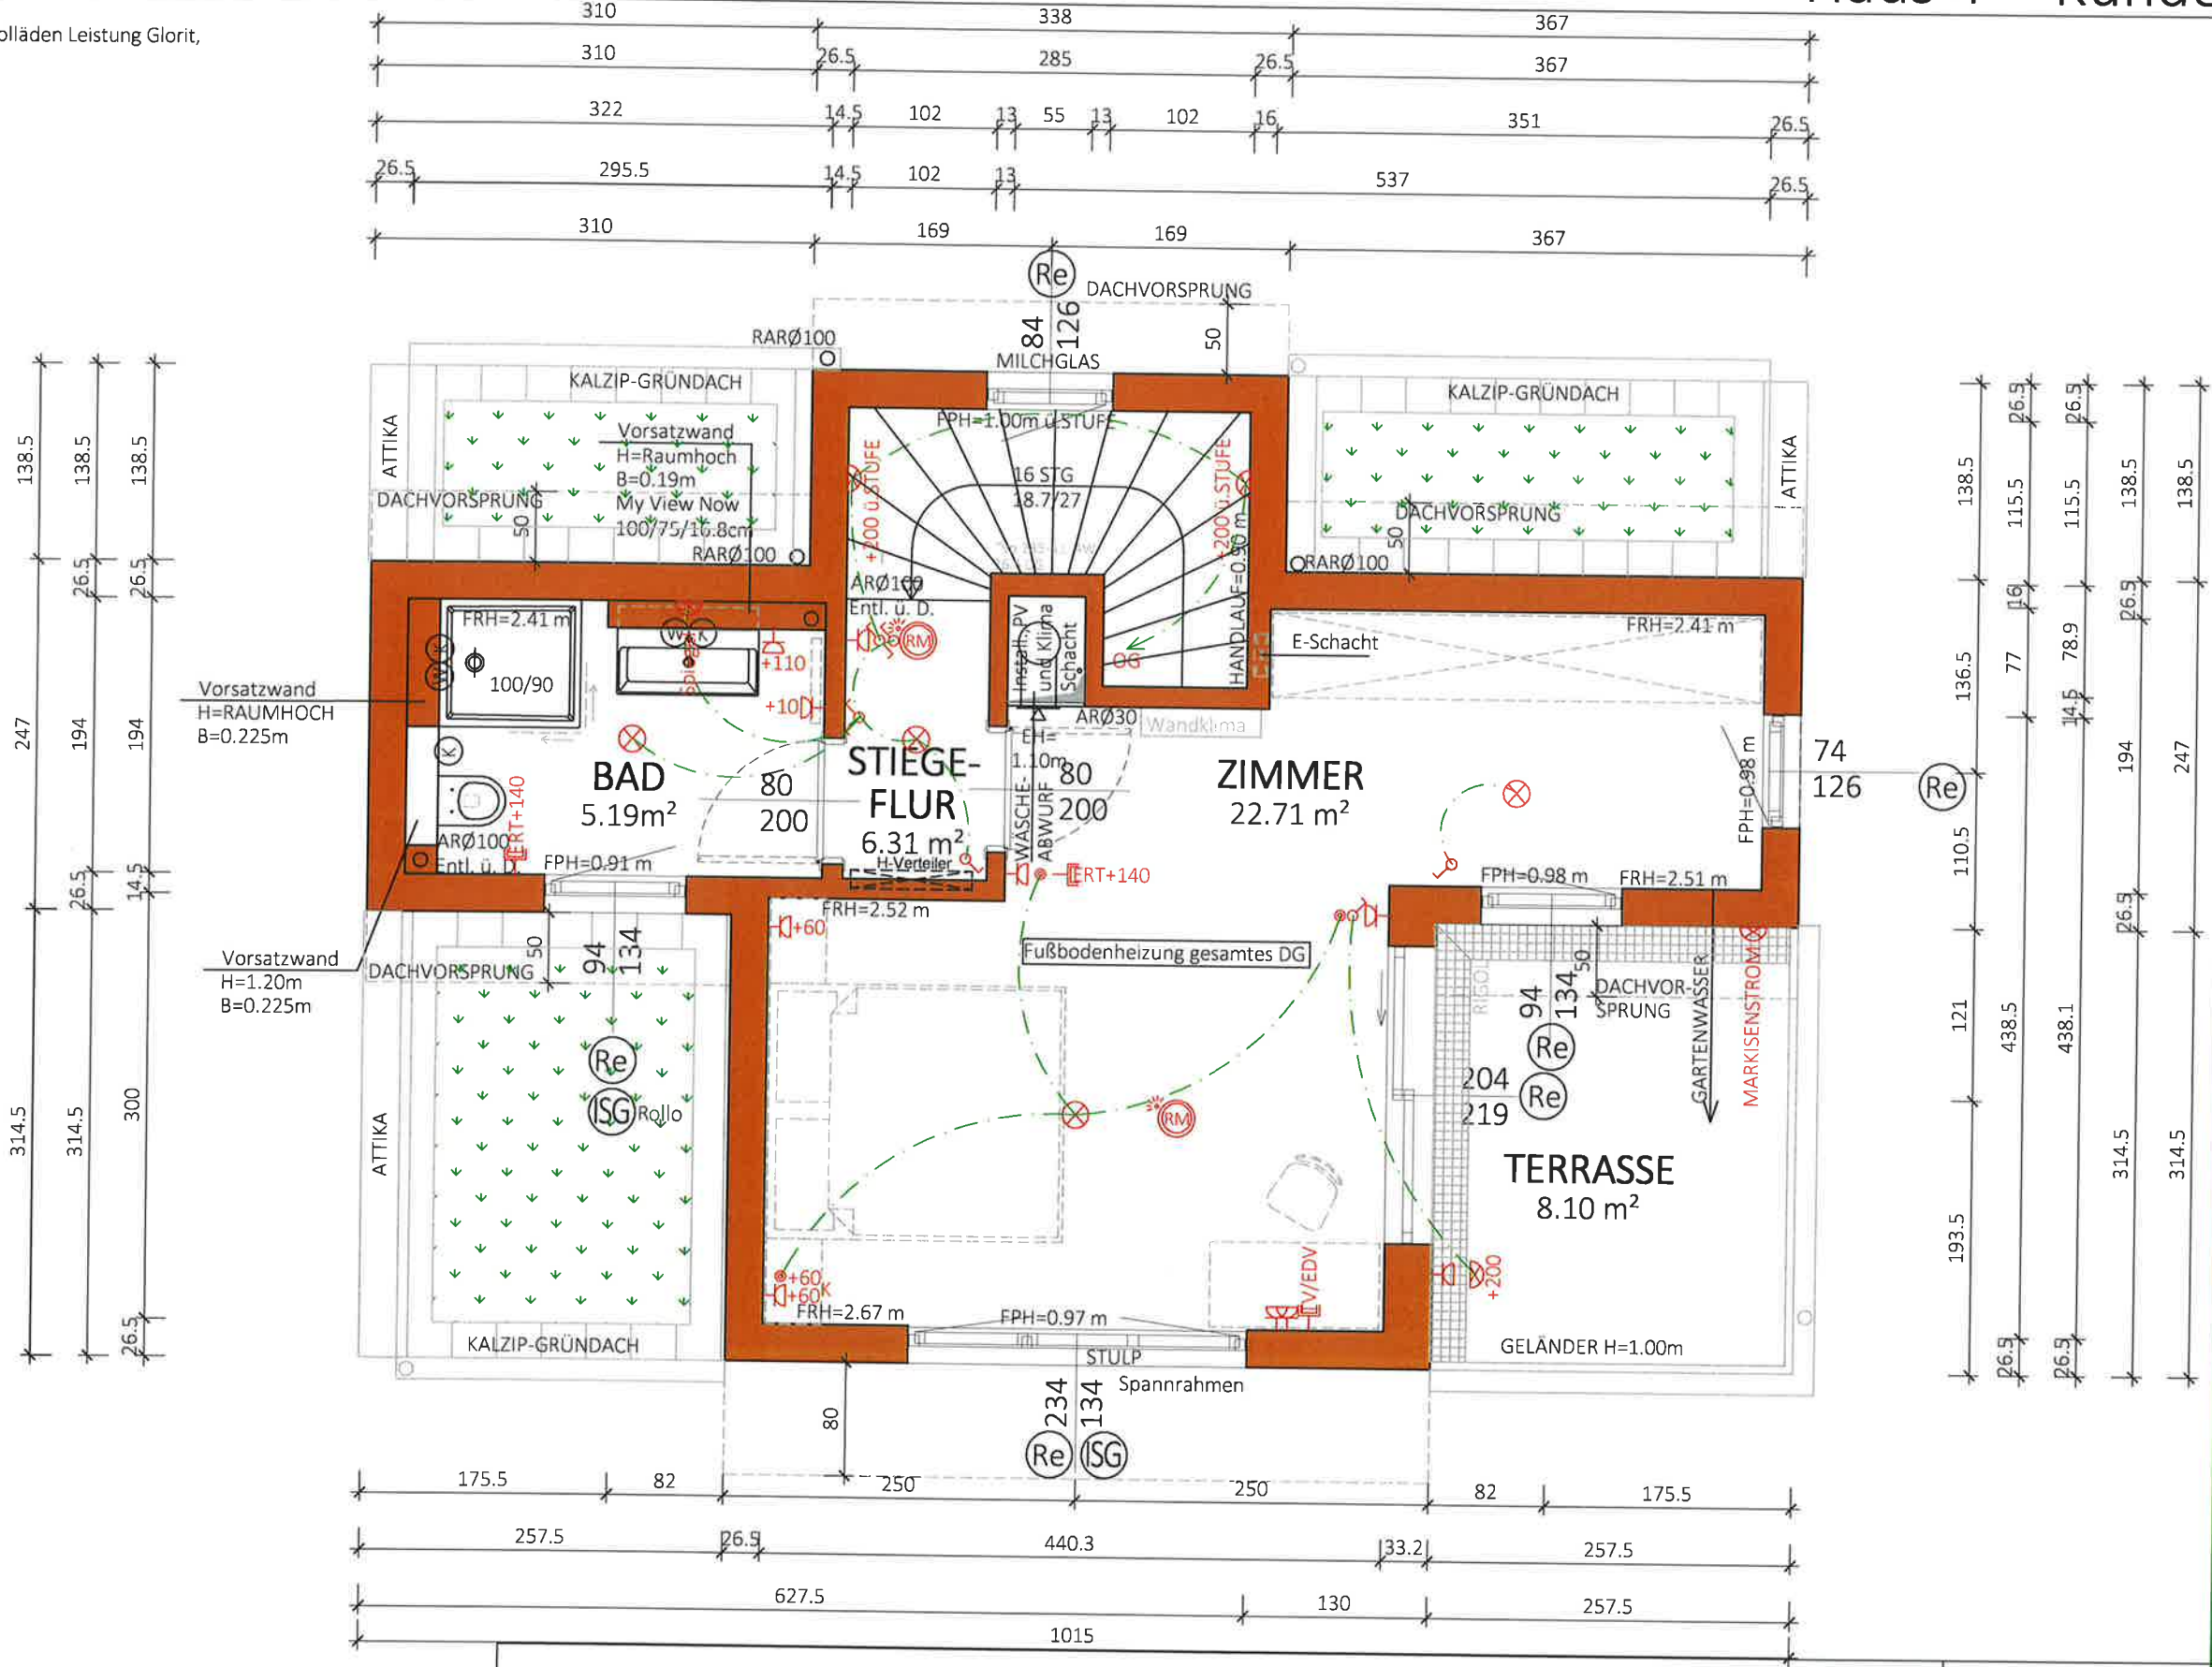

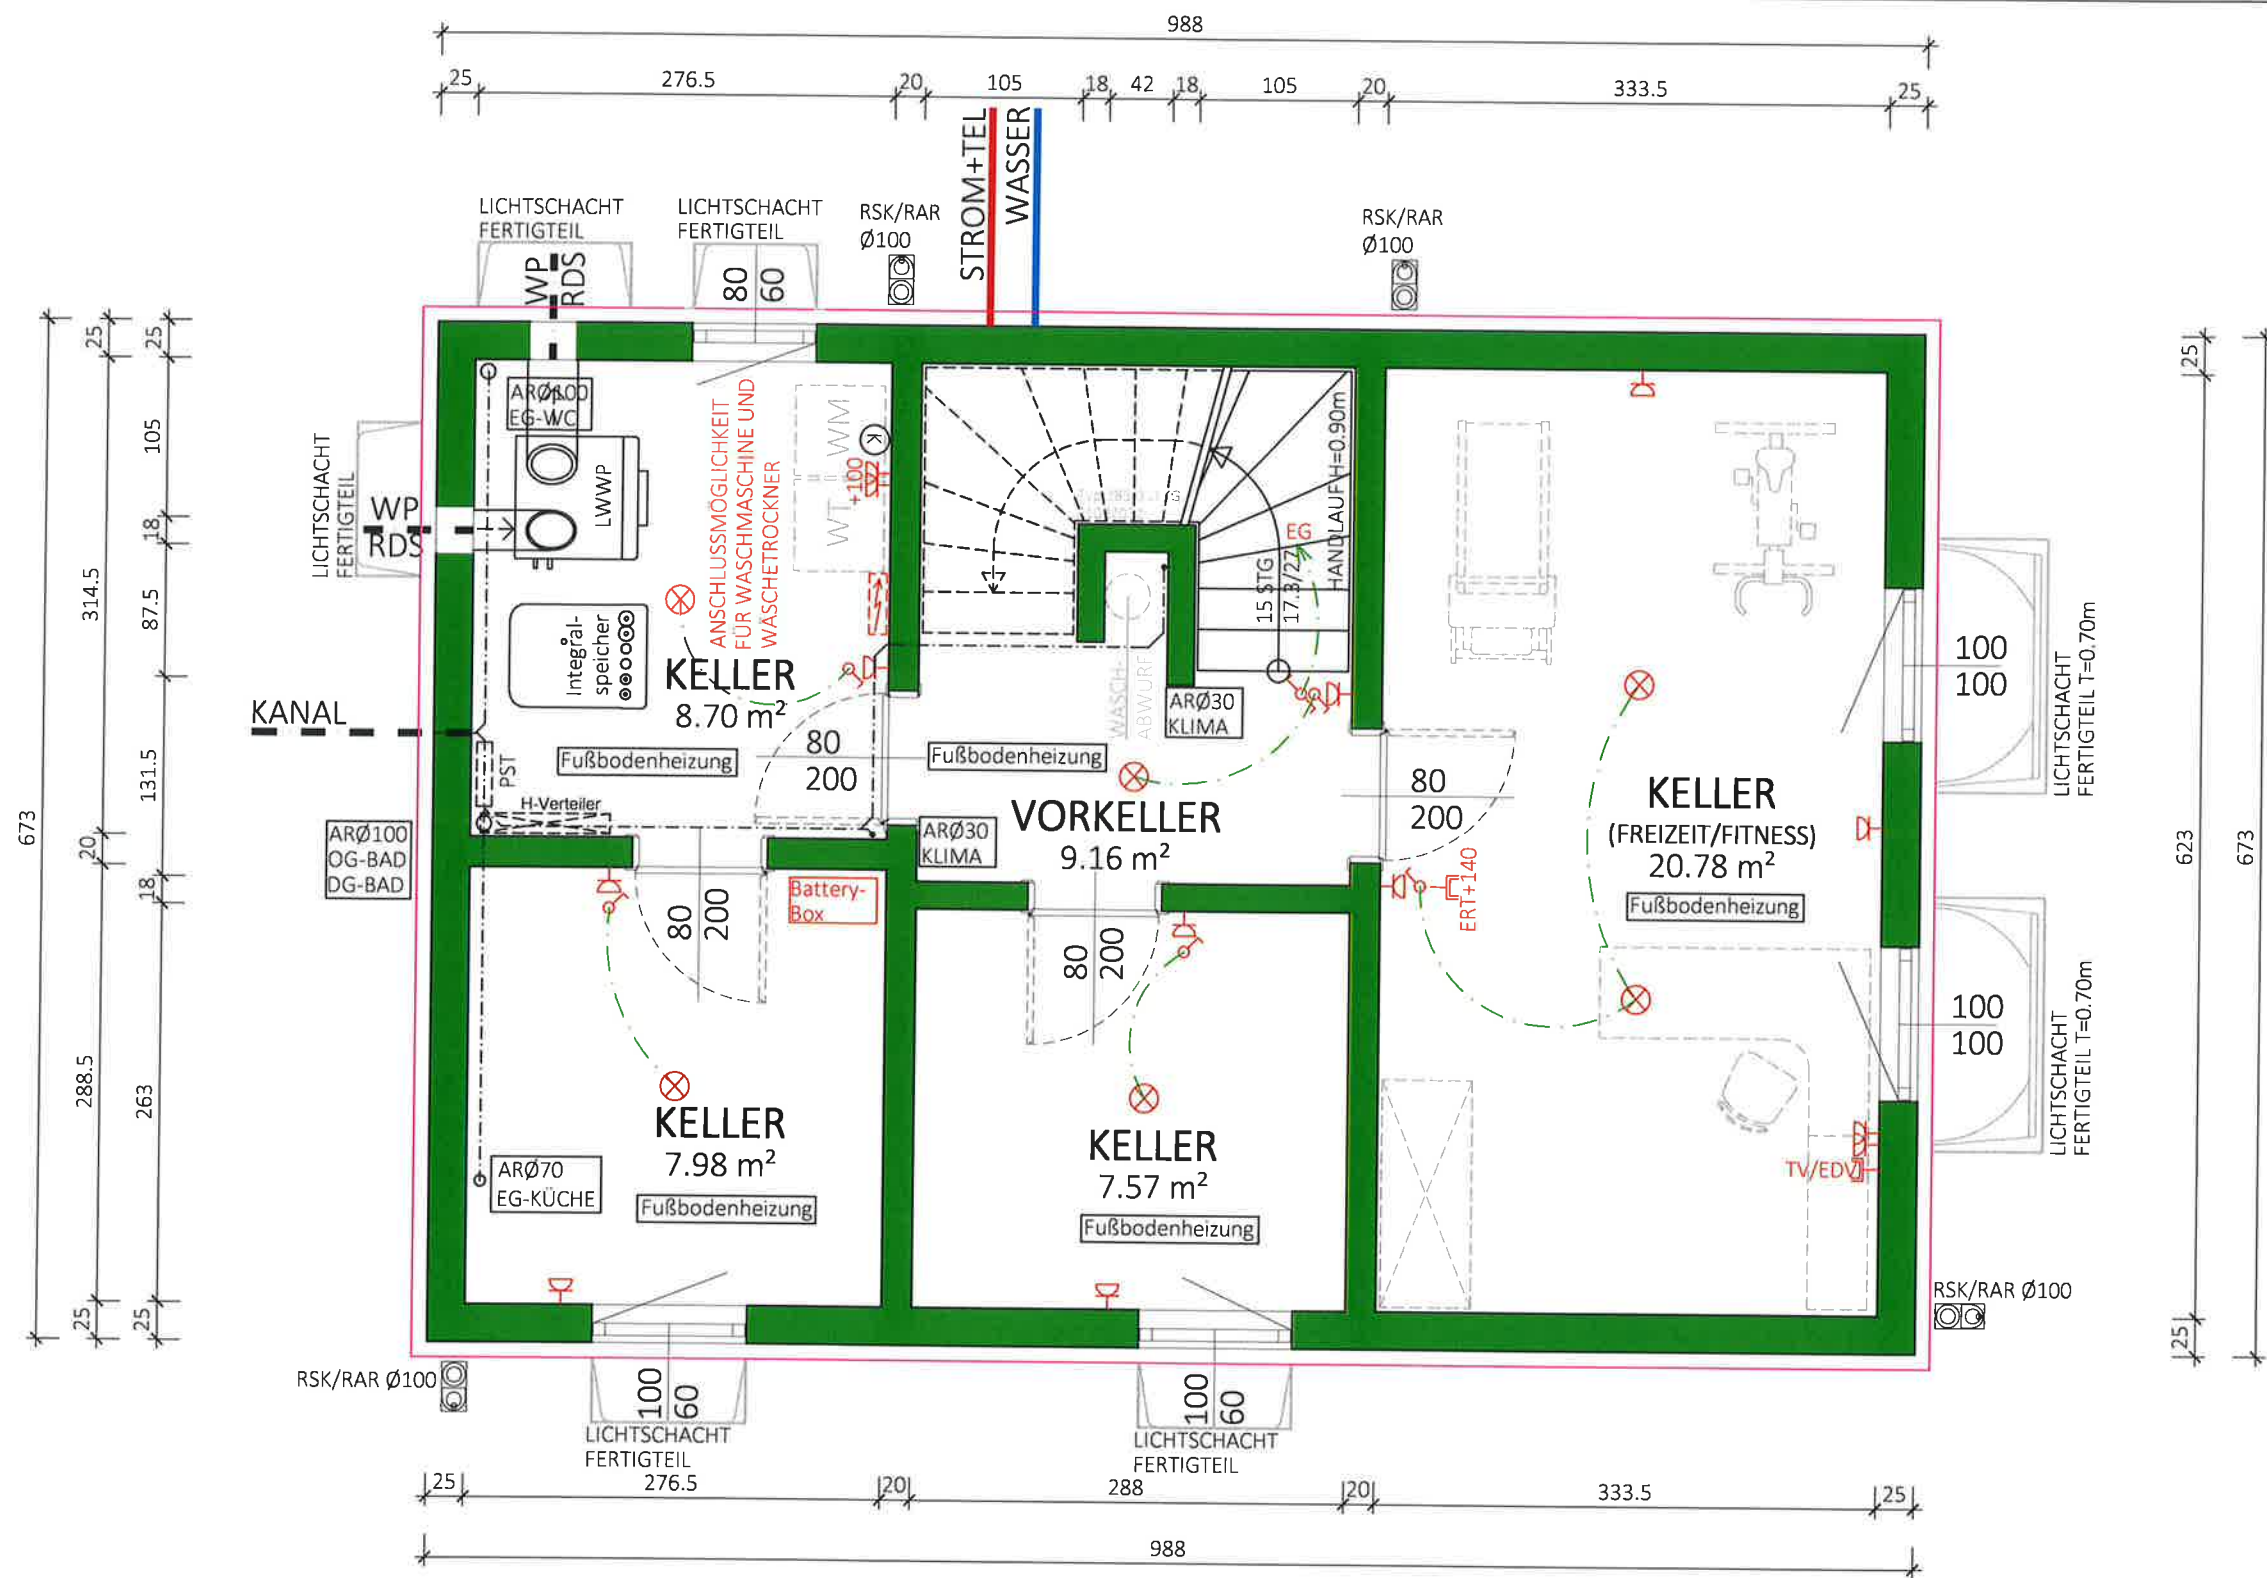


NF:
54.19 m²
BGF:
66.49 m²

Typ:SONDER	
KELLER	
M = 1:50	VORABZUG
Gez: KS	Technische Änderungen vorbehalten
Pfad: P:\PROJEKTE-ACA\23-007 ARMINENSTRASSE 21 - LOHENGRINSTRASSE 19\GEBÄUDEMODULE\SB PLÄNE\TOP 4	Datum: 18.07.2023
Plantitel: 23-007-00-SB-KG-TOP4-LOHENGRINSTRASSE 19.DWG	Änderung: 09.08.23 / 6.2.2024 / 08.02.24 / 21.02.24 / 10.07.2024
	Freigabe: 10.02.2024 / 12.2.24



Glorit
Bausysteme
GmbH
A-2301 Gross Enzersdorf
Gloritstraße 2
T: +43 2249 / 7090
W: glorit.at

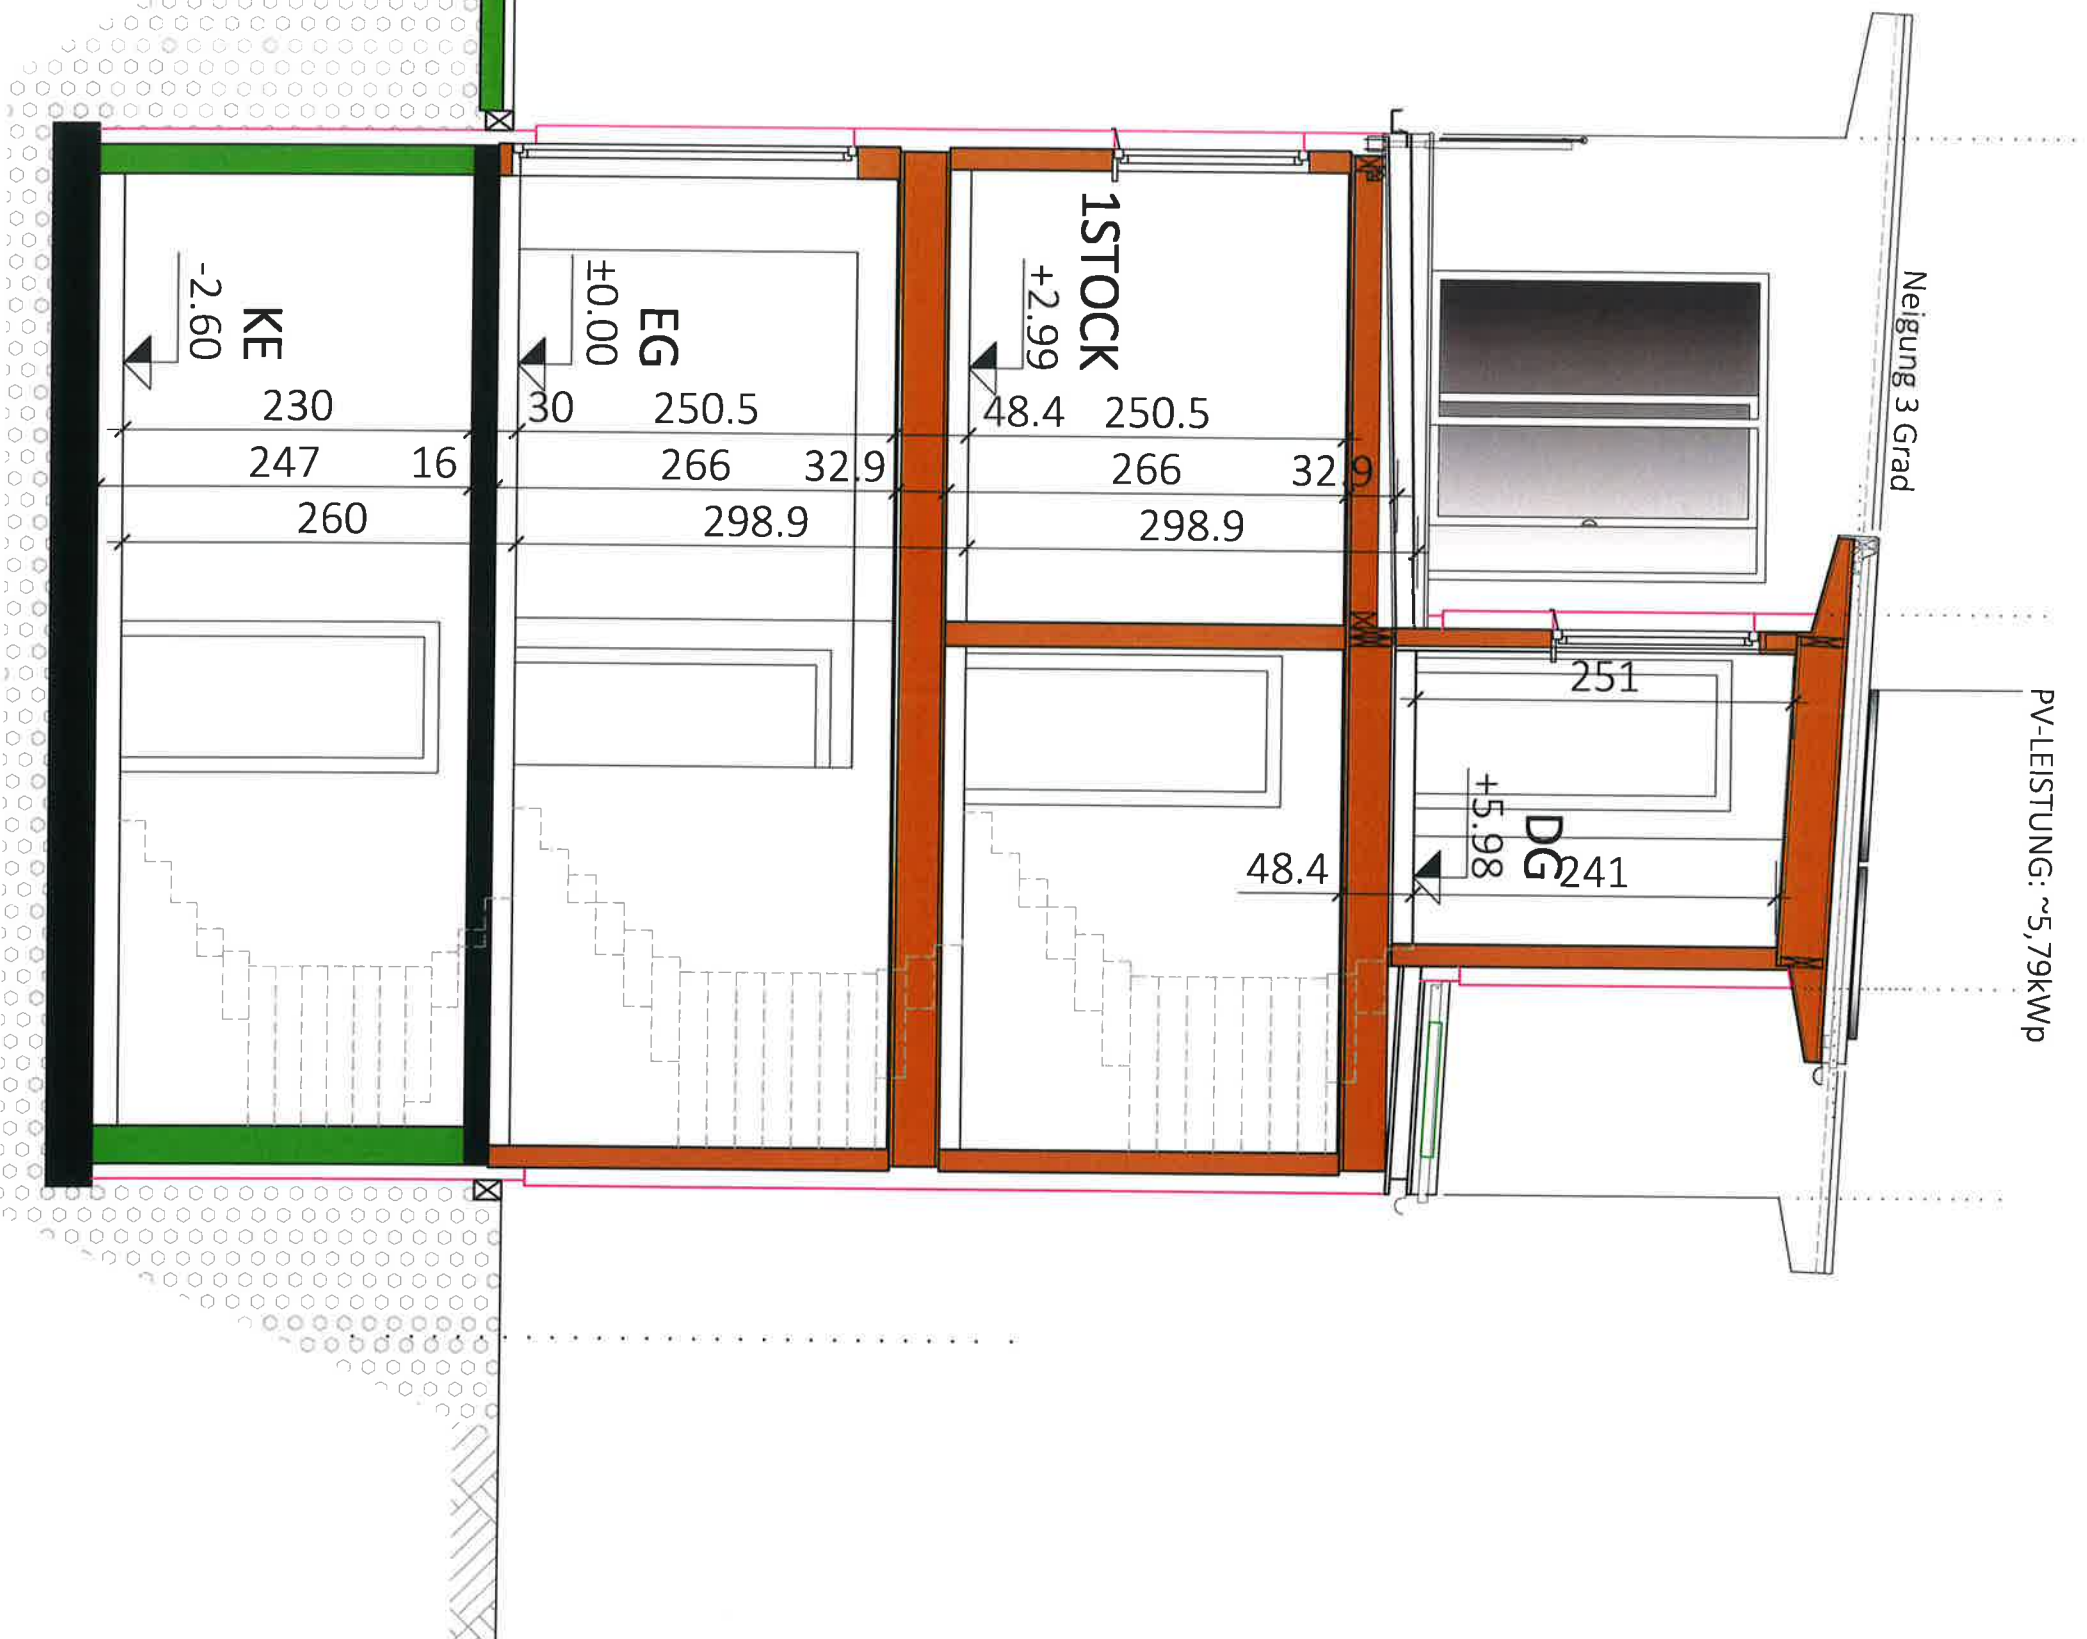

Typ:SONDER


SCHNITT A-A

VORABZUG


M = 1:50
Gez: KS
Pfäd: P:\ PROJEKTE -ACA\23-007 ARMINENSTRASSE 21 - LOHENGRINSTRASSE 19\GEBÄUDEMODULES8-PLANETOP 4
Plantitel: 23-007-04-SB-SCHNITT-TOP4-LOHENGRINSTRASSE 19.DWG
Datum: 18.07.2023
Änderung: 09.08.23 / 07.02.24 / 10.09.2024 / 06.11.2024
Freigabe: *MM 24 MHL* / *VP*




Glorit
Bausysteme
GmbH
A-2301 Gross Enzersdorf
Gloritstraße 2
T: +43 2249 / 7090
W: glorit.at

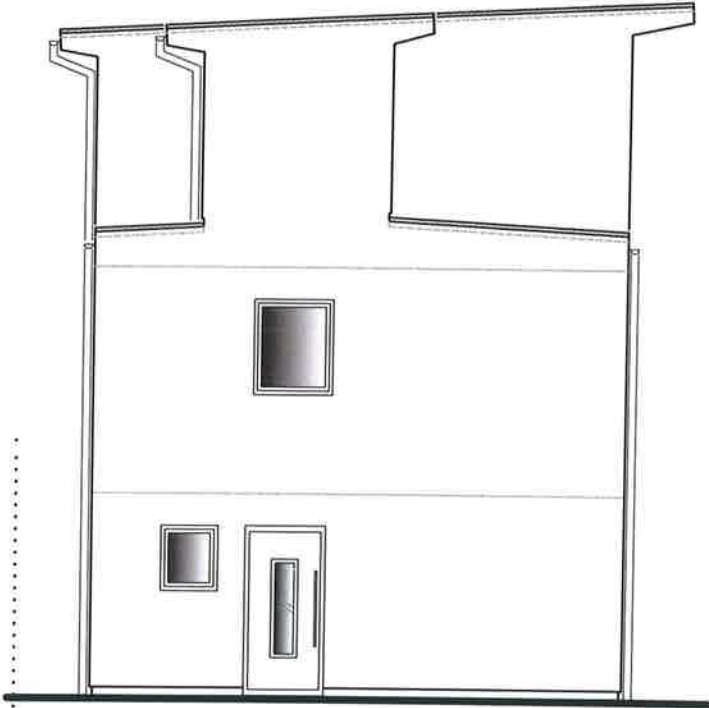


NORDWEST ANSICHT
HAUS 4

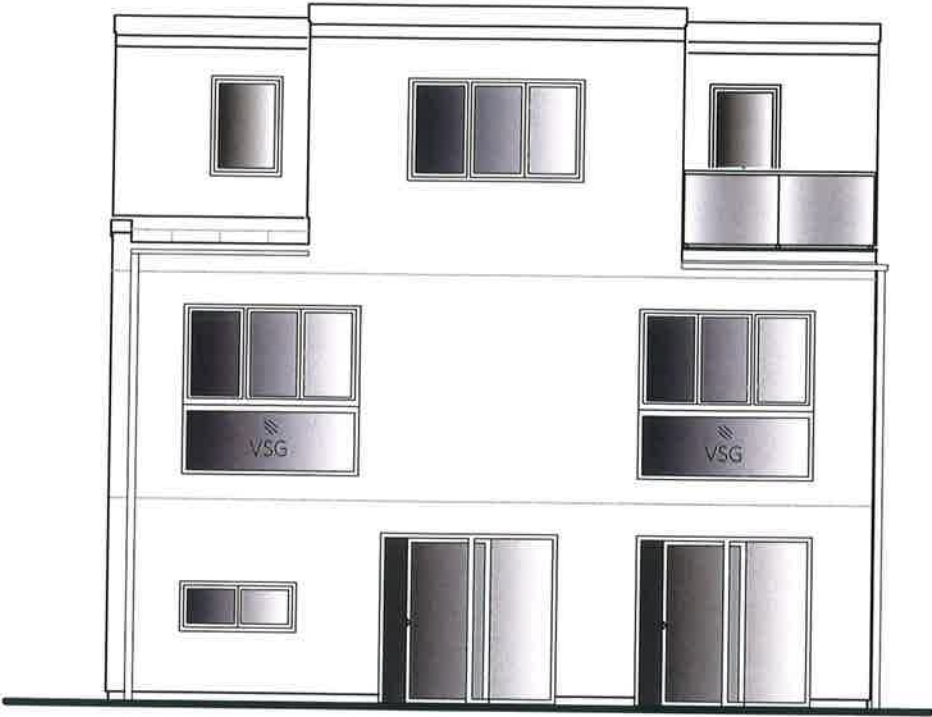

SÜDWEST ANSICHT
HAUS 4

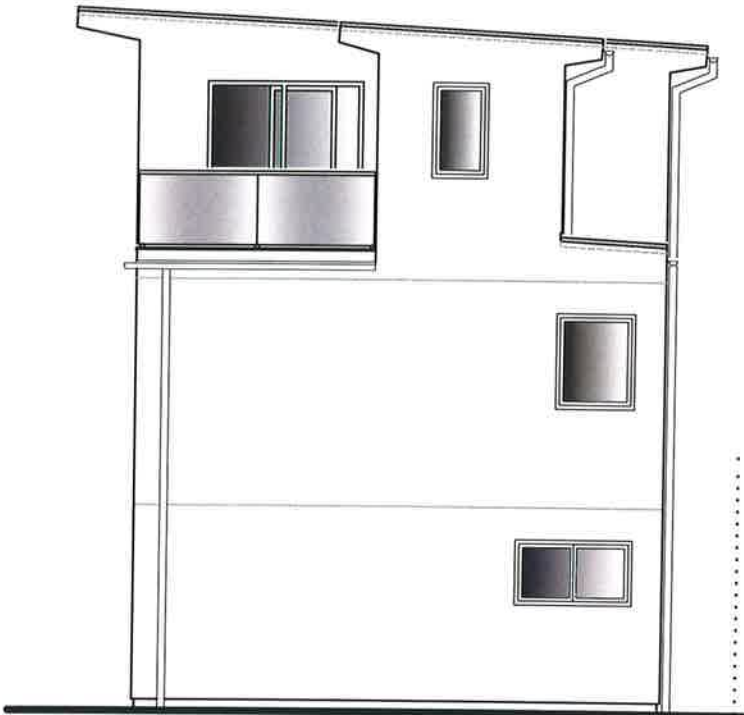

SÜDOST ANSICHT
HAUS 4

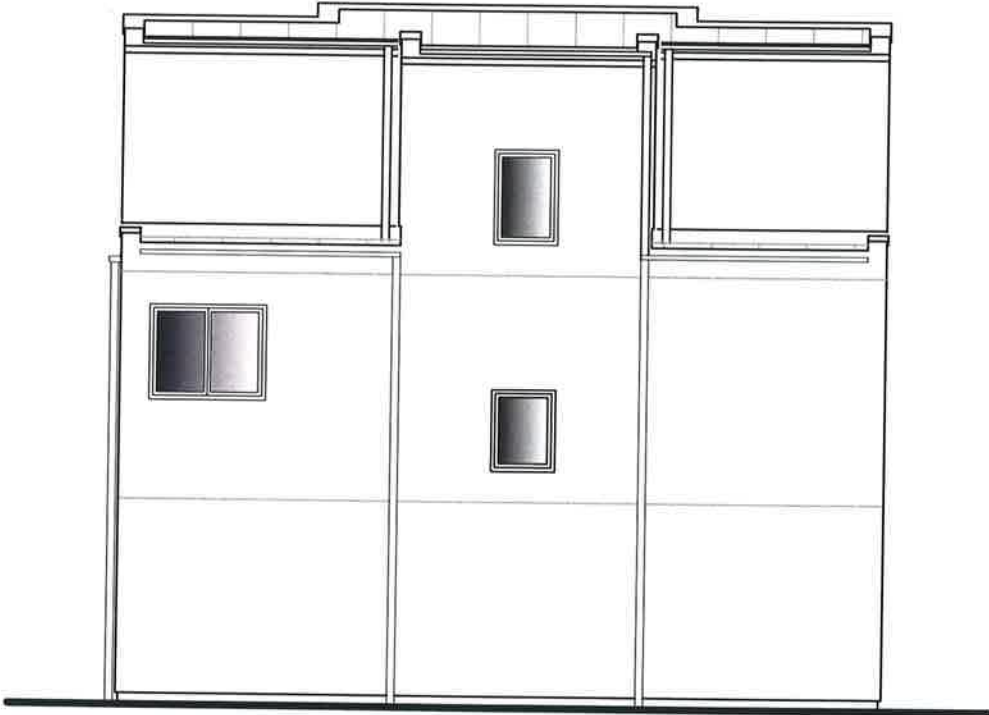

NORDOST ANSICHT
HAUS 4

Typ: SONDER
ANSICHTEN

VORABZUG

M = 1:100

Technische Änderungen vorbehalten

Gez: KS

Datum: 18.07.2023

Pfad: P:\PROJEKTE-ACA\23-007 ARMINENSTRASSE 21 - LOHENGRINSTRASSE 19\GEBÄUDEMODULE\SB-PLÄNE\TOP 4

Änderung: 17.10.2024/DM

Plantitel: 23-007-05-SB-ANSICHT-TOP4-LOHENGRINSTRASSE 19.DWG

Freigabe:

17.10.2025 Jh

18.10.24 Kch



Glorit
Bausysteme
GmbH

A-2301 Gross Enzersdorf
Gloritstraße 2

T: +43 2249 / 7090
W: glorit.at