
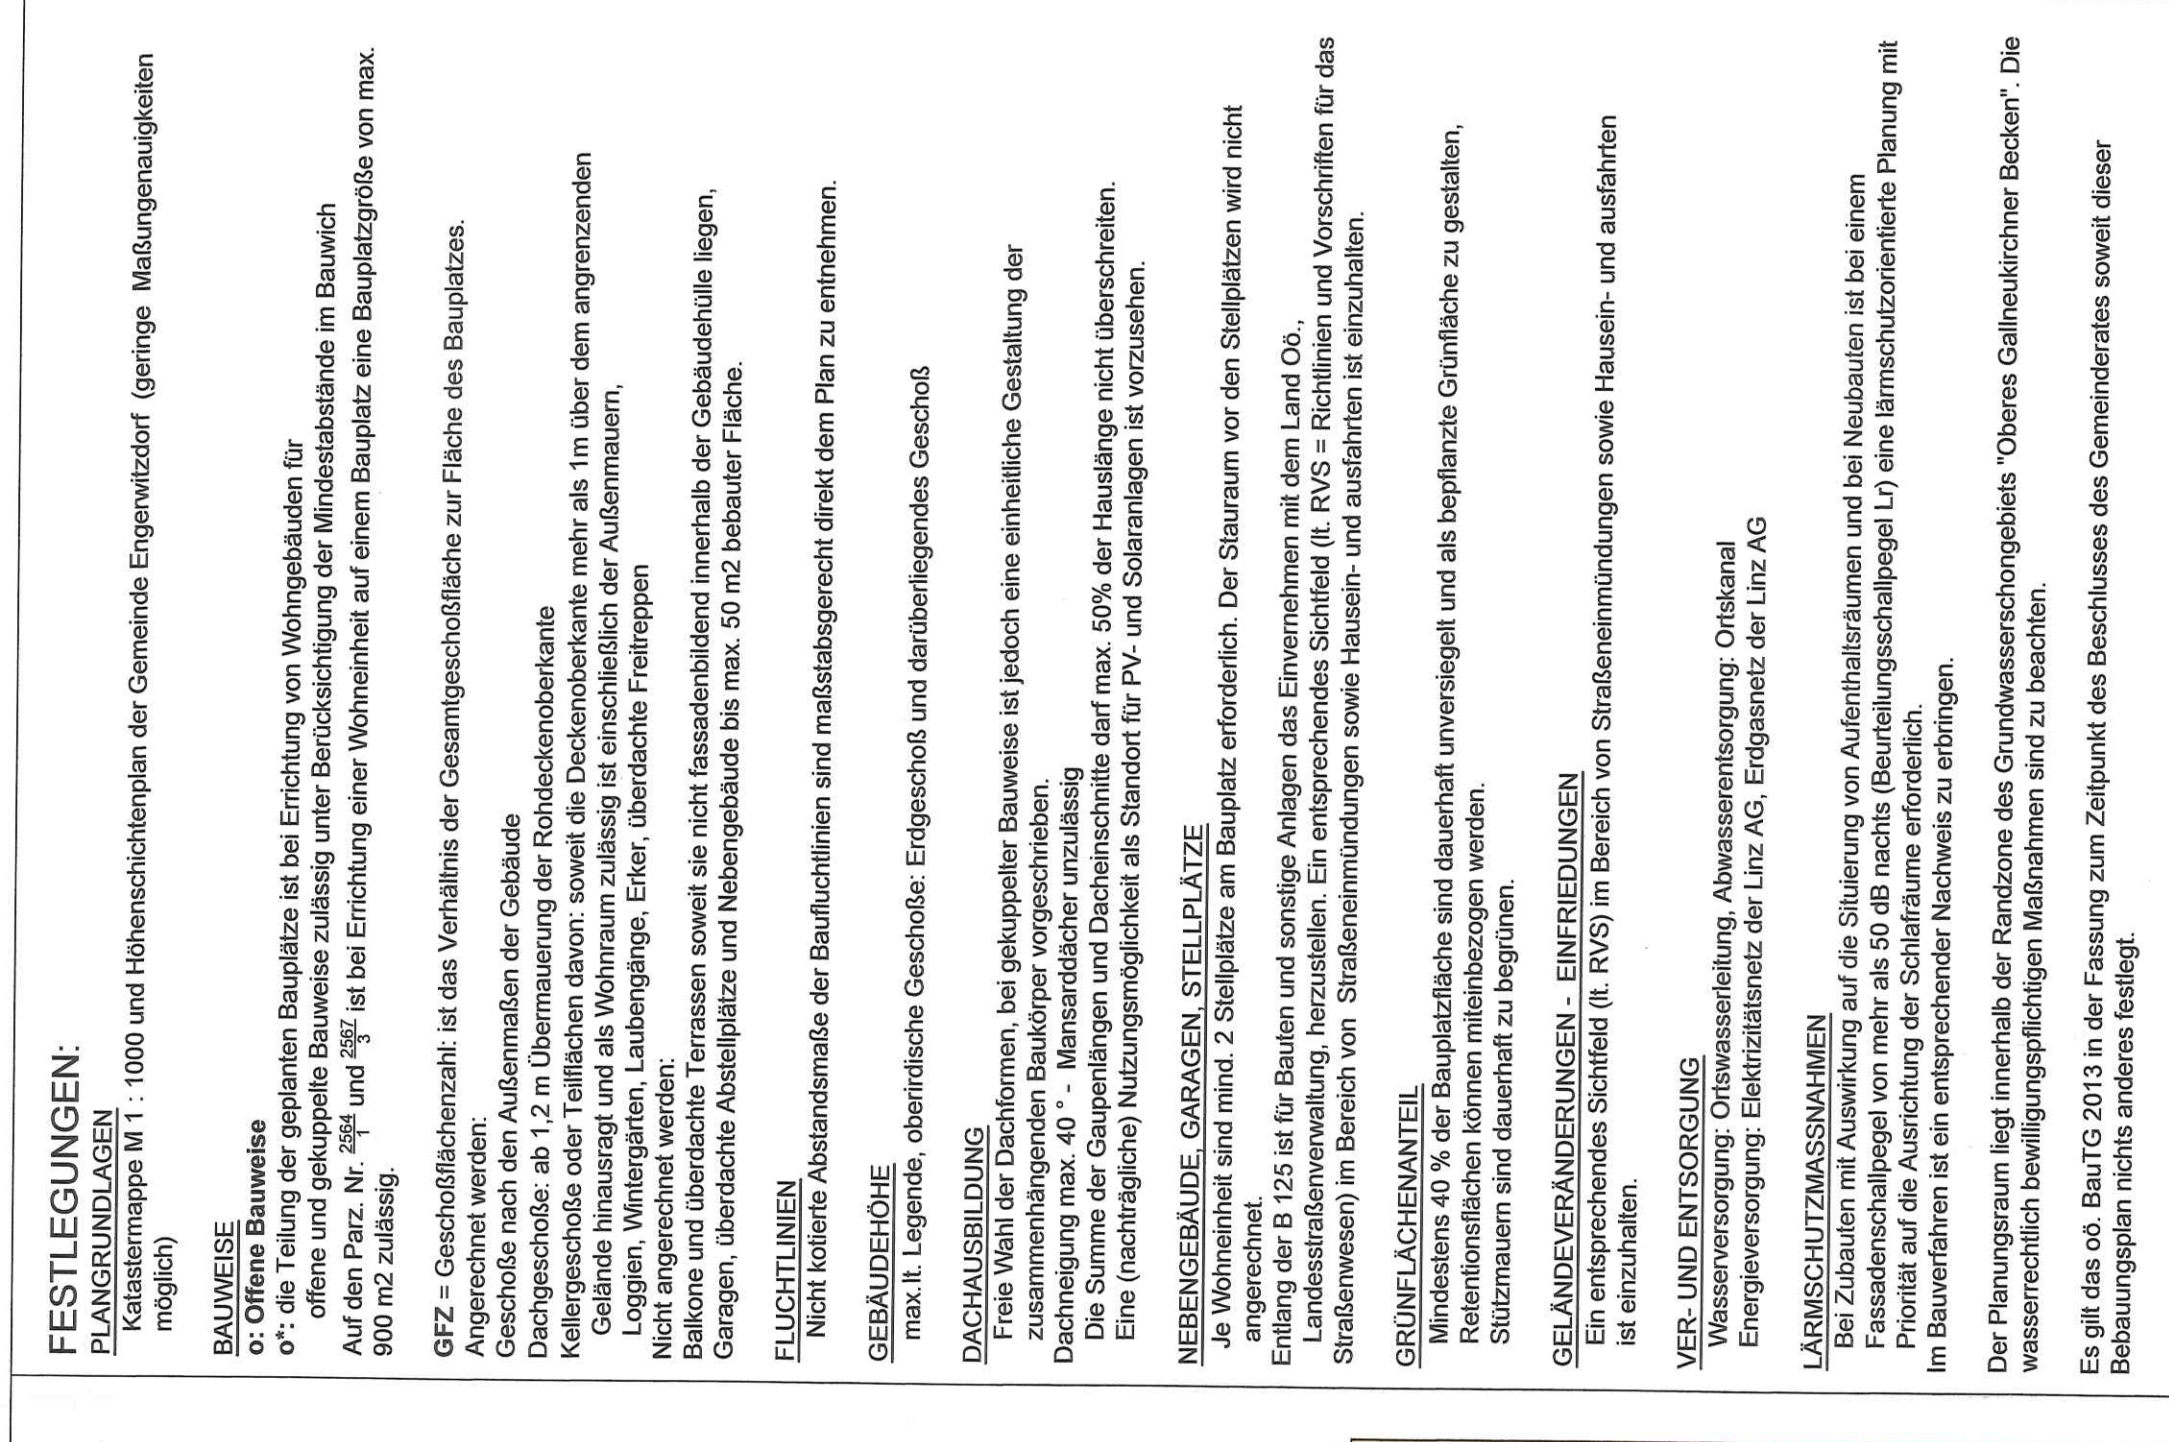
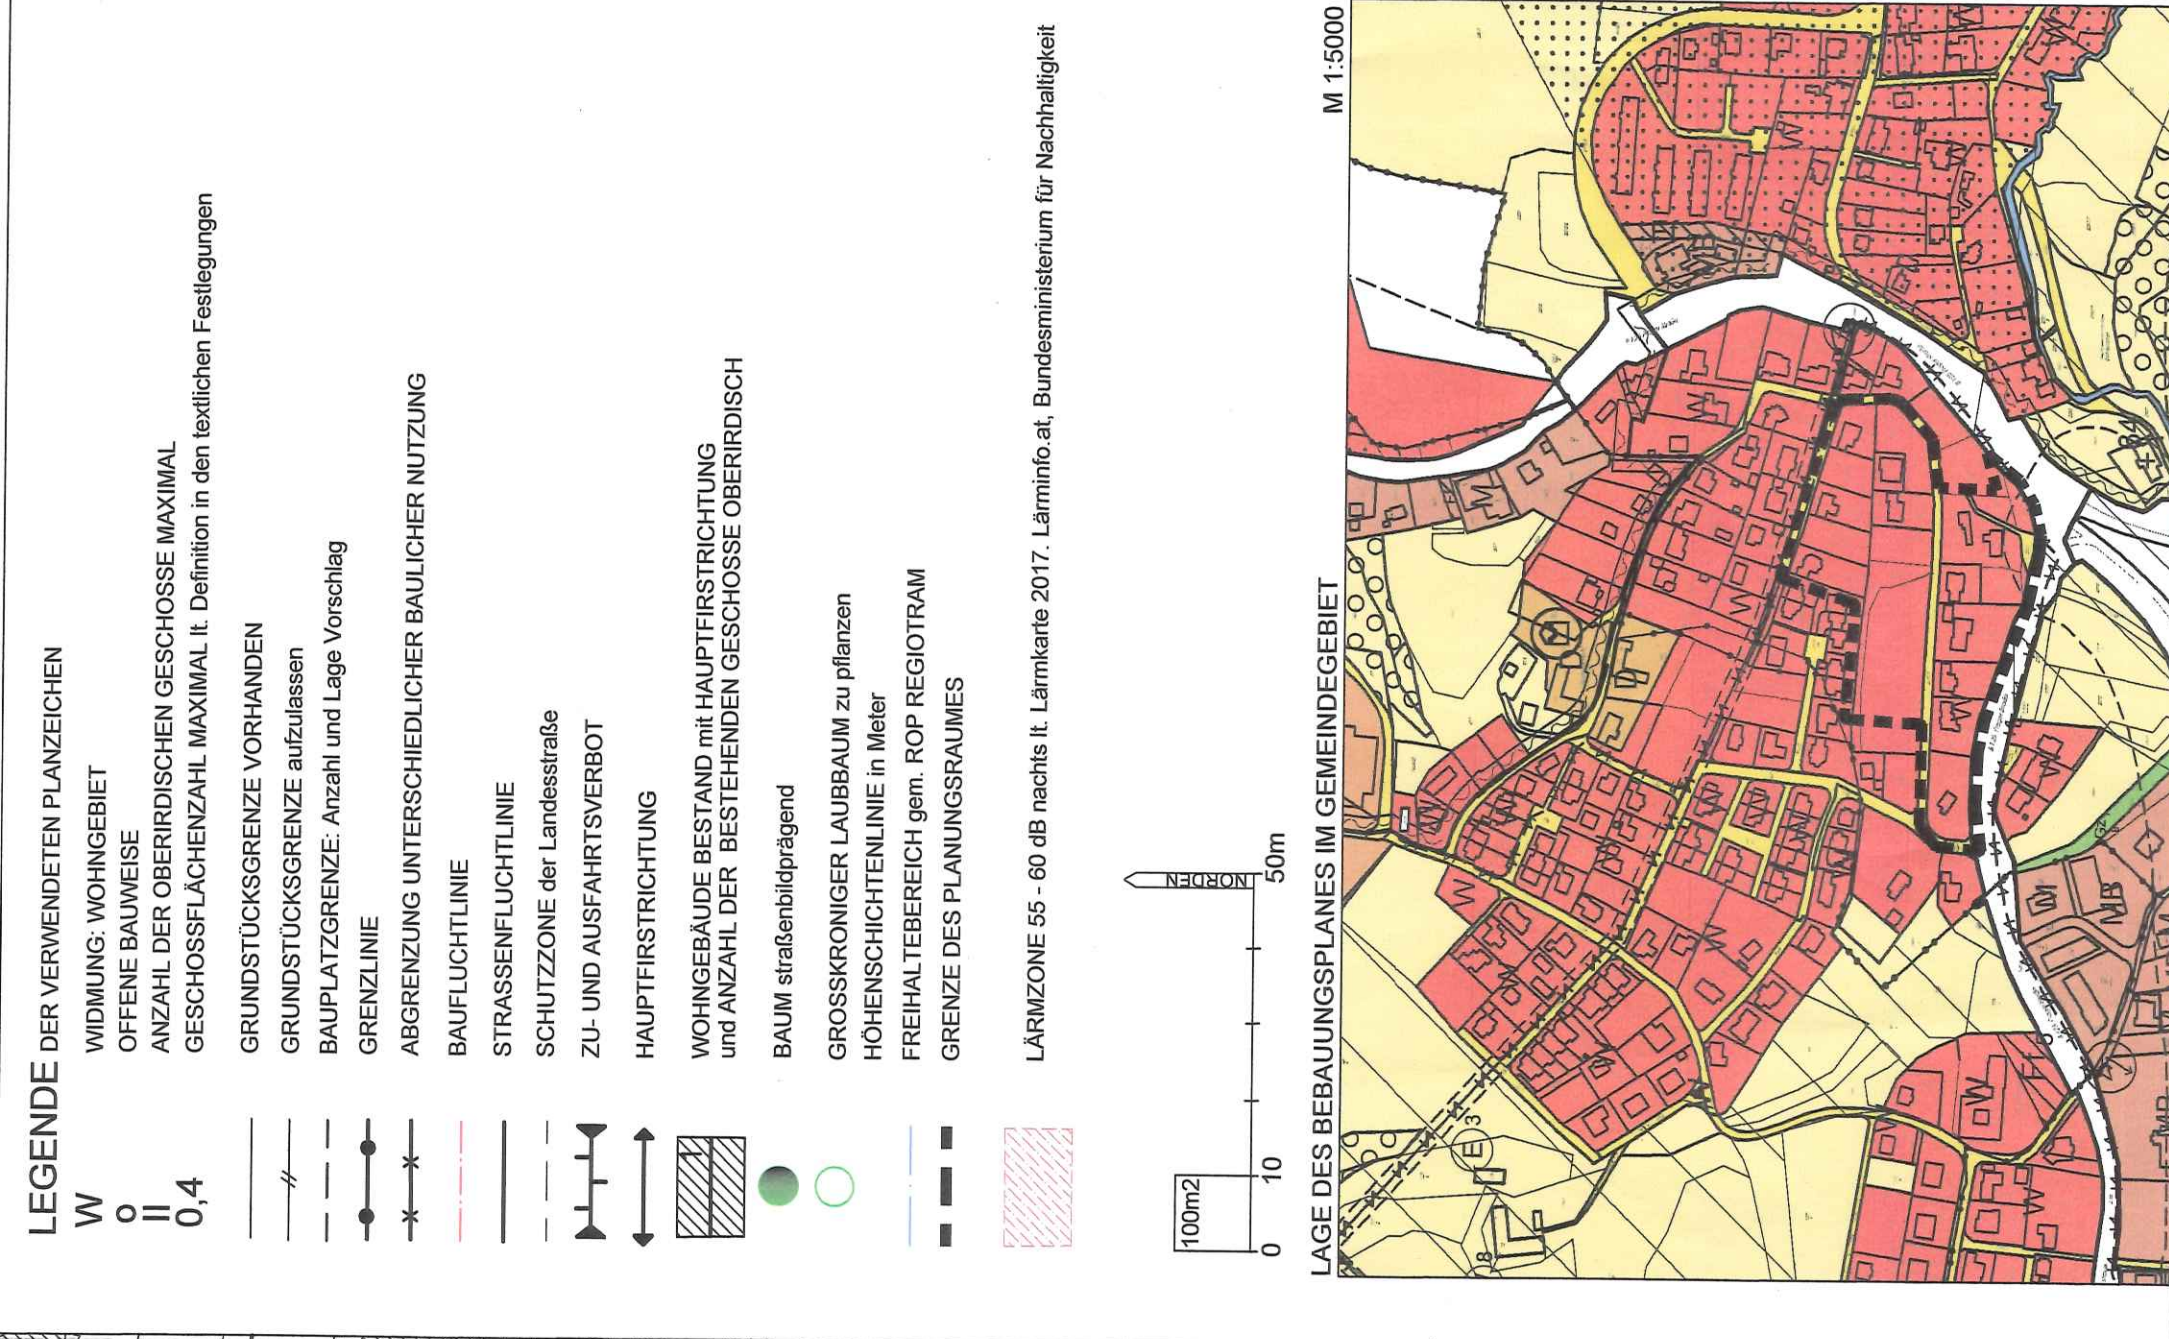


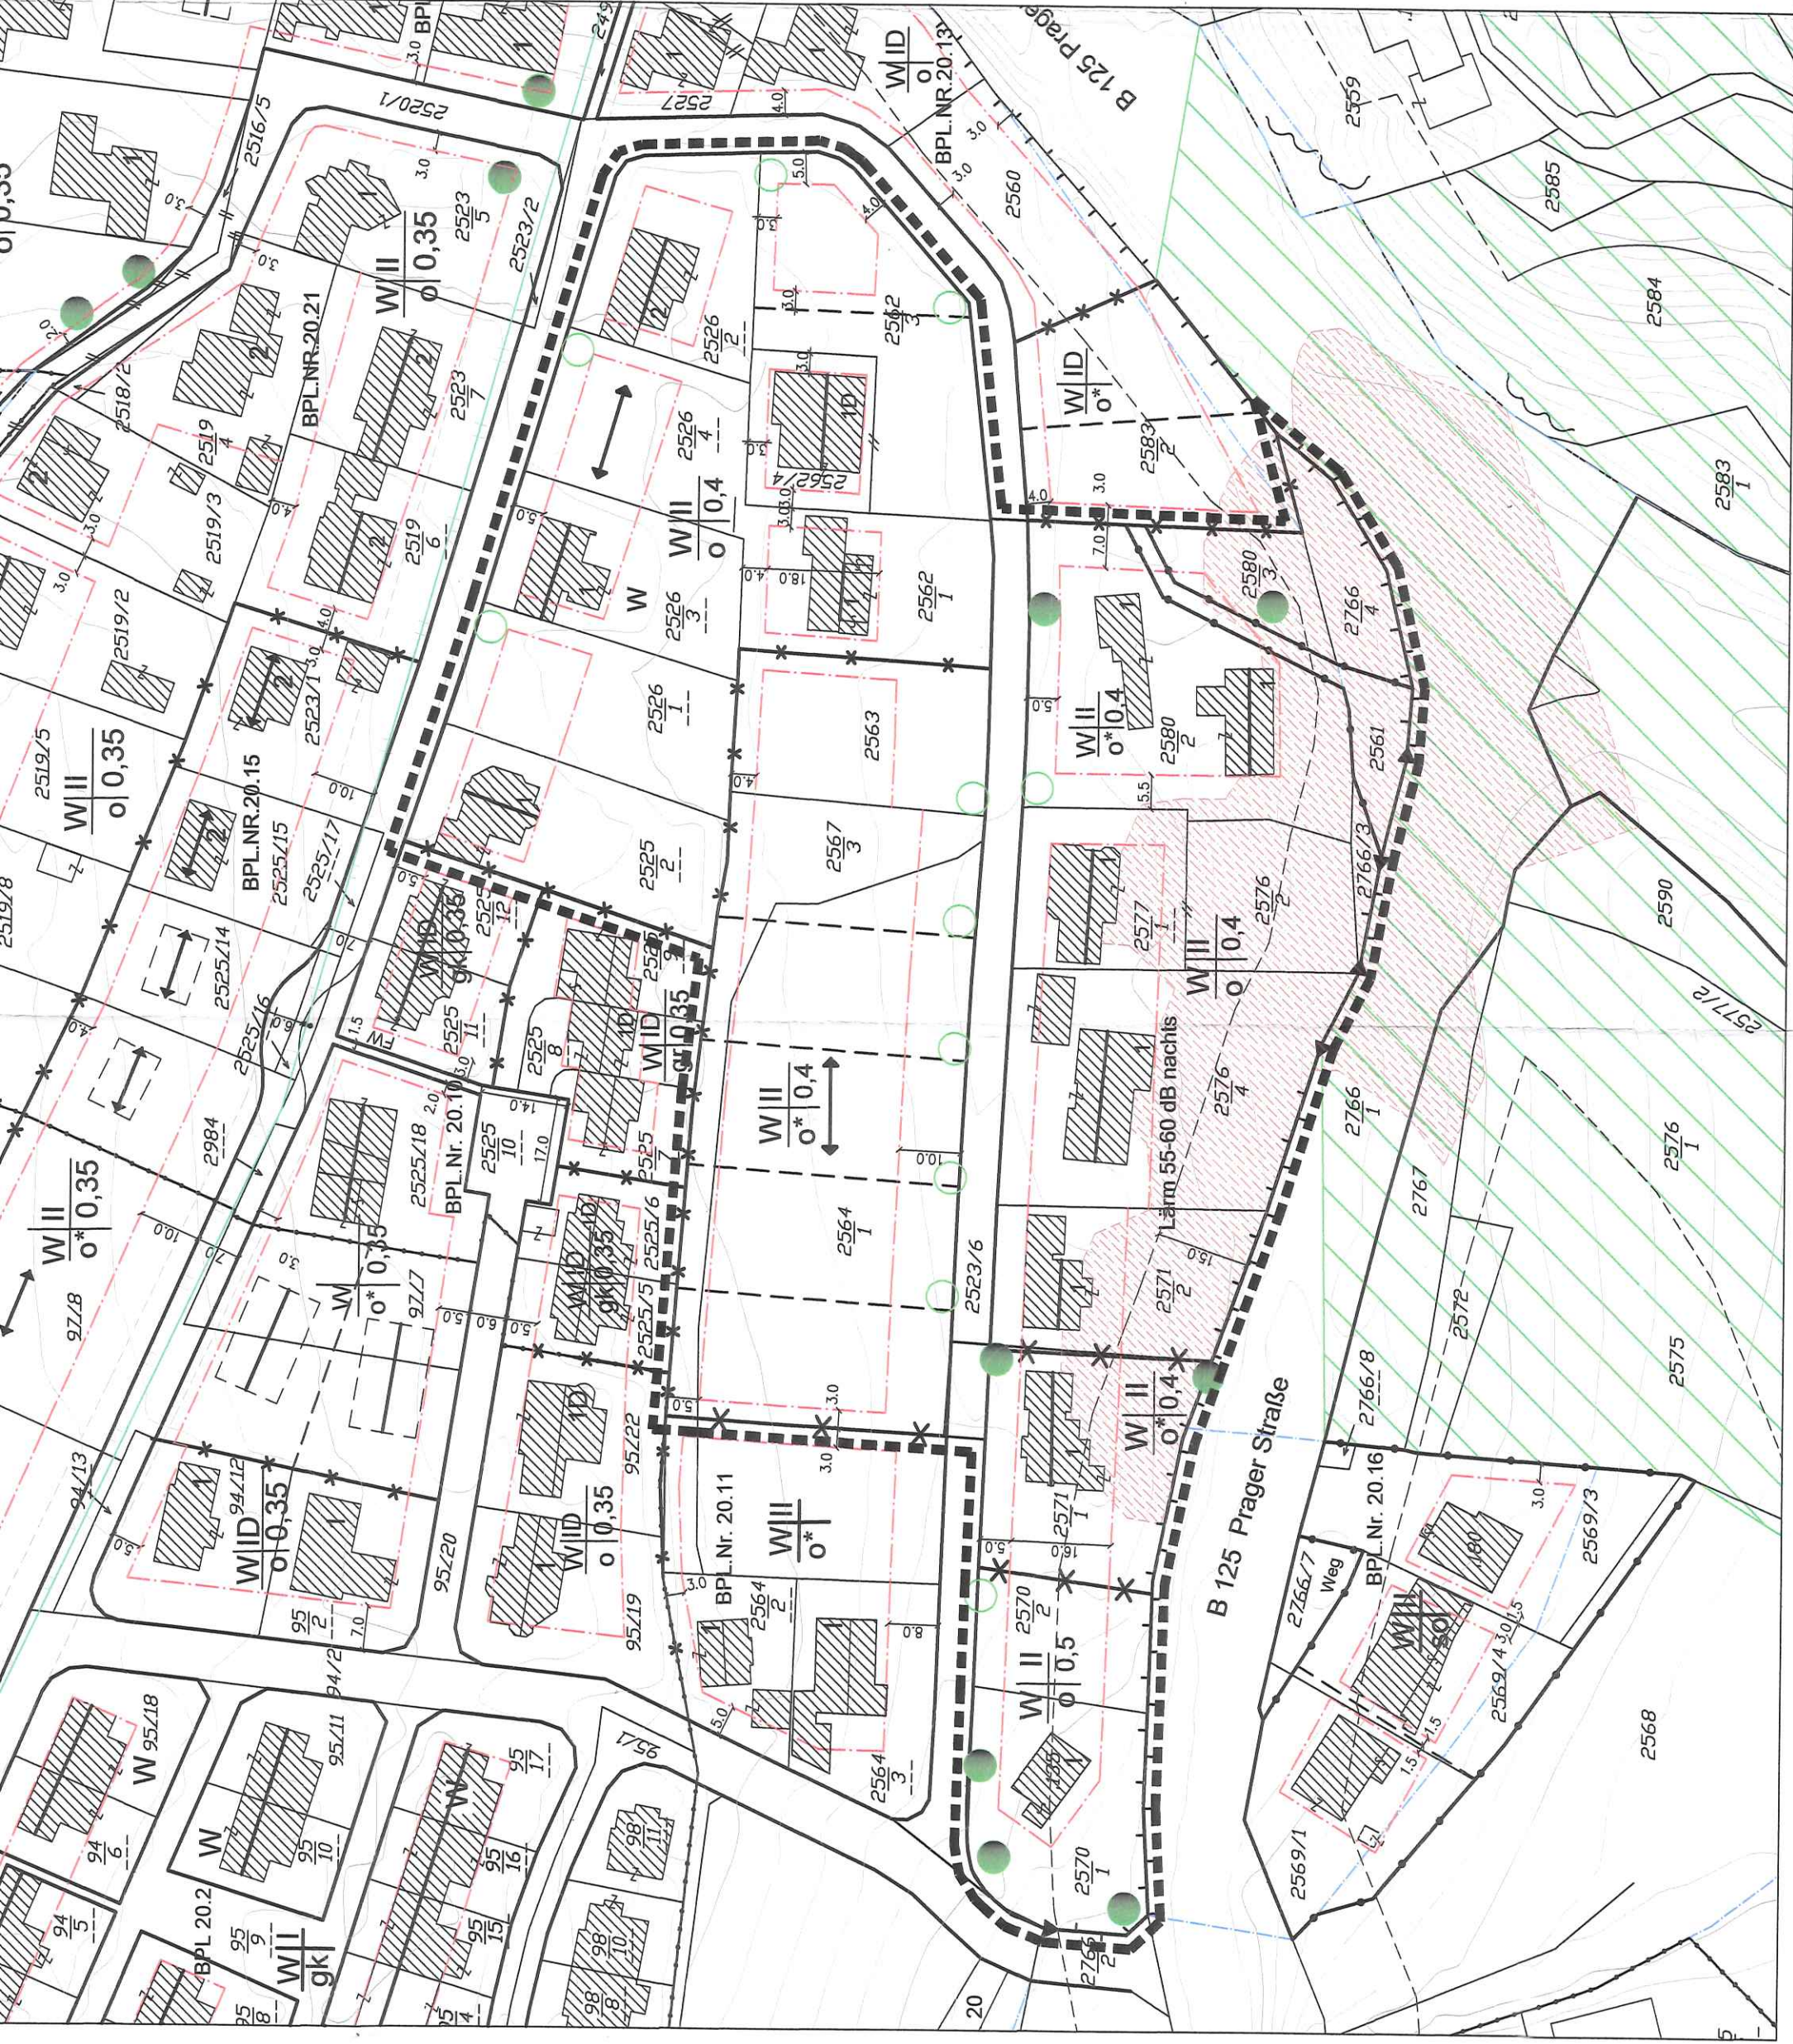

GEMEINDE ENGERWITZDORF		EV. NR. BPL 20	EV. NR. A 20.22
BEBAUUNGSPLAN NR. 20 "LINZERBERG"		1980	
ÄNDERUNG NR. 22		M 1 : 1.000	
ÖFFENTLICHE AUFLAGE		BESCHLUSS DES GEMEINDERATES	
AUFLAGE	VON	BIS	ZAHL 0312-020.022-2015
Anstelle der "öffentlichen Auflage" wurde das verkürzte Verfahren gemäß § 35 Abs. 4 Öö. RDG 1994 i.d.g.F. Gemeindefestgelegt		DATUM 10.10.2019	
RUNDSEIGEL		BURGERMEISTER iA	
GENEHMIGUNG DER ÖÖ. LANDESREGIERUNG		KUNDMACHUNG	
KUNDMACHUNG VOM 15.10.2019		ANSCHLAG AM 15.10.2019	
ABNAHME AM 30.10.2019		KUNDMACHUNG VOM 15.10.2019	
Eine Vorlage gemäß § 34 Abs. 1 Öö. ROG 1994 zur Genehmigung war nicht erforderlich, weil überörtliche Interessen im besonderen Maße nicht berührt werden		RUNDSEIGEL	
VERORDNUNGSPRÜFUNG DURCH DAS AMT DER ÖÖ. LANDESREGIERUNG		BURGERMEISTER iA	
PLANVERFASSER		AMT DER ÖÖ. LANDESREGIERUNG Für die Öö. Landesregierung im Auftrag	
ARCHITEKTEN ZELLINGER GUNHOLD + PARTNER ZIVILTECHNIKER GESMBH A-4020 LINZ GOETHESTRASSE 7 TEL.+43.732.668434 FAX+43.732.668434 WWW.ZGP.AT ATU42152004		RUNDSEIGEL	
LINZ ORT		29.07.2019 DATUM	
RUNDSEIGEL		UNTERSCHRIFT	