


## HUNOLDSTRASSE 14

Hunoldstraße, Innsbruck

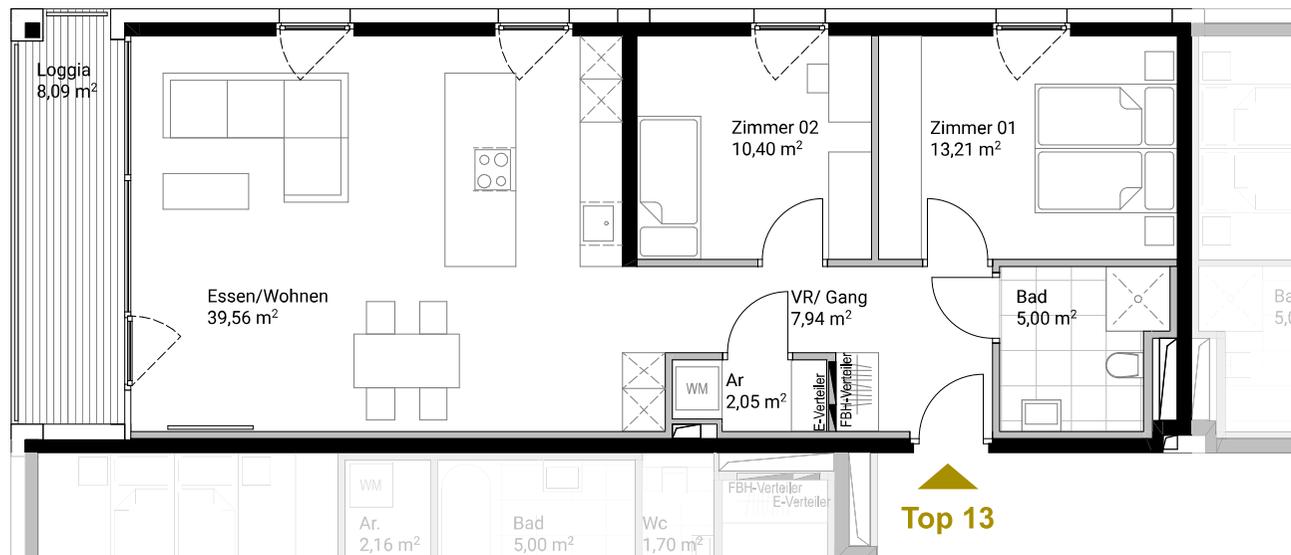

### Top 13

2. Obergeschoss

Eszen / Wohnen	39,56 m <sup>2</sup>
Zimmer 01	13,21 m <sup>2</sup>
Zimmer 02	10,40 m <sup>2</sup>
Bad	5,00 m <sup>2</sup>
Vorraum / Gang	7,94 m <sup>2</sup>
Ar	2,05 m <sup>2</sup>

**Wohnnutzfläche** 78.16 m<sup>2</sup>

Loggia	8,09 m <sup>2</sup>
Kellerabteil	3,31 m <sup>2</sup>



Massstab M 1:75

Alle Maße sind Rohbaumaße. Maßtoleranzen bis zu +/-3% möglich. Für Möblierung Naturmaße nehmen. Die Möblierung ist im Preis nicht enthalten. Artikel und Preisabweichungen sowie Irrtum und Druckfehler vorbehalten. Stand Oktober 2023

