


# Leben IM DORF

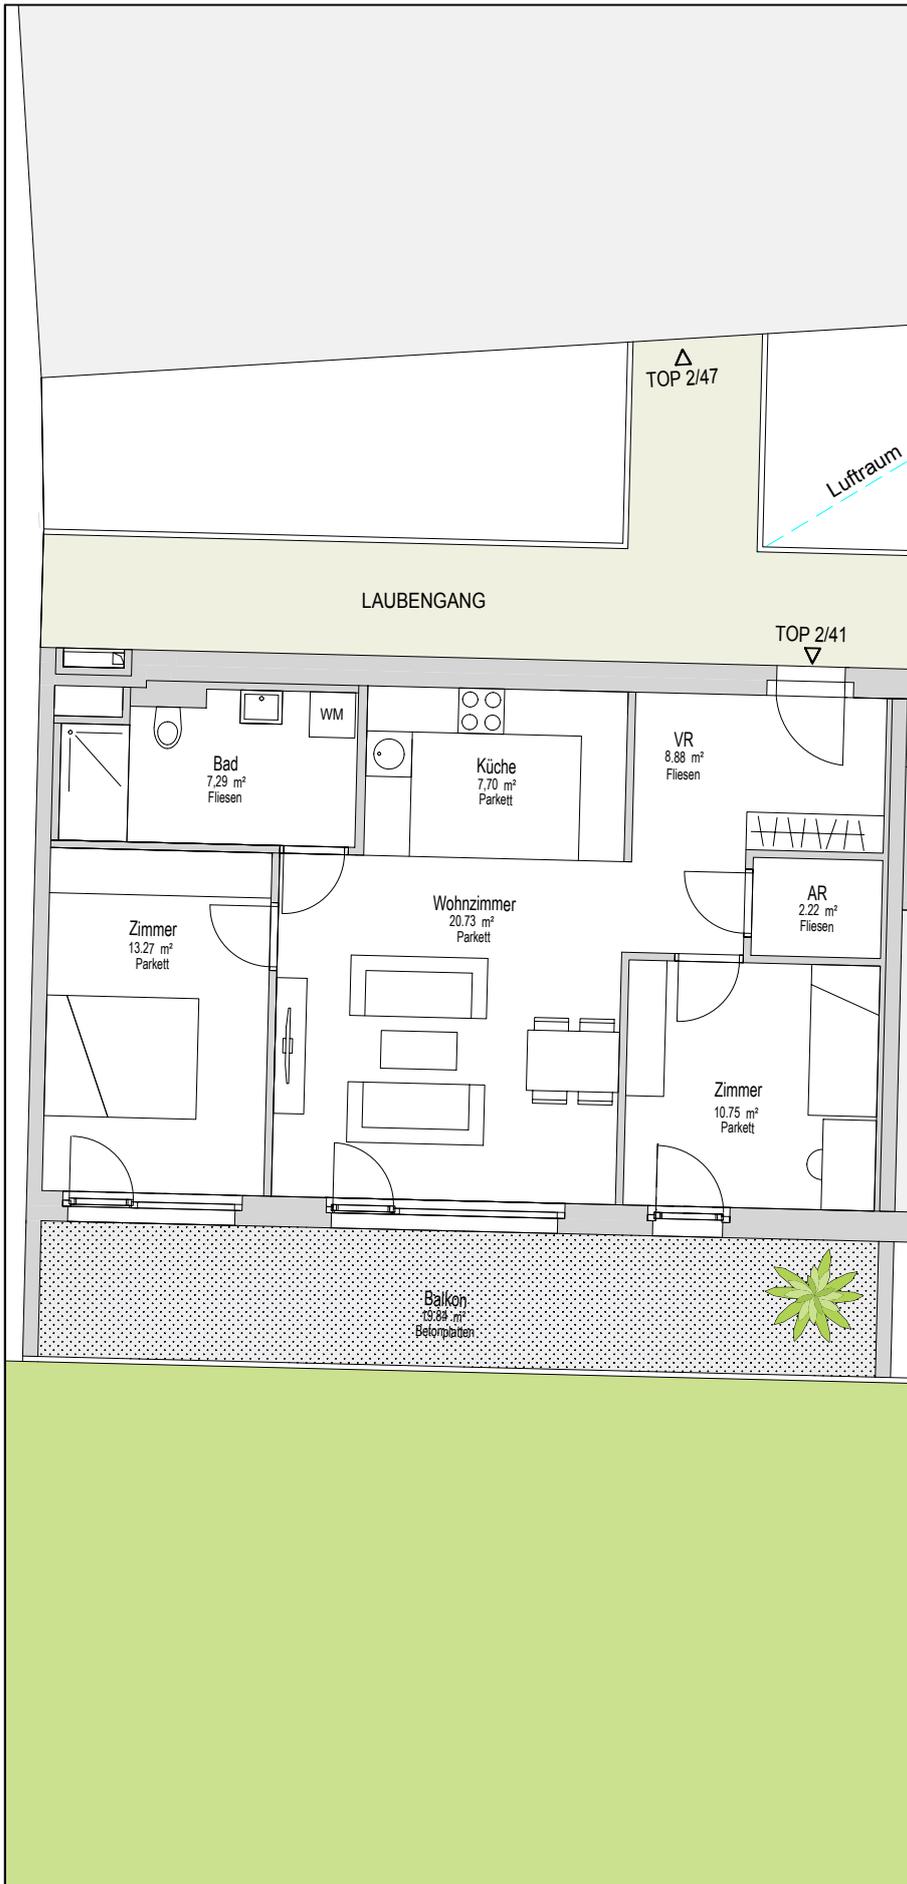


## BAUTEIL 2 2.OG TOP2/41

### 3 Zimmer Wohnung


Wohnnutzfläche:	70.84 m <sup>2</sup>
Balkon:	19.84 m <sup>2</sup>
Terrasse:	00.00 m <sup>2</sup>
Garten:	00.00 m <sup>2</sup>
Einlagerungsraum:	UG
Garagenstellplatz:	UG

Es gilt die jeweils gültige Bau- und Ausstattungsbeschreibung. Änderungen während der Bauausführung vorbehalten.  
Möblierungsvorschlag - dargestellt  
Einrichtungsgegenstände sind nicht Teil der Wohnungsausstattung.

#### Übersichtsplan

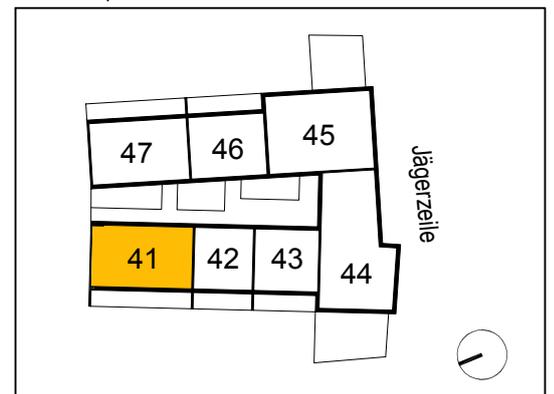

#### Systemschnitt

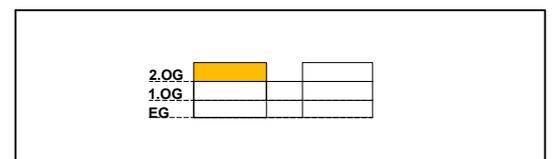

M:1/100

0m 5m