

Haus 3 Kunde: Fa. Glorif



Glorit
Bausysteme
GmbH

VORABZUG

Technische Änderungen vorbehalten
Datum: 17.08.2023

Gez. HE	
Datum:	17.08.2023

Pfad: P:\PROJEKTE -ACA\23-014 WOLFSMILCHGASSE 28\GEBÄUDEMODULES1-PLANE\TOP 3

Fidilitel. 23-014-01-3B-EG-10P3 WOLFSMILCHGASSE 28.DWG


Freigabe: 01.10.2024

Vorname:

GLORIT
DAS 1. HAUS AM PLATZ

**Glorit
Bausysteme
GmbH**
A-2301 Gross Enzersdorf
Gloritstraße 2
T.: +43 2249 / 7090
W.: glorit.at

(Re) Rollläden elektrisch: Kästen und Führungsschienen Anthrazit, Behang Silber

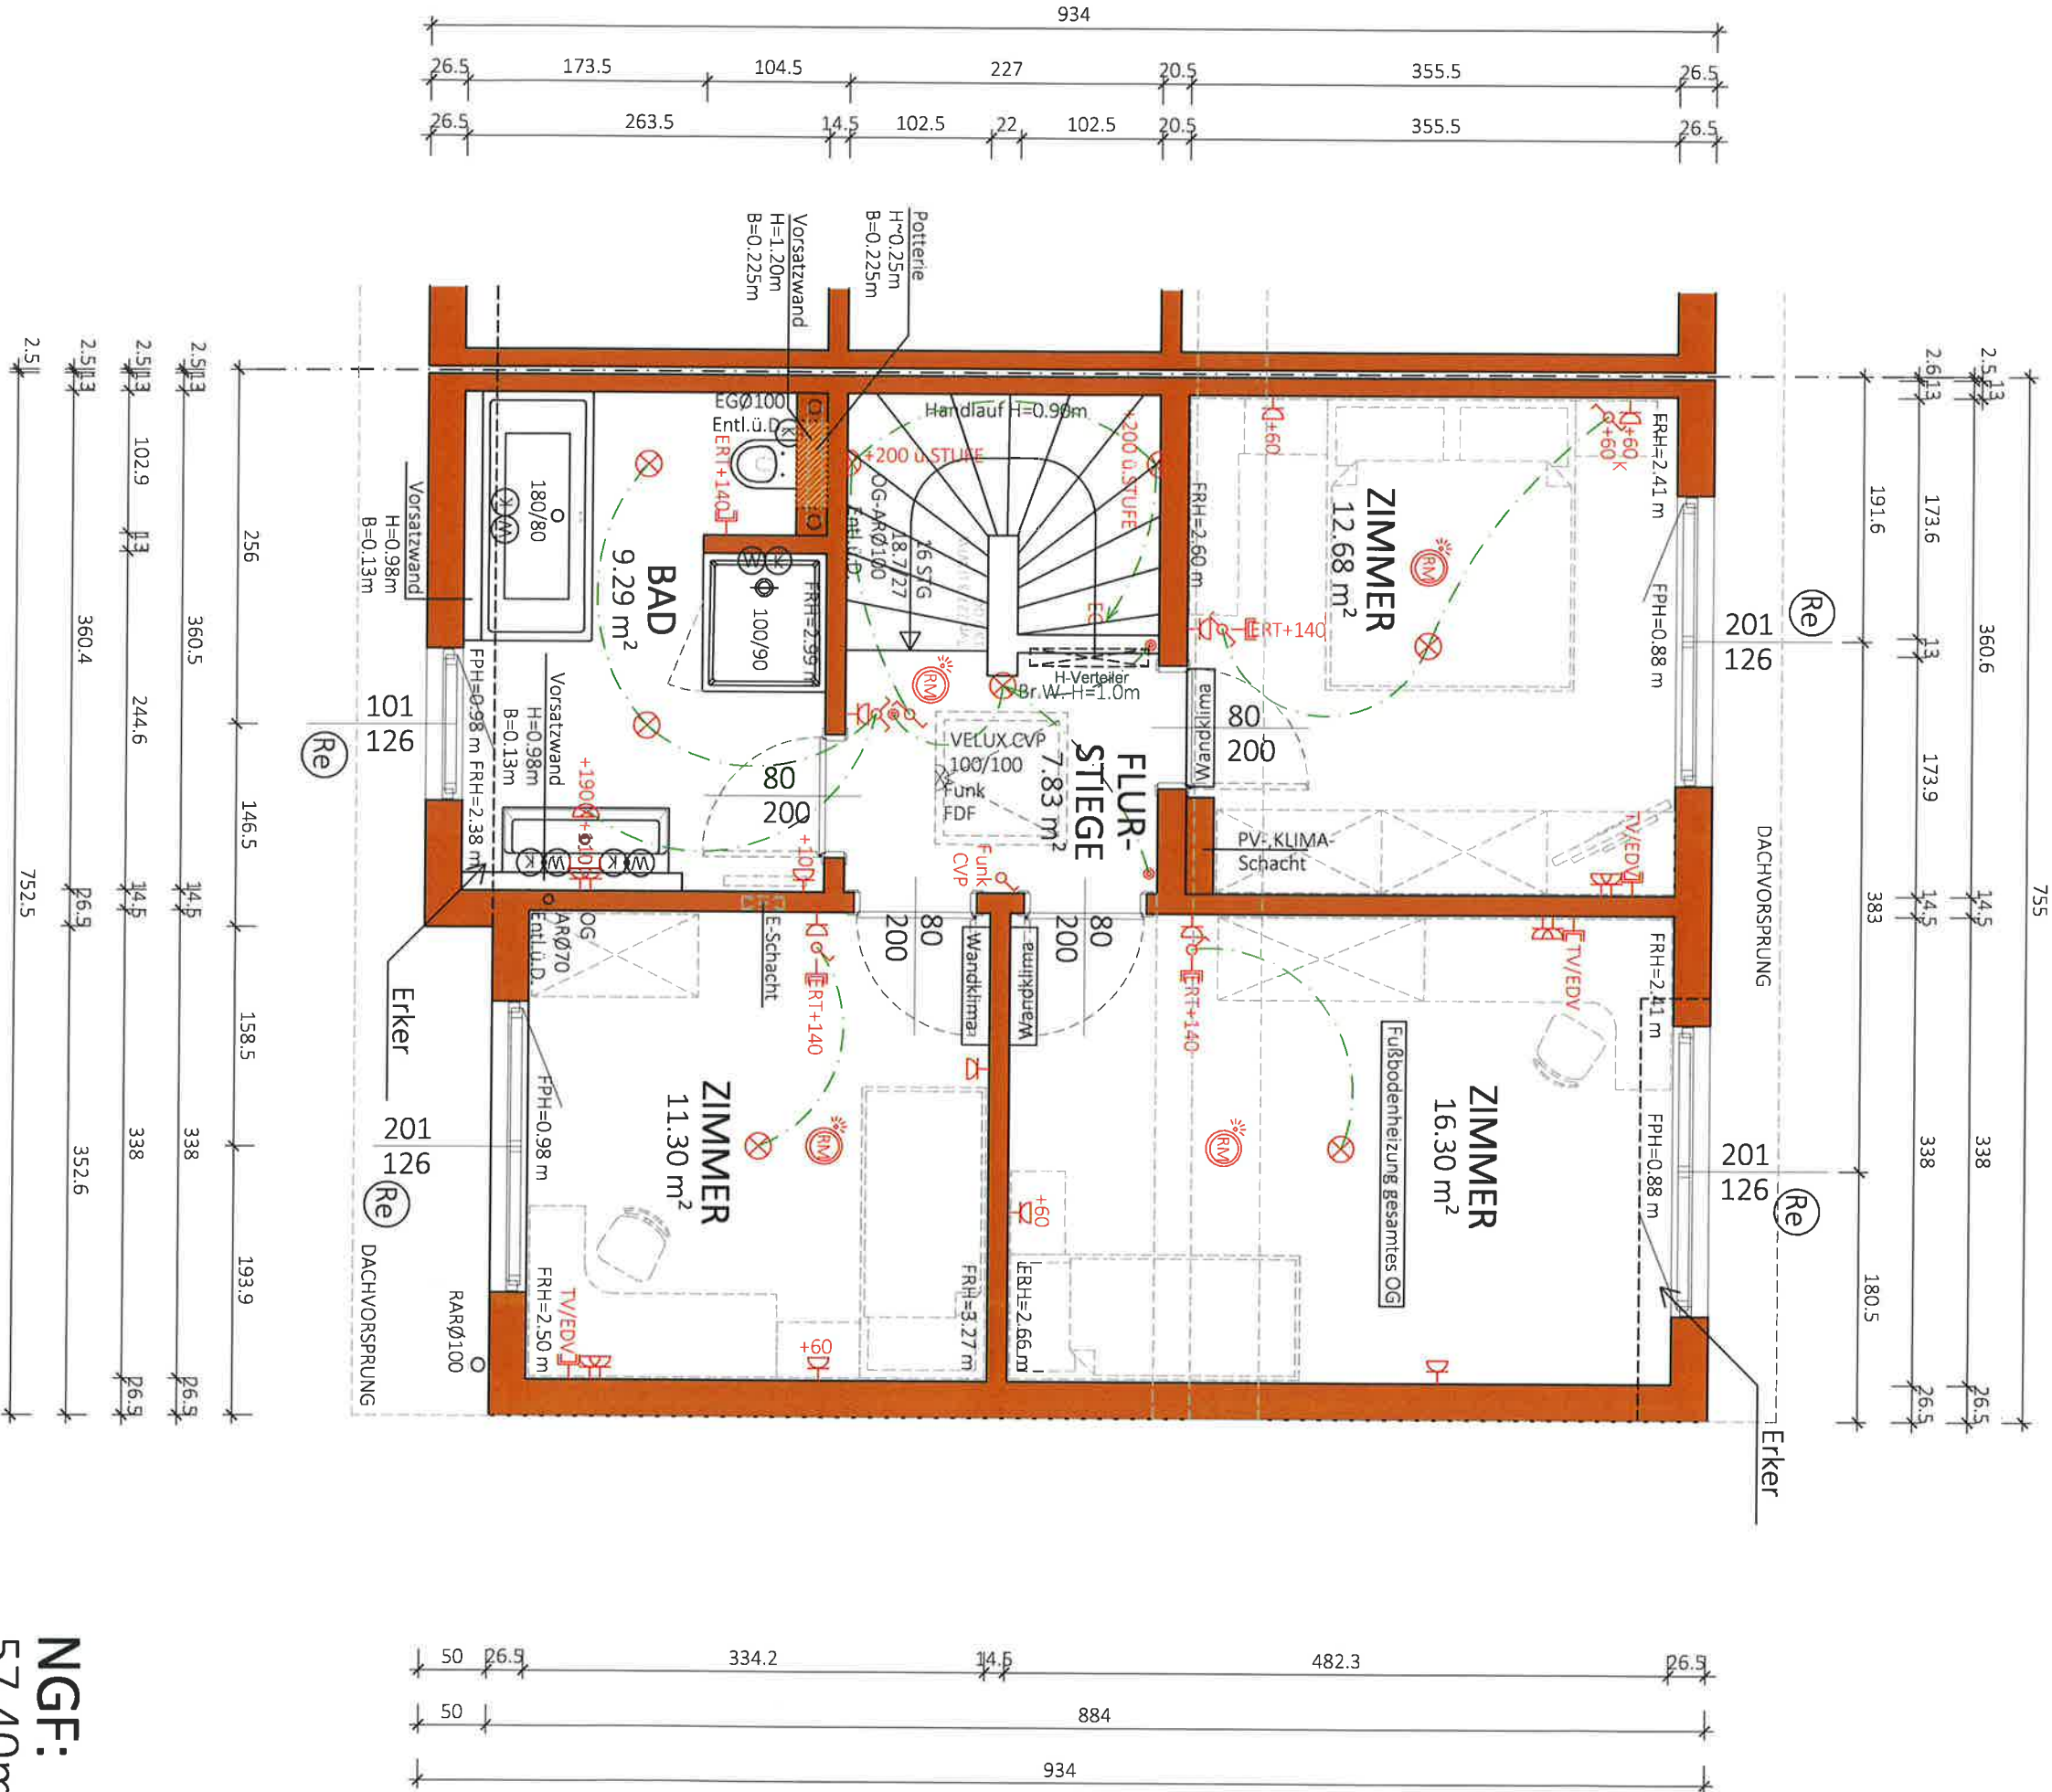

NGF: 57.40m²
WNF: 53.49 m²

Typ: SONDER


1 STOCK

VORABZUG

M = 1:50
Gez: HE
Prad: P\A PROJEKTE -ACA\23-014 WOLFSMILCHGASSE 28\GEBÄUDEMODULE\SB-PLANE\TOP 3
Plantitel: 23-014-02-SB-OG-TOP3 WOLFSMILCHGASSE 28.DWG
Änderung: 12.06.2024 / 03.10.2024 / 07.11.2024
Datum: 17.08.2023
Technische Änderungen vorbehalten
Freigabe: 2.11.24 MHA / JTK



Glorit
Bausysteme
GmbH
A-2301 Gross Enzersdorf
Gloritstraße 2
T: +43 2269 / 7090
W: glorit.at

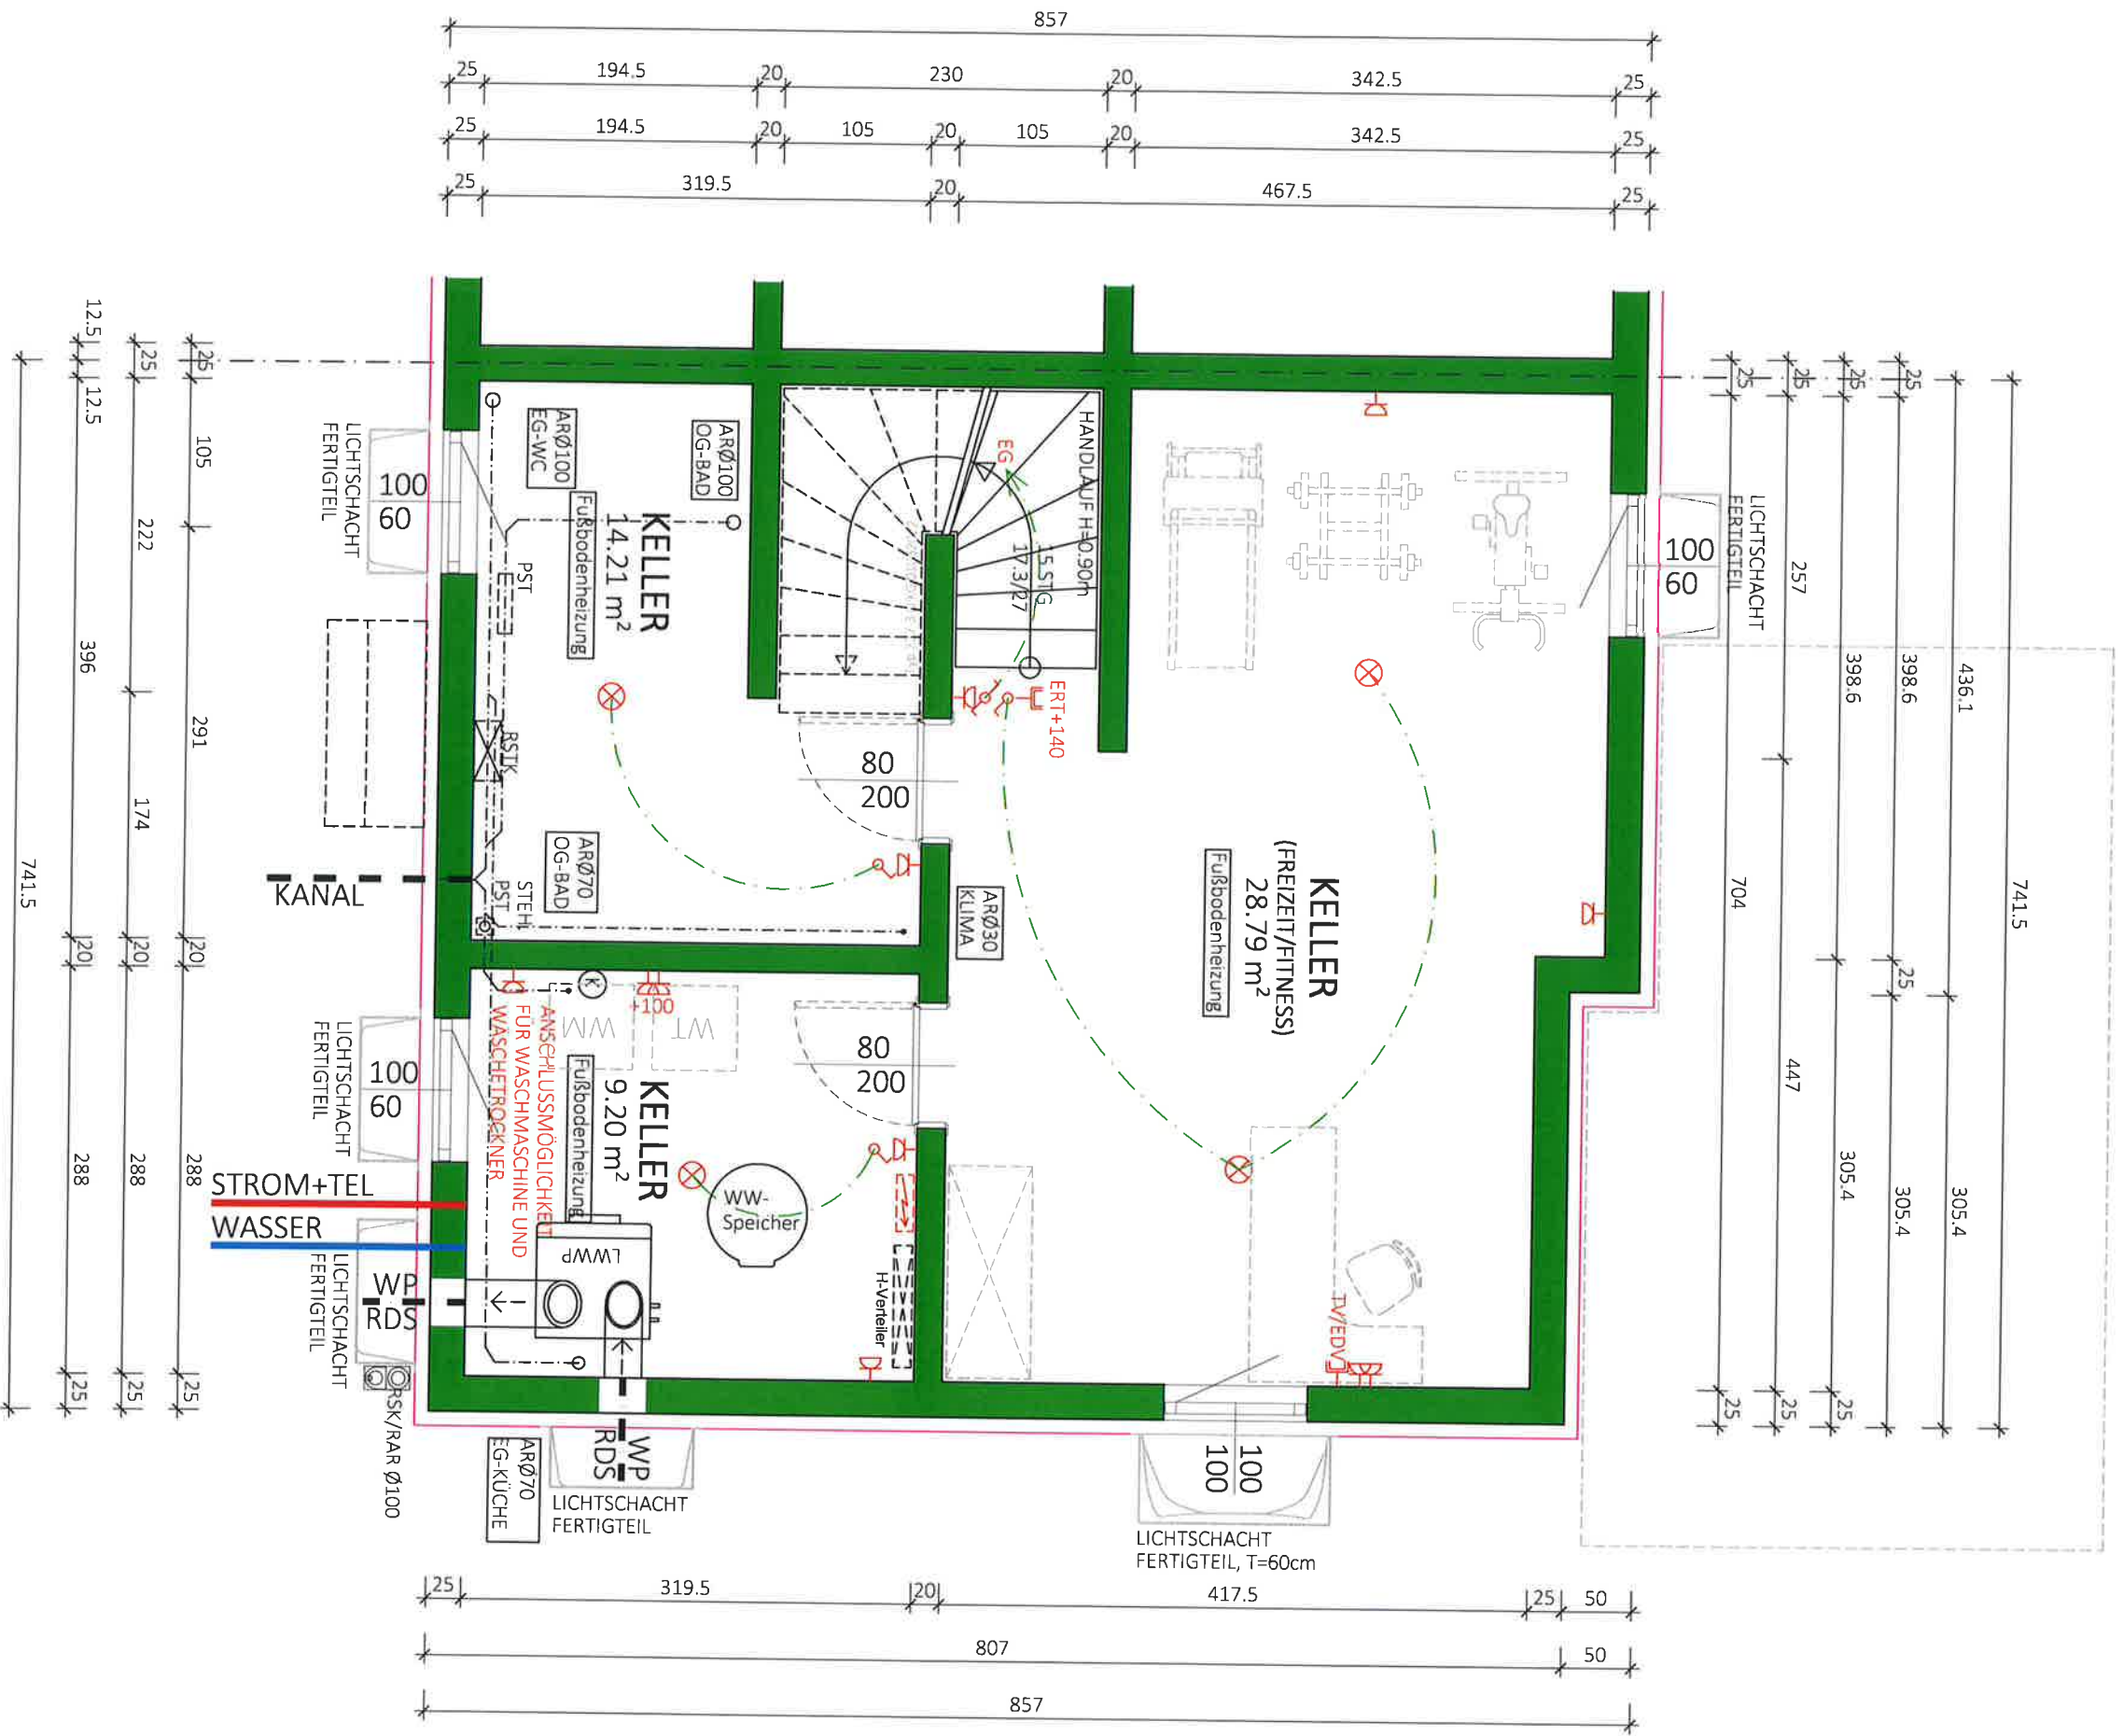

NF:
52.21 m²

BGF:
62.02m²

Typ: SONDER

KELLER

VORABZUG

M = 1:50

Technische Änderungen vorbehalten

Gez: HE

Gez: HE

Anderung: 12

Plantitel: 23-014-00-SB-KG-TOP3 WOLFSMILCHGASSE 28.DWG

Freigabe:


07.10.2024 16:17

[illegible]

Glorit
Bausysteme
GmbH

A-2301 Gross Enzersdorf
Gloritstraße 2

T: +43 2249 / 7090
W: gloriat@gloriat.at

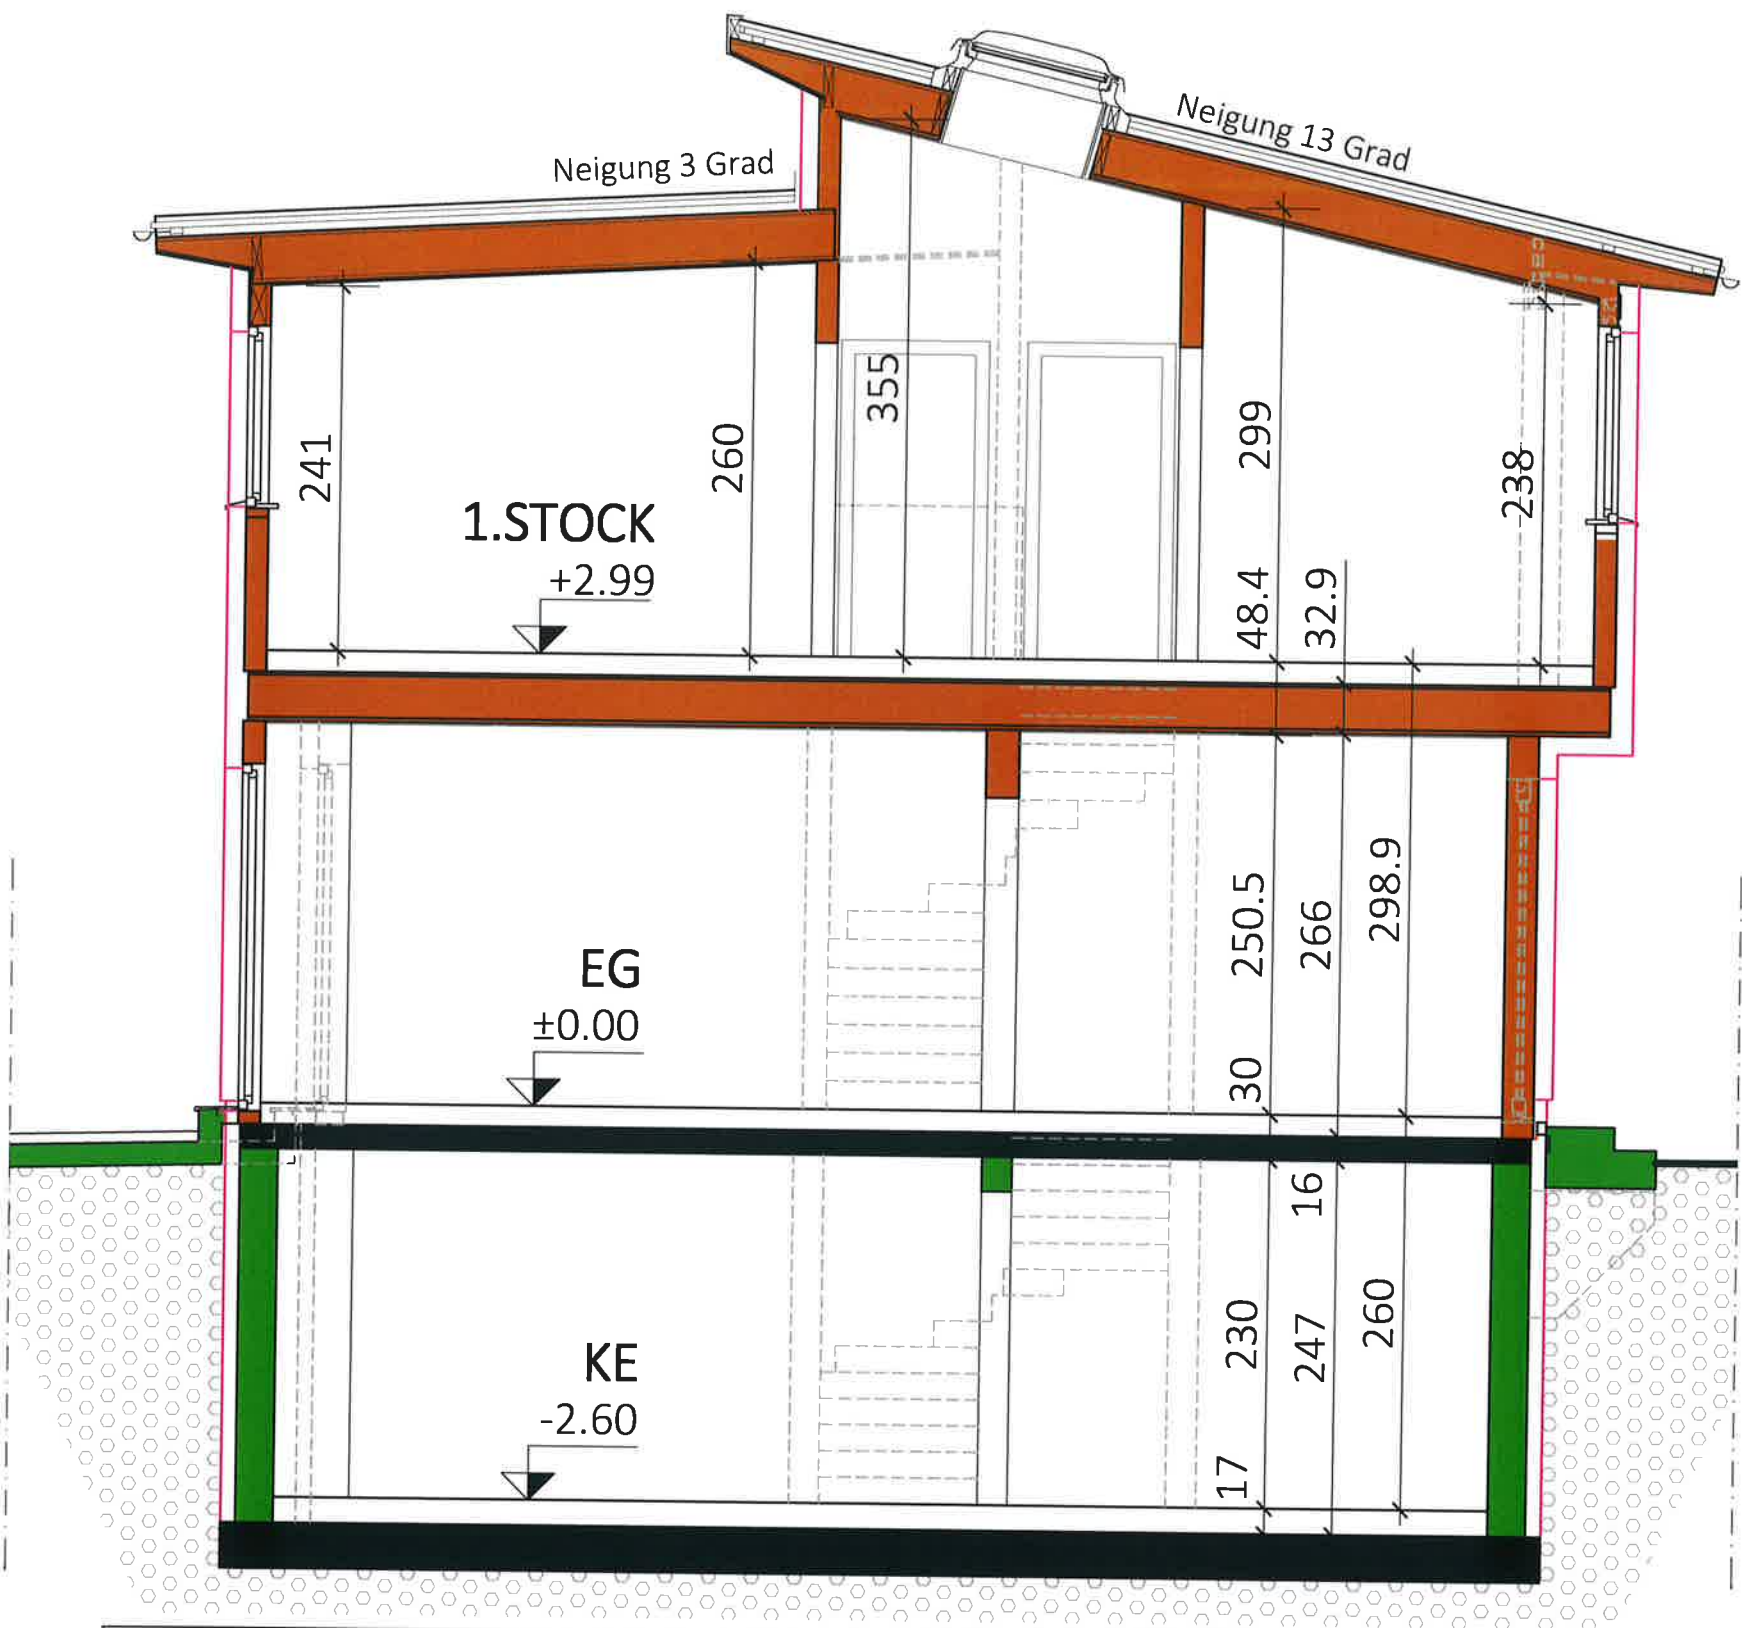


Typ: SONDER	
SCHNITT	
M = 1:50	VORABZUG
Gez: HE	Technische Änderungen vorbehalten
Pfad: P:\PROJEKTE -ACA\23-014 WOLFSMILCHGASSE 28\GEBÄUDEMODULE\SB-PLÄNE\TOP 3	Datum: 22.08.2023
Plantitel: 23-014-04-SB-SCHNITT-TOP3_WOLFSMILCHGASSE 28.DWG	Änderung: 12.06.2024
	Freigabe: 4.2.24 M.H.




Glorit
Bausysteme
GmbH

A-2301 Gross Enzersdorf
Gloritstraße 2


T: +43 2249 / 7090
W: glorit.at

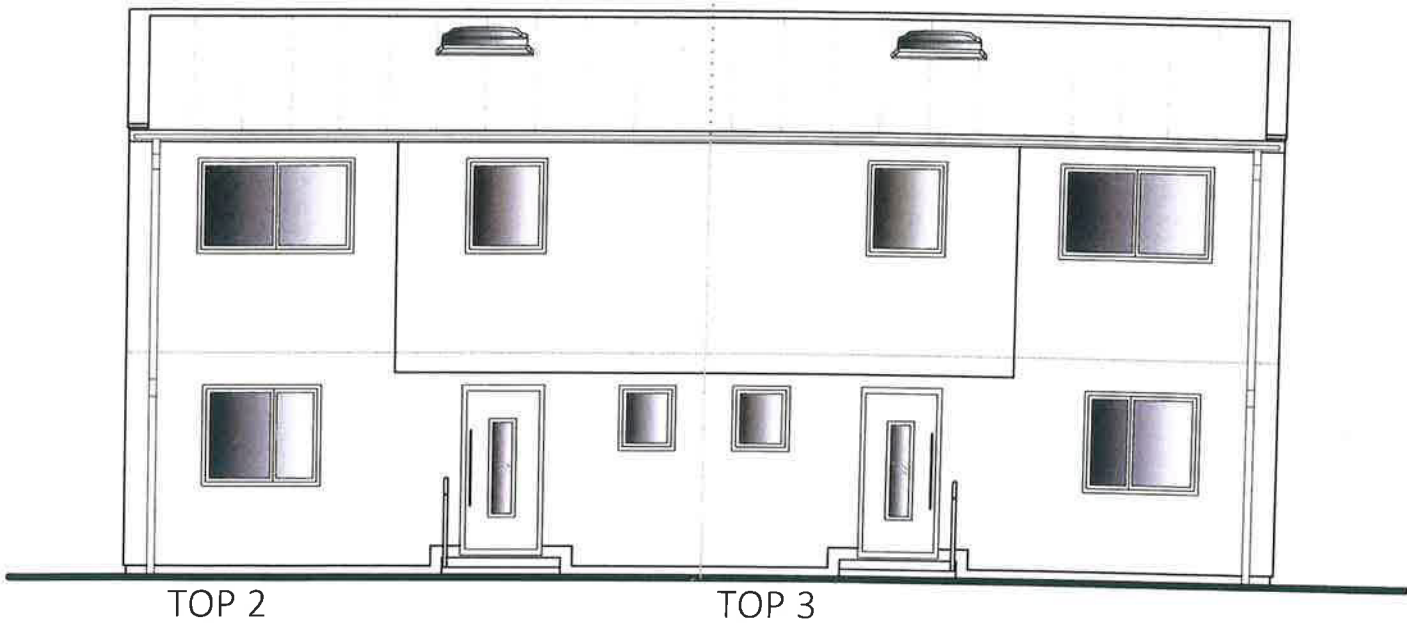


WEST ANSICHT
TOP 2-3

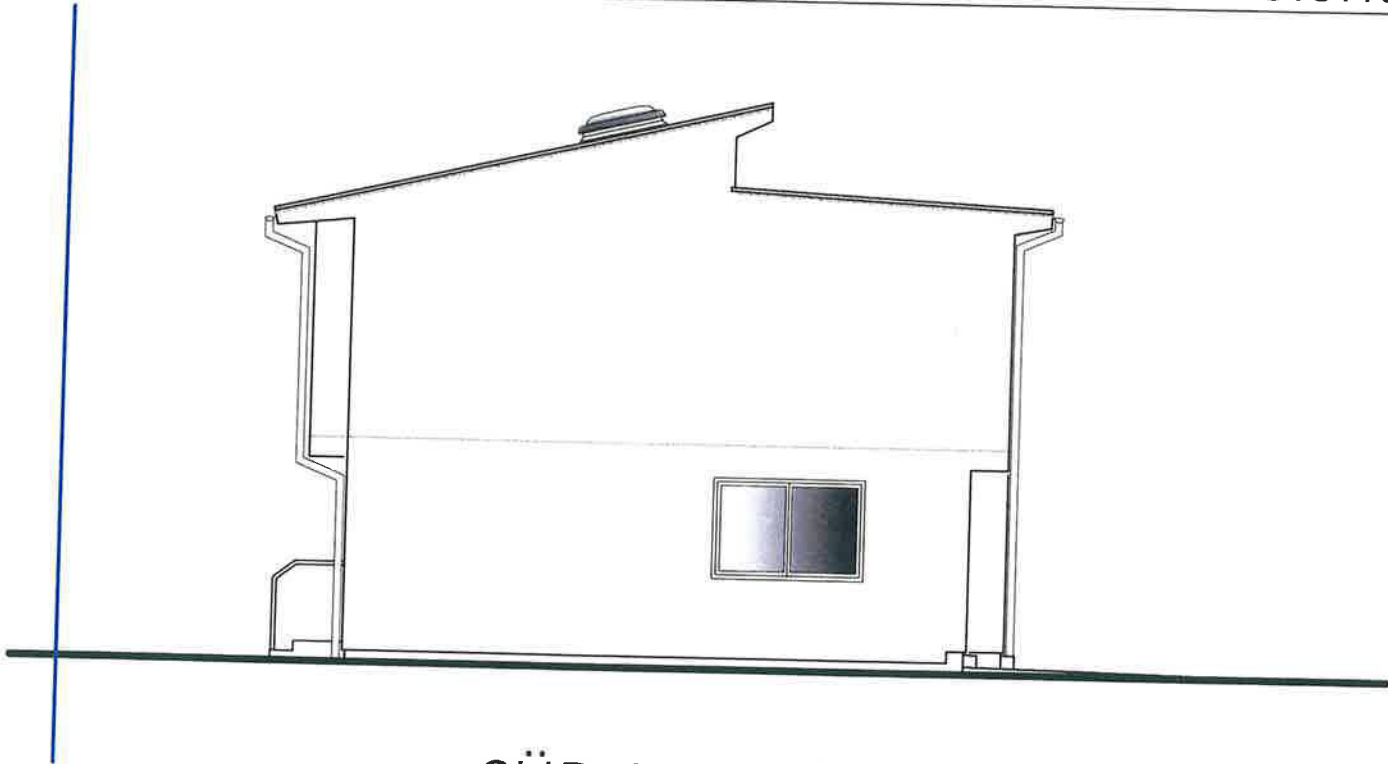

SÜD ANSICHT
TOP 3

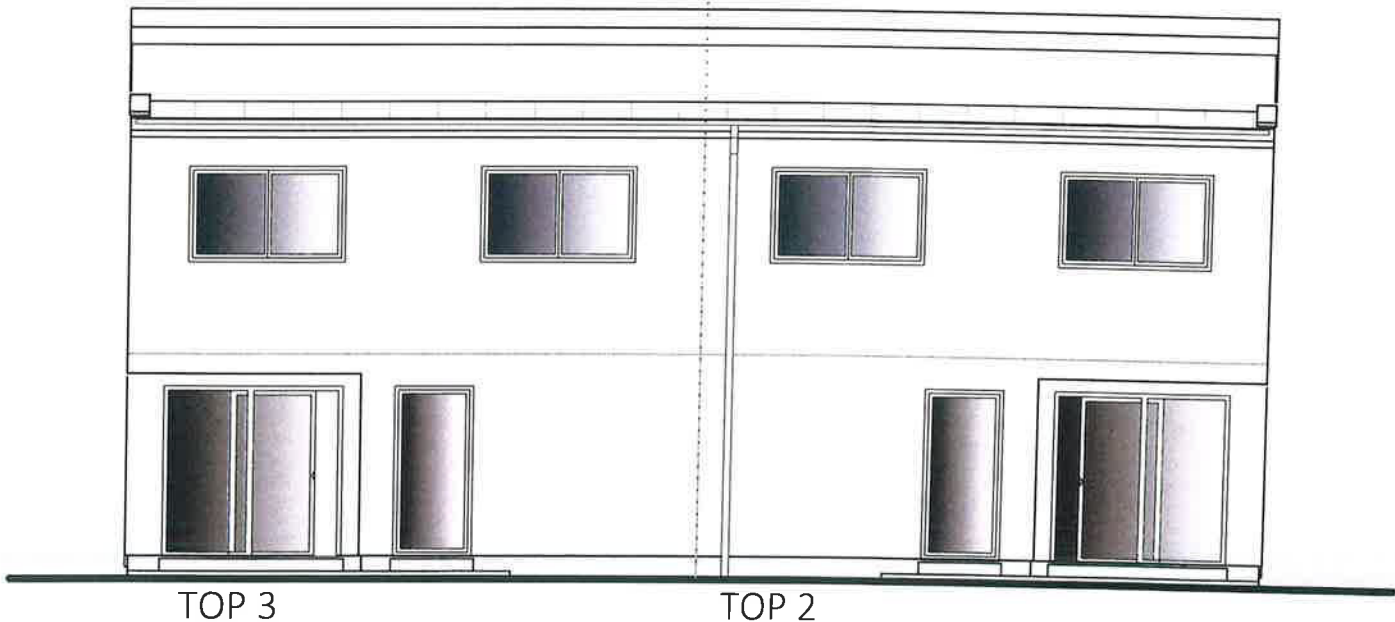

OST ANSICHT
TOP 2-3

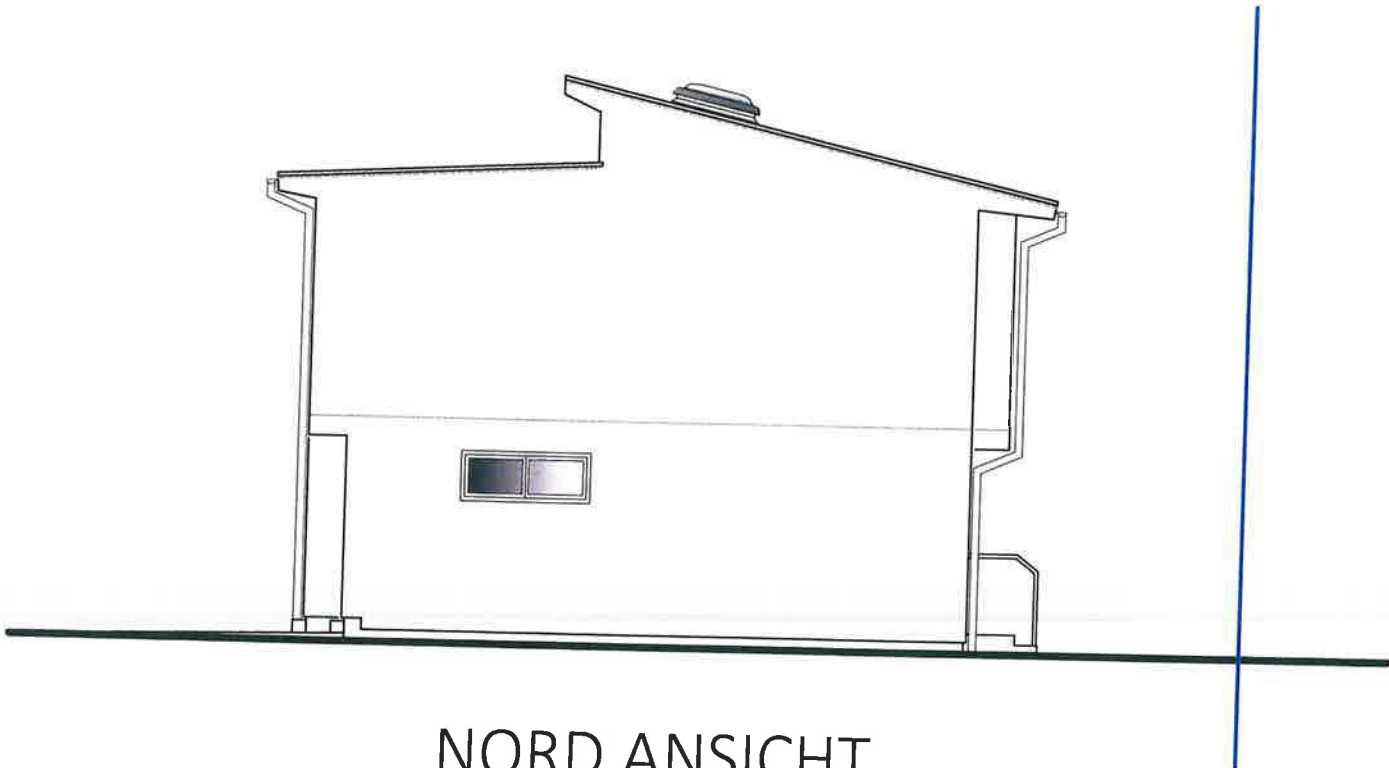

NORD ANSICHT
TOP 2

Typ: SONDER			Glorit Bausysteme GmbH
ANSICHTEN			
M = 1:100		VORABZUG	A-2301 Gross Enzersdorf Gloritstraße 2
Gez: HE			
Pfad: P:\ PROJEKTE -ACA\23-014 WOLFSMILCHGASSE 28\GEBÄUDEMODULE\SB PLÄNE\TOP 2		Technische Änderungen vorbehalten	T: +43 2249 / 7090 W: glorit.at
Plantitel: 23-014-05-SB-ANSICHTEN-TOP2-3_WOLFSMILCHGASSE 28.DWG		Datum: 23.08.2023	
		Änderung: 28.9.23/HE/RAR H3 Gartenseite weg	
		Freigabe: 03.10.23 HHH	