
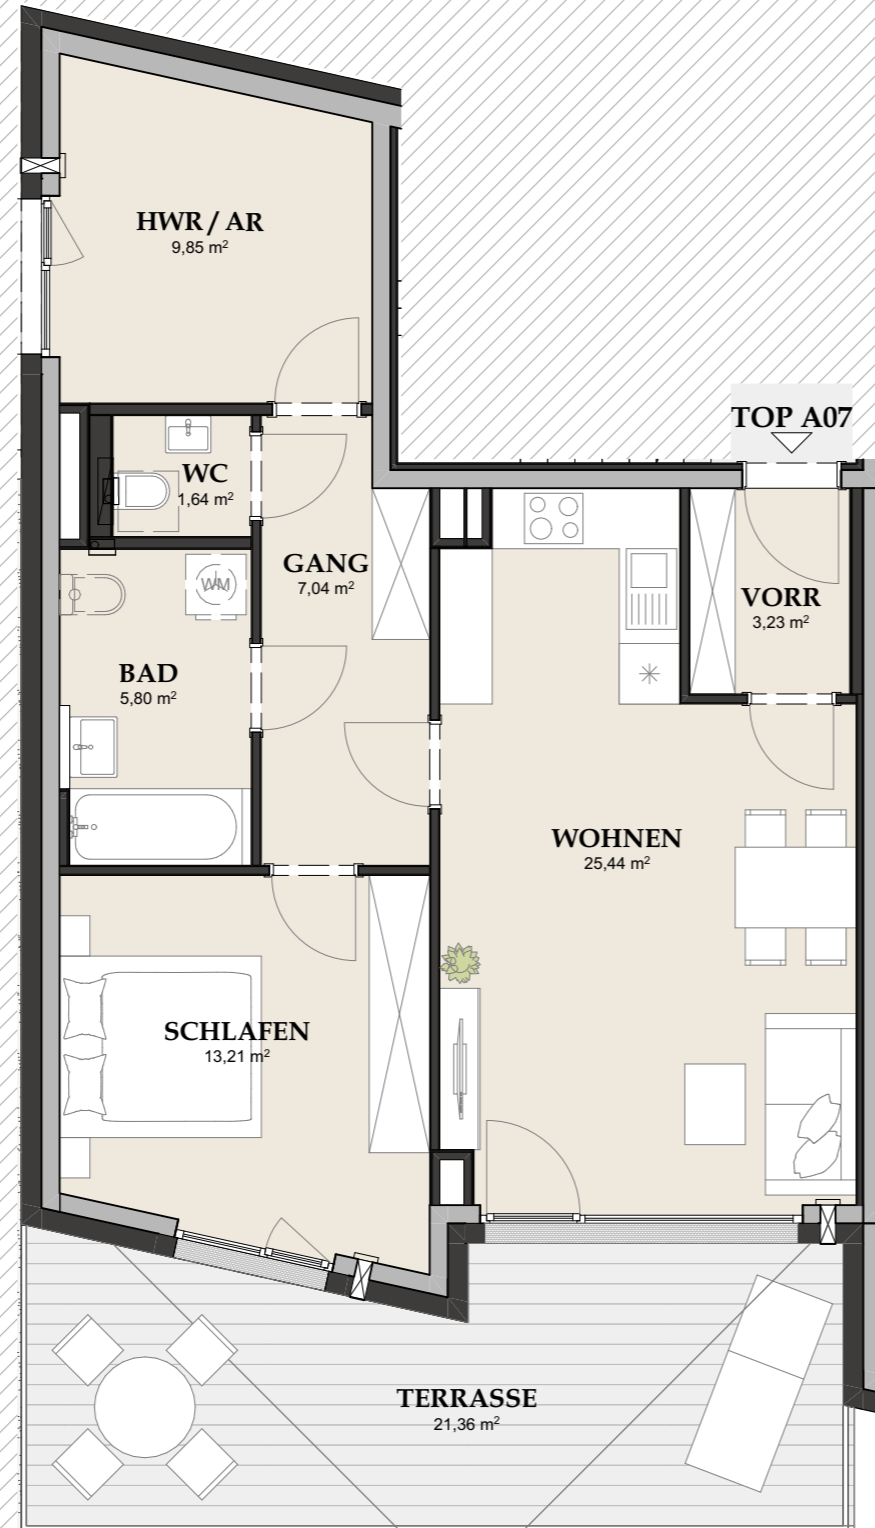


# GLANCE Salzburg - Alt Lieferung

LAGE

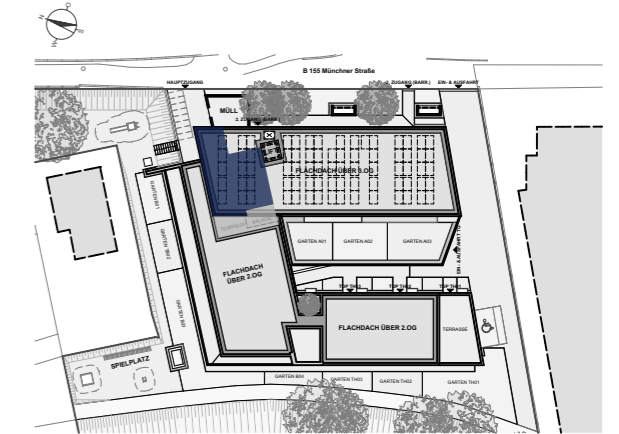


## TOP A07 / 3.OG

BAD	5,80
GANG	7,04
HWR / AR	9,85
SCHLAFEN	13,21
VORR	3,23
WC	1,64
WOHNEN	25,44
<b>WOHNFLÄCHE</b>	<b>66,21 m<sup>2</sup></b>
3. OBERGESCHOSS TERRASSE	21,36

Planstand 05.06.2024

Maßstab 1:75

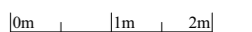

Diese Abbildung ist eine schematische Darstellung. Gültig ist das Natur-, Rohbaumaß. Möblierung gemäss Vorschlag des Bauträgers.

\* 10 Zusatzpunkte laut Richtlinie Barrierefreiheit zur Wohnbauförderung sind für dieses Top eingehalten!