

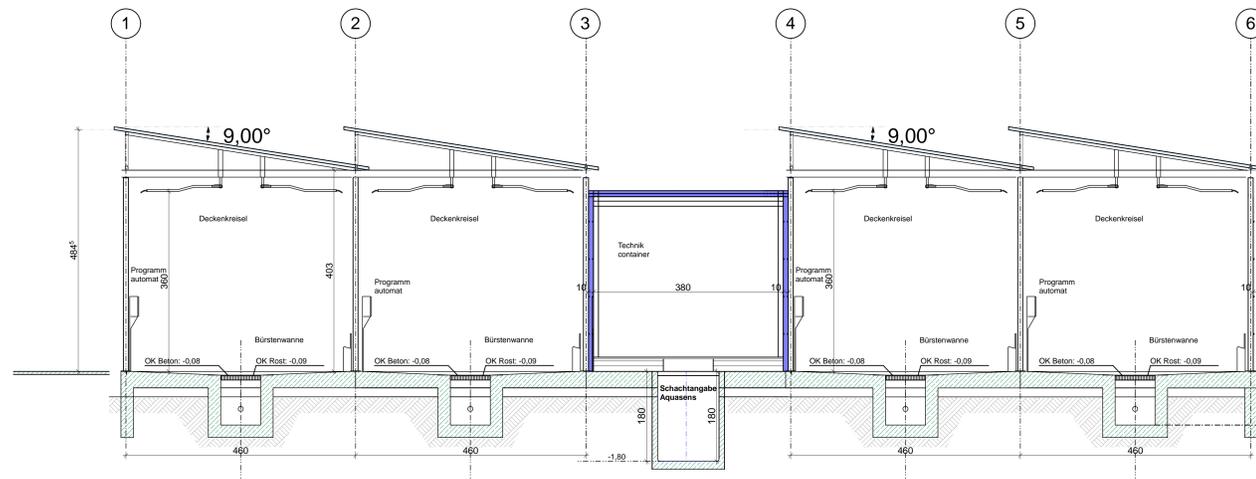


Schnitt A-A


Grundriß
146,25 m²

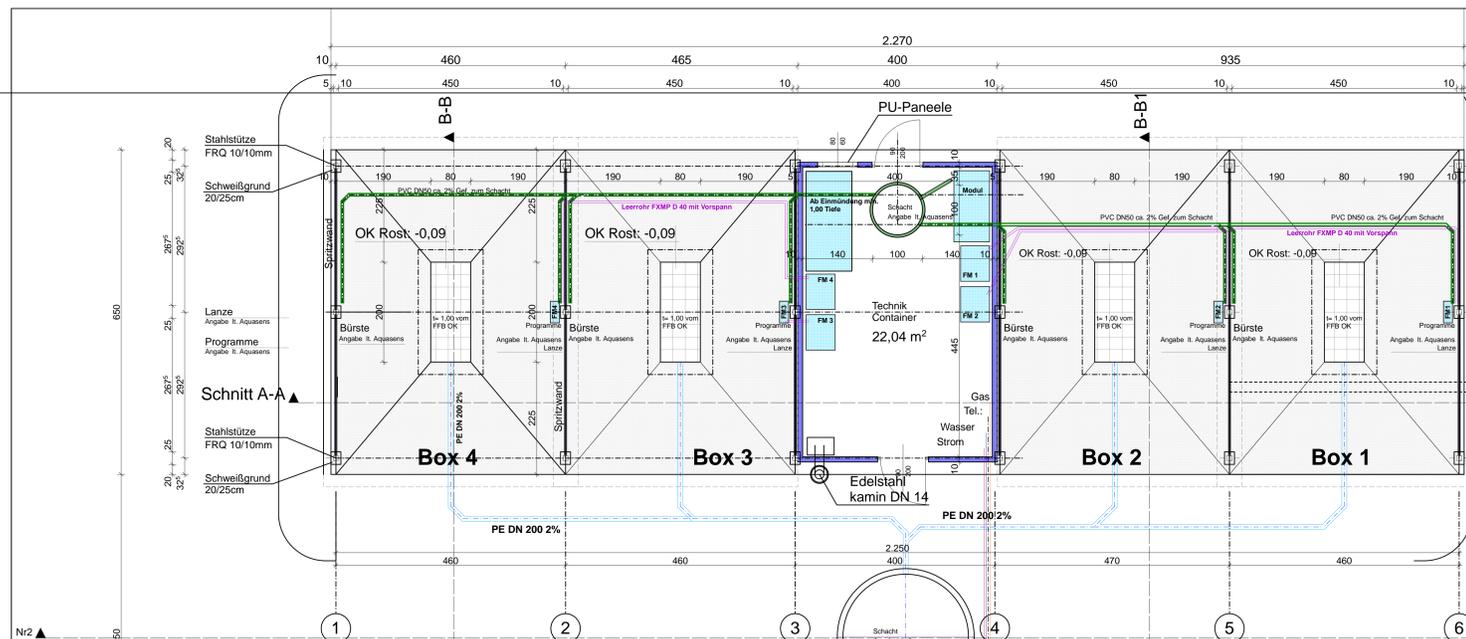


Schnitt B-B

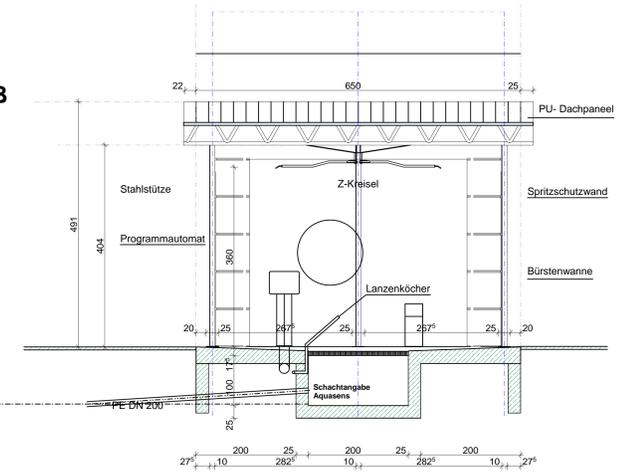

FOK = -40 cm
von Ausfahrt (lt. Besprechung vom
17/06/2013)

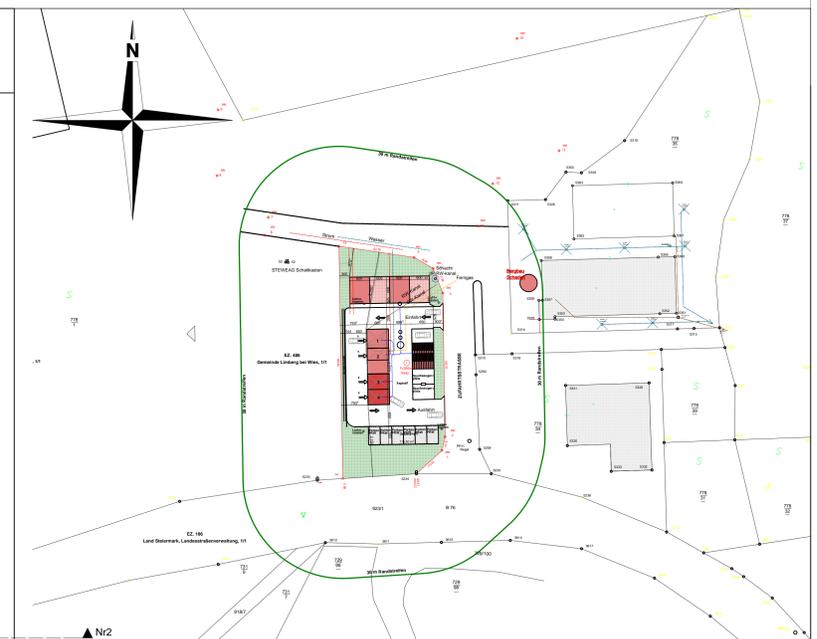

Lageplan: M= 1/750

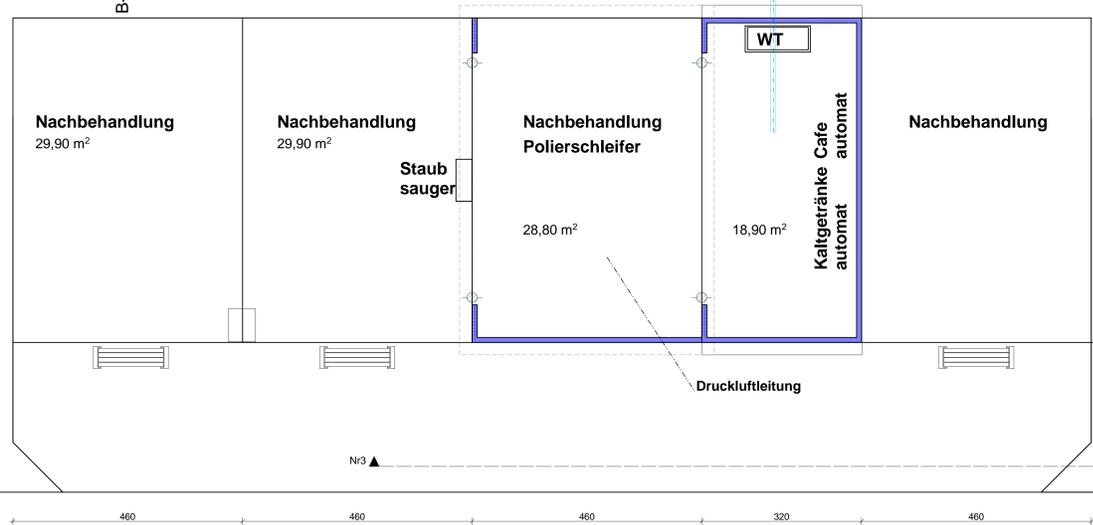

zum öffentlichen
Kanal

Die Bauherrin der Grundstückseigentümer		Bernhard Zmugg Mitterlberg, Steyeregg 217 8551 Limberg bei Wies	
Die Gewerbebehörde			
Freigegeben am : 2013		ALLE HOHEN BEZIEHEN SICH AUF 80.000!	
Die Bauherrin Bernhard Zmugg Mitterlberg, Steyeregg 217 8551 Limberg bei Wies ARCHITEKT Dipl.-Ing. Hannes Witzko staatlich befugter und beord. Ziviltechniker Tel.: 0664 / 28 20 277, Fax: 0316 / 68 96 07, arch-witzko@a1.net			
PROJEKT Neubau einer SB Waschanlage mit 4 Boxen mit einem Staubsaugerplatz auf Gist.Nr. 778/40 - ez XXXX - KG Mitterlberg			
PLANART	Ausführungsplan	PLANBEREICH	Grundrisse: Erdgeschoß
MASSTAB	1 : 50	PROJEKT NR.	2011-701
		PLAN NR.	ZB 04
		BEARBEITER	RP
		DATUM	17.06.2013
INDEX	DATUM	BEARBEITER	ART DER ÄNDERUNG
01			
02			
03			
04			
05			
06			
07			
08			
09			
10			
11			
12			
13			
14			