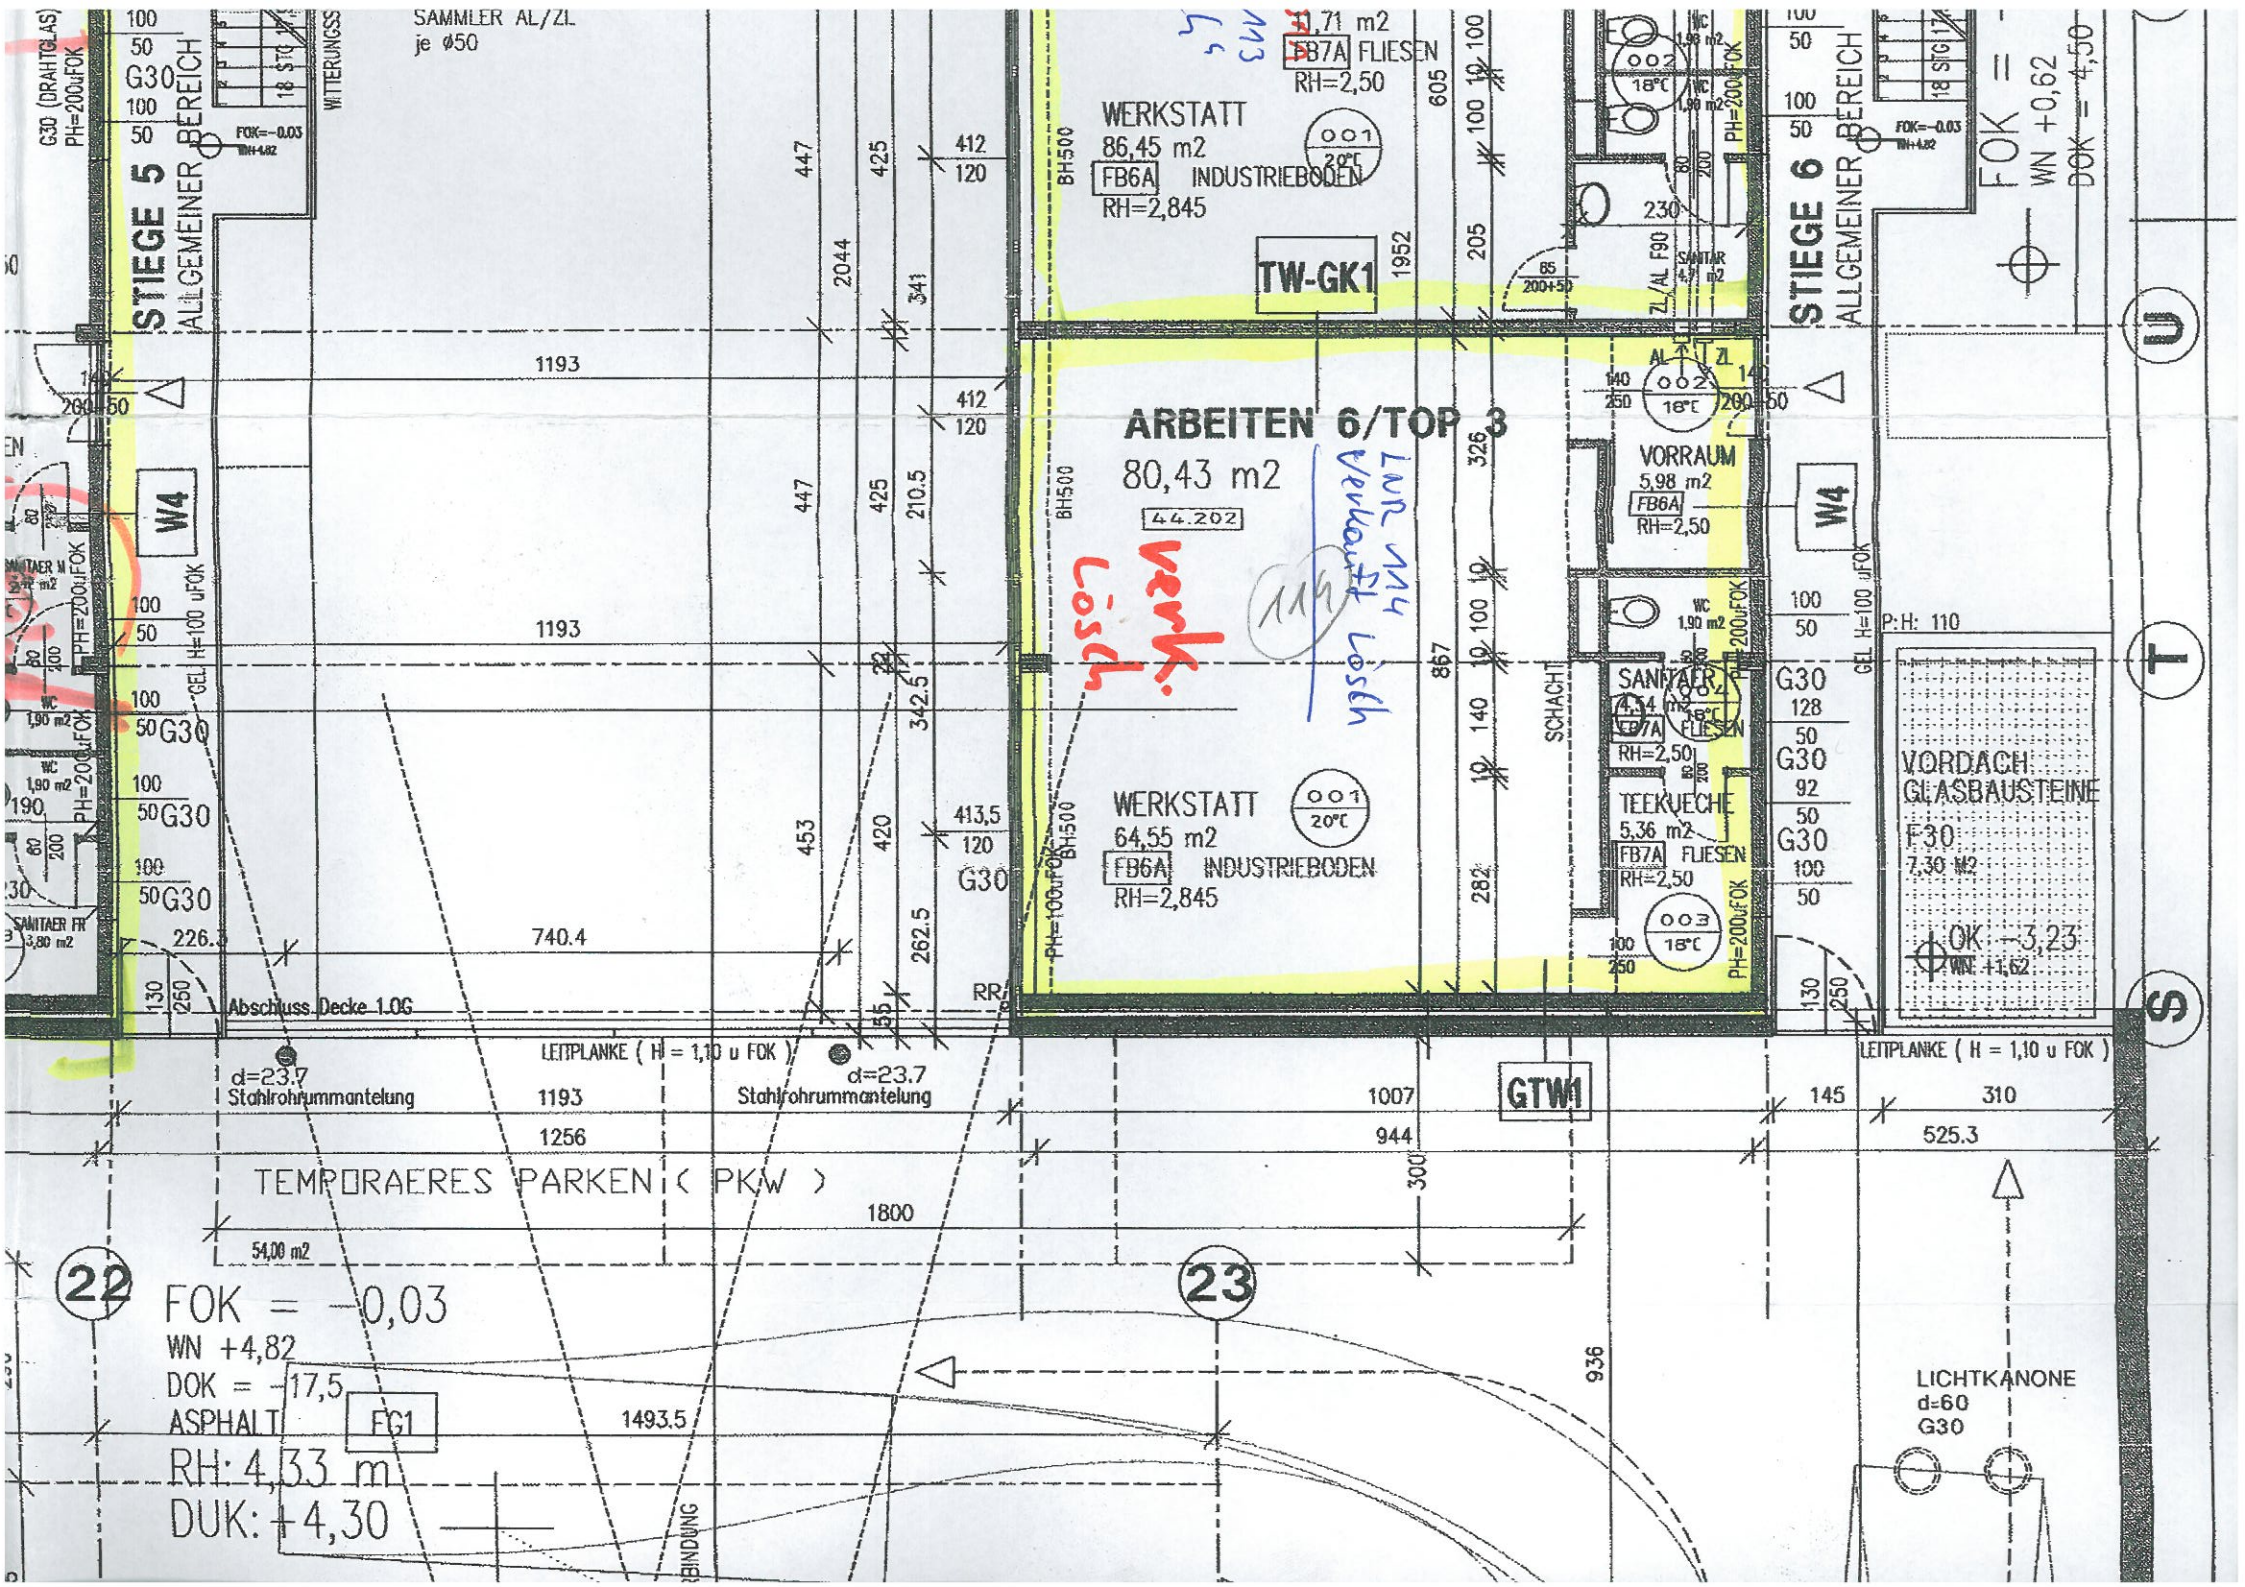
STIEGE 5
ALLGEMEINER BEREICH
STIEGE 6
ALLGEMEINER BEREICH
ARBEITEN 6/TOP 3
80,43 m2
44.202
WERKSTATT
86,45 m2
FB6A INDUSTRIEBODEN
RH=2,845
WERKSTATT
64,55 m2
FB6A INDUSTRIEBODEN
RH=2,845
TW-GK1
GTW1
W4
VORRAUM
5,98 m2
FB6A
RH=2,50
SANITAER
4,54 m2
FB7A FLIESEN
RH=2,50
TEEKUECHE
5,36 m2
FB7A FLIESEN
RH=2,50
VORDACH GLASBAUSTEINE
F30
7,30 M2
OK +3,23
WN +1,62
Abschluss Decke 1.OG
LEITPLANKE (H = 1,10 u FOK)
d=23.7
Stahlrohrummantelung
TEMPORAERES PARKEN (PKW)
54,00 m2
FOK = -0,03
WN +4,82
DOK = +17,5
ASPHALT
FG1
RH: 4,33 m
DUK: +4,30
LICHTKANONE
d=60
G30
FOK = -
WN +0,62
DOK = 4,50