


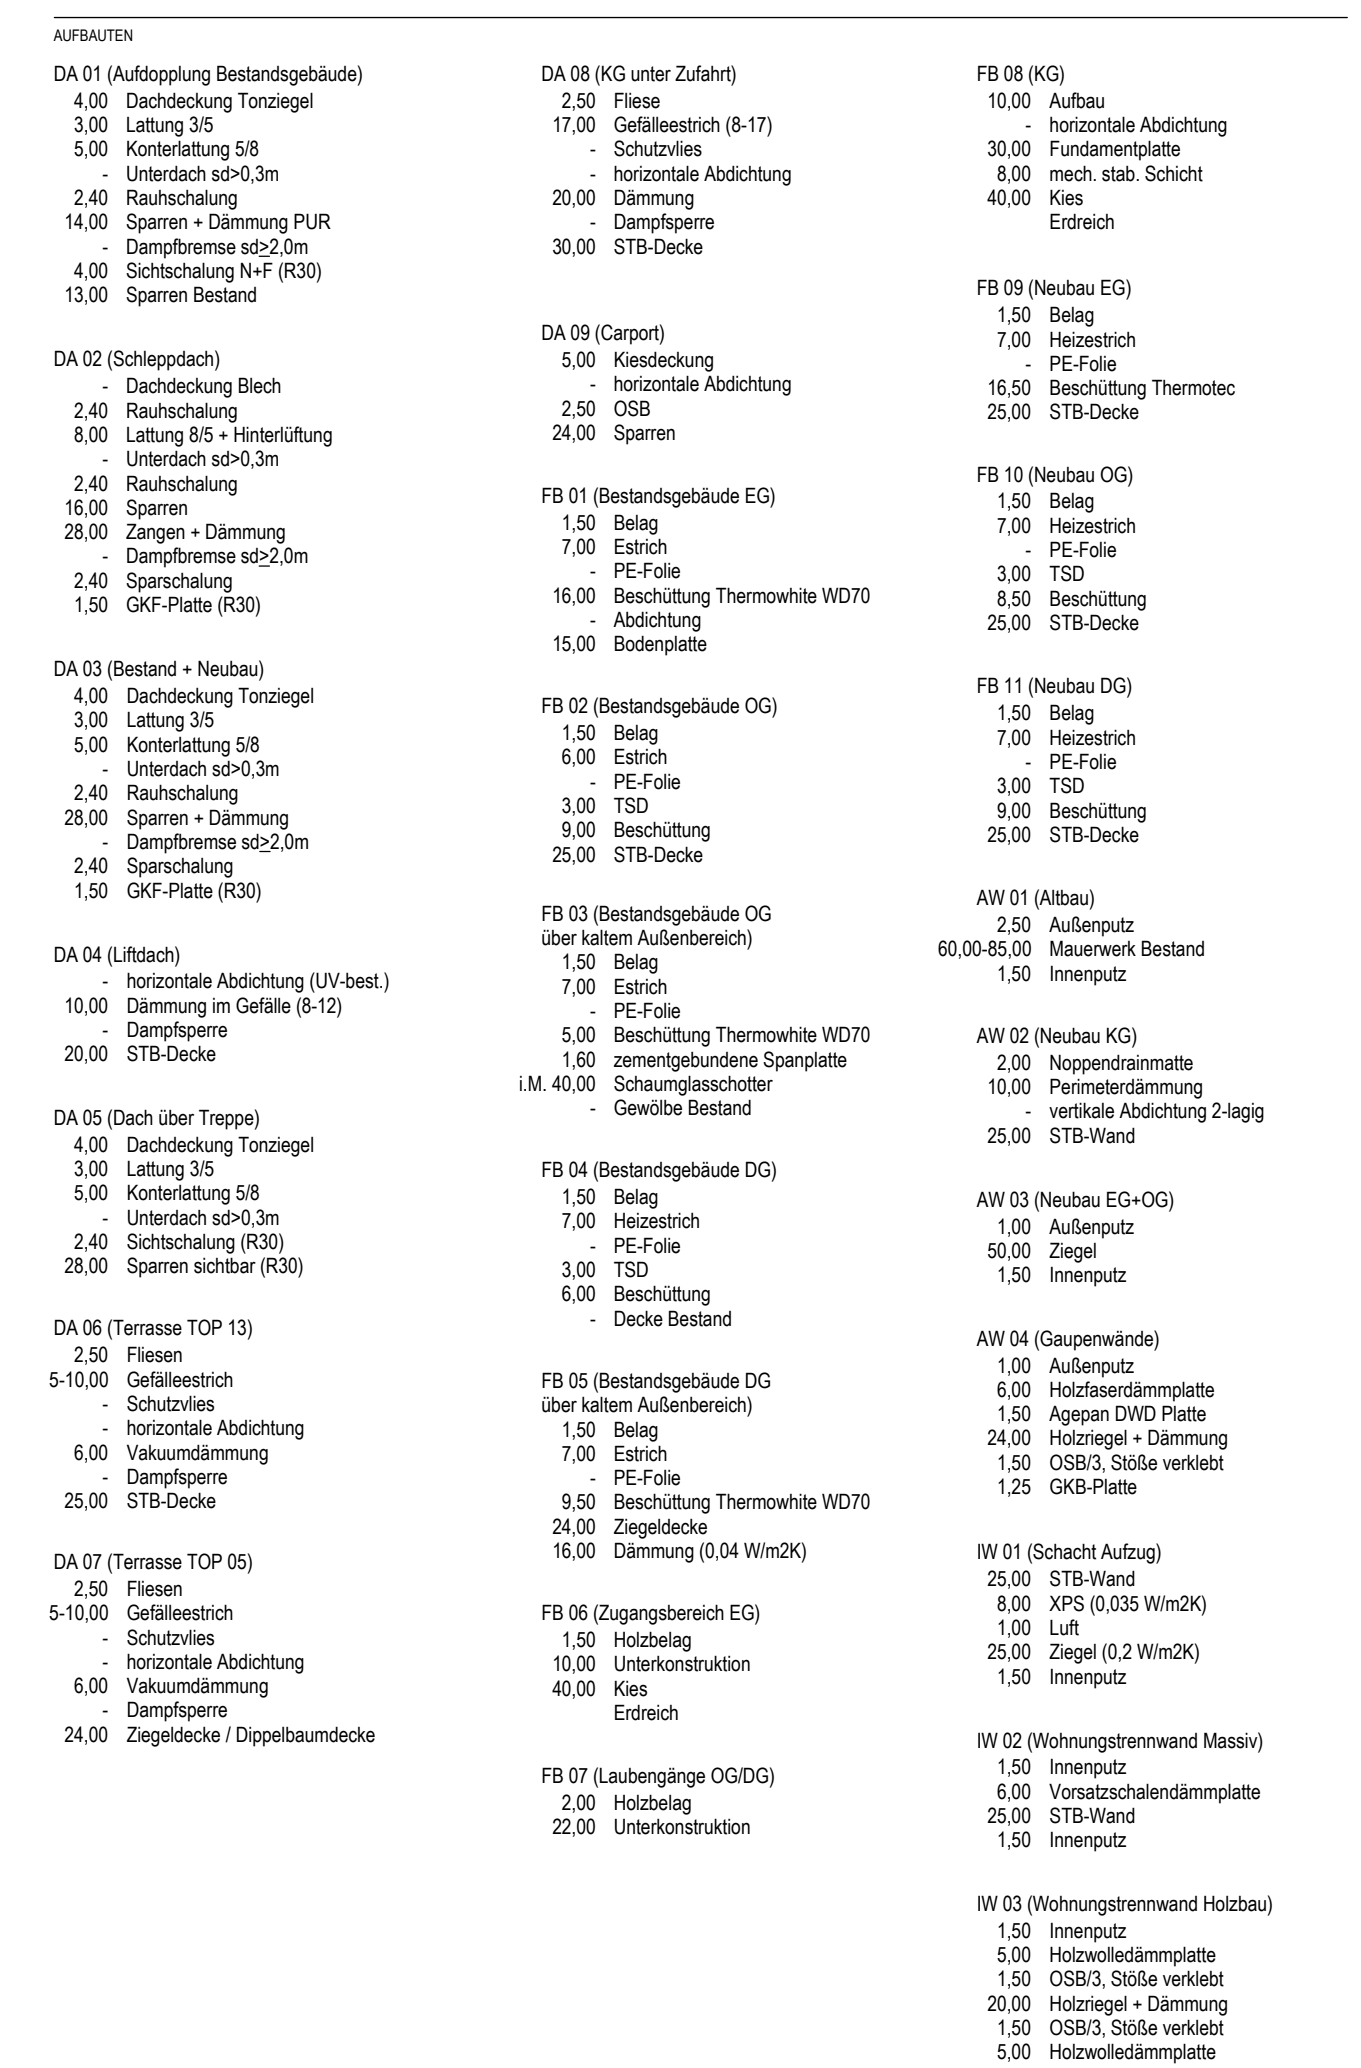

PROJEKT Urn- und Zubau Wohnhaus "Lössenschmiede am Stein" und Neubau 2 Carports	
BAUHERR Erich Hörtenhuemer Edthof 14, 4600 Thalheim bei Wels Tel.: 07242 / 206257 @: erich@hoertenhuemer.at	BAUSTELLEADRESSE Pöymstraße 26 4563 Micheldorf in OÖ

Diese Zeichnung bzw. Ausarbeitung ist geistiges Eigentum des Architekten und damit gesetzlich geschützt. Jede Benutzung, Veröffentlichung, Vervielfältigung, Überarbeitung oder Weitergabe an Dritte in Verbindung mit einer anderen Arbeit oder einem anderen Projekt bedarf der Zustimmung des Architekten. Durch die Übernahme des Planes akzeptiert die ausführende Firma die darauf dargestellten Anordnungen. Gezeichnete Planmaße auf dieser Zeichnung haben Vorrang gegenüber gezeichneten Dimensionen. Der Auftragnehmer verpflichtet sich vor Abstartbeginn alle Maße und Bedingungen seiner Arbeit betreffend, auf der Baustelle verantwortlich zu überprüfen. Abweichungen gegenüber dargestellten oder schriftlichen Anordnungen müssen dem Architekten bzw. der Bauleitung unverzüglich schriftlich mitgeteilt werden.