


GLANCE Salzburg - Alt Lieferung

LAGE

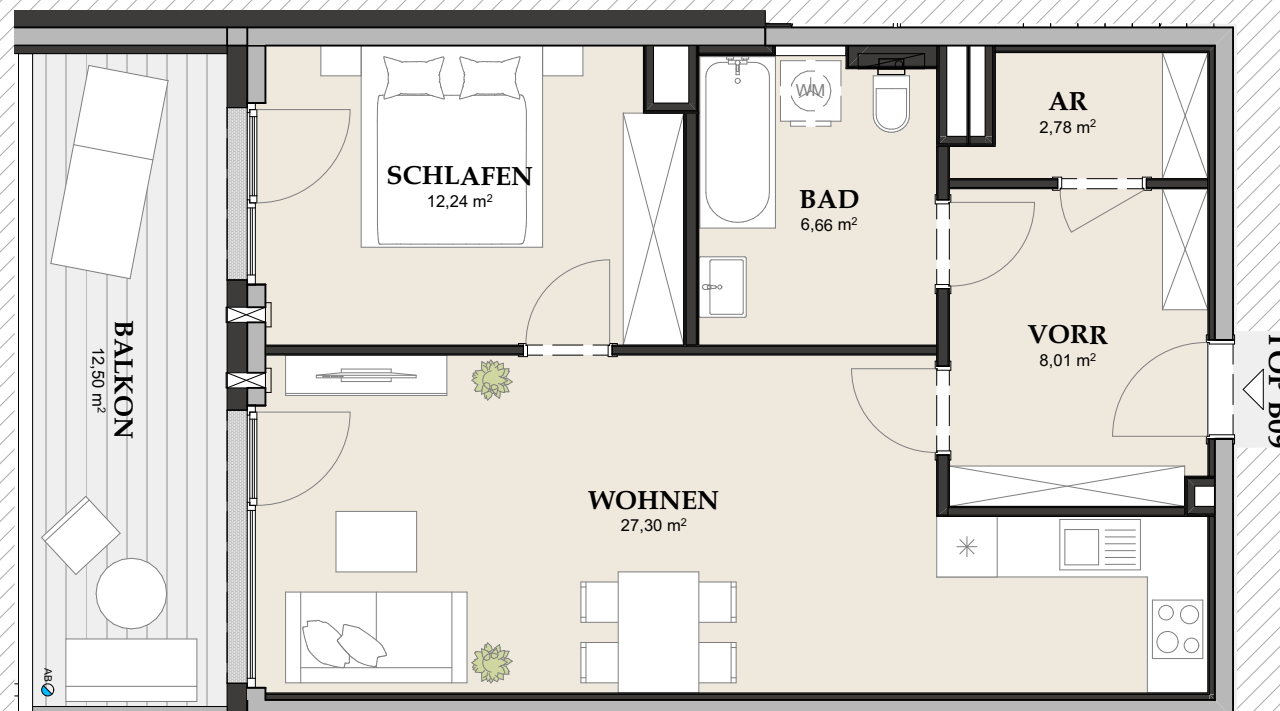

TOP B09 / 2.OG

AR	2,78
BAD	6,66
SCHLAFEN	12,24
VORR	8,01
WOHNEN	27,30
WOHNFLÄCHE	56,99 m²
2. OBERGESCHOSS BALKON	12,50

Planstand 30.01.2025

Diese Abbildung ist eine schematische Darstellung. Gültig ist das Natur-, Rohbaumaß. Möblierung gemäss Vorschlag des Bauträgers.

Maßstab 1:75

0m | 1m | 2m

* 10 Zusatzpunkte laut Richtlinie Barrierefreiheit zur Wohnbauförderung sind für dieses Top eingehalten!