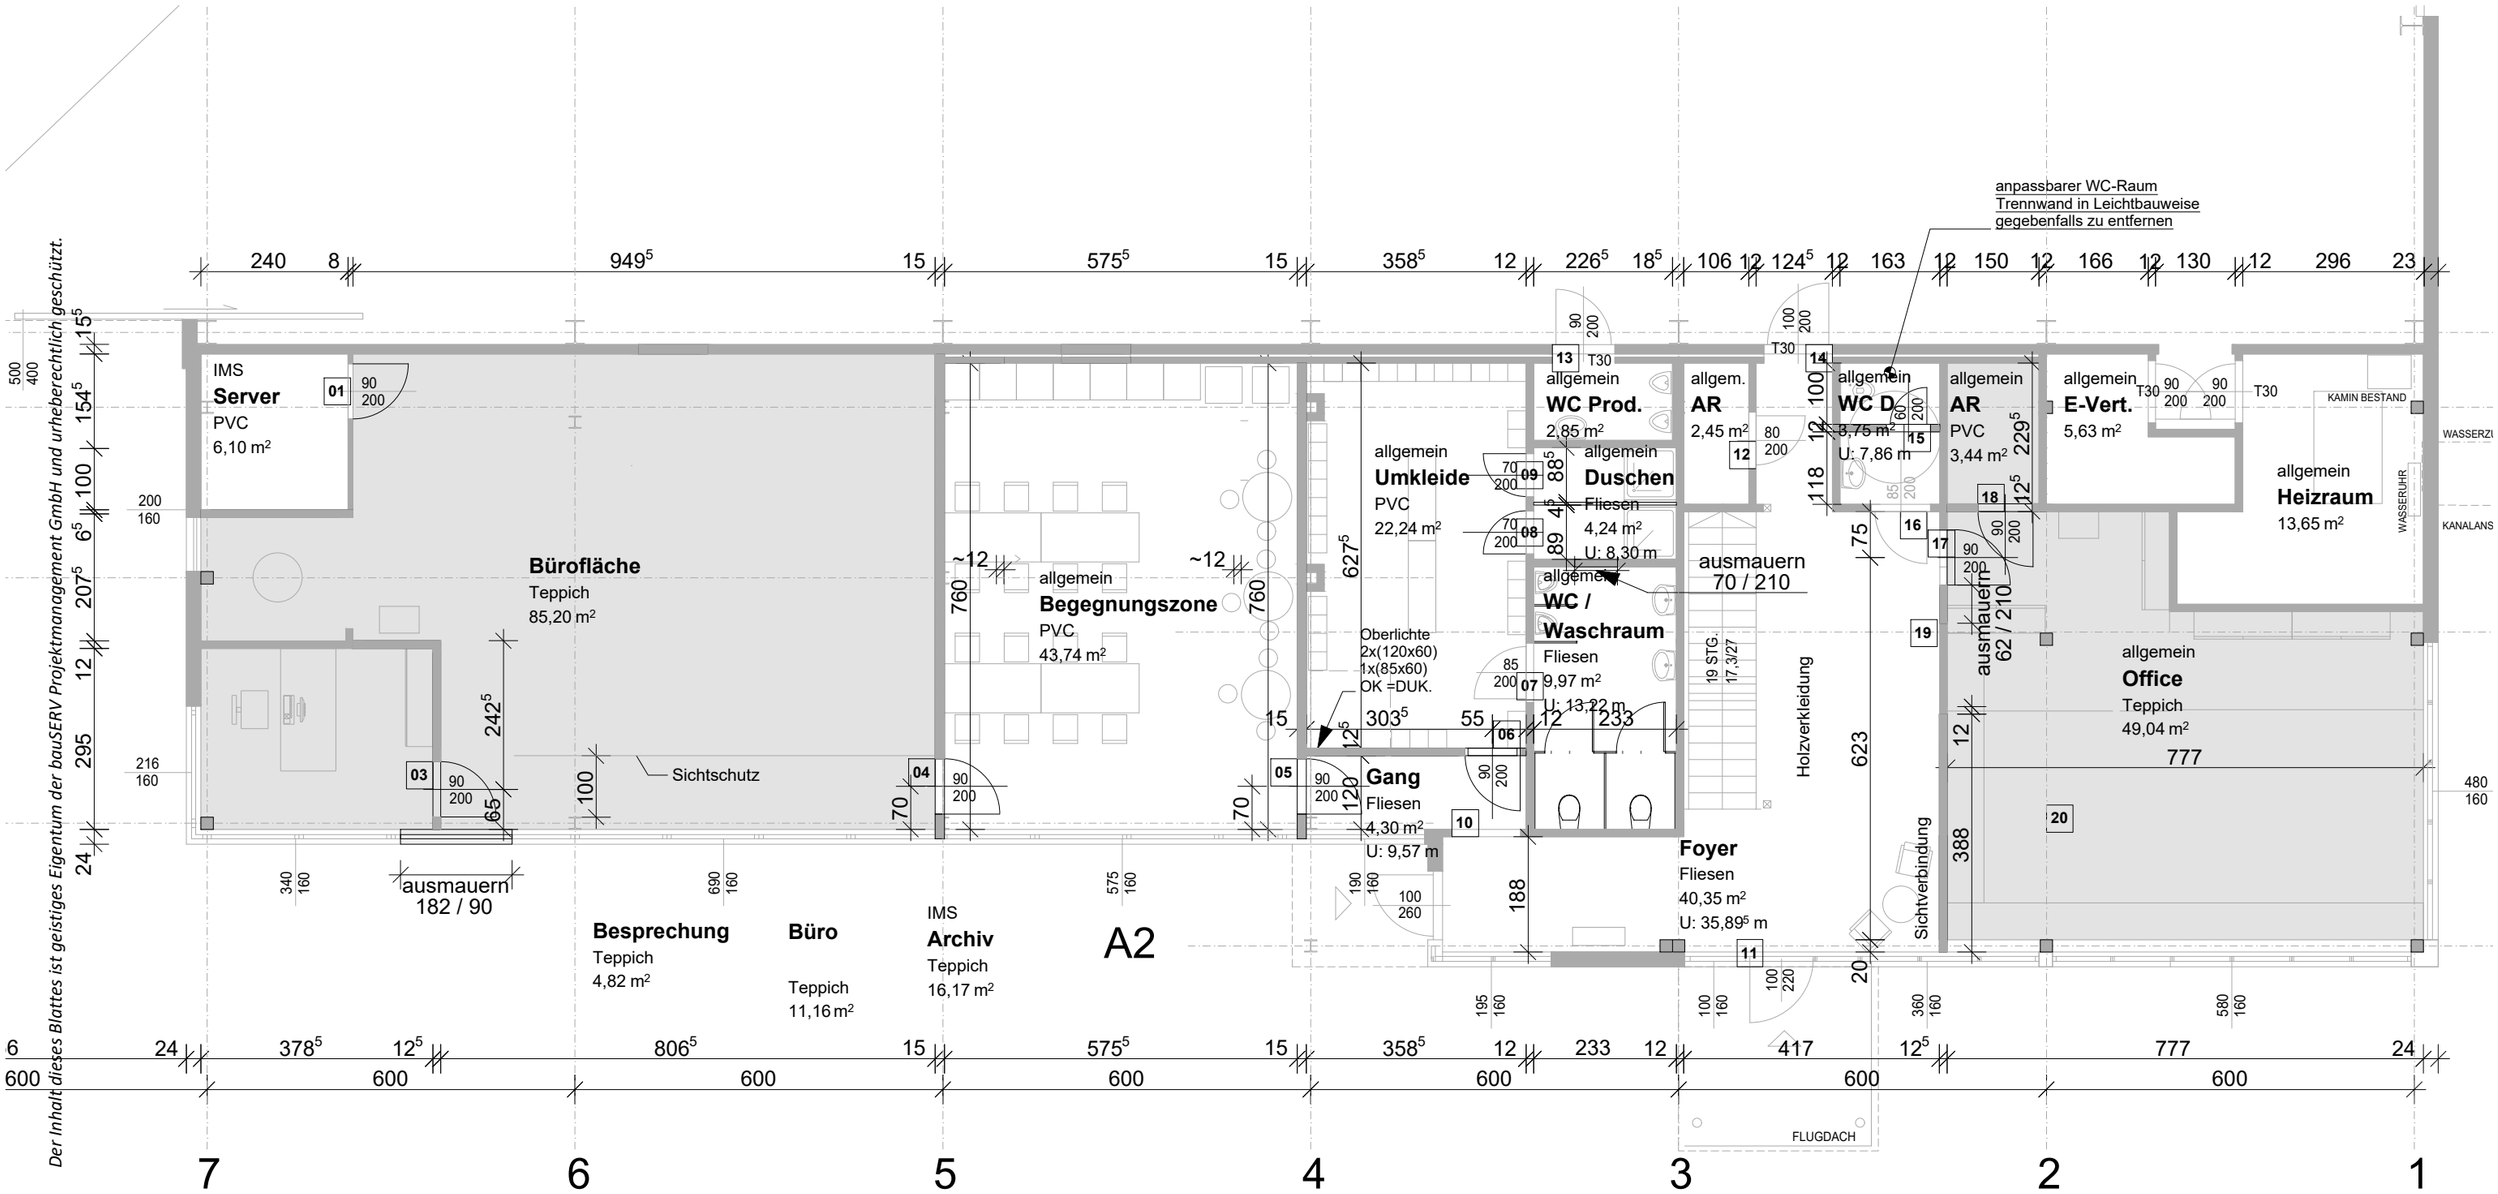

Stand 2025
M 1:100 , A3

EG A3

B18027
HIG Büroumbau Thalheim