


Der Vertrag / Besondere Vereinbarung ist Teil der  
 Konsolidierten Verhandlung am 1. Jan. 1991  
 Der Verhandlungsleiter

**BESTAND:** 155,0m<sup>2</sup> → DICHTE: 0,51



Der Vertrag / Besondere Vereinbarung wird hiermit  
 publiziert

Der Bürgermeister

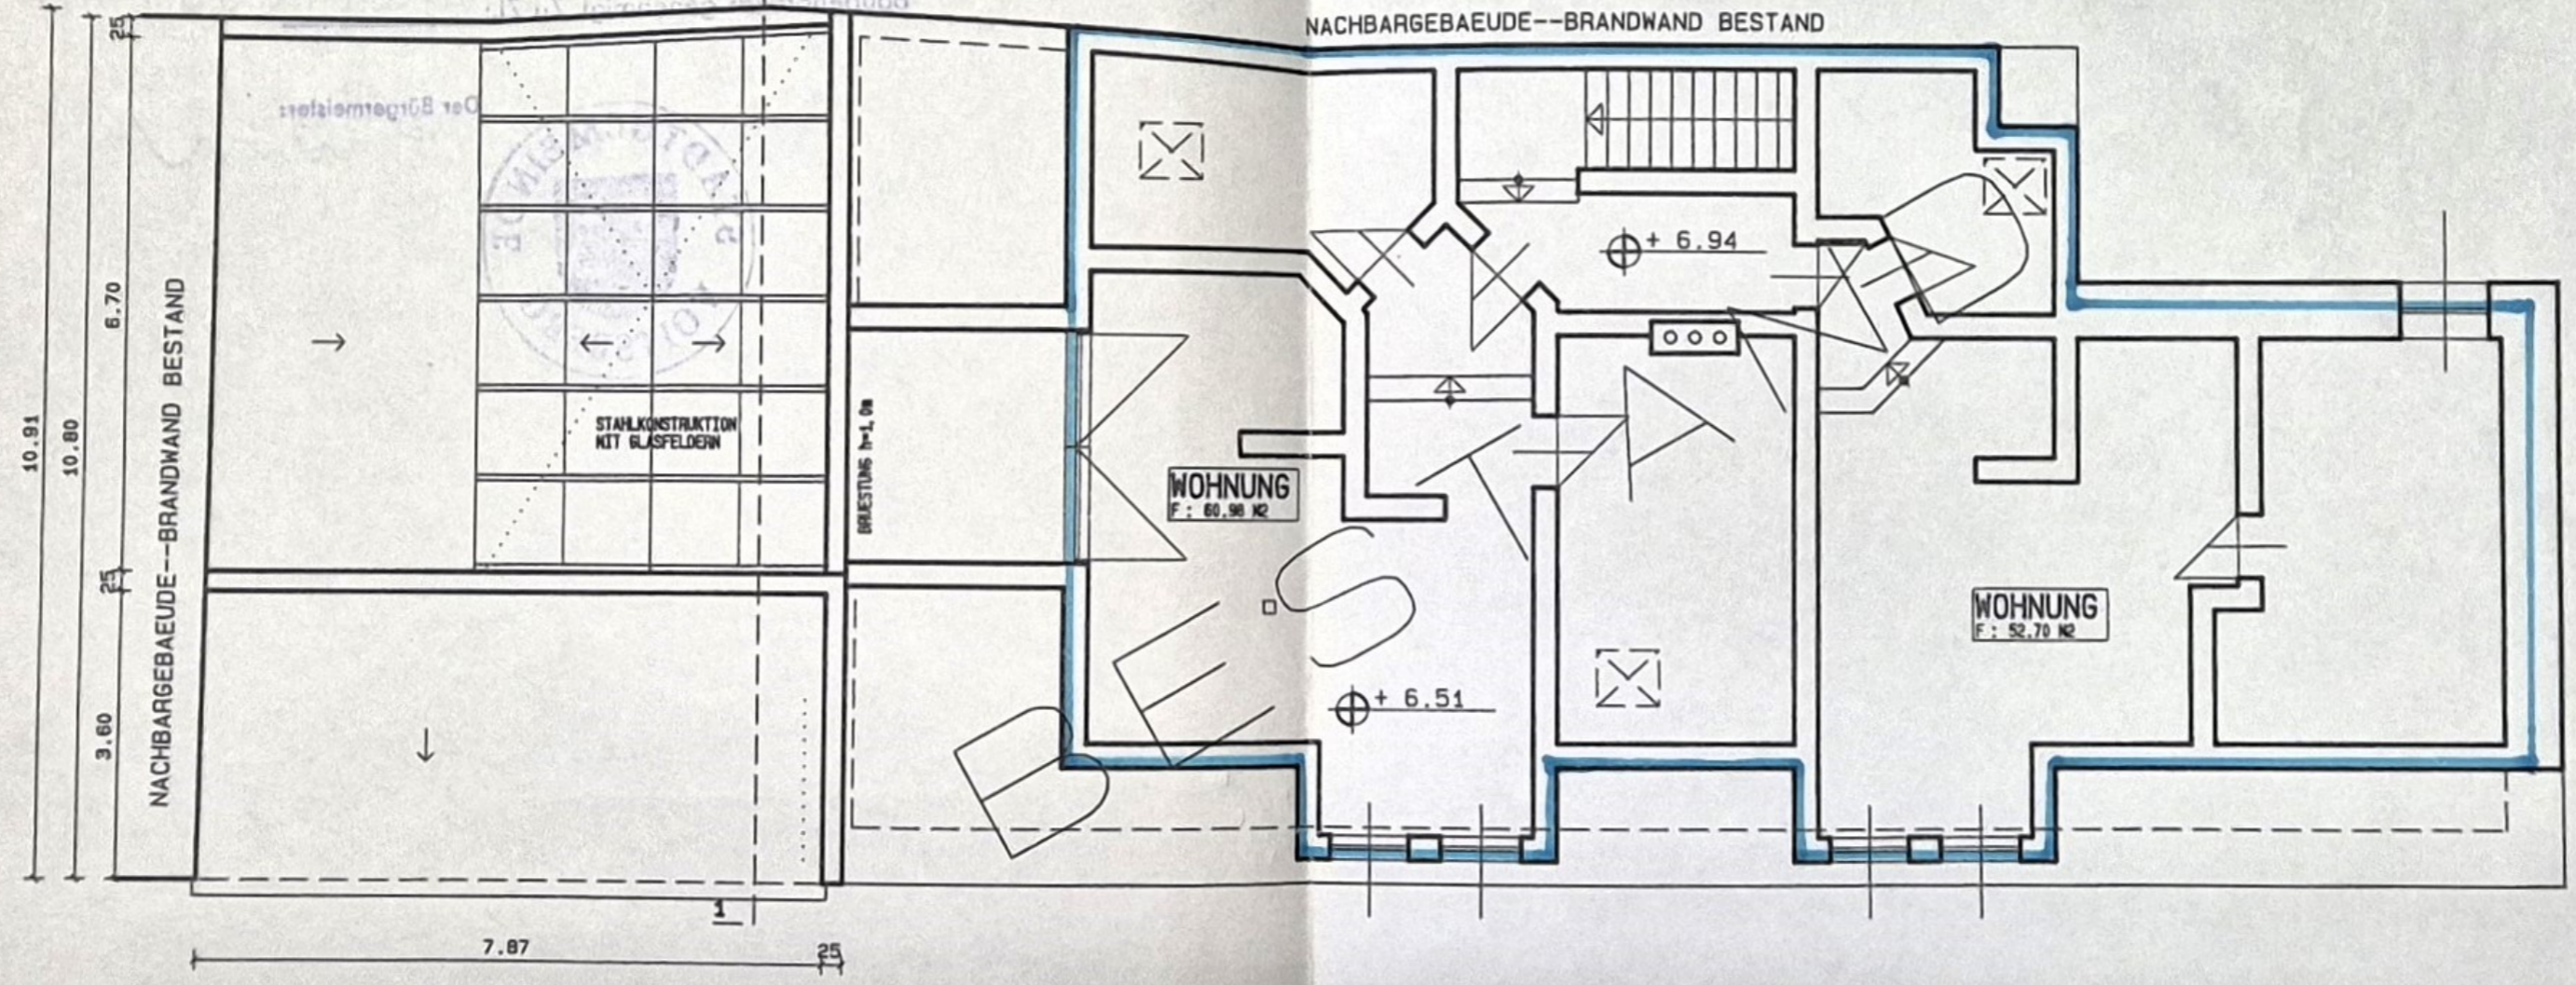

DACHGESCHOSS

PLANUNGSBÜRO  
**LAUER** GESELLSCHAFT M. B. H.  
 DIRNBERGERSTRASSE 1  
 8502 LANNACH  
 TEL. 0 31 36 / 81 7 20, FAX NBST. 4