

5490

5488

326/4

6490

326/5


326/1

328

327

354

356

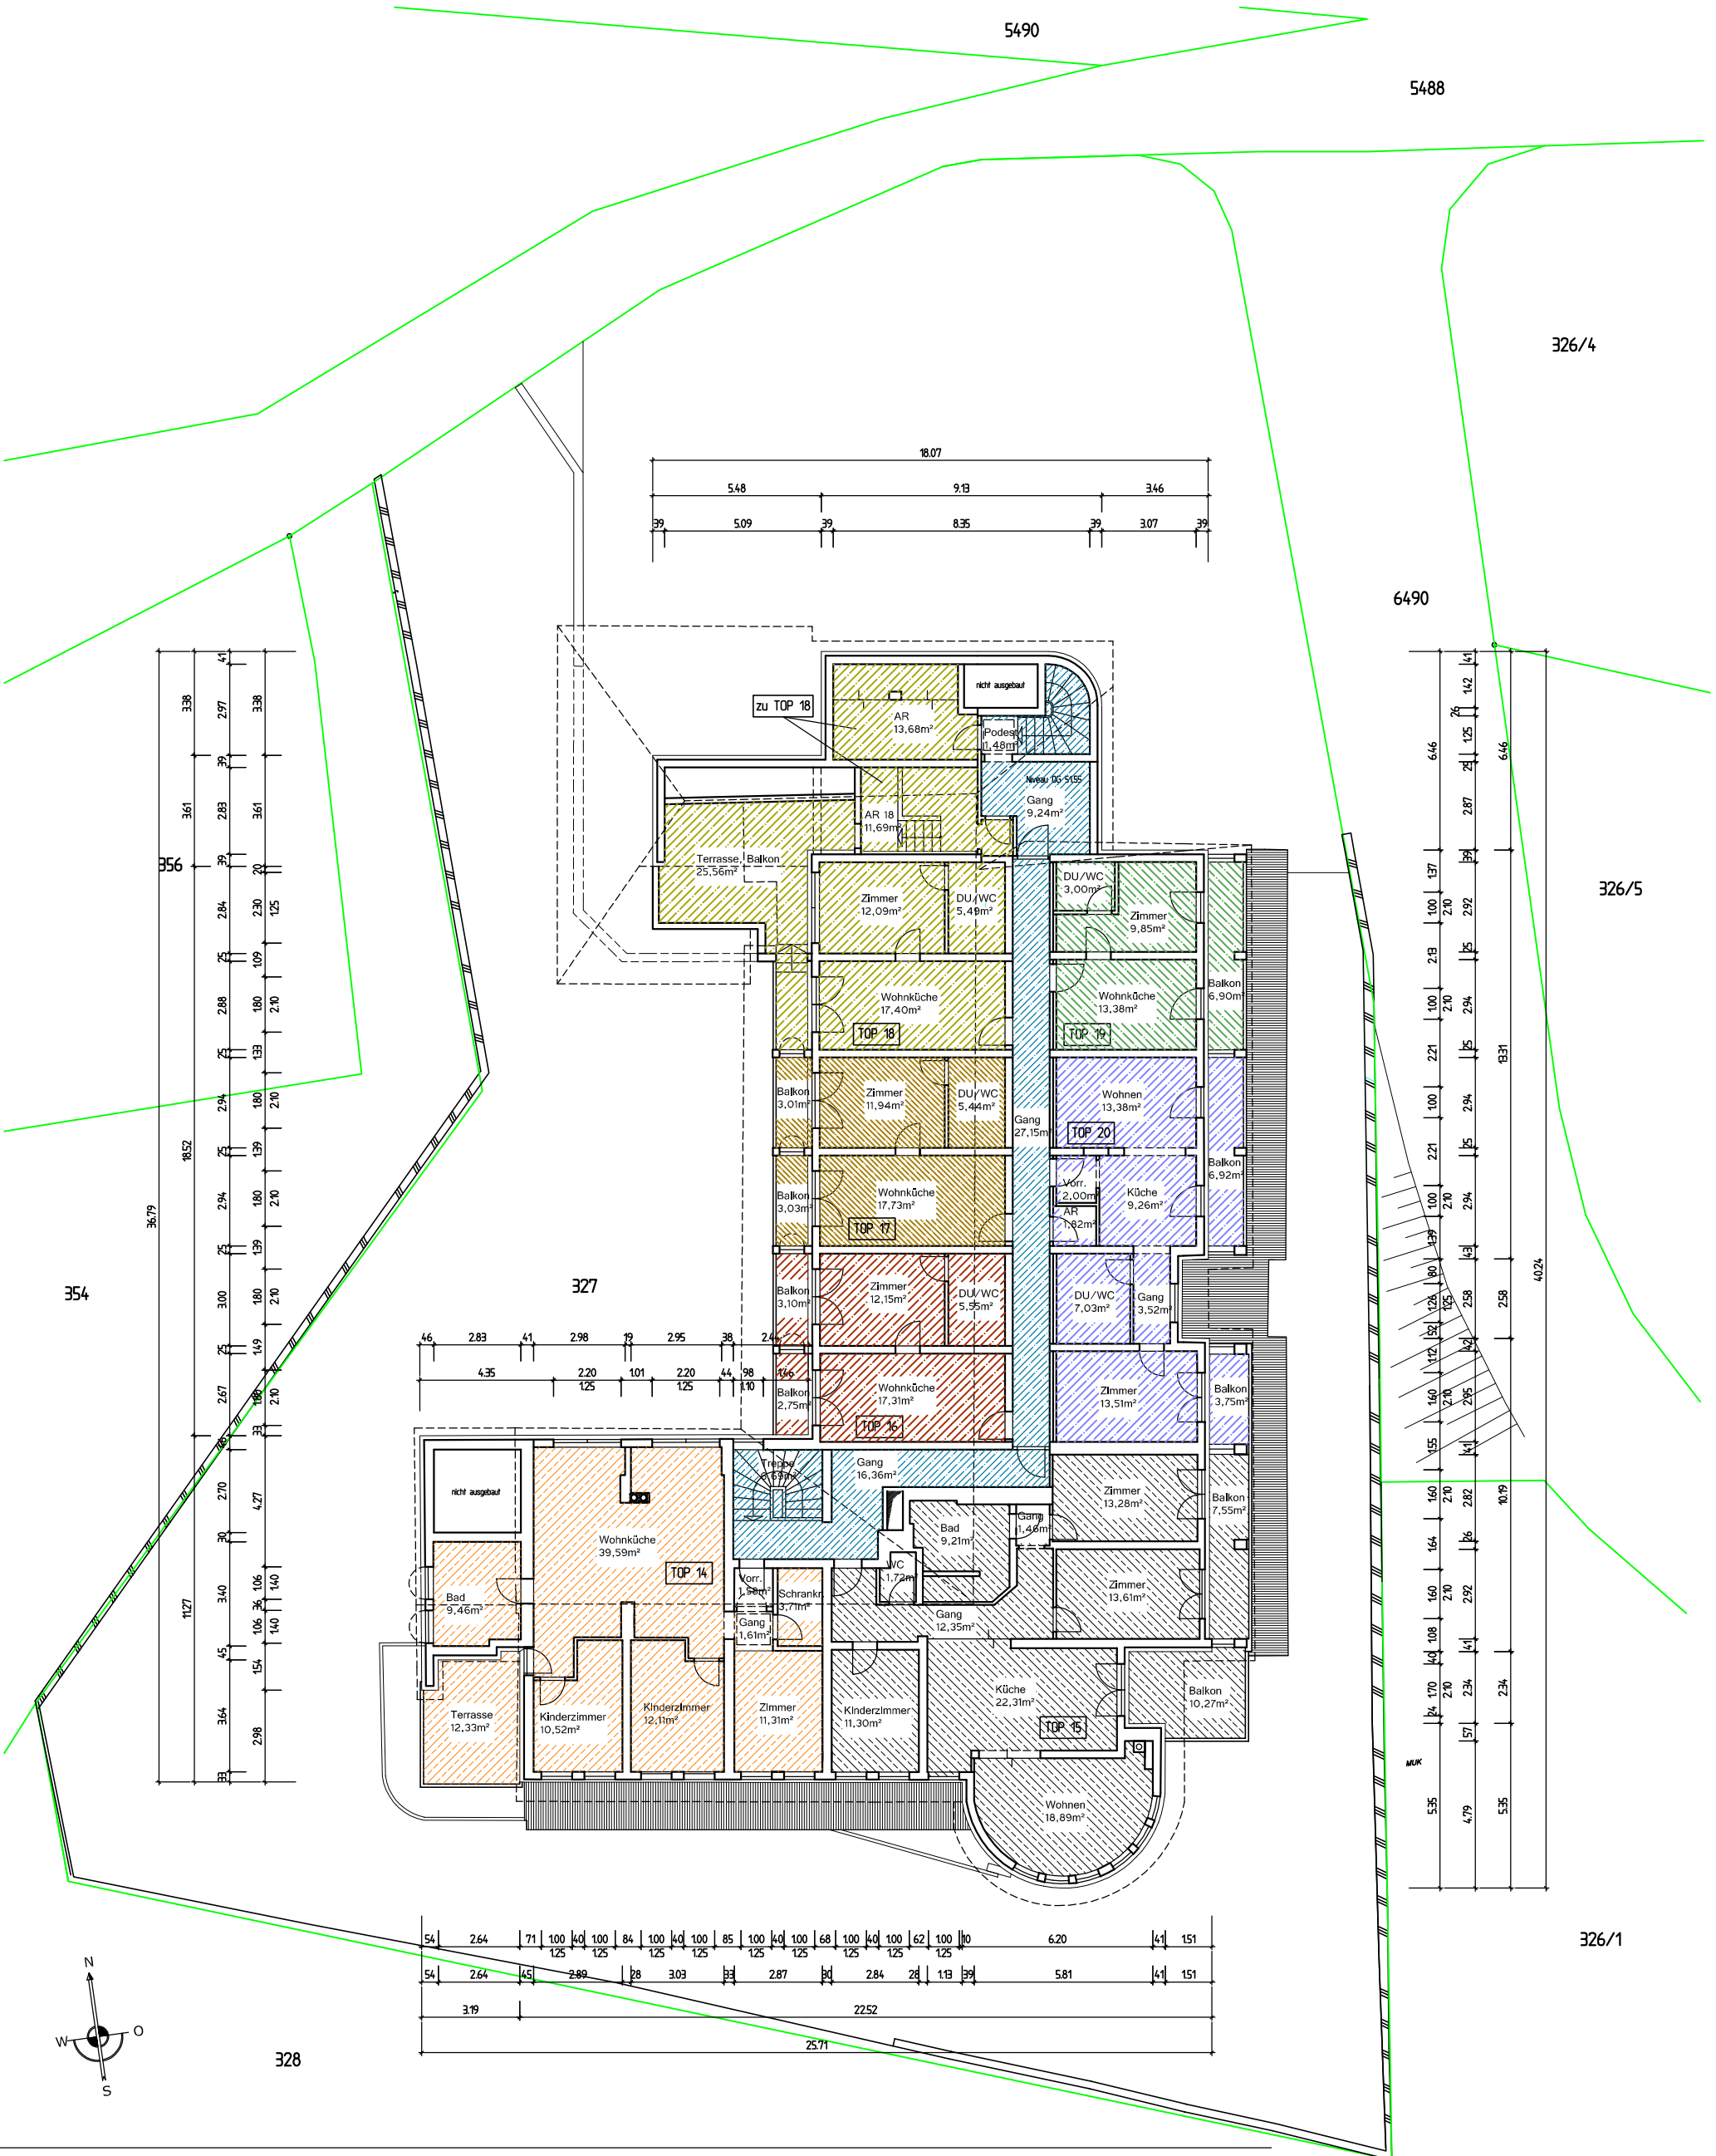

Legende:

Wohnungen:

- | | | | | | | | |
|--|-------|--|--------|--|--------|--|--------|
| | TOP 1 | | TOP 6 | | TOP 11 | | TOP 16 |
| | TOP 2 | | TOP 7 | | TOP 12 | | TOP 17 |
| | TOP 3 | | TOP 8 | | TOP 13 | | TOP 18 |
| | TOP 4 | | TOP 9 | | TOP 14 | | TOP 19 |
| | TOP 5 | | TOP 10 | | TOP 15 | | TOP 20 |

Abstellplatz KFZ:

- 24 KFZ Stellplätze (genaue Topbezeichnung siehe Grundriss !)

allgemeine Benutzung:

- Gemeinsam

Dachgeschoss
kein Maßstab