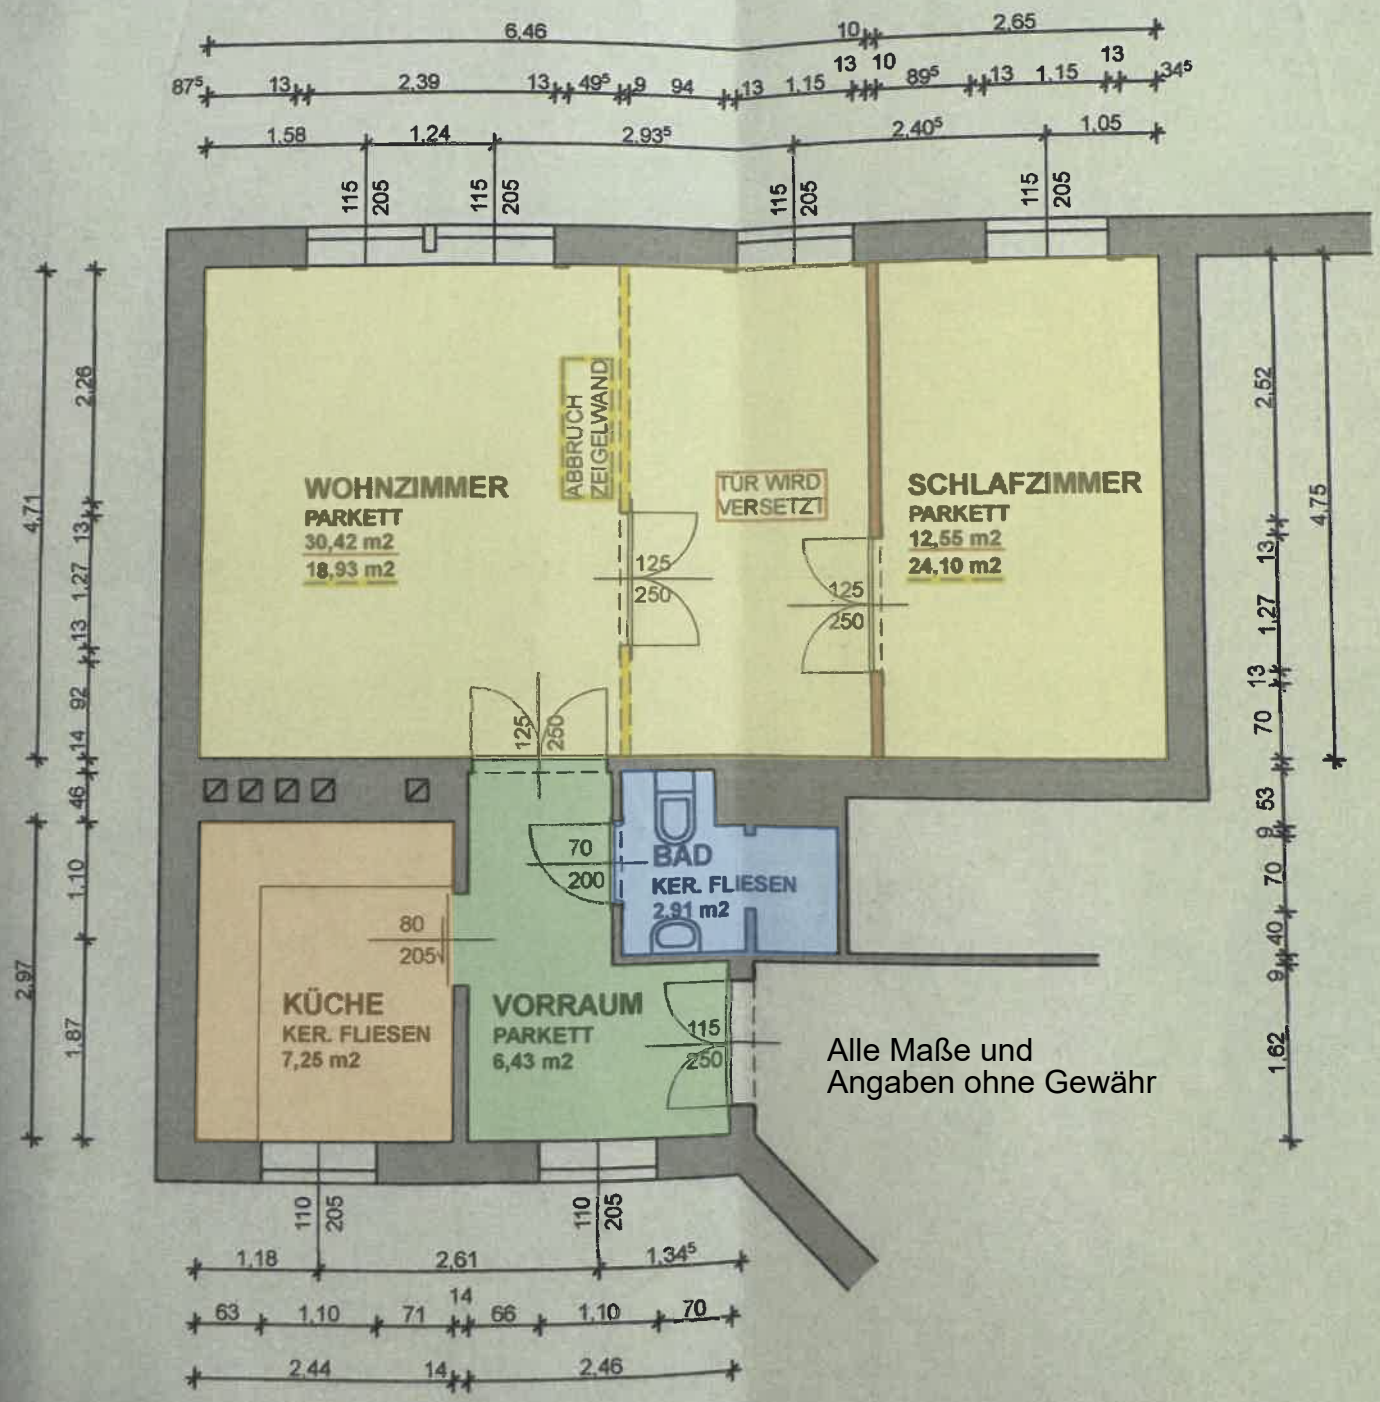

GRUNDRISS M 1:100