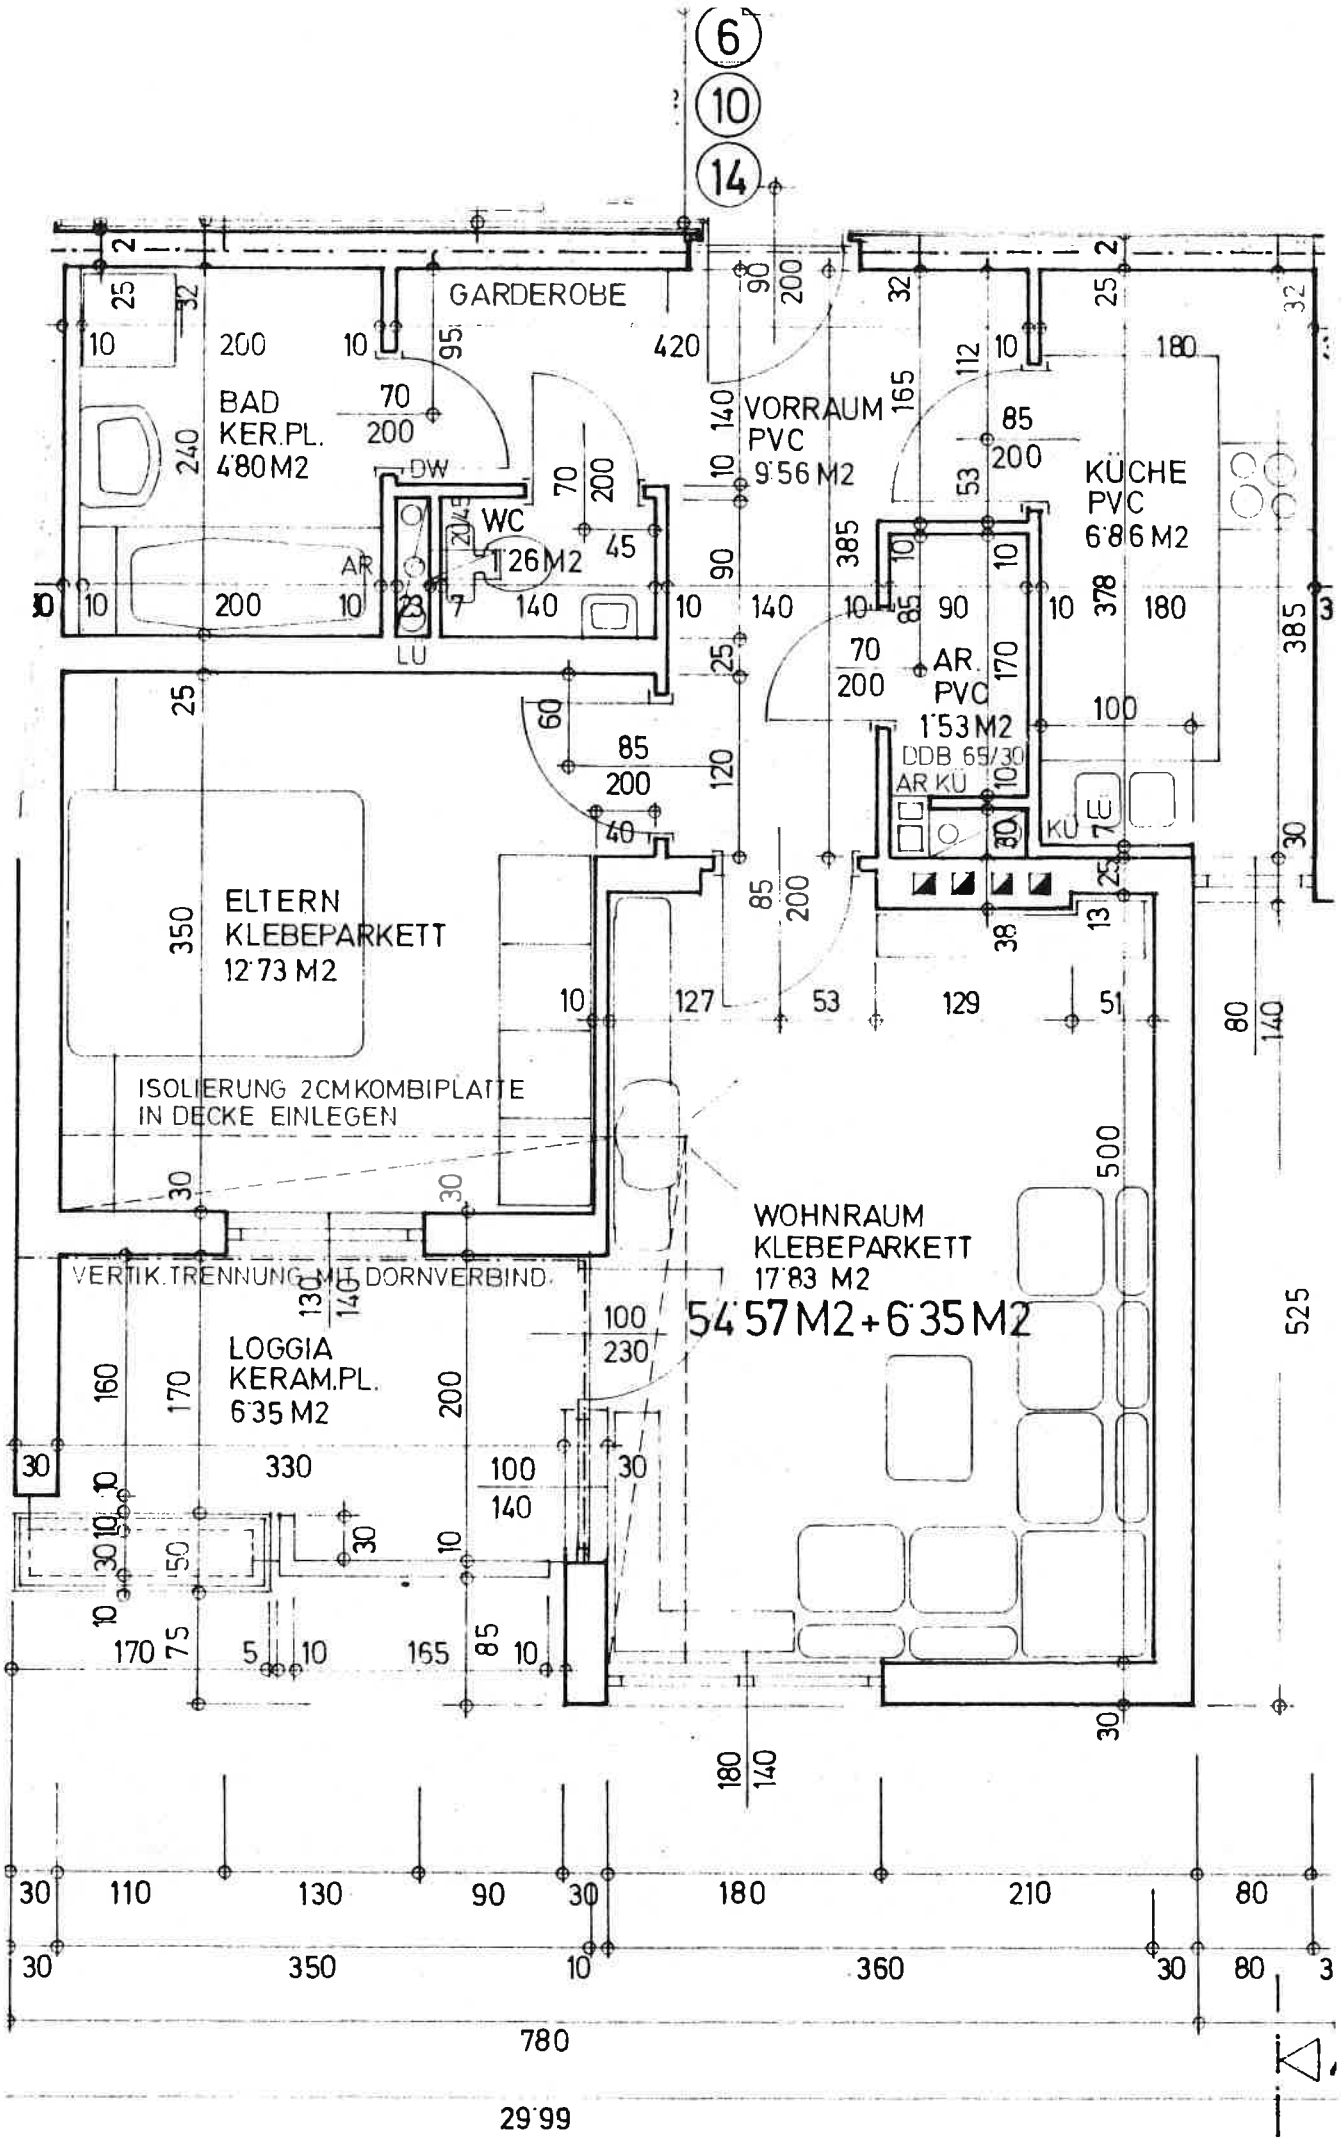
6
10
14
GARDEROBE
BAD
KER.PL.
4'80 M2
DW
WC
1'26 M2
AR
LU
VORRAUM
PVC
9'56 M2
KÜCHE
PVC
6'86 M2
AR.
PVC
1'53 M2
DDB 65/30
AR KÜ
KÜ
ELTERN
KLEBEPARKETT
12'73 M2
ISOLIERUNG 2CM KOMBIPLATTE
IN DECKE EINLEGEN
VERTIK. TRENNUNG MIT DORNVERBIND.
LOGGIA
KERAM.PL.
6'35 M2
WOHNRAUM
KLEBEPARKETT
17'83 M2
54'57 M2 + 6'35 M2
780
29'99