


Rollladen elektrisch: Kästen und Führungsschienen anthrazit, Behang silber

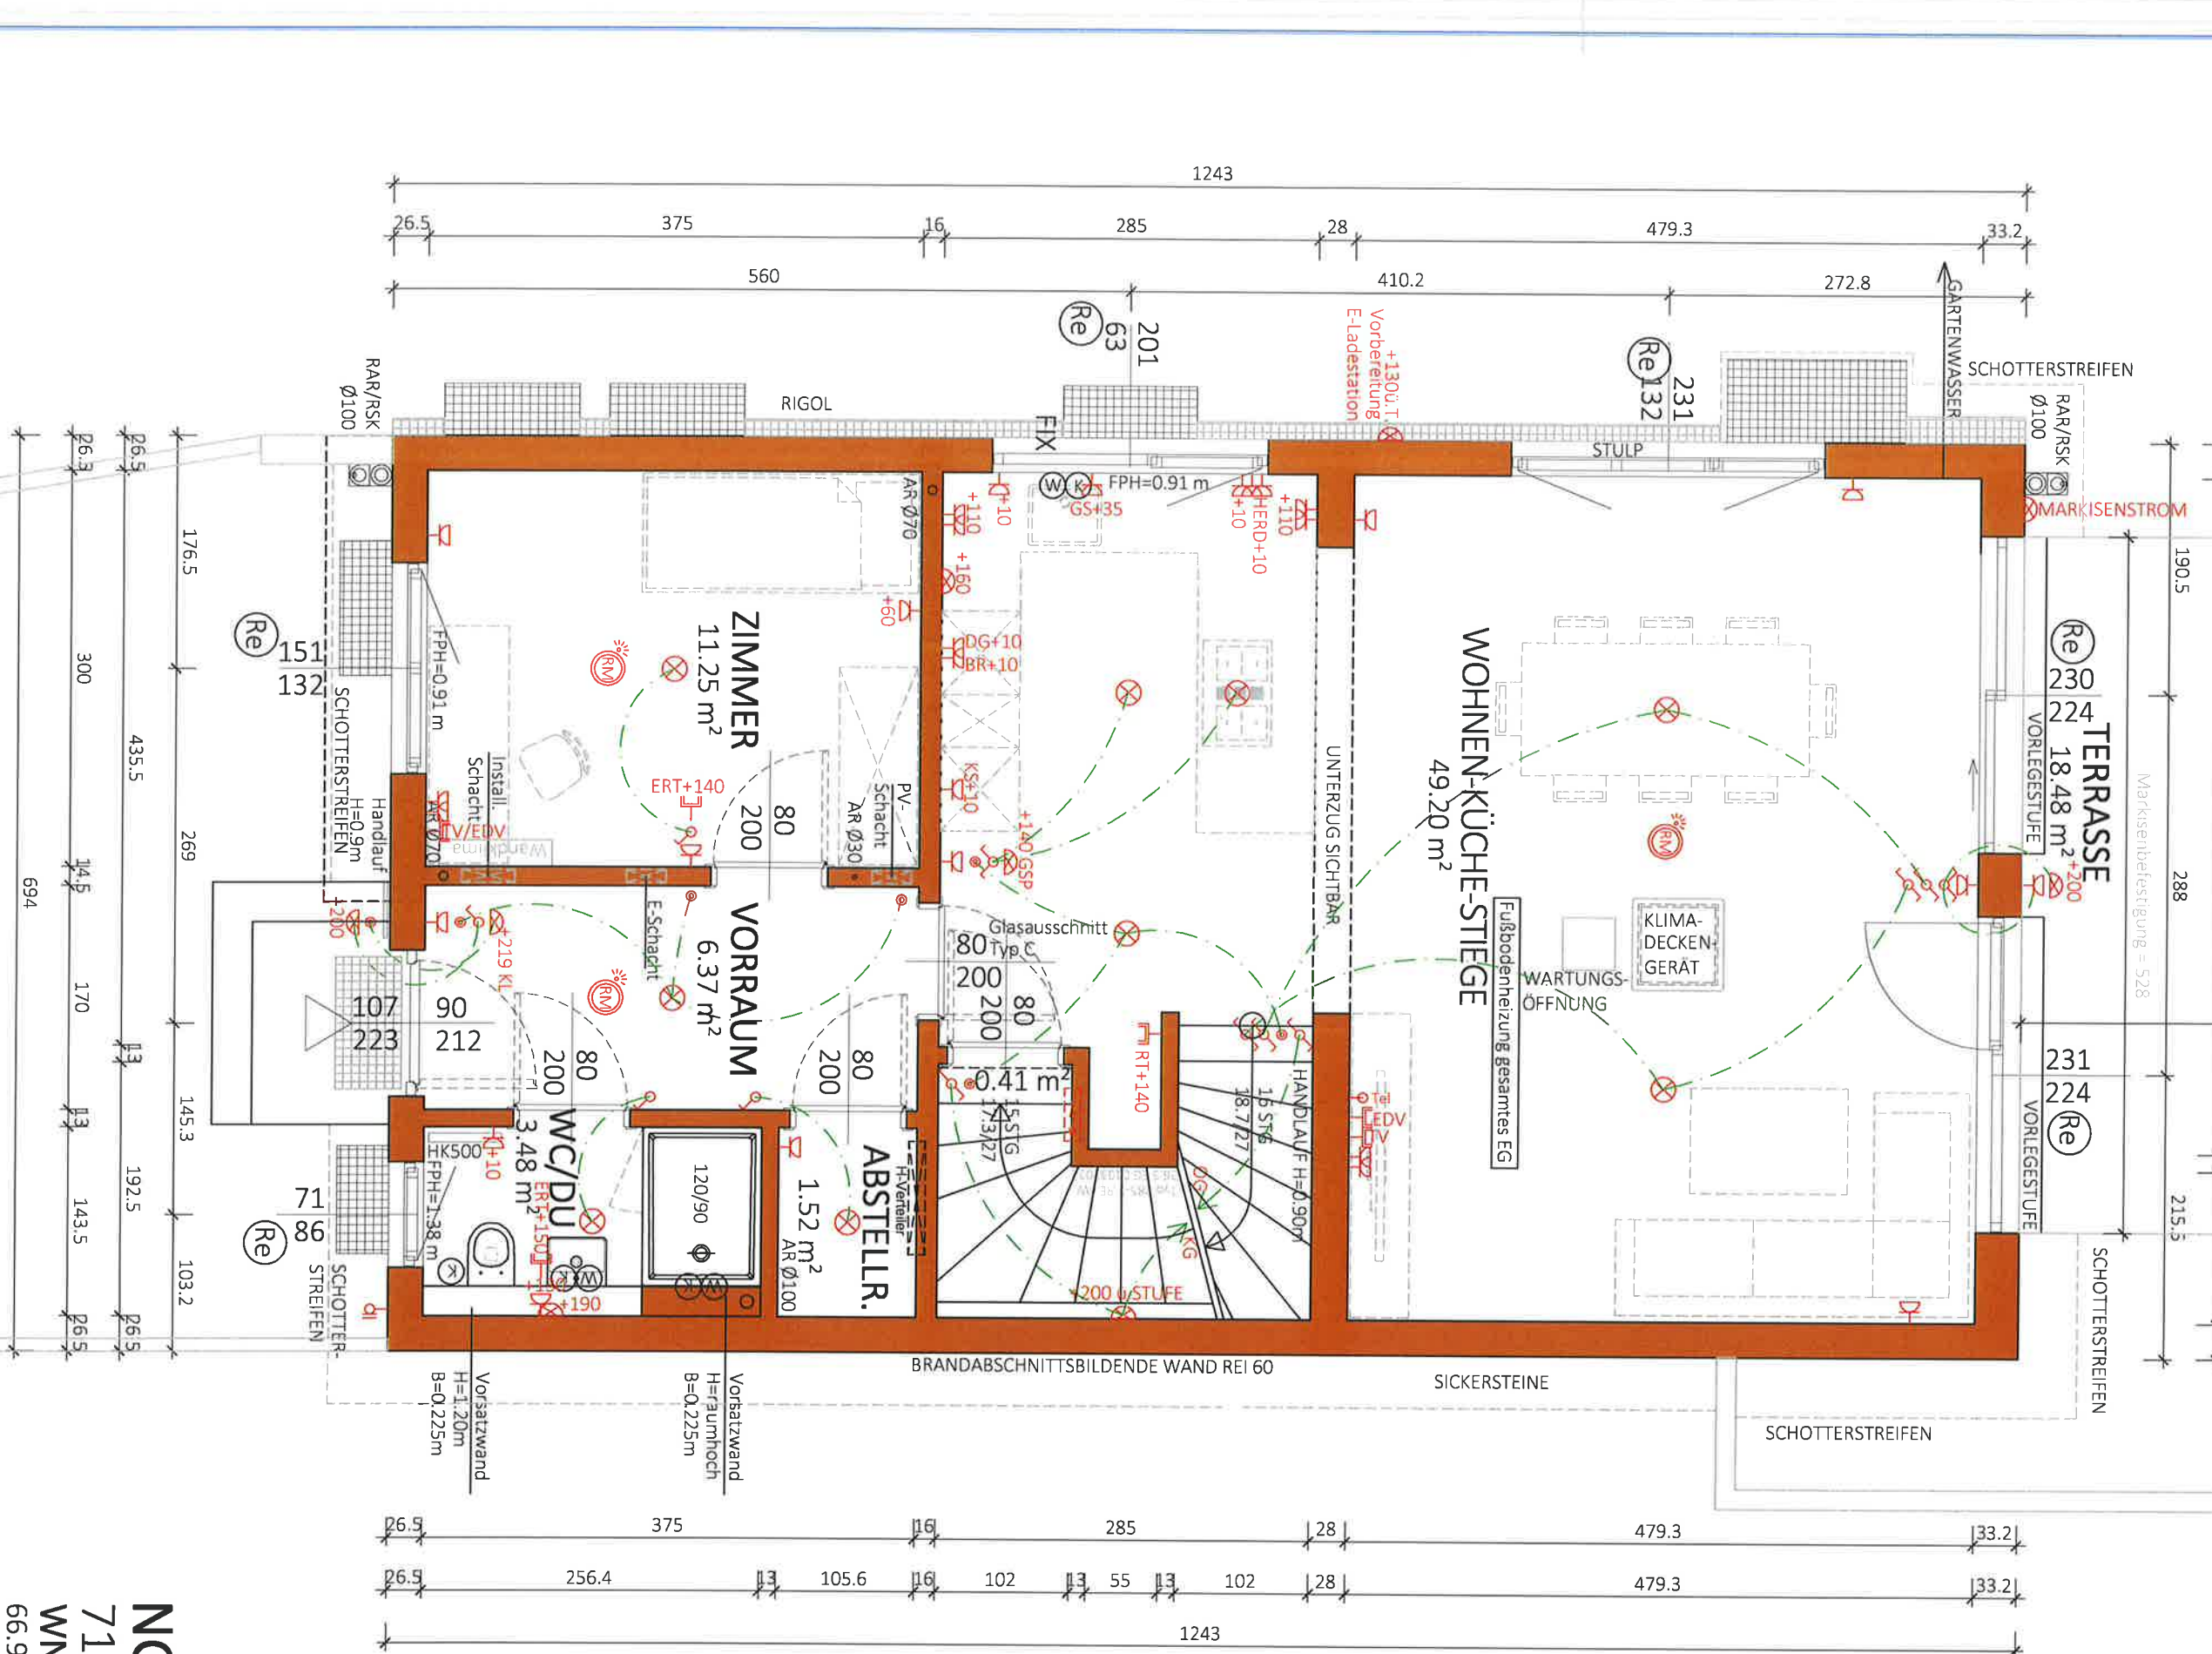

NGF: 71.82m²
WNF: 66.95 m²

Typ: SONDER

ERDGESCHOSS


VORABZUG

M = 1:50
Gez: TW
Pfäd: P:\PROJEKTE - ACA\23-006 HEIßGASSE 46-50\GEBÄUDEMODULES8-PLANE\TOP 4
Plantel: 23-006-01-SB-EG-TOP4-HEIßGASSE 46-50.DWG
Datum: 07.03.2023
Anderung: 15.04.2025/GT
Freigabe: 12. MAI 2025



Glorit
Bausysteme
GmbH
A-2301 Gross Enzersdorf
Gloritstraße 2
T: +43 2249 / 7090
W: glorit.at

Rollläden elektrisch: Kästen und
Führungsschienen anthrazit,
Behang silber

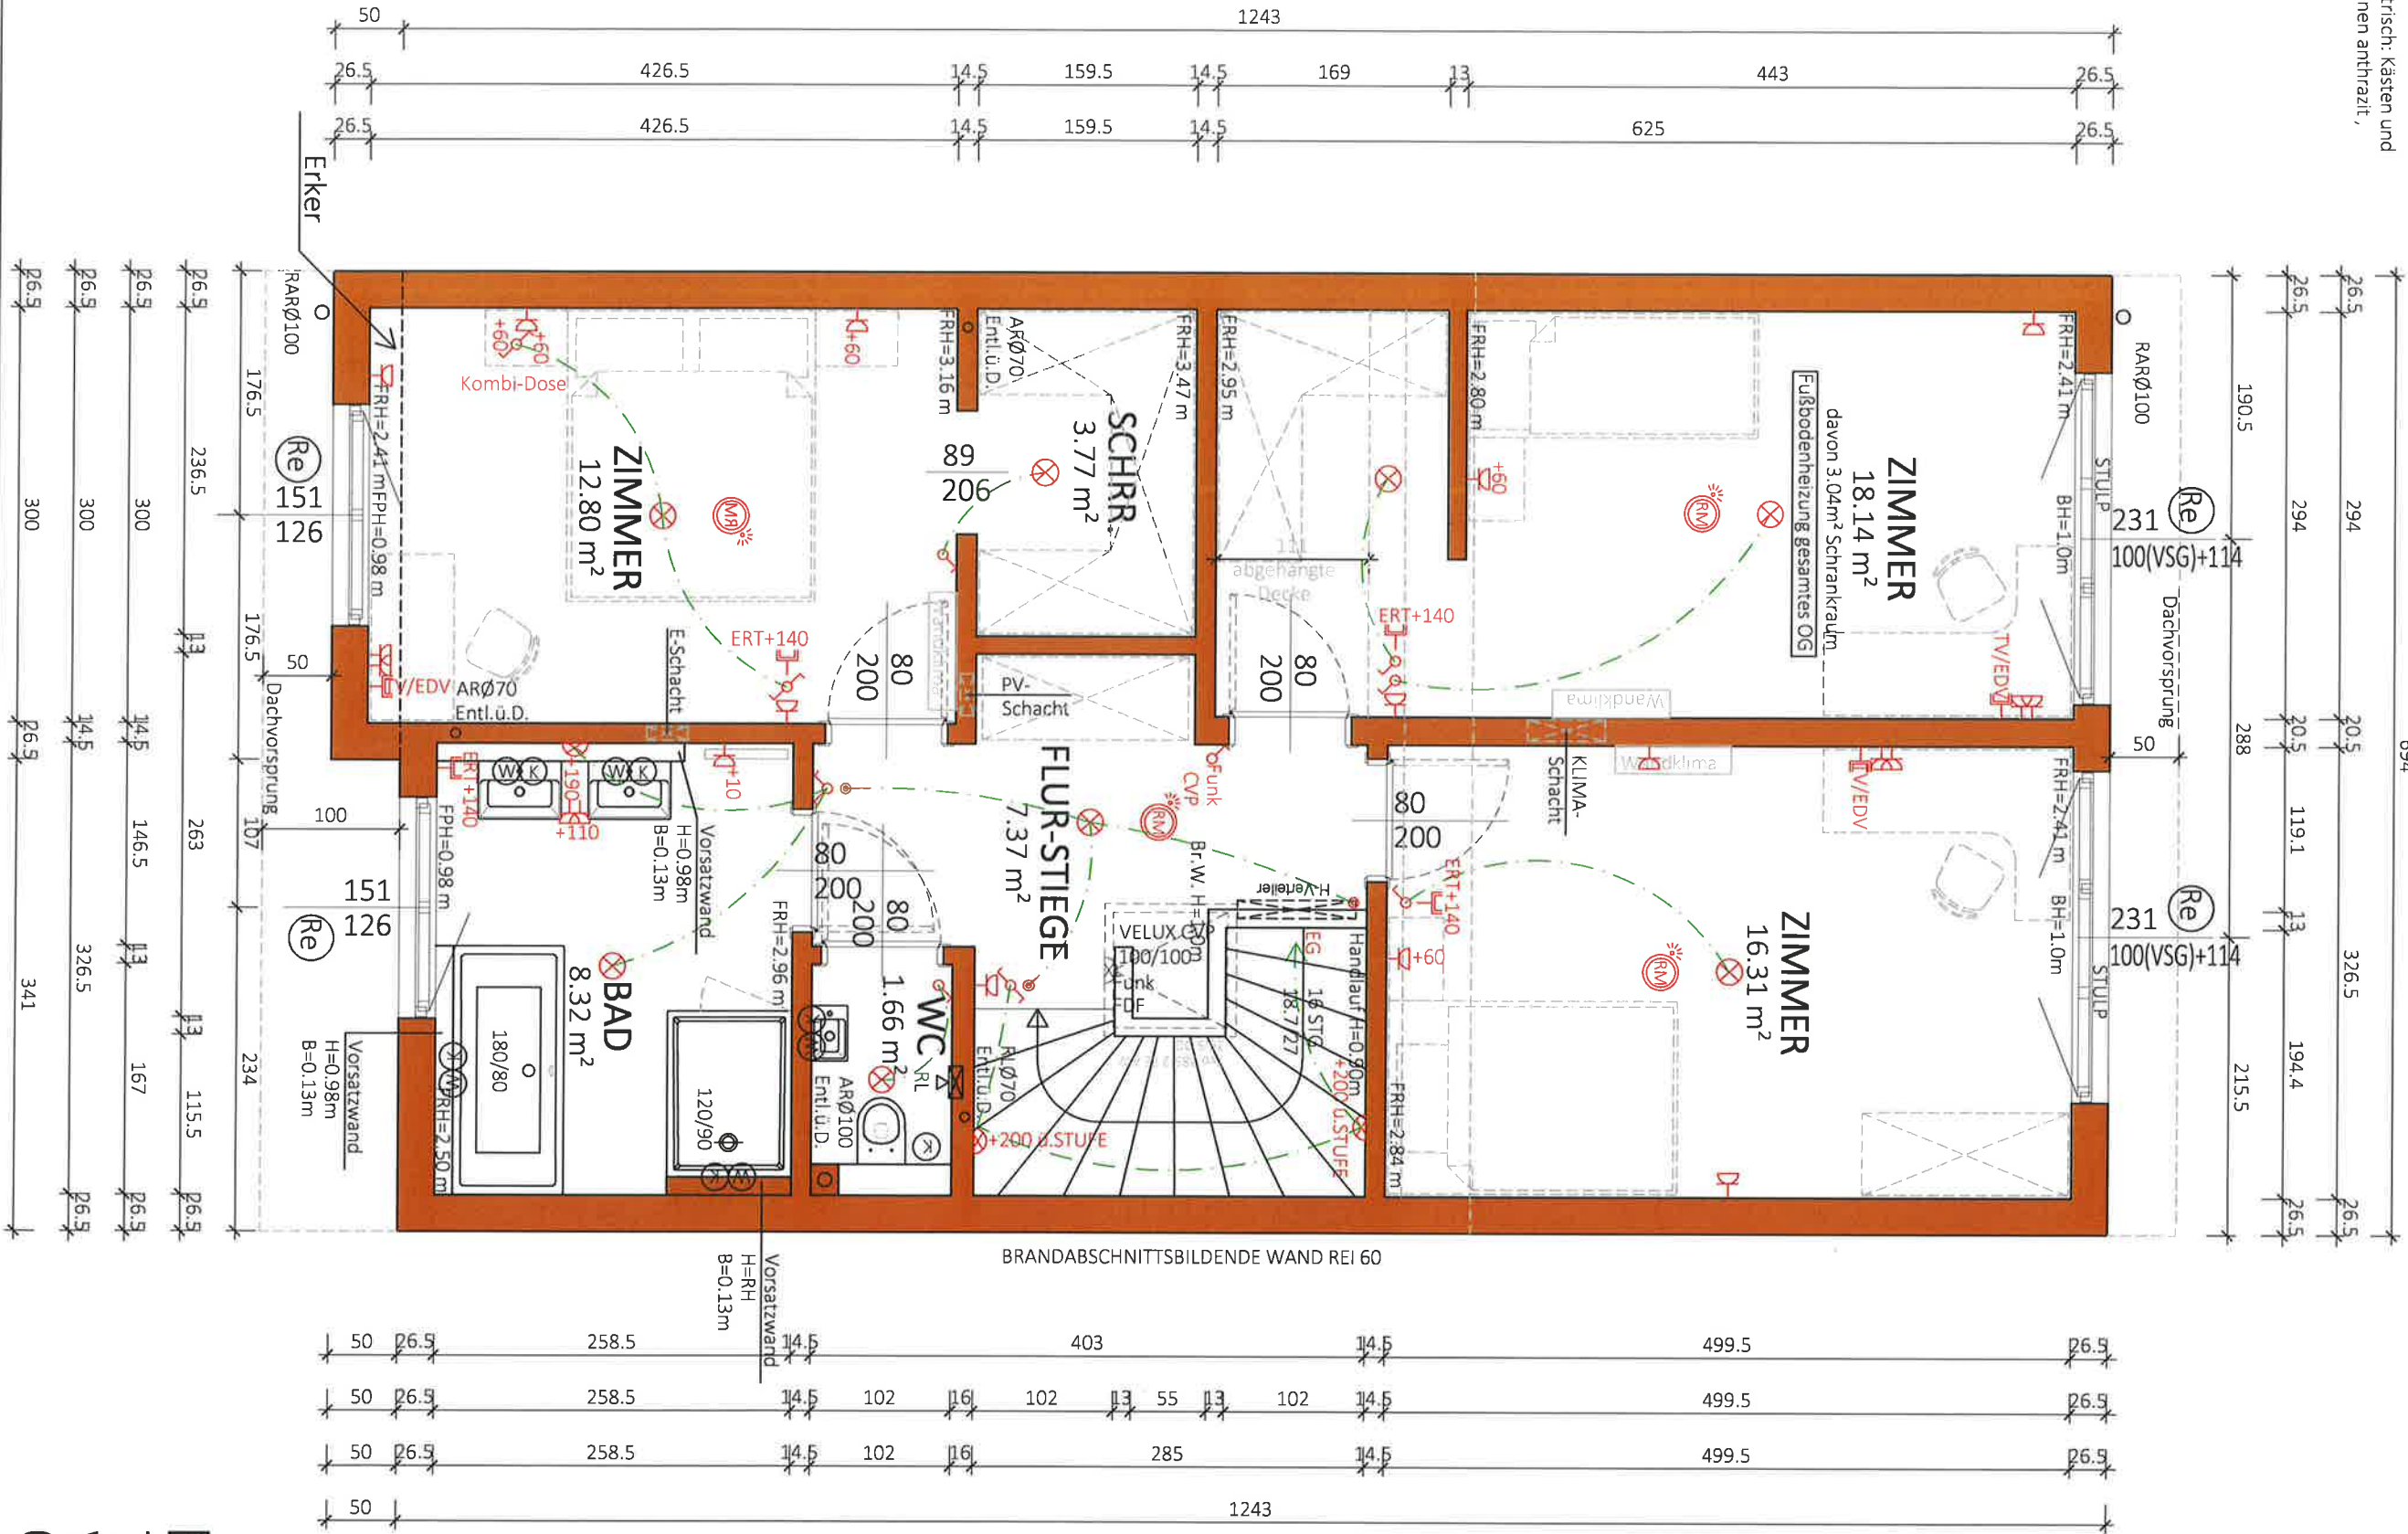

NGF:
72.66 m²
WNF:
68.37 m²

Typ: SONDER


1 STOCK

VORABZUG

M = 1:50
Gez: TW
Projed: P:\ PROJEKTE -ACAV\23-006 HEIßGASSE 46-50\GEBÄUDEMODULE\SB-PLANE\TOP 4
Plantitel: 23-006-02-SB-OG-TOP4-HEIßGASSE 46-50.DWG
Datum: 07.03.2023
Änderung: 15.04.2025/GT
Freigabe: 12. Mai 2025
Vorabzug



Glorit
Bausysteme
GmbH
A-2301 Gross Enzersdorf
Gloritstraße 2
T: +43 2249 / 7090
W: glorit.at

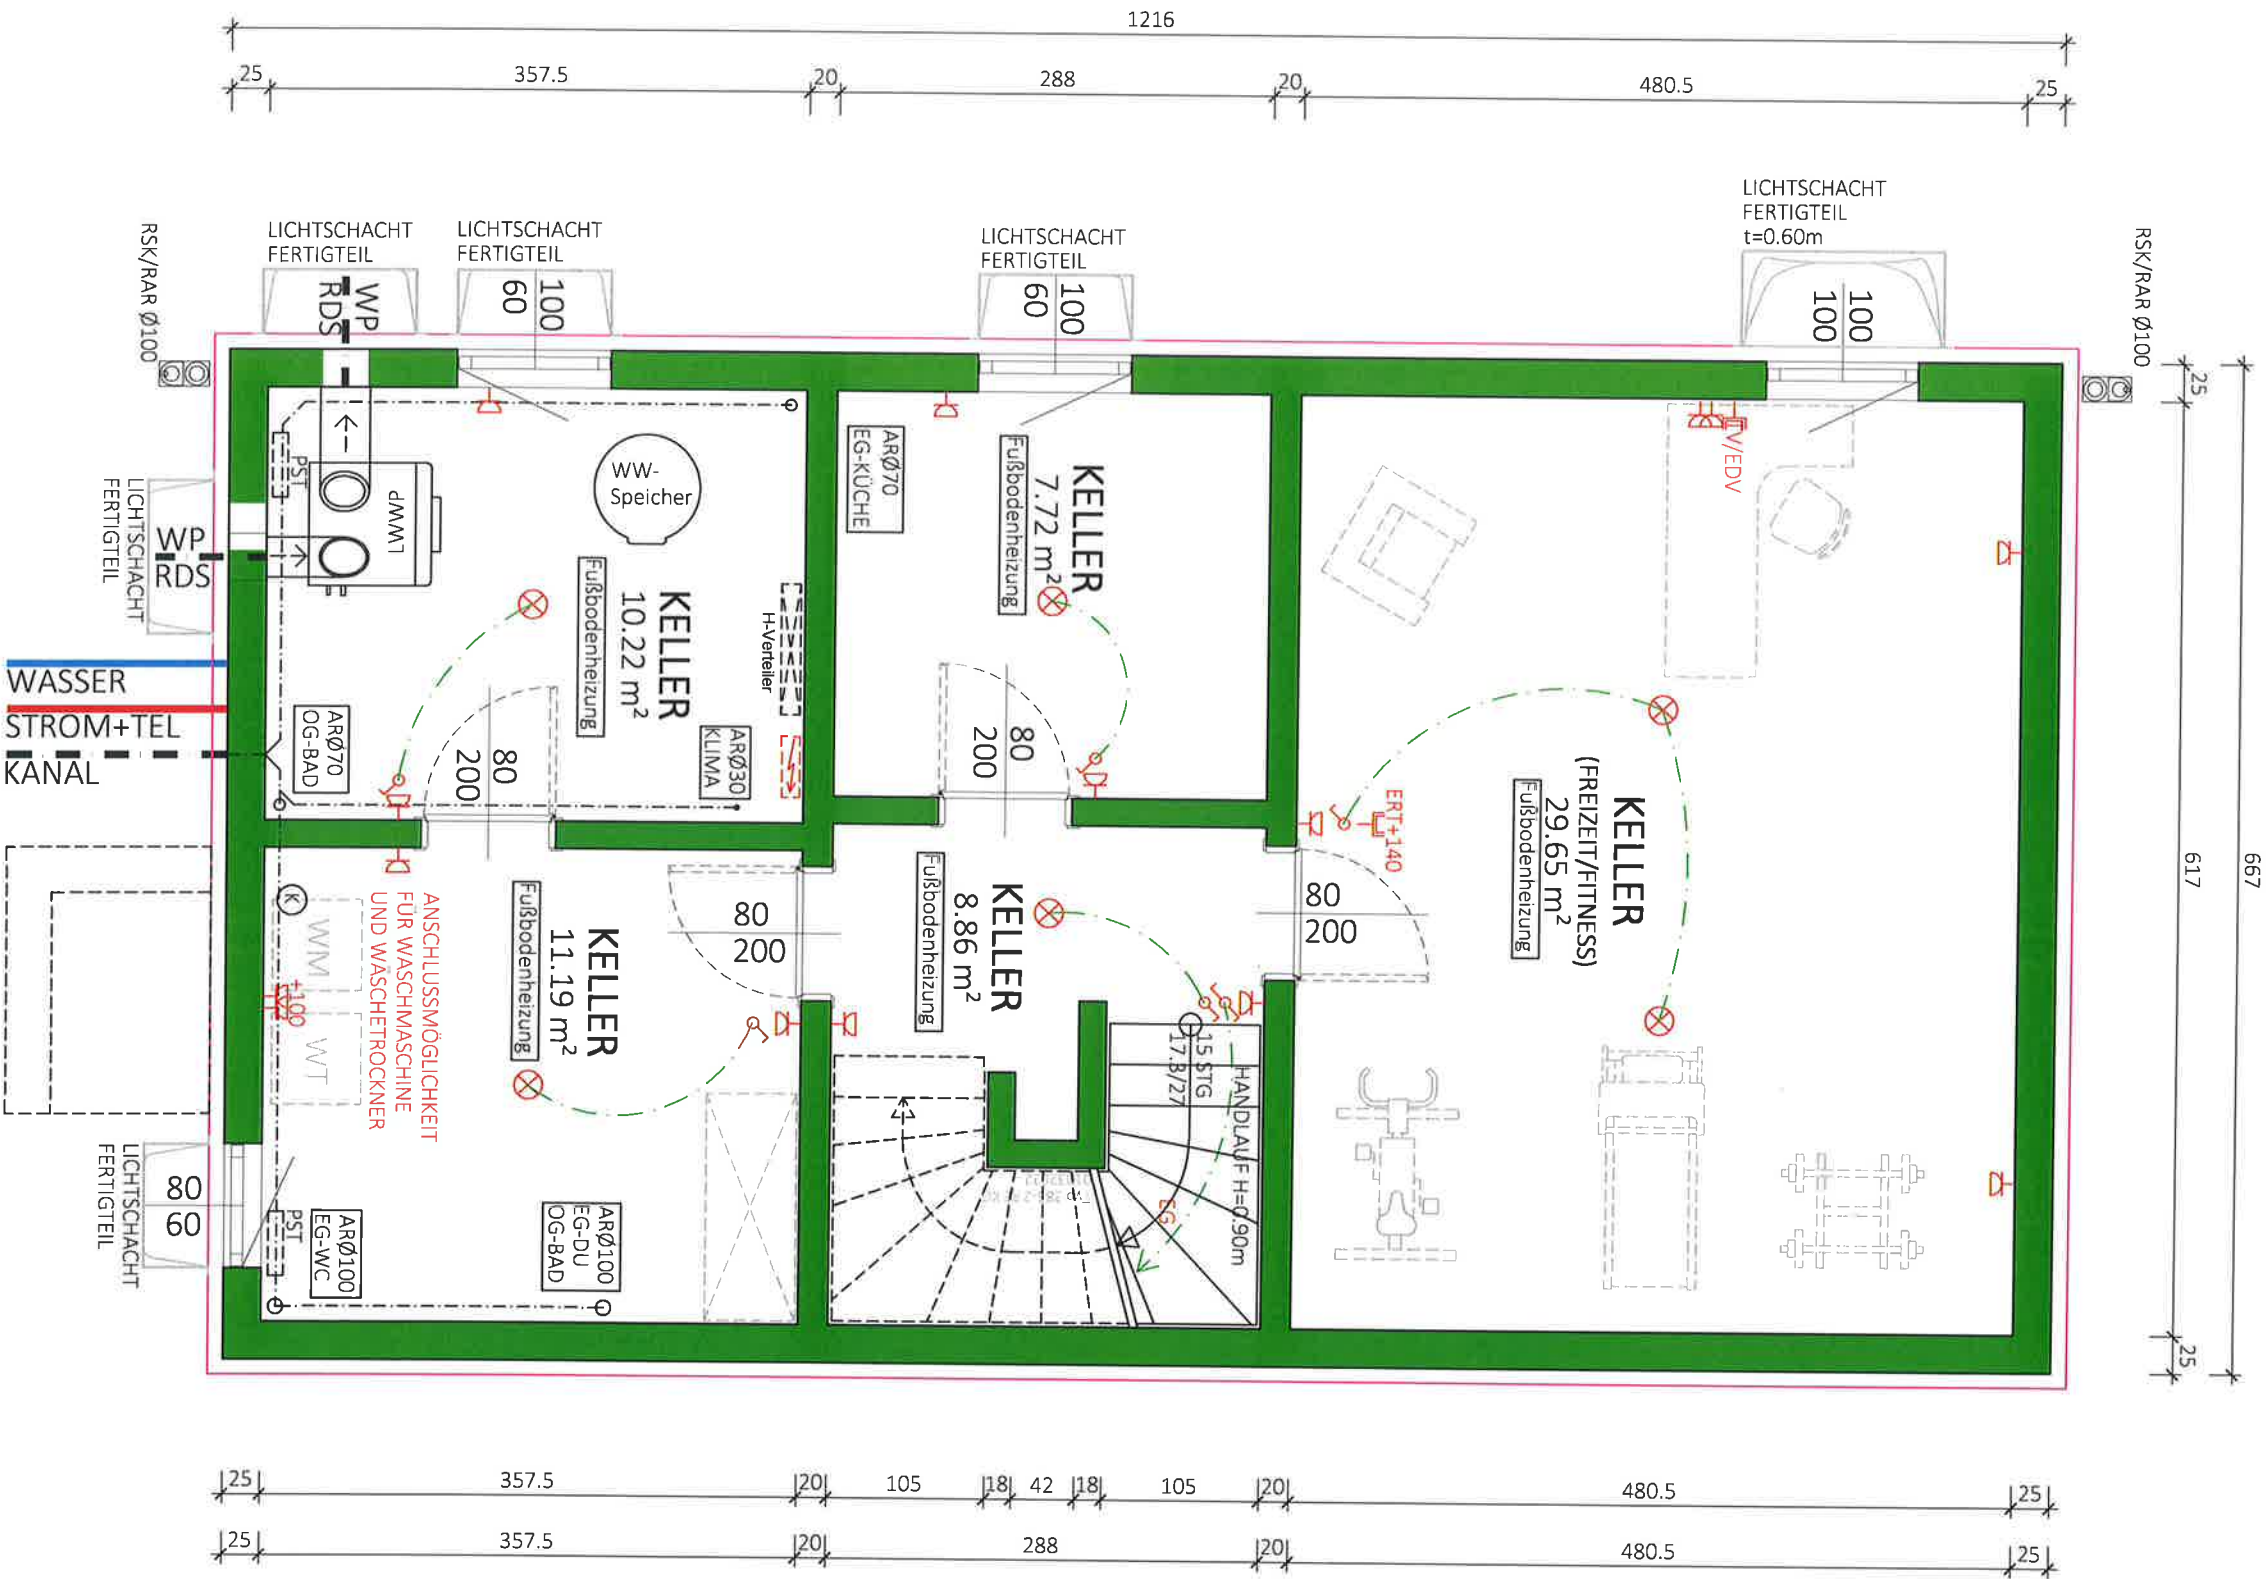

NF:
67.64 m²
BGF:
81.11 m²

Typ: SONDER


KELLER

VORABZUG

M = 1:50
Gez: TW
Pfad: P:\ PROJEKTE -ACA\23-006 HEIßGASSE 46-50\GEBAUDEMÓDULE\SB-PLAN\ETOP 4
Plantitel: 23-006-00-SB-KG-TOP4-HEIßGASSE 46-50.DWG
Datum: 07.03.2023
Änderung: 15.04.2025/GT
Freigabe: 12. MAI 2025



Glorit
Bausysteme
GmbH
A-2301 Gross Enzersdorf
Gloritstraße 2
T: +43 2249 / 7090
W: glorit.at

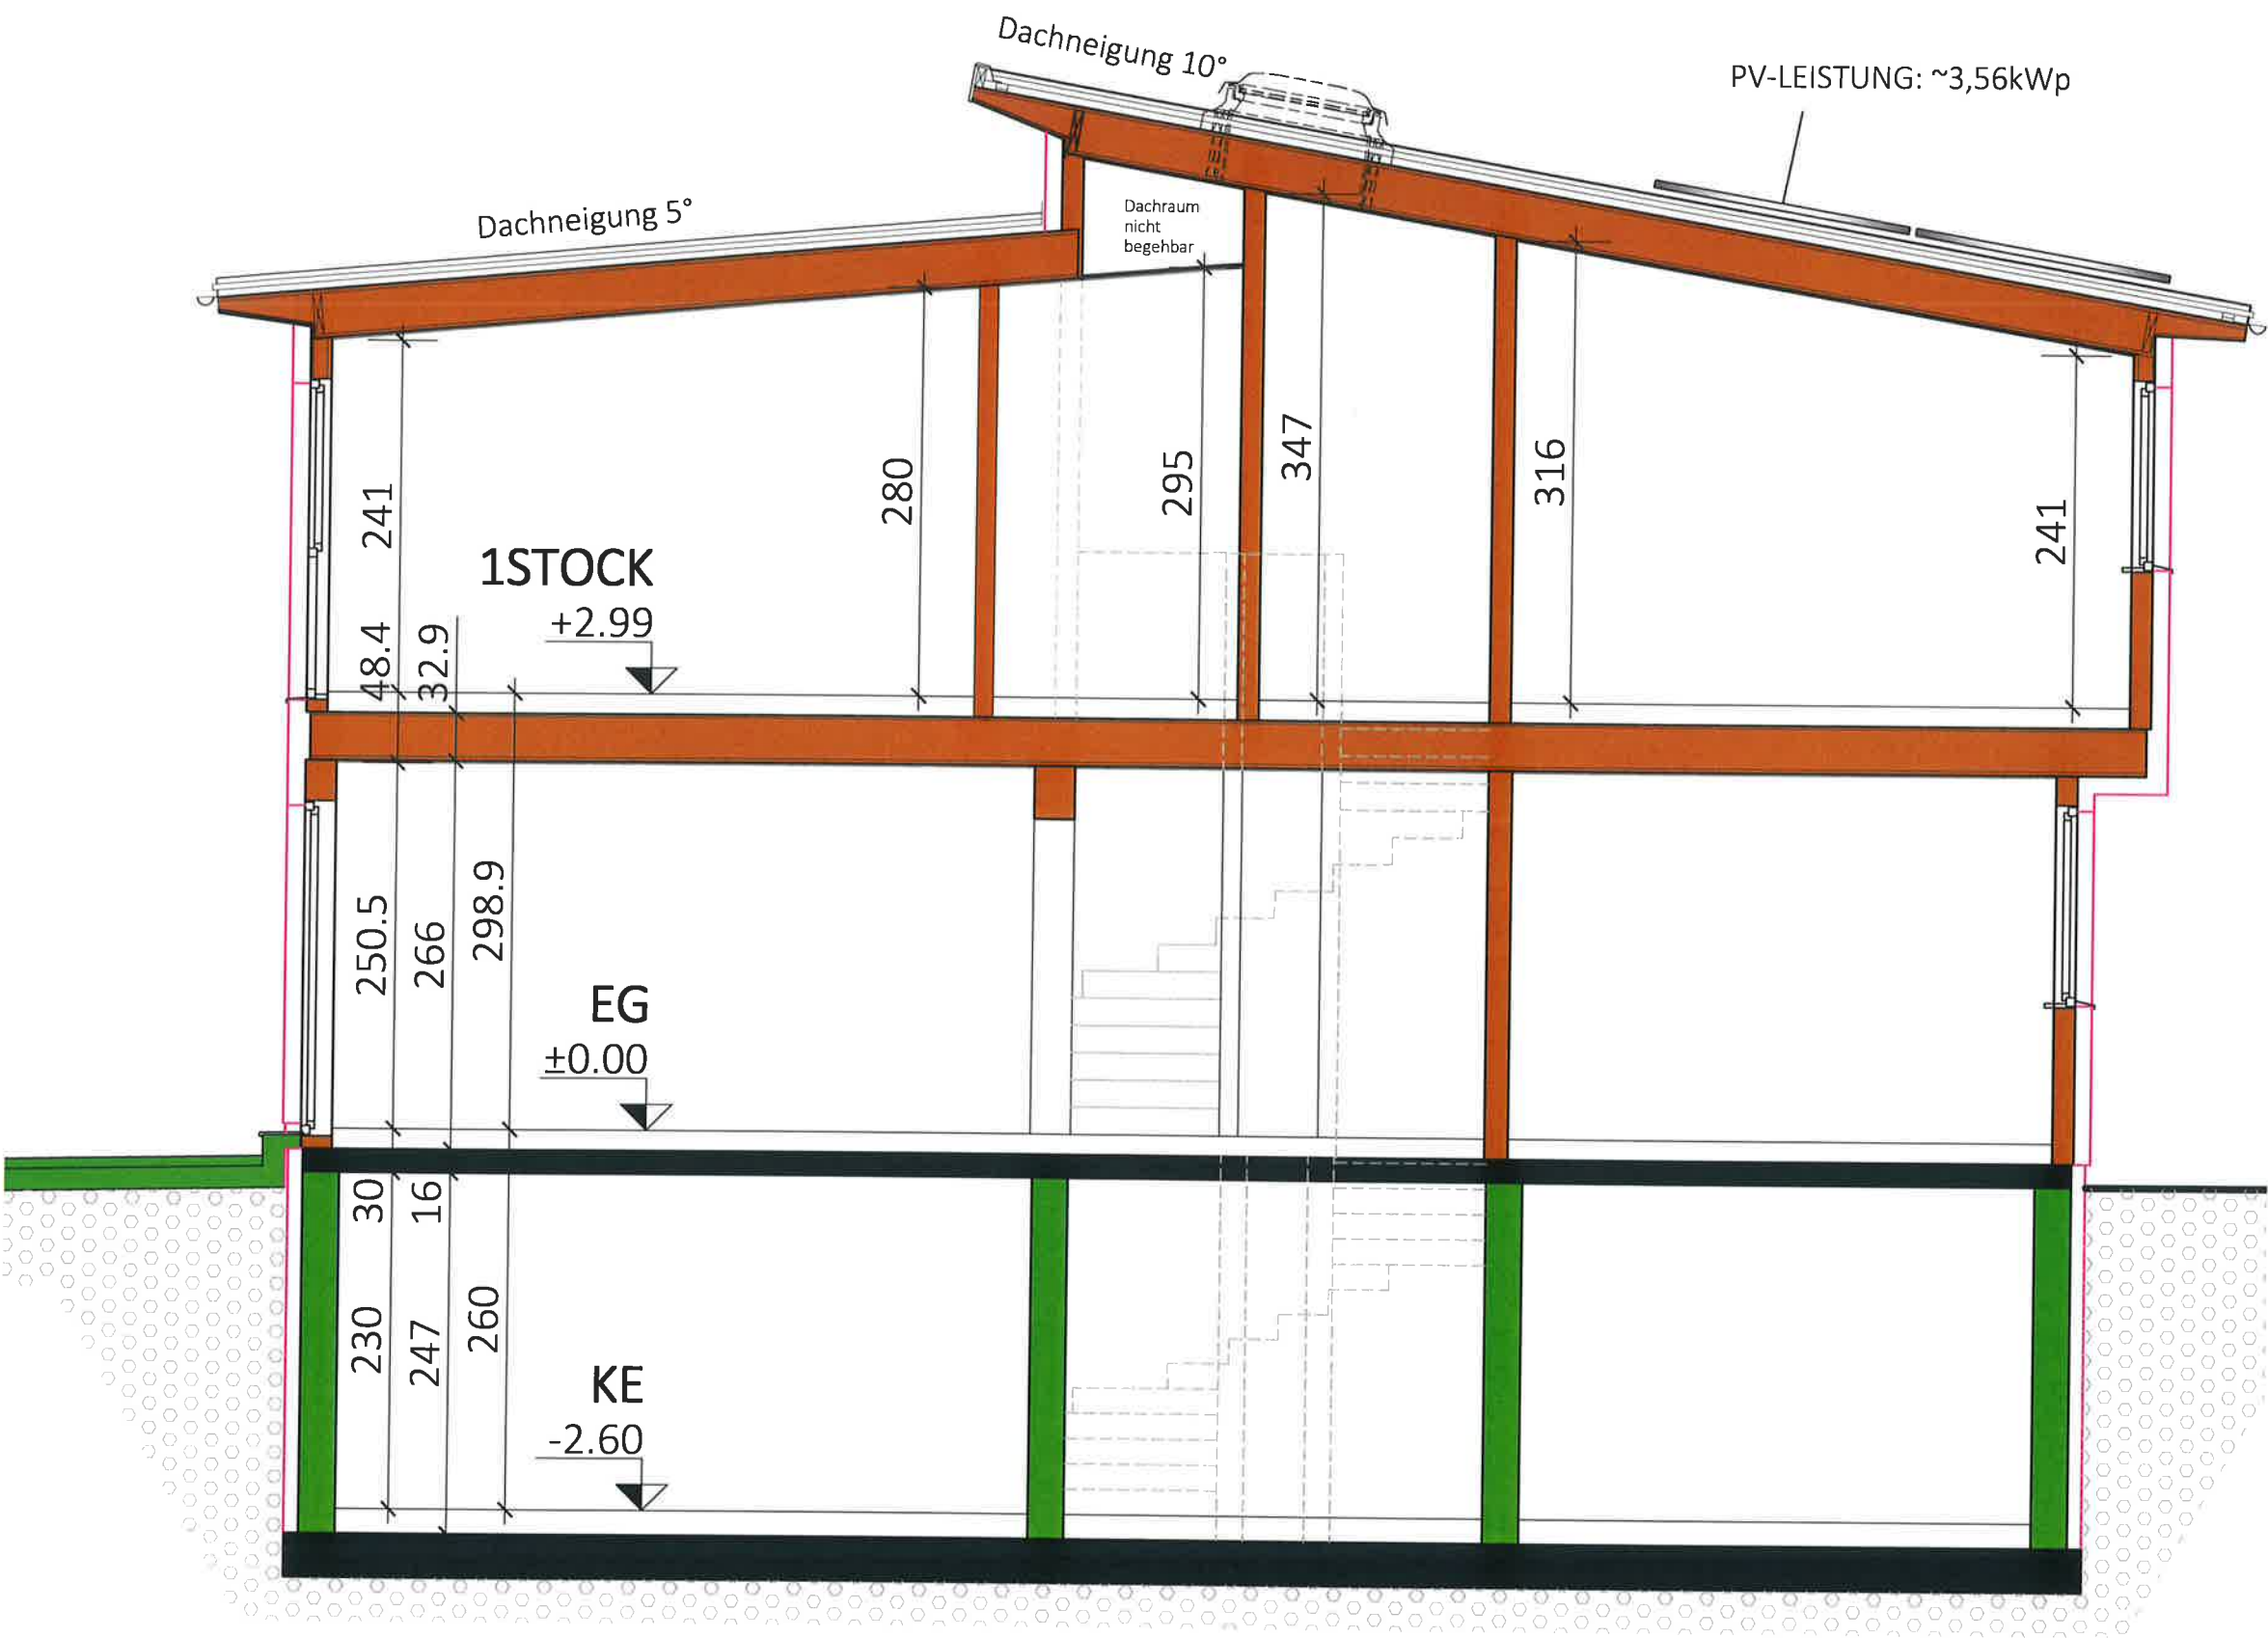


Typ:SONDER	
SCHNITT	
M = 1:50	VORABZUG
Gez: KS	Technische Änderungen vorbehalten
Pfad: P:\ PROJEKTE -ACA\23-006 HEIßGASSE 46-50\GEBÄUDEMODULE\SB-PLÄNE\TOP 4	Datum: 07.03.2023
Plantitel: 23-006-04-SB-SCHNITT-TOP4-HEIßGASSE 46-50.DWG	Änderung: 20.08.2024 / 16.01.2025
	12. MAI 2025
	Freigabe:



Glorit
Bausysteme
GmbH

A-2301 Gross Enzersdorf
Gloritstraße 2

T: +43 2249 / 7090
W: glorit.at

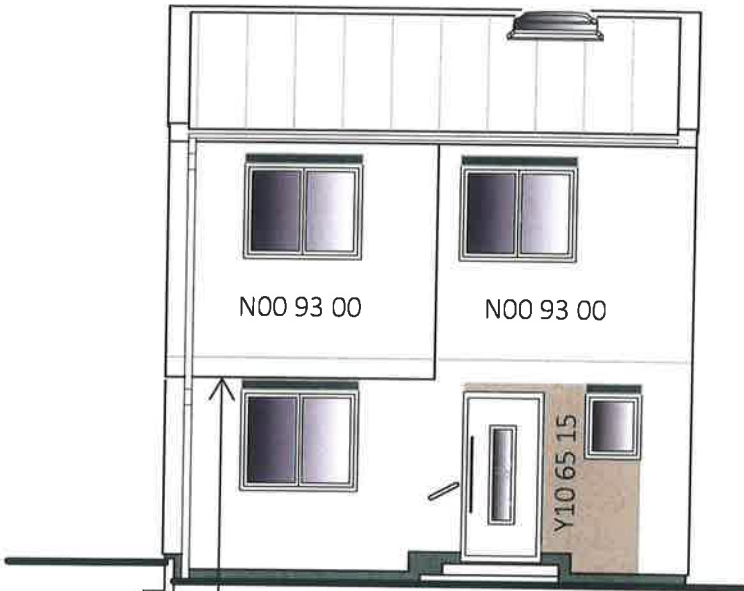


ERKERUNTERSICHT
N00 93 00
OST ANSICHT
TOP 4




SÜD ANSICHT
TOP 4

ERKERUNTERSICHT
N00 93 00

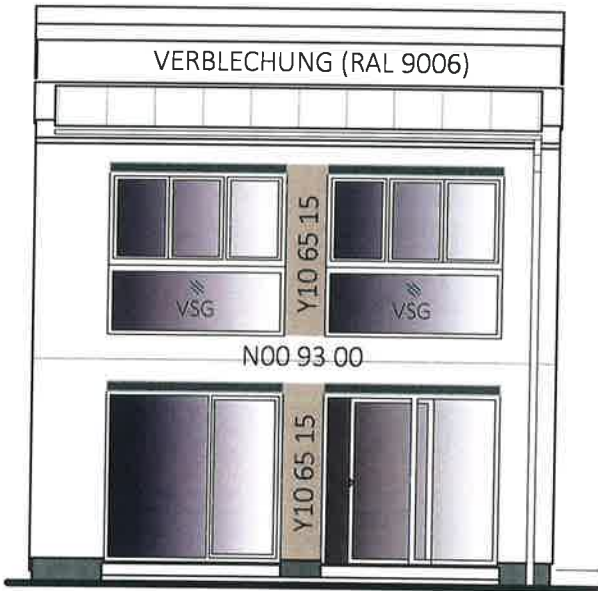

WEST ANSICHT
TOP 4

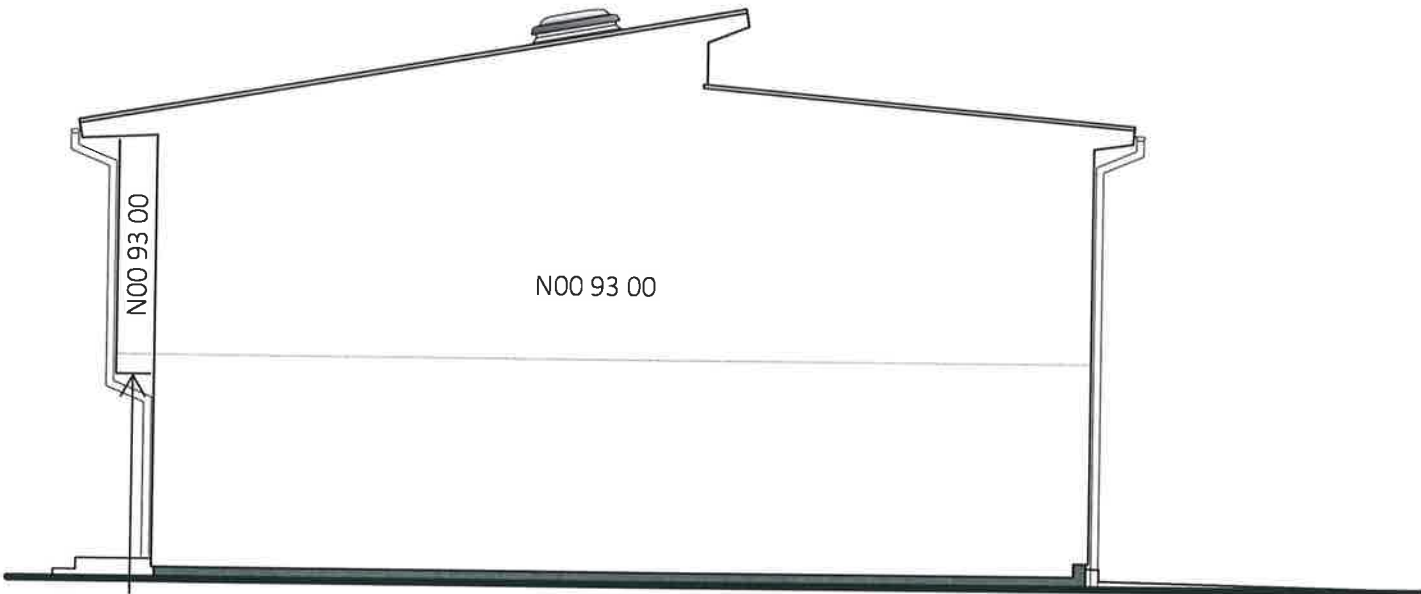

NORD ANSICHT
TOP 4

ERKERUNTERSICHT
N00 93 00



ORTGANGAUSFÜHRUNG

UNTERSICHTSCHALUNG: WEISS
VERBLECHUNG: RAL 9006
ROLLÄDEN: KÄSTEN UND FÜHRUNGSSCHIENEN ANTHRAZIT,
BEHANG SILBER

SOCKEL: 15-200 TSR:33

Sto N00 93 00 ☐

Sto Y10 65 15 ☐

Typ: SONDER

ANSICHTEN| FASSADENKONZEPT VORABZUG

M = 1:100

Gez: TW

Pfad: P:\ PROJEKTE -ACA\23-006 HEIßGASSE 46-50\GEBÄUDEMODULE\SB-PLÄNE\TOP 4

Plantitel: 23-006-05-SB-ANSICHTEN-TOP4-HEIßGASSE 46-50.DWG

Technische Änderungen vorbehalten

Datum: 01.03.2023

Änderung: 15.04.2025/GT

12. MAI 2025

Freigabe:

12.05.25 KCH



Glorit
Bausysteme
GmbH

A-2301 Gross Enzersdorf
Gloritstraße 2

T: +43 2249 / 7090
W: glorit.at