


WESTANSICHT

SÜDANSICHT

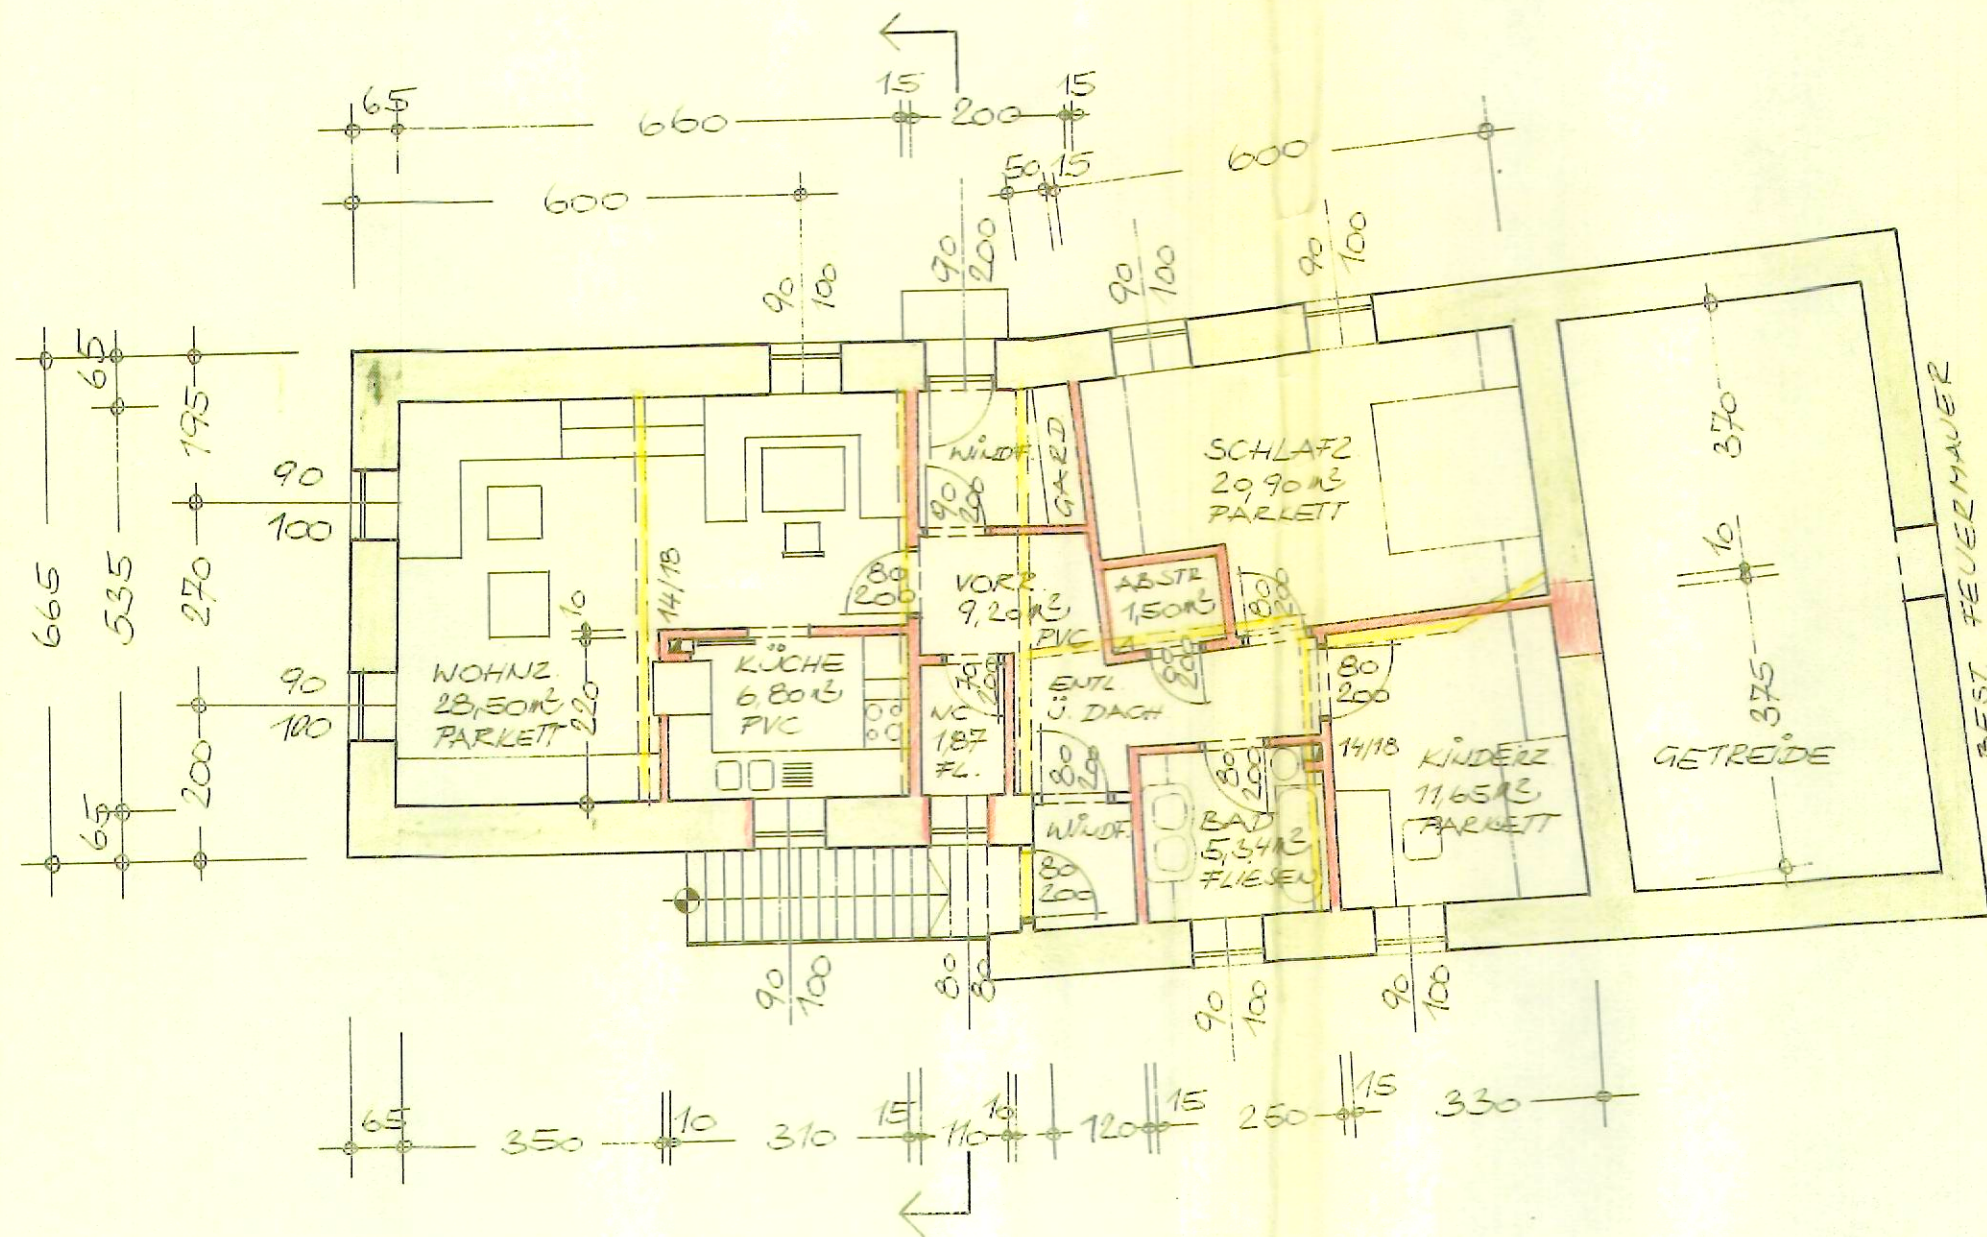

GRUNDRISS

SCHNITT

VERBAUTE FLÄCHE : 128,00m², UMBAUTER RAUM : 333,00m², WOHNFLÄCHE : 85,76m²