




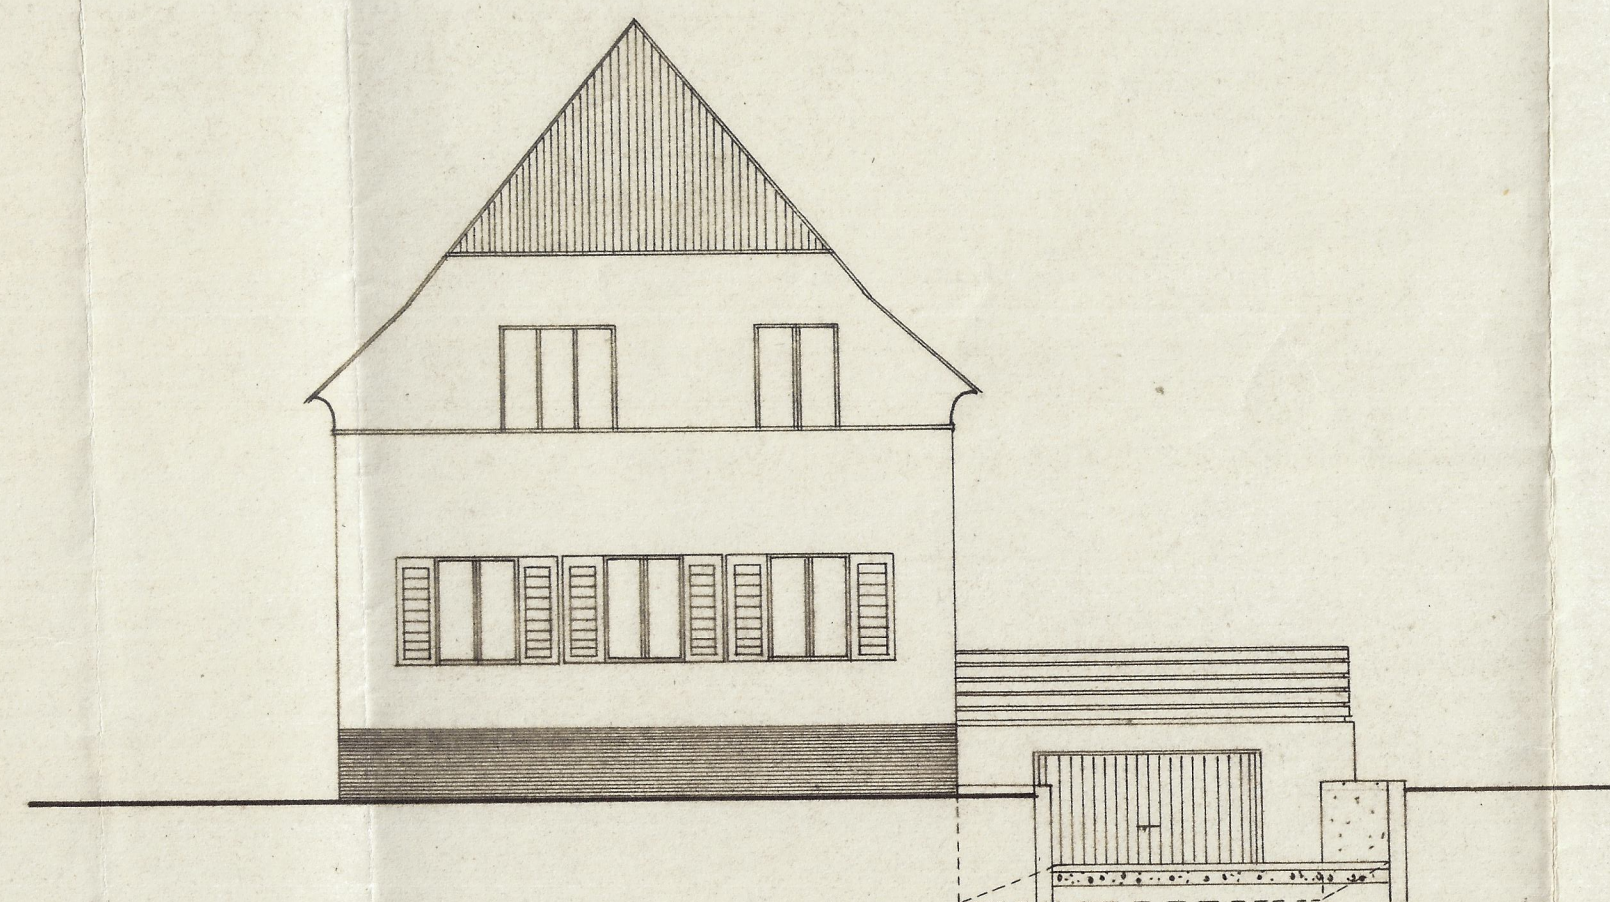



ANSICHT STRASSE

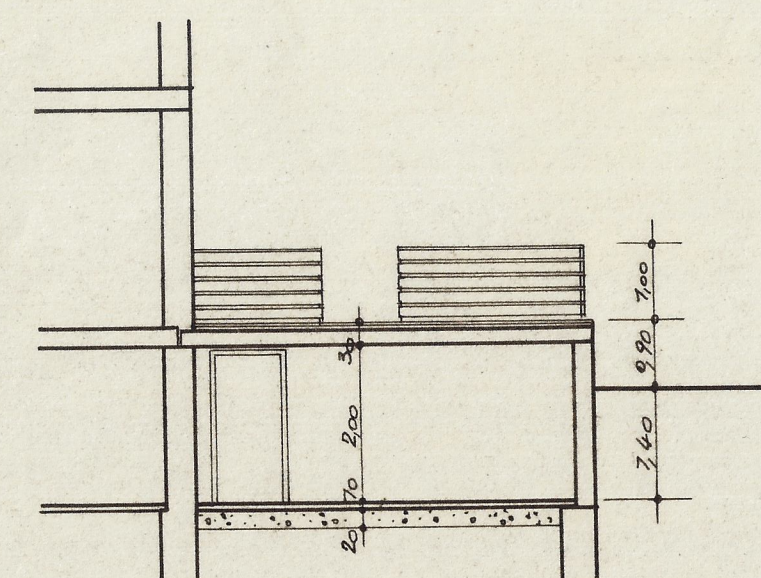

SCHNITT

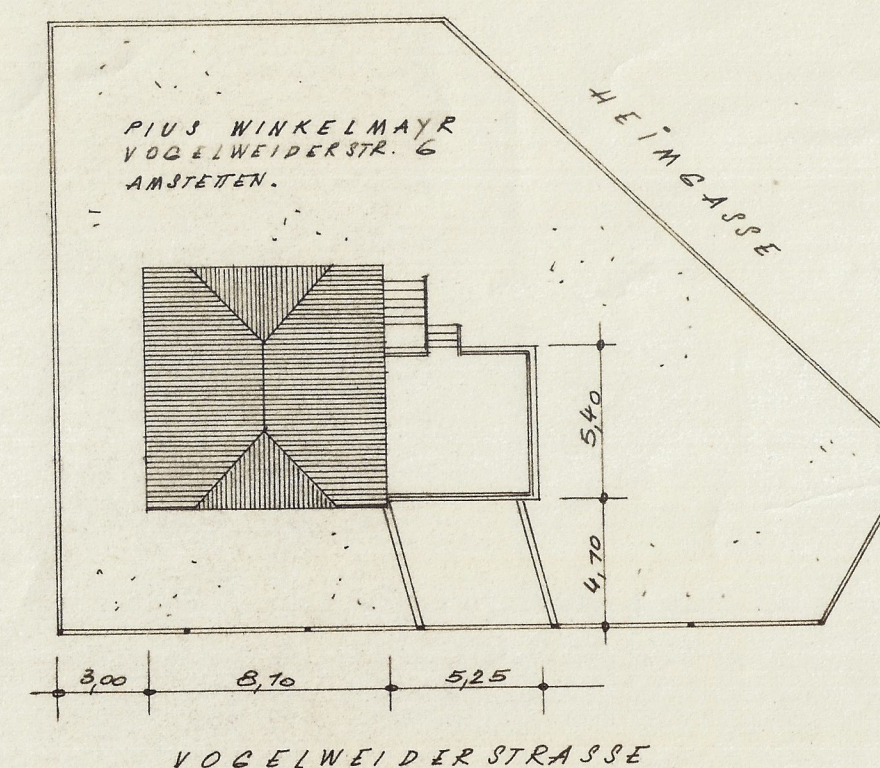

SITUATION

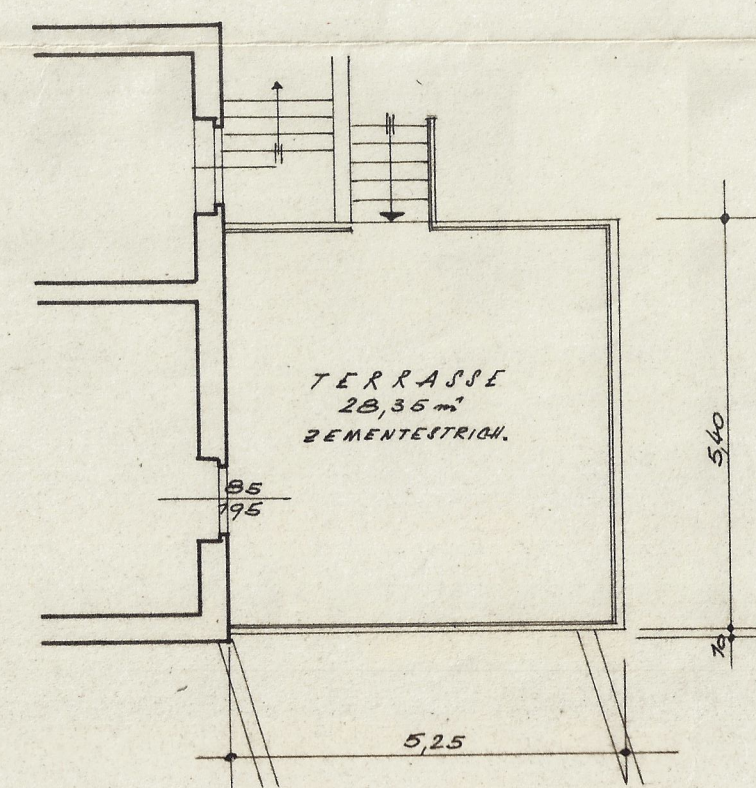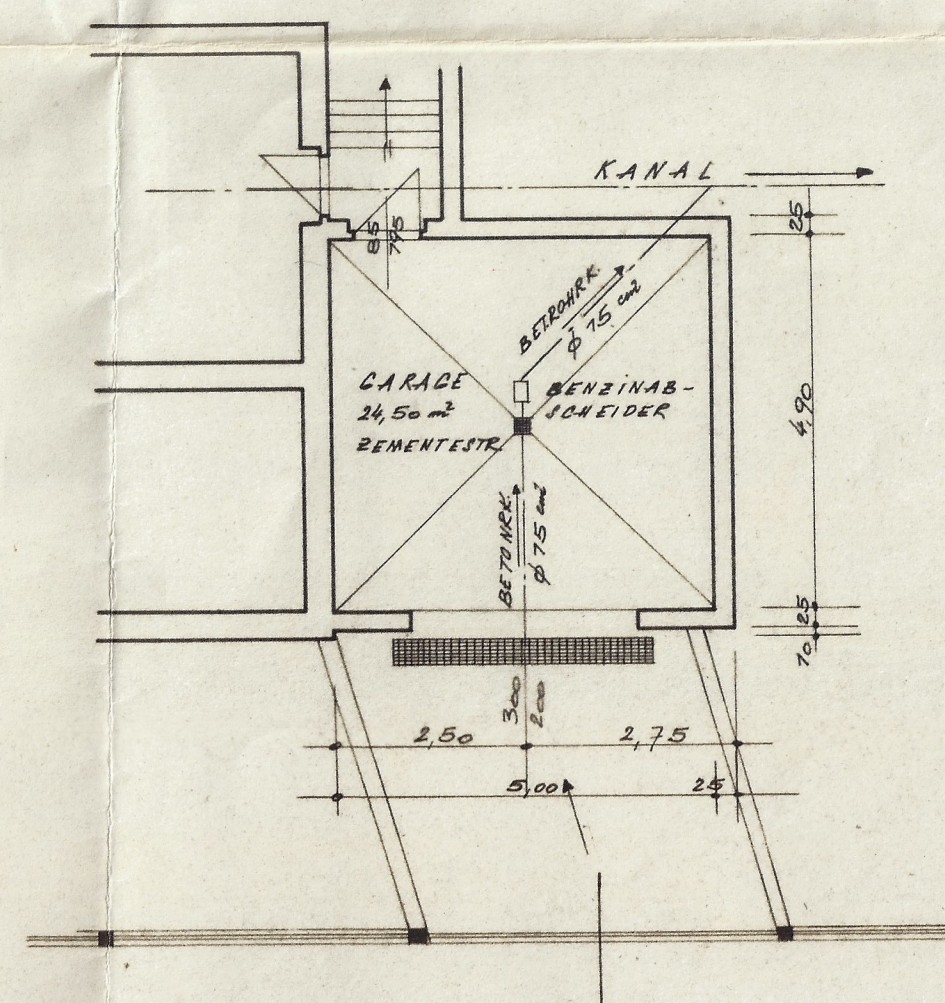

PLAN ZUR ERRICHTUNG
EINER GARAGE
FÜR HERRN
PIUS WINKELMAYR
VOGELWEIDERSTRASSE NO 6
AMSTETTEN.
M.: 1: 100

BAUWERBER:

BAUMEISTER
JOSEF LÄINER
ZEILLERN, NÖ

PLANVERFASSTER U. BAUFÜHRER.
ZEILLERN, 7.4.1966 B.