


Re Rollläden elektrisch: Kästen und Führungsschienen Anthrazit, Behang Silber

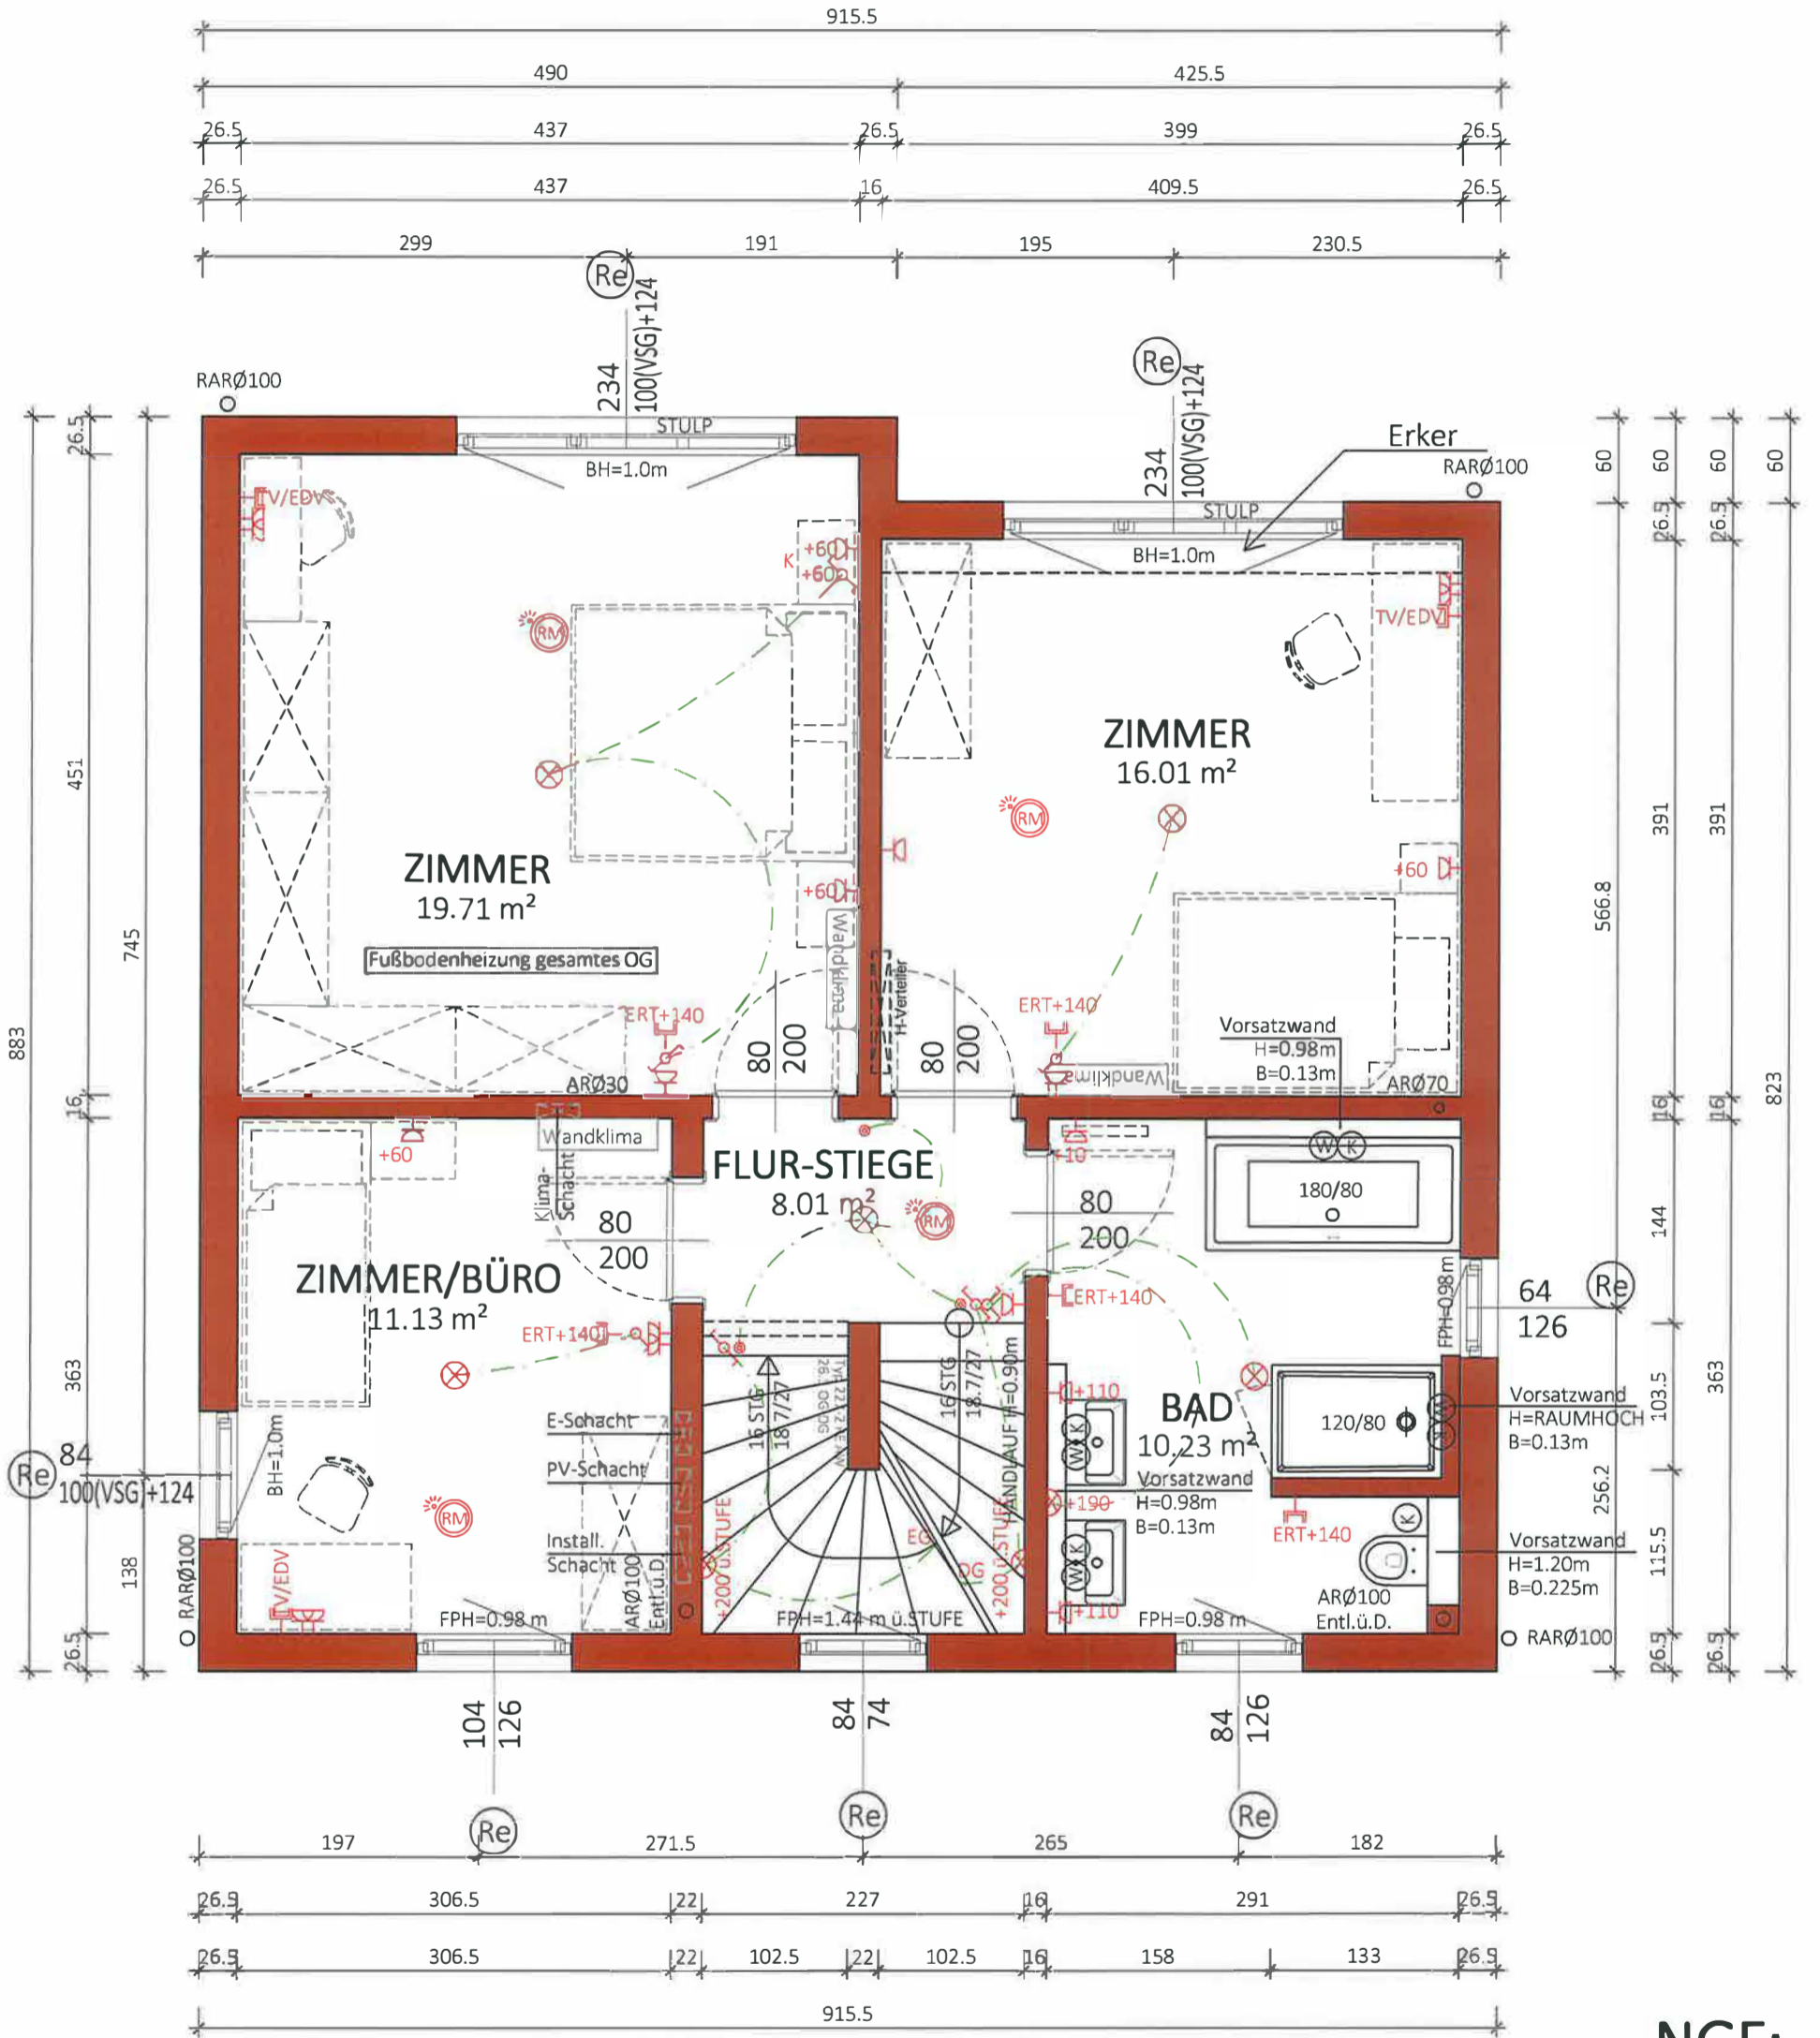

NGF:
65.09 m²
WNF:
60.58 m²

Typ: SONDER

1 STOCK

VORABZUG

Technische Änderungen vorbehalten
Datum: 27.06.2022
Änderung: 17.01.2023 Haus verschoben/SF

Freigabe: 24.07.23 MHC

J.L.