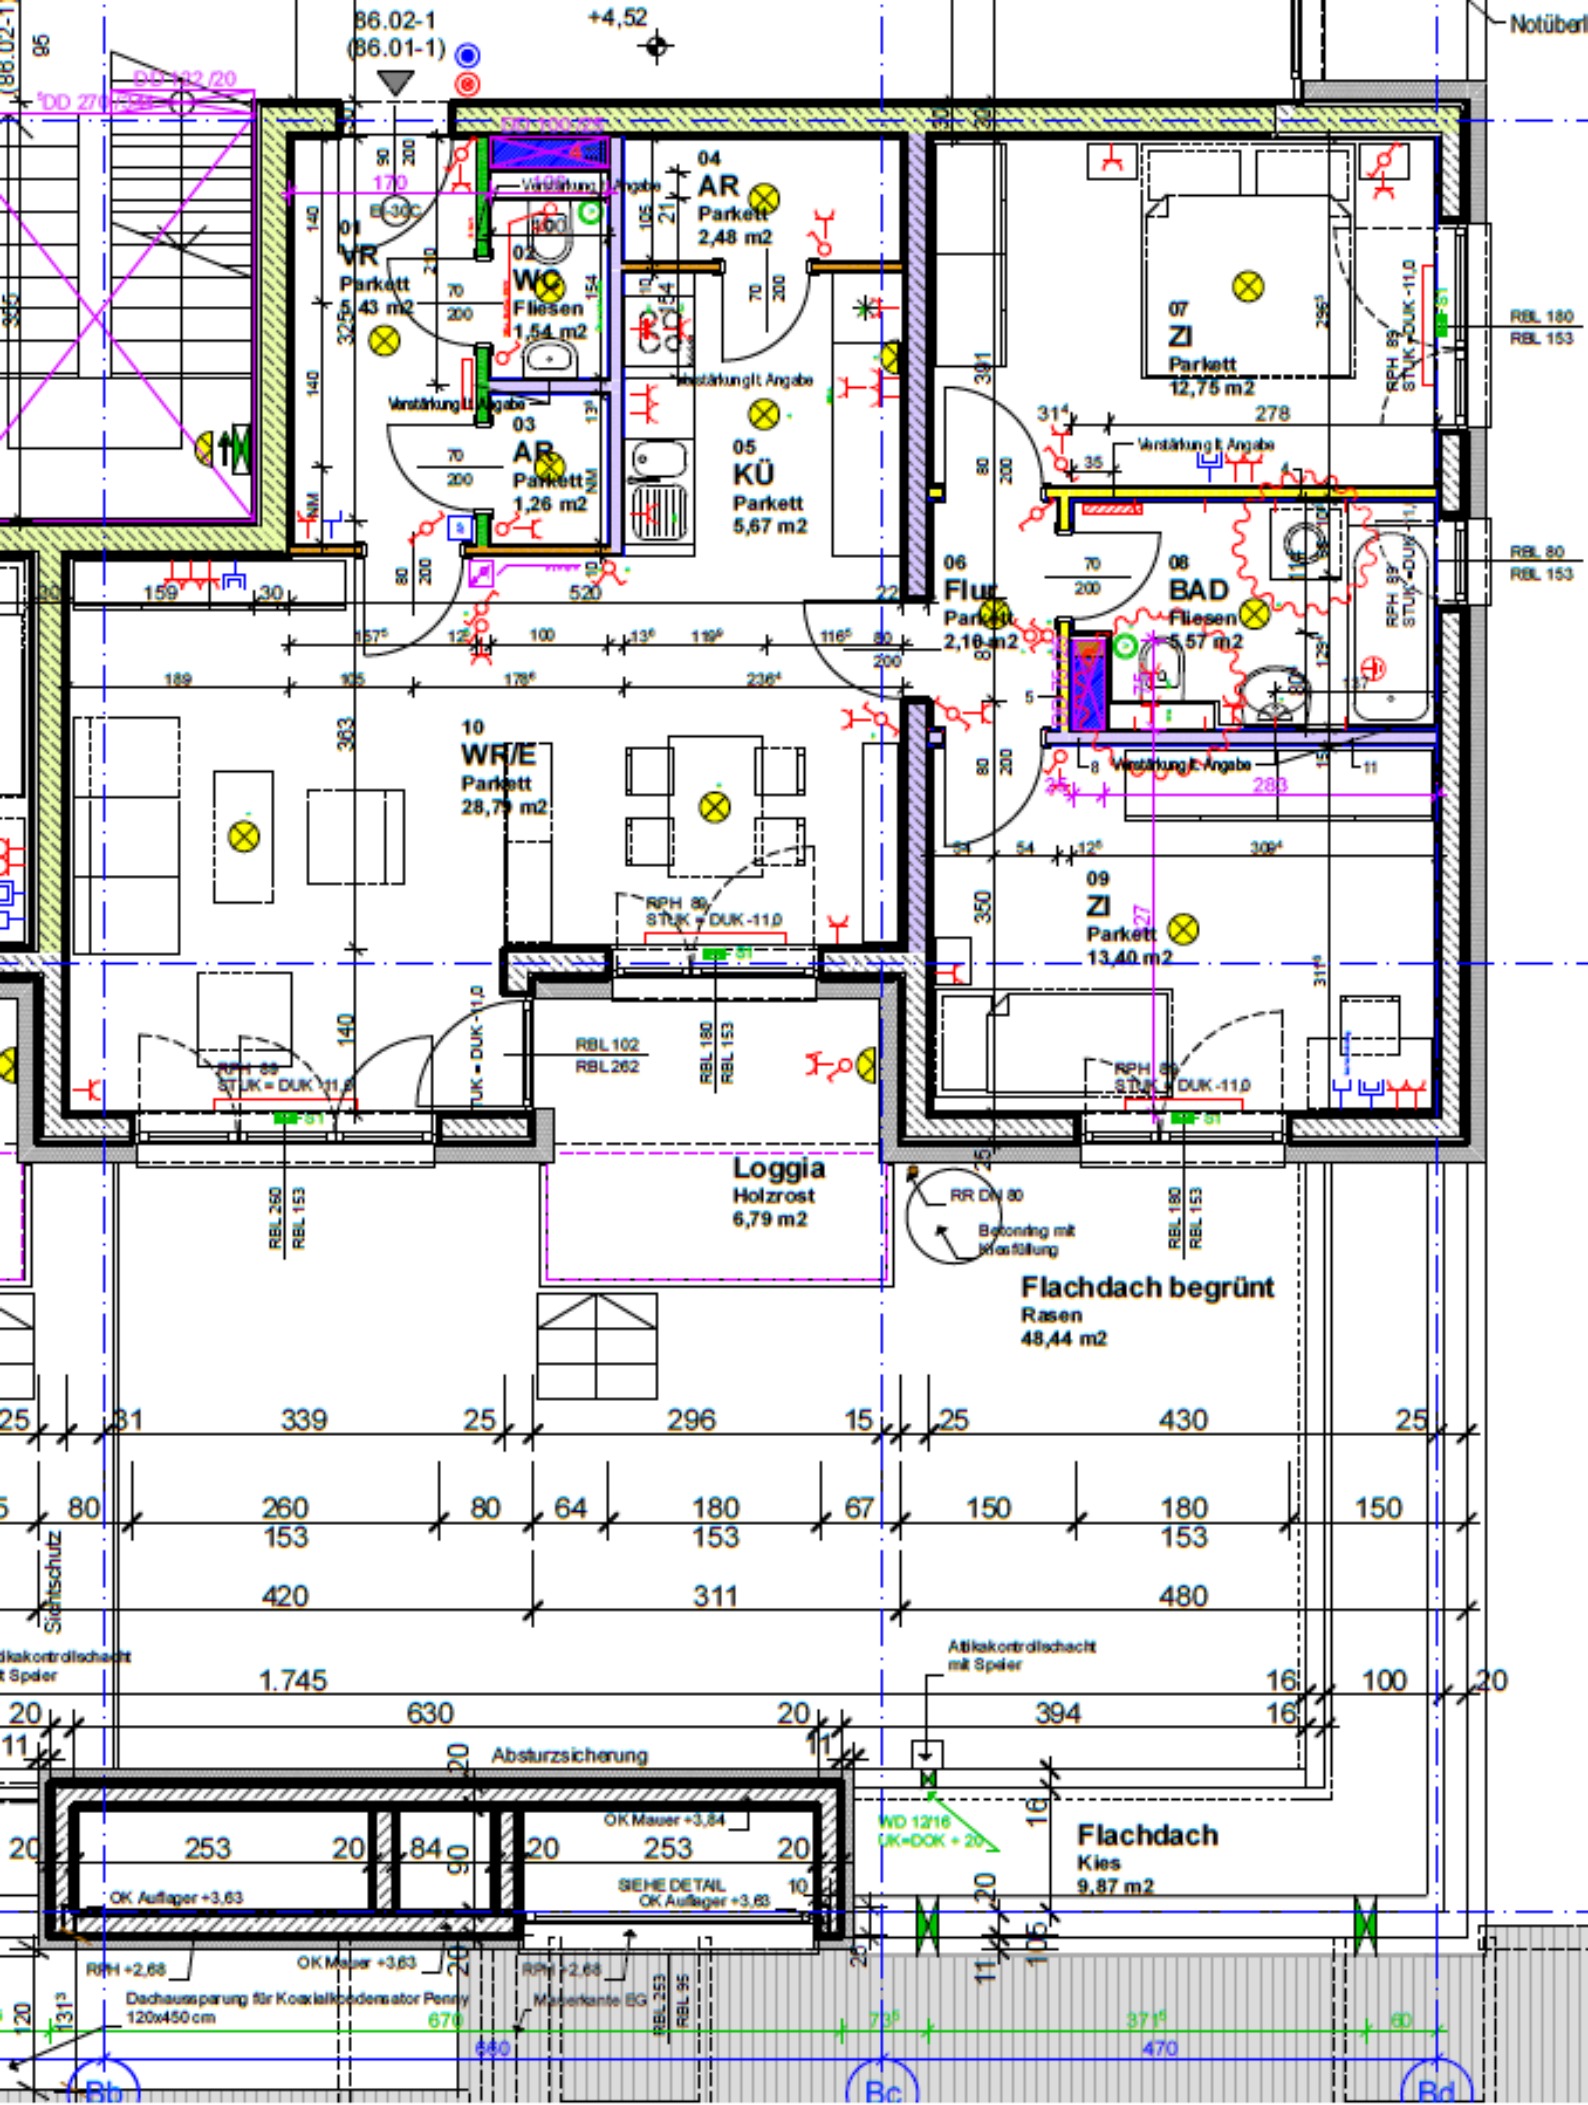
86.02-1
(86.01-1)
+4,52
Notüberl
01
VR
Parkett
5,43 m2
02
WC
Fliesen
1,54 m2
03
AR
Parkett
1,26 m2
04
AR
Parkett
2,48 m2
05
KÜ
Parkett
5,67 m2
06
Flur
Parkett
2,16 m2
07
ZI
Parkett
12,75 m2
08
BAD
Fliesen
5,57 m2
09
ZI
Parkett
13,40 m2
10
WR/E
Parkett
28,79 m2
Verstärkung lt. Angabe
RBL 180
RBL 153
RBL 80
RBL 153
RPH 89
STUK = DUK -11,0
RBL 102
RBL 262
RBL 180
RBL 153
RBL 250
RBL 153
Loggia
Holzrost
6,79 m2
RR DN 80
Betonring mit Kiesfüllung
Flachdach begrünt
Rasen
48,44 m2
Sichtschutz
Attikakontrollschacht mit Spaler
Absturzsicherung
OK Mauer +3,84
SIEHE DETAIL
OK Auflager +3,63
OK Auflager +3,63
RPH +2,68
OK Mauer +3,63
Dachaussparung für Koaxialkabelanator Penny
120x450 cm
Mauerkante EG
RBL 253
RBL 95
WD 12/16
OK=DOK + 20
Flachdach
Kies
9,87 m2
Bb
Bc
Bd