



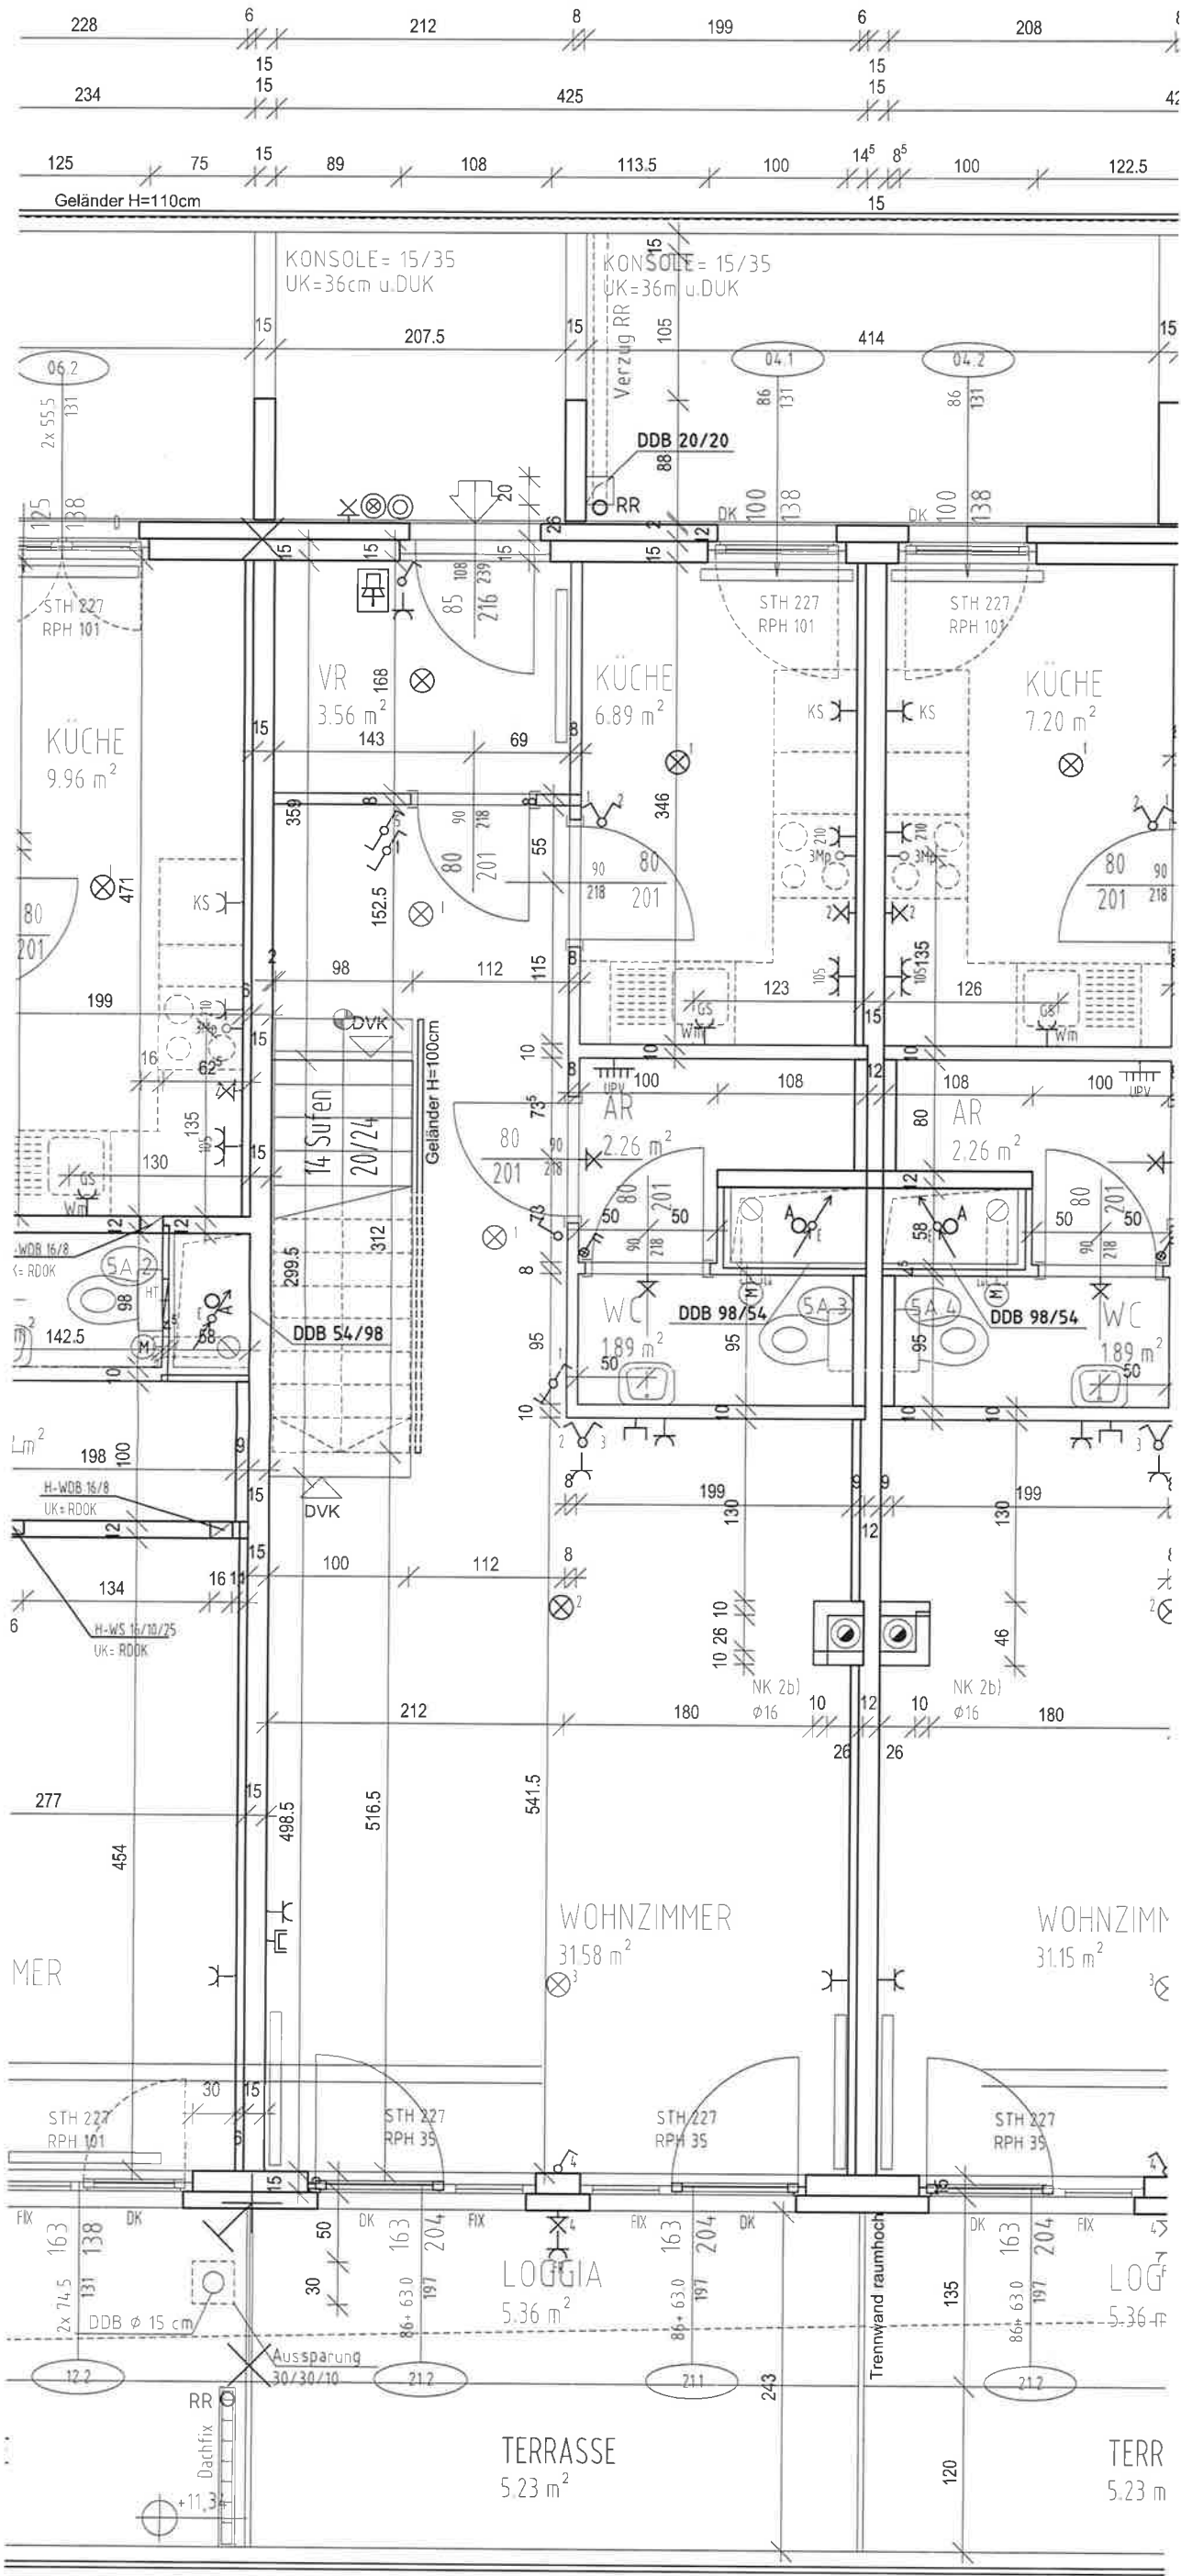


TOP 5A/17			
WOHNF	81.71 m²		
LOGGIA	5.36 m²		
GESAMT	87.07 m²		
TERRASSE	5.23 m²		

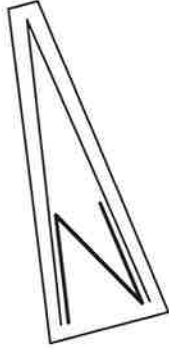

- LEGENDE:
- | | | | | | | | |
|--|-----------------------------|--|------------------------------------|--|----------------------------|--|--------------------------|
| | Ausschalter – 1 polig | | Doppelschalter | | Feuchtraum-Schukosteckdose | | Wandauslass mit Vorspann |
| | Schalter für Bedarfslüftung | | Schukosteckdose | | 3Mp3 | | Antennensteckdose |
| | Serienschalter | | Schukosteckdose – mehrfach | | Erdung | | Telefonsteckdose |
| | Wechselschalter | | Schukosteckdose für Kühlschrank | | Elektroverteiler | | Taster |
| | Kreuzschalter | | Schukosteckdose für Geschirrspüler | | Deckenauslass | | Glocke |
| | | | | | Wandauslass | | Wasserauslass |

ÄNDERUNGEN VORBEHALTEN ! FÜR DIE ANFERTIGUNG VON EINBAUMÖBELN SIND NATURMASSE ZU NEHMEN ! EINBAUMÖBEL NICHT AN AUSSENWÄNDE STELLEN, GEFÄHR VON SCHIMMELBILDUNG !

Bauherr	MIGRA GmbH Gemeinnützige Bau- und Siedlungs Gesellschaft A - 1030 Wien, Würtzlerstraße 15 01/ 79700-0	Planverfasser  Architekt DI Helmut Wimmer Schönbrunner Straße 26 1050 WIEN 01 587 85 33 - 0	WOHNHAUSANLAGE ,1230 WIEN BREITENFURTERSTRASSE 306 - 310			
			Index	Maßstab	Datum	
			Index	1:50	16.Jän.2004	
			Geschoß/ Plan	Plan Nr.	Index	
			STIEGE 5A	5A17u	2335	0
			4.STOCK - TOP 17 untere Ebene			

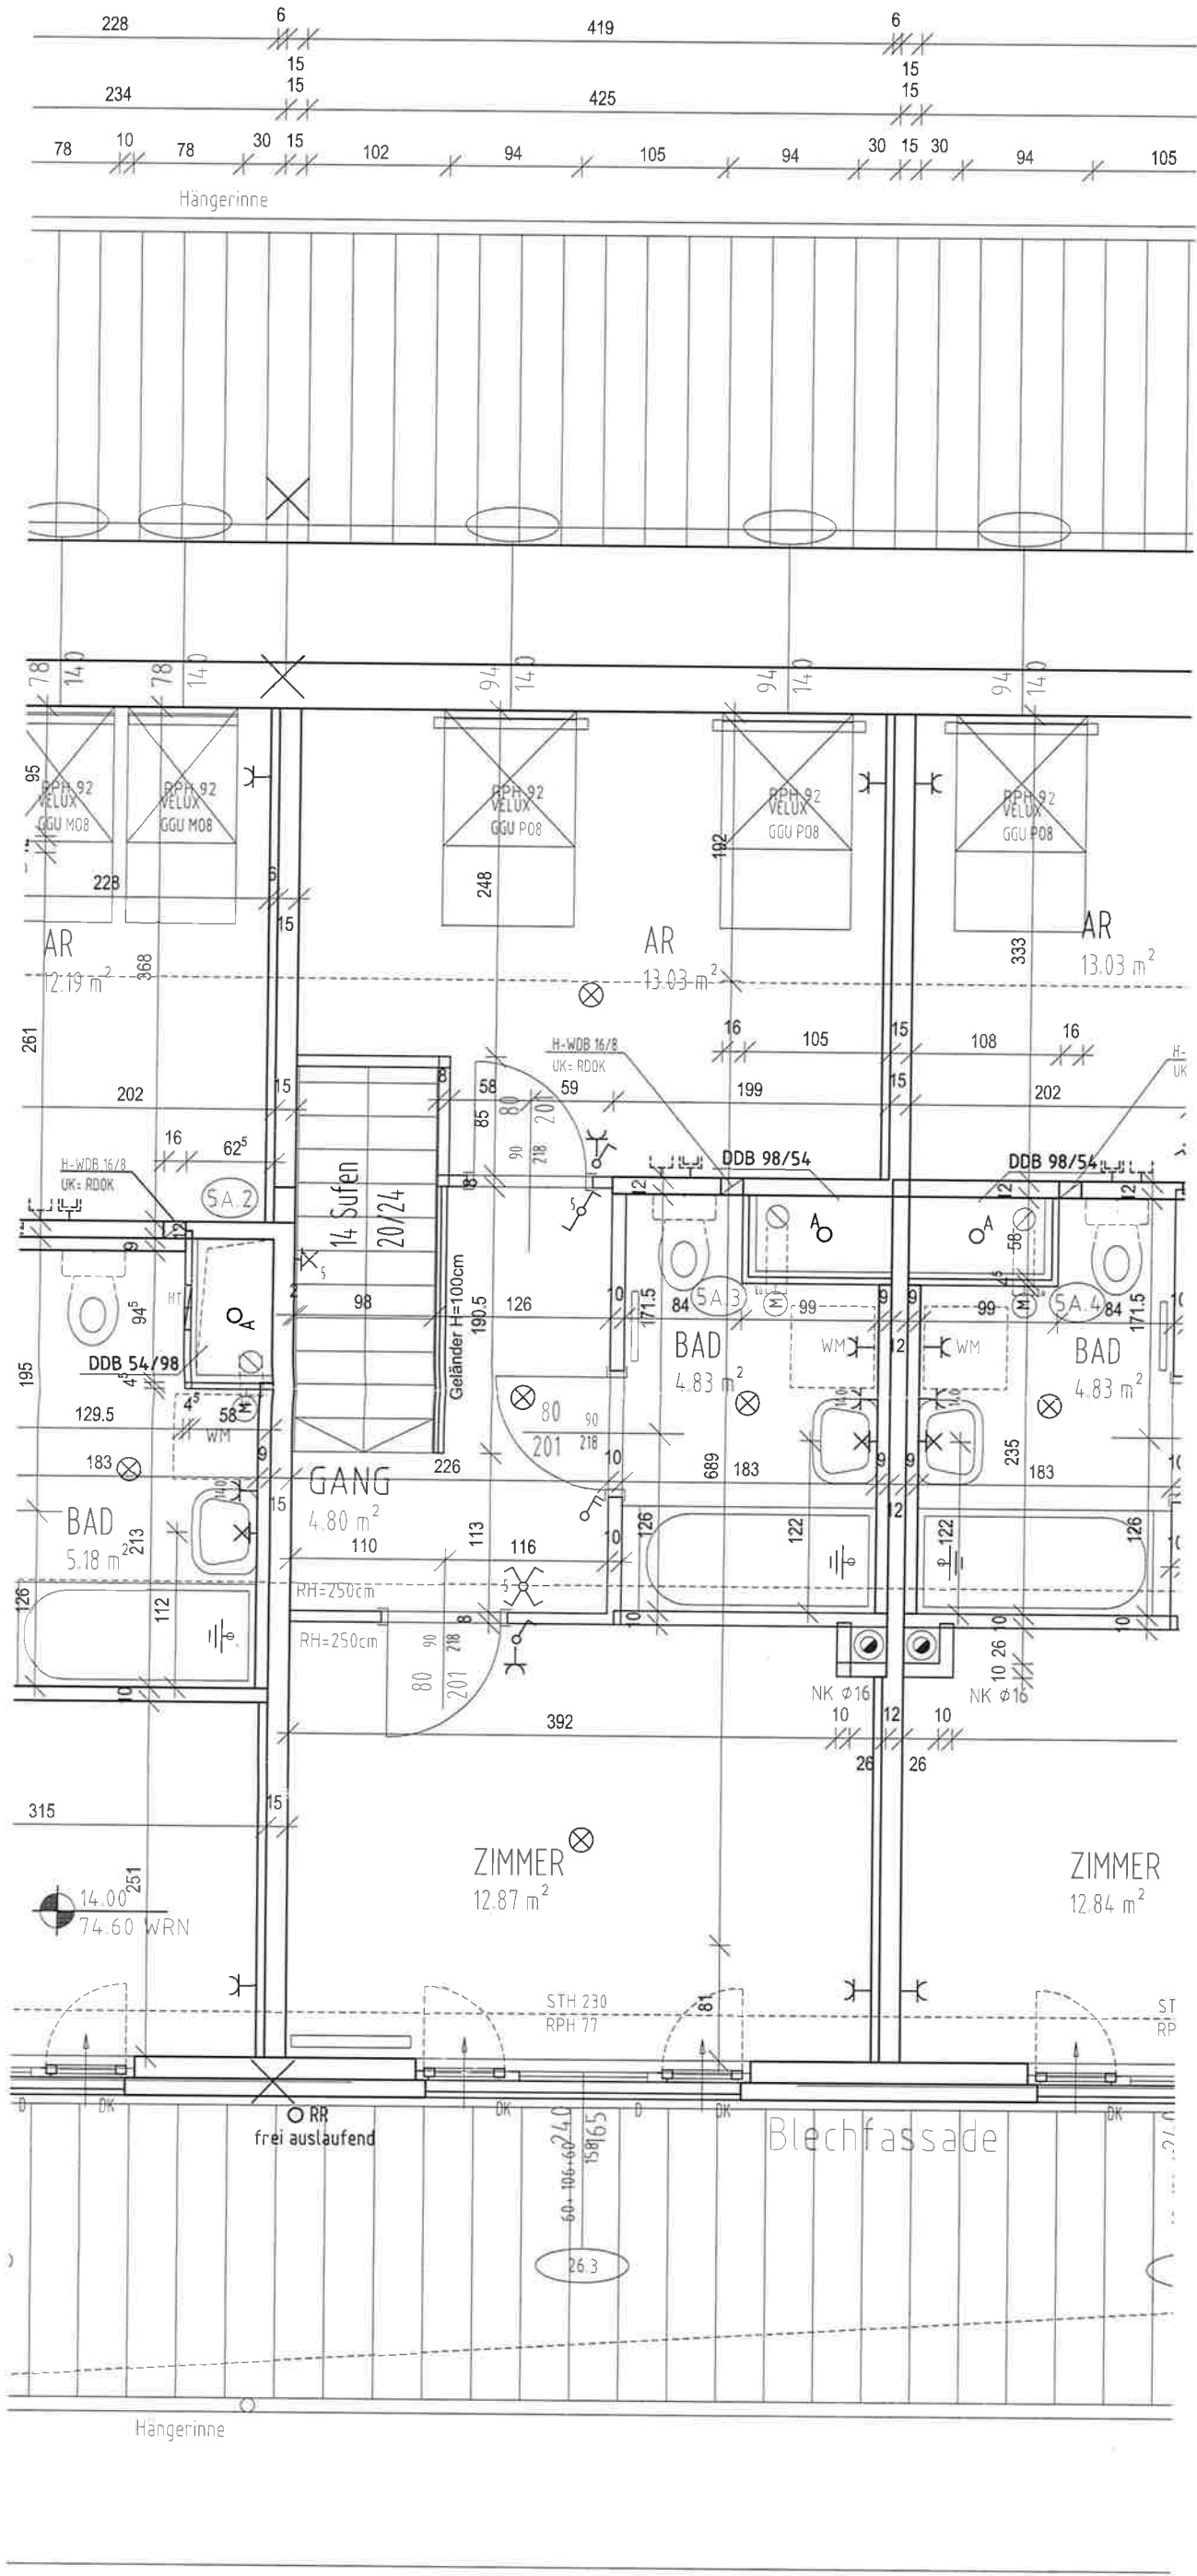

LEGENDE:


- Ausschalter – 1 polig
- Schalter für Bedarfslüftung
- Serienschalter
- Wechselschalter
- Kreuzschalter
- Doppelschalter
- Schukosteckdose
- Schukosteckdose – mehrfach
- Schukosteckdose für Kühlschrank
- Schukosteckdose für Geschirrspüler

- Feuchtraum-Schukosteckdose
- Herdanschlußdose
- Erdung
- Elektroverteiler
- Deckenauslass
- Wandauslass

- Wandauslass mit Vorspann
- Antennensteckdose
- Telefonsteckdose
- Taster
- Glocke
- Wasserauslass

Maisonette

TOP 5A/17
35,52 m²

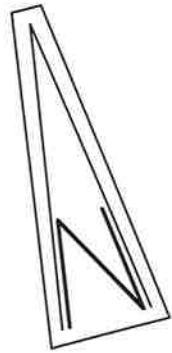

ÄNDERUNGEN VORBEHALTEN ! FÜR DIE ANFERTIGUNG VON EINBAUMÖBELN SIND NATURMASSE ZU NEHMEN ! EINBAUMÖBEL NICHT AN AUSSENWÄNDE STELLEN, GEFAHR VON SCHIMMELBILDUNG !

Bauherr
MIGRA GmbH
Gemeinnützige Bau- und
Siedlungs Gesellschaft
A - 1030 Wien, Würtziersraße 15
01/ 79700-0

Planverfasser
Architekt
Dl. Heimit Wimmer
Schönbrunner Straße 26
1050 WIEN
01 587 85 33 - 0

WOHNHAUSANLAGE ,1230 WIEN
BREITENFURTERSTRASSE 306 - 310

Index
Index
Geschoß/ Plan
STIEGE 5A
DACHGESCHOSS - TOP 17 obere Ebene

Maßstab
1:50
Datum
16.Jän.2004
Plan Nr.
5A17a
Projekt Nr.
2335
Index
0