
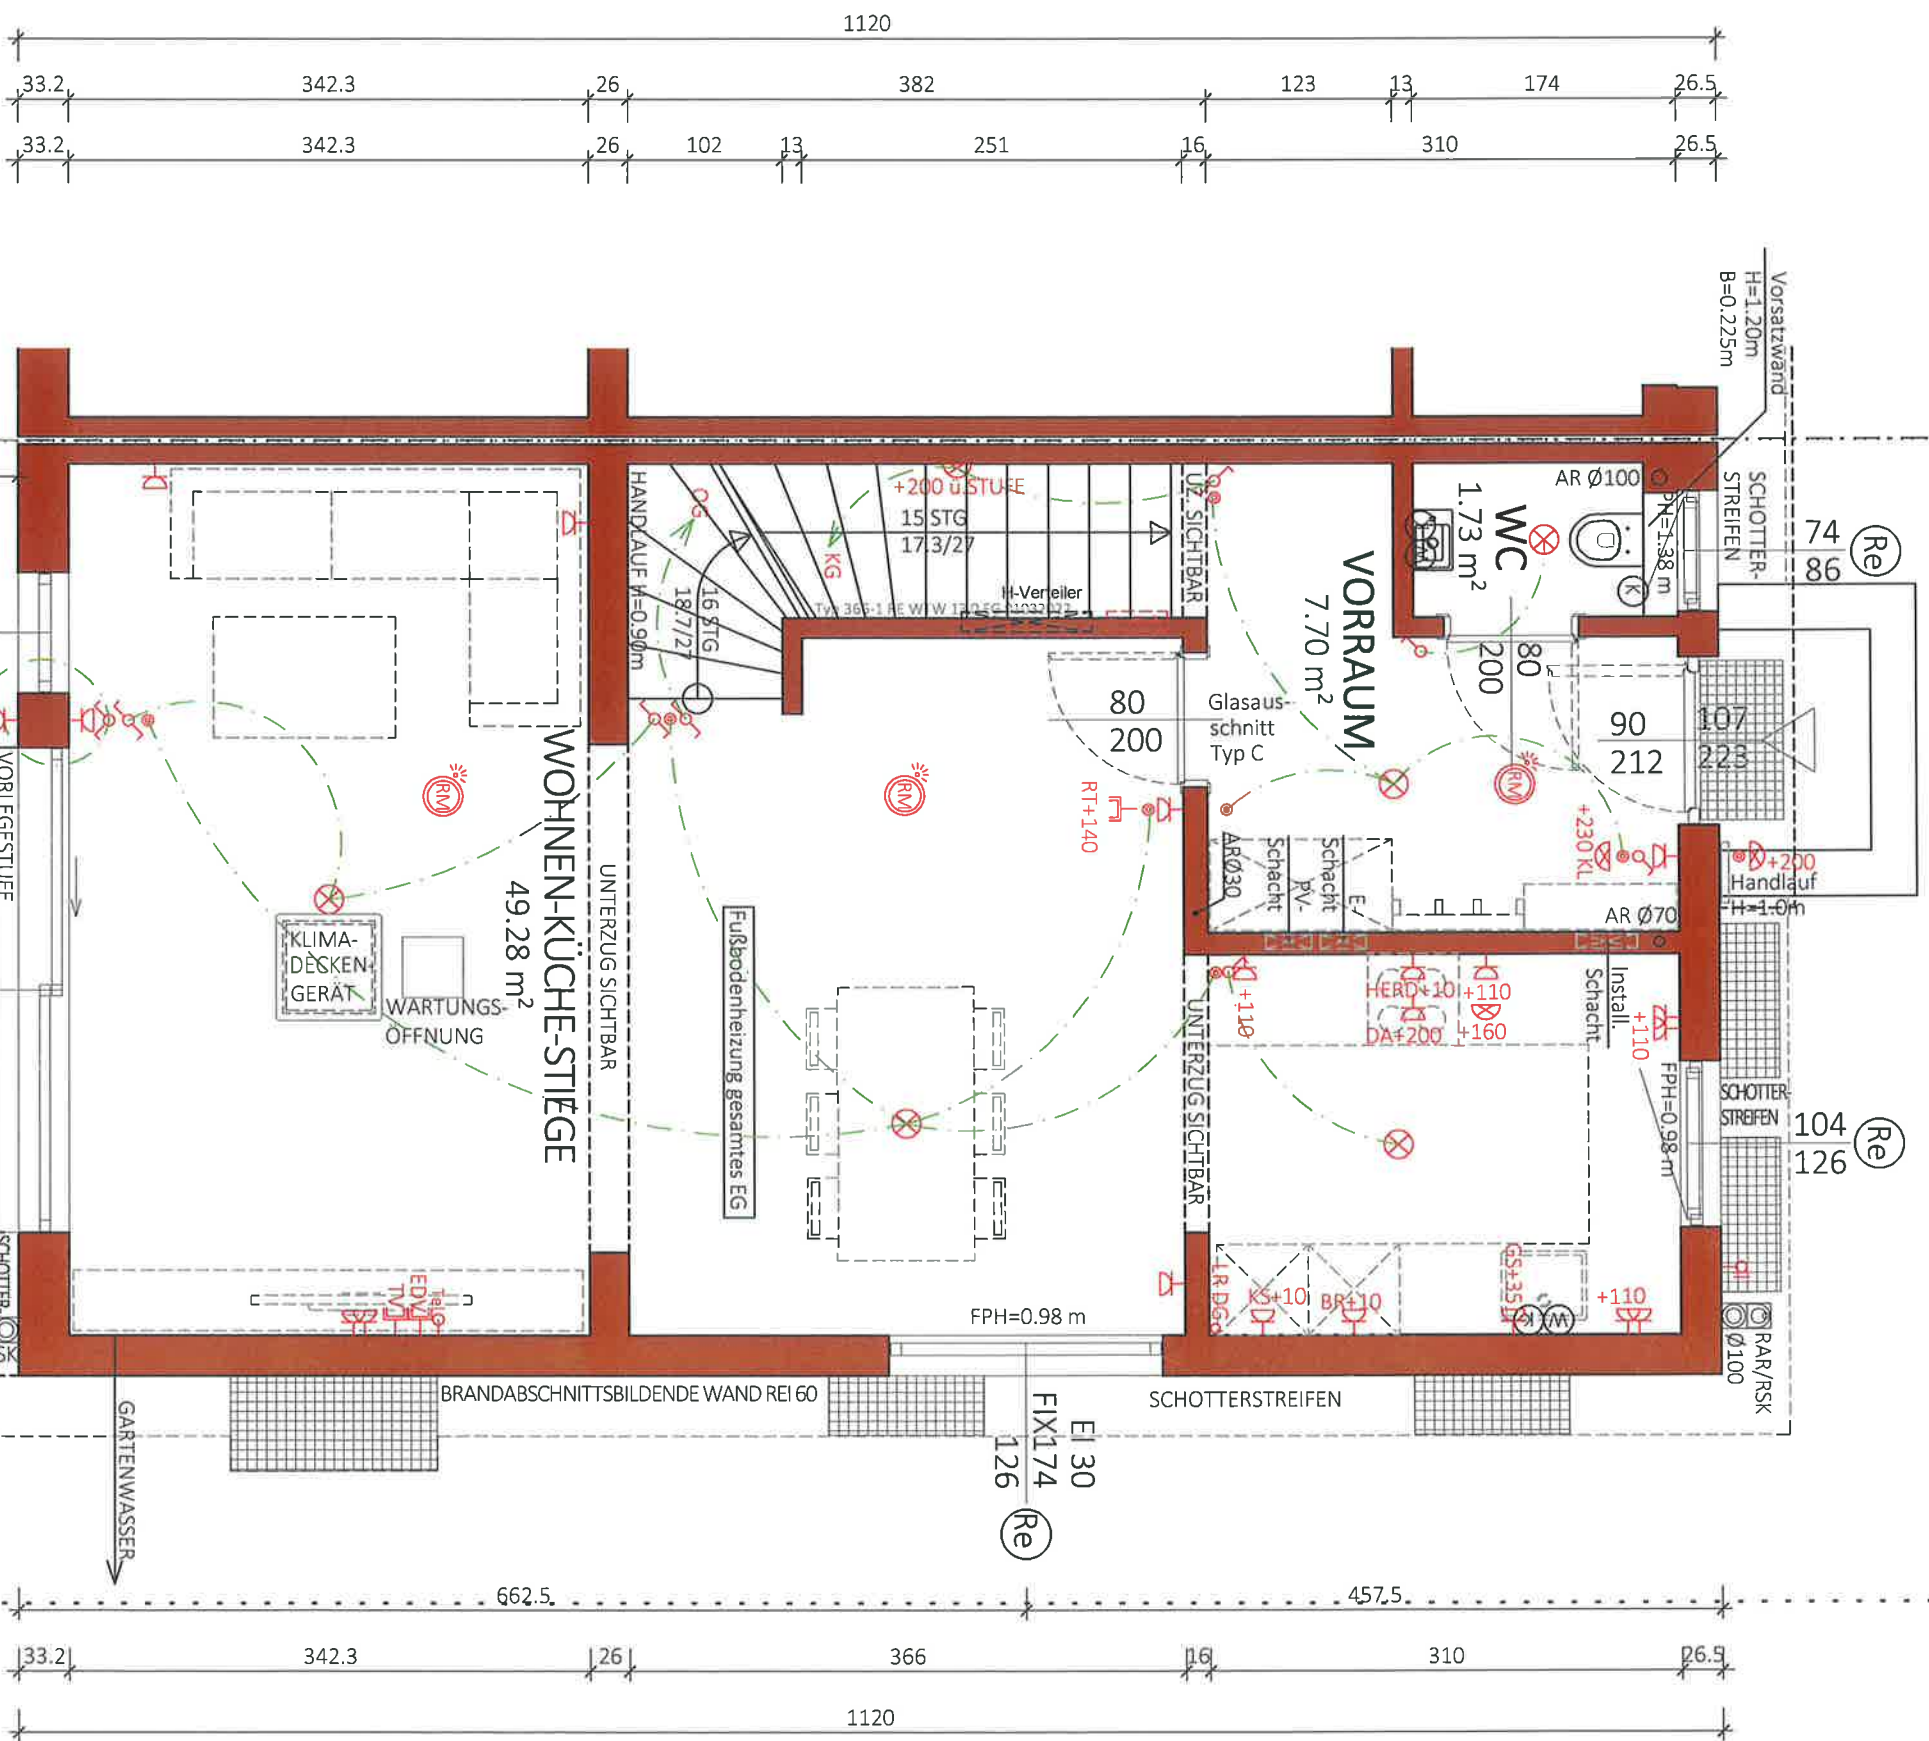


Re Rollläden elektrisch: Kästen und Führungsschienen
Anthrazit, Behang Silber

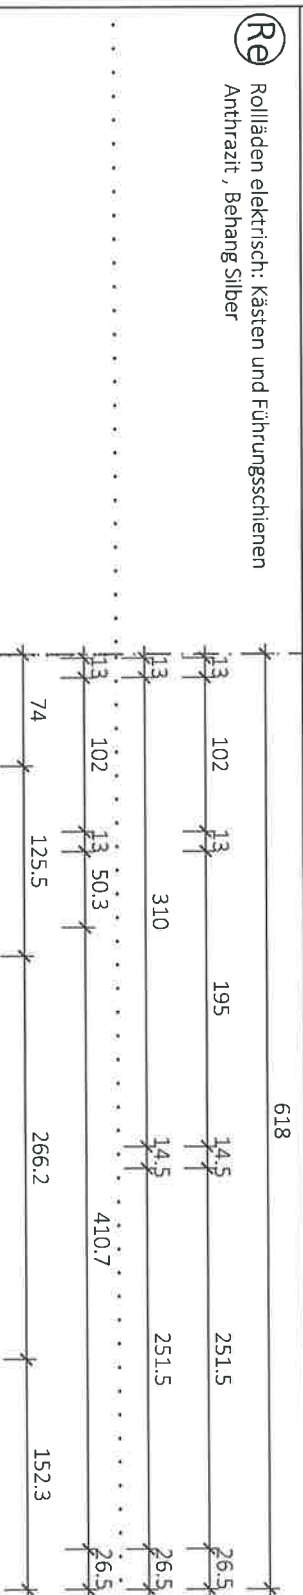

NGF: 58.70 m²
WNF: 54.50 m²

Typ: SONDER

ERDGESCHOSS

VORABZUG

Technische Änderungen vorbehalten

M = 1:50

Gez: KS	•	Änderung: 15.11.22/TW Klima, Schächte; 10.01.23 Küche/SF
---------	---	--

Plantitel: 22-009-01-SB-EG-TOP3-DUMREICHERGASSE 148.DWG:

Freigabe: 16.

	Worabzu
--	---------






Glorit
Bausysteme
GmbH

A-2301 Gross Enzersdorf
Gloritstraße 2

T: +43 2249 / 7090
W: gl@rit.at

Re Rollläden elektrisch: Kästen und
Führungsschienen Anthrazit,
Behang Silber

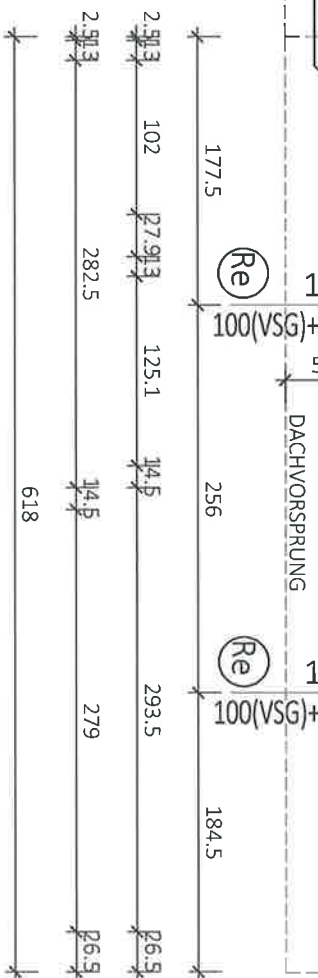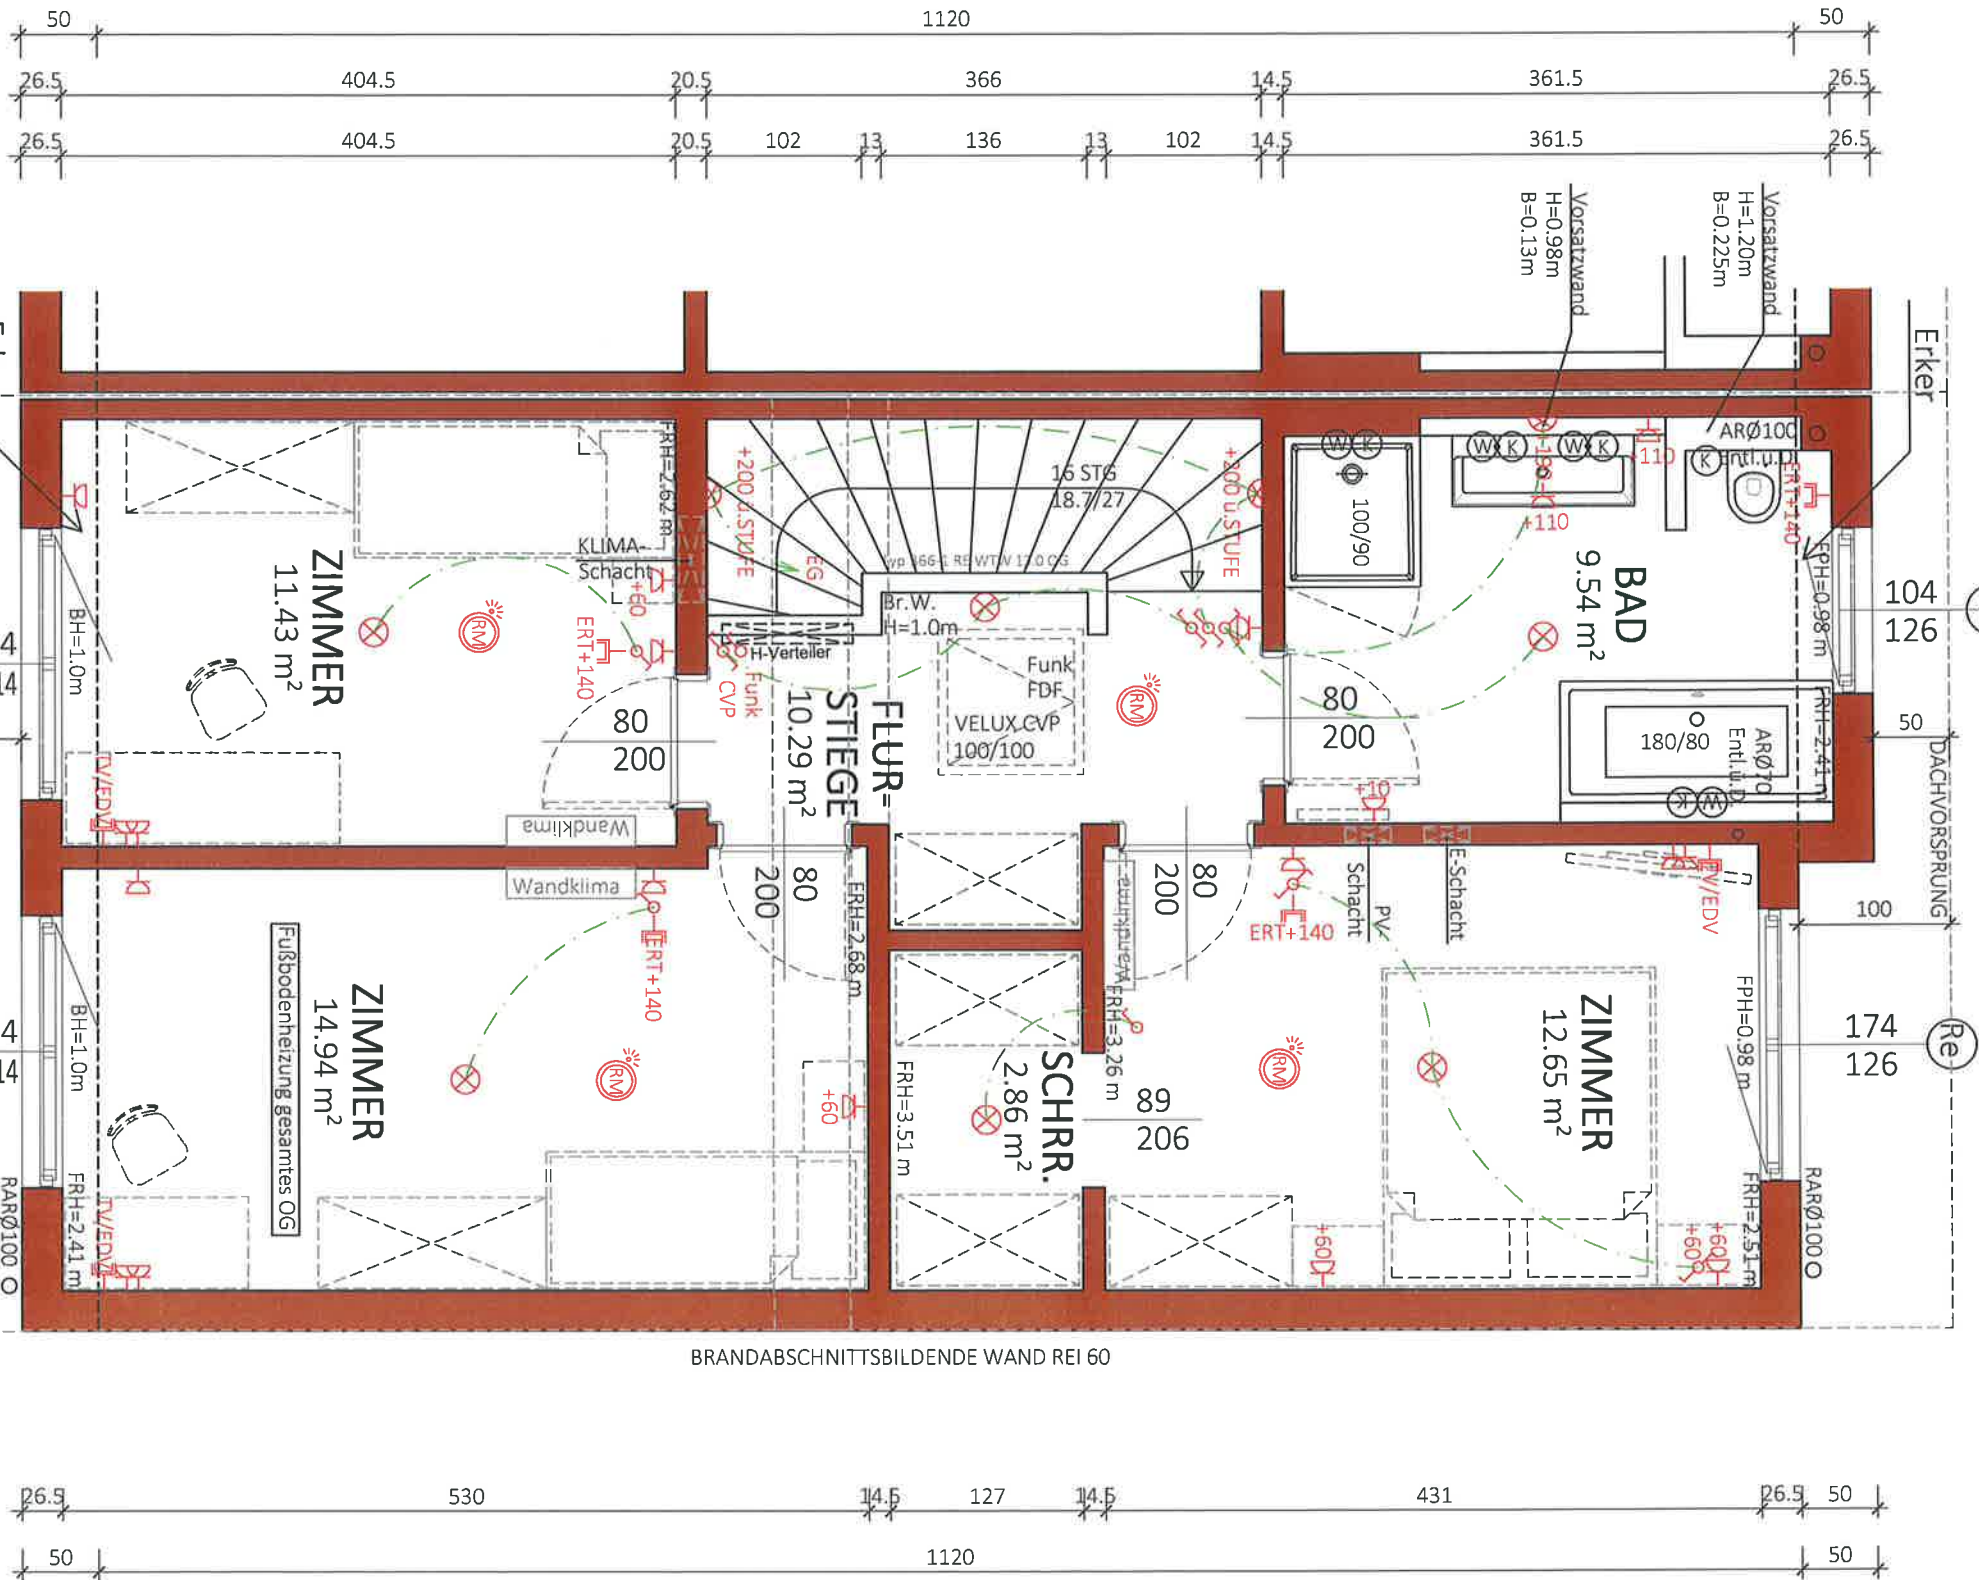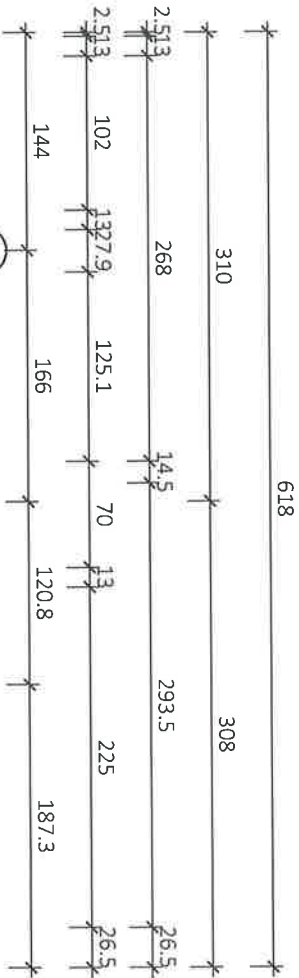

NGF:
61.71 m²
WNF:
57.56 m²

Typ: SONDER



1 STOCK

VORABZUG

M = 1:50
Gez: KS
Plad: P:\ PROJEKTE -ACA\22-009 DUMREICHERGASSE 148\GEBÄUDEMODULE\SB-PLANE\TOP 3
Plantitel: 22-009-02-SB-OG-TOP3-DUMREICHERGASSE 148.DWG
Datum: 02.06.2022
Änderung: 15.11.22/TW Klima, Schächte, Wand: 30.11.2022 Duschwand/SF
Freigabe: *Mon 23* *KLH* *J.2.*



Glorit
Baustysteme
GmbH
A-2301 Gross Enzersdorf
Gloritstraße 2
T: +43 2249 / 7090
W: glorit.at

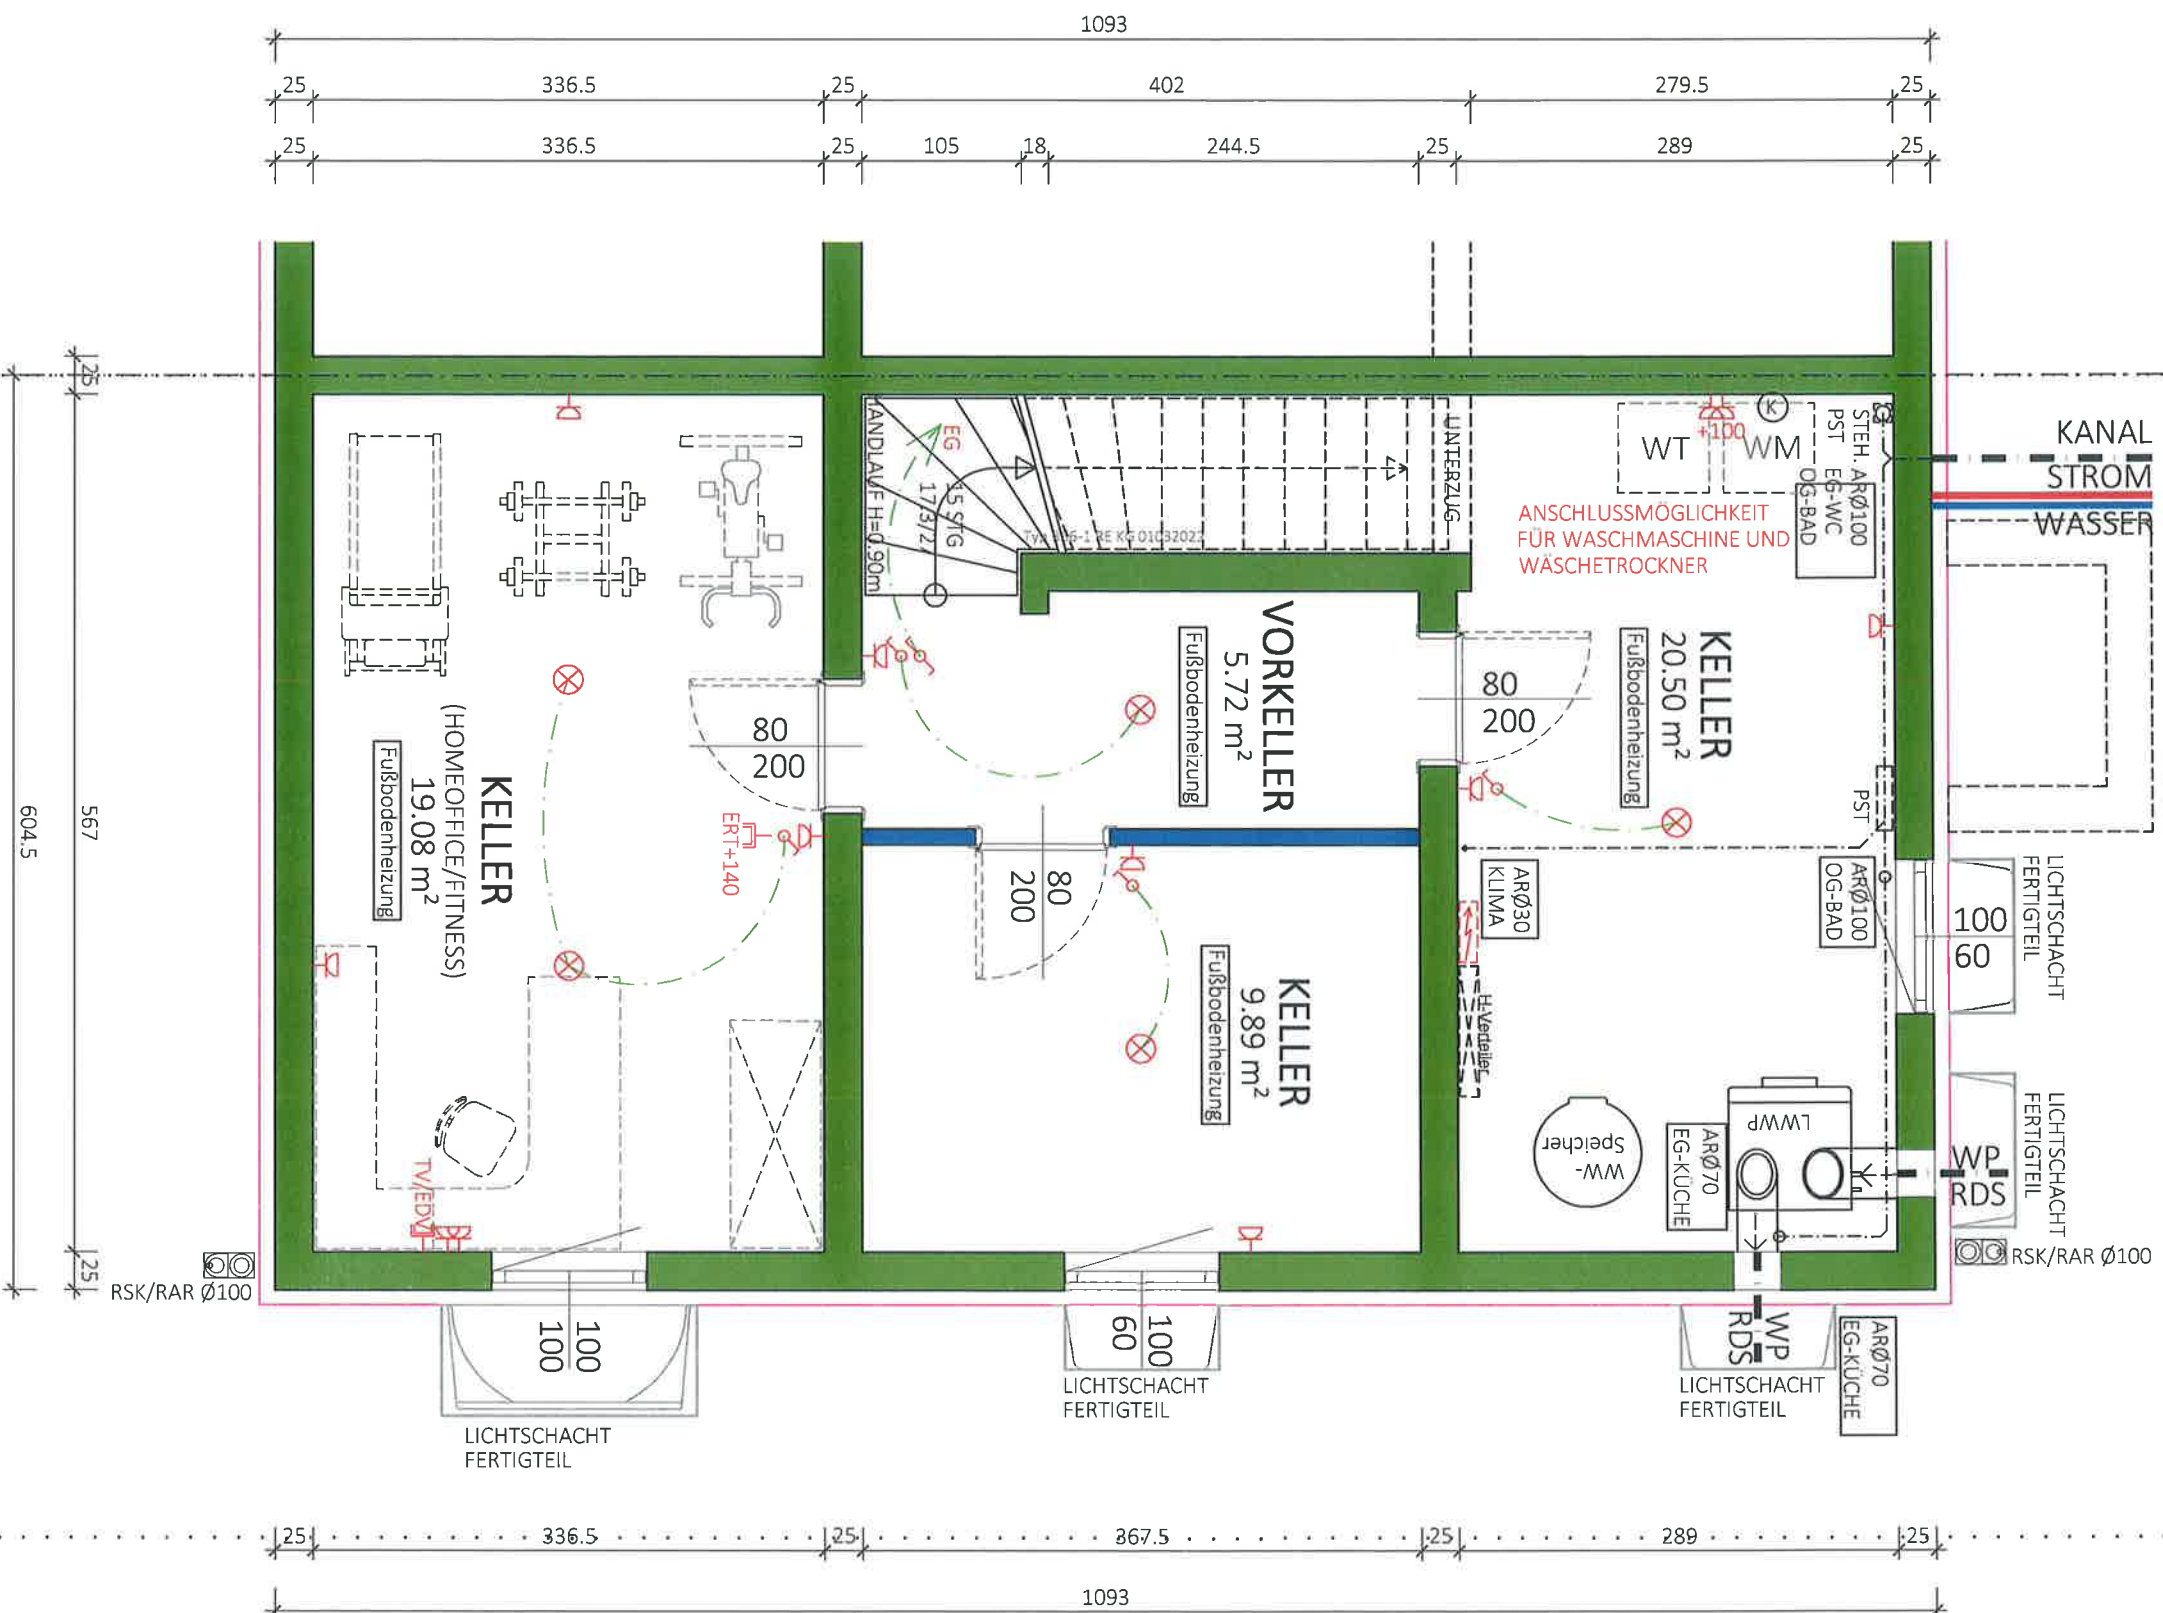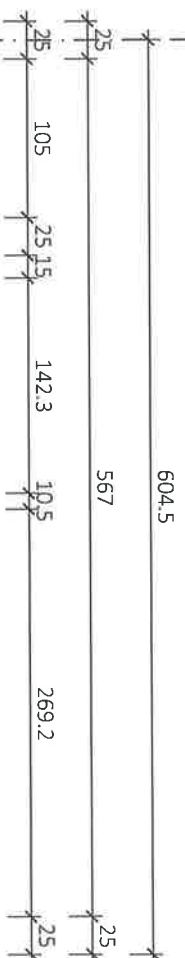

NF:
55.20 m²
BGF:
66.07 m²

Typ: SONDER

KELLER

VORABZUG

Technische Änderungen vorbehalten

 $M = 1:50$

Datum: 02.06.2022

Pfad: P:\PROJEKTE -ACA\22-009 DUMREICHERGASSE\148\GEBÄUDEMODULE\SB-PLÄNE\TOP 3

Plantitel: 22-009-00-SB-KG-TOP3-DUMREICHERGASSE.148.DWG

Freigabe:


Norabzuq



Glorit
Bausysteme
GmbH

A-2301 Gross Enzersdorf
Gloritstraße 2

T: +43 2249 / 7090
W: glorit.at

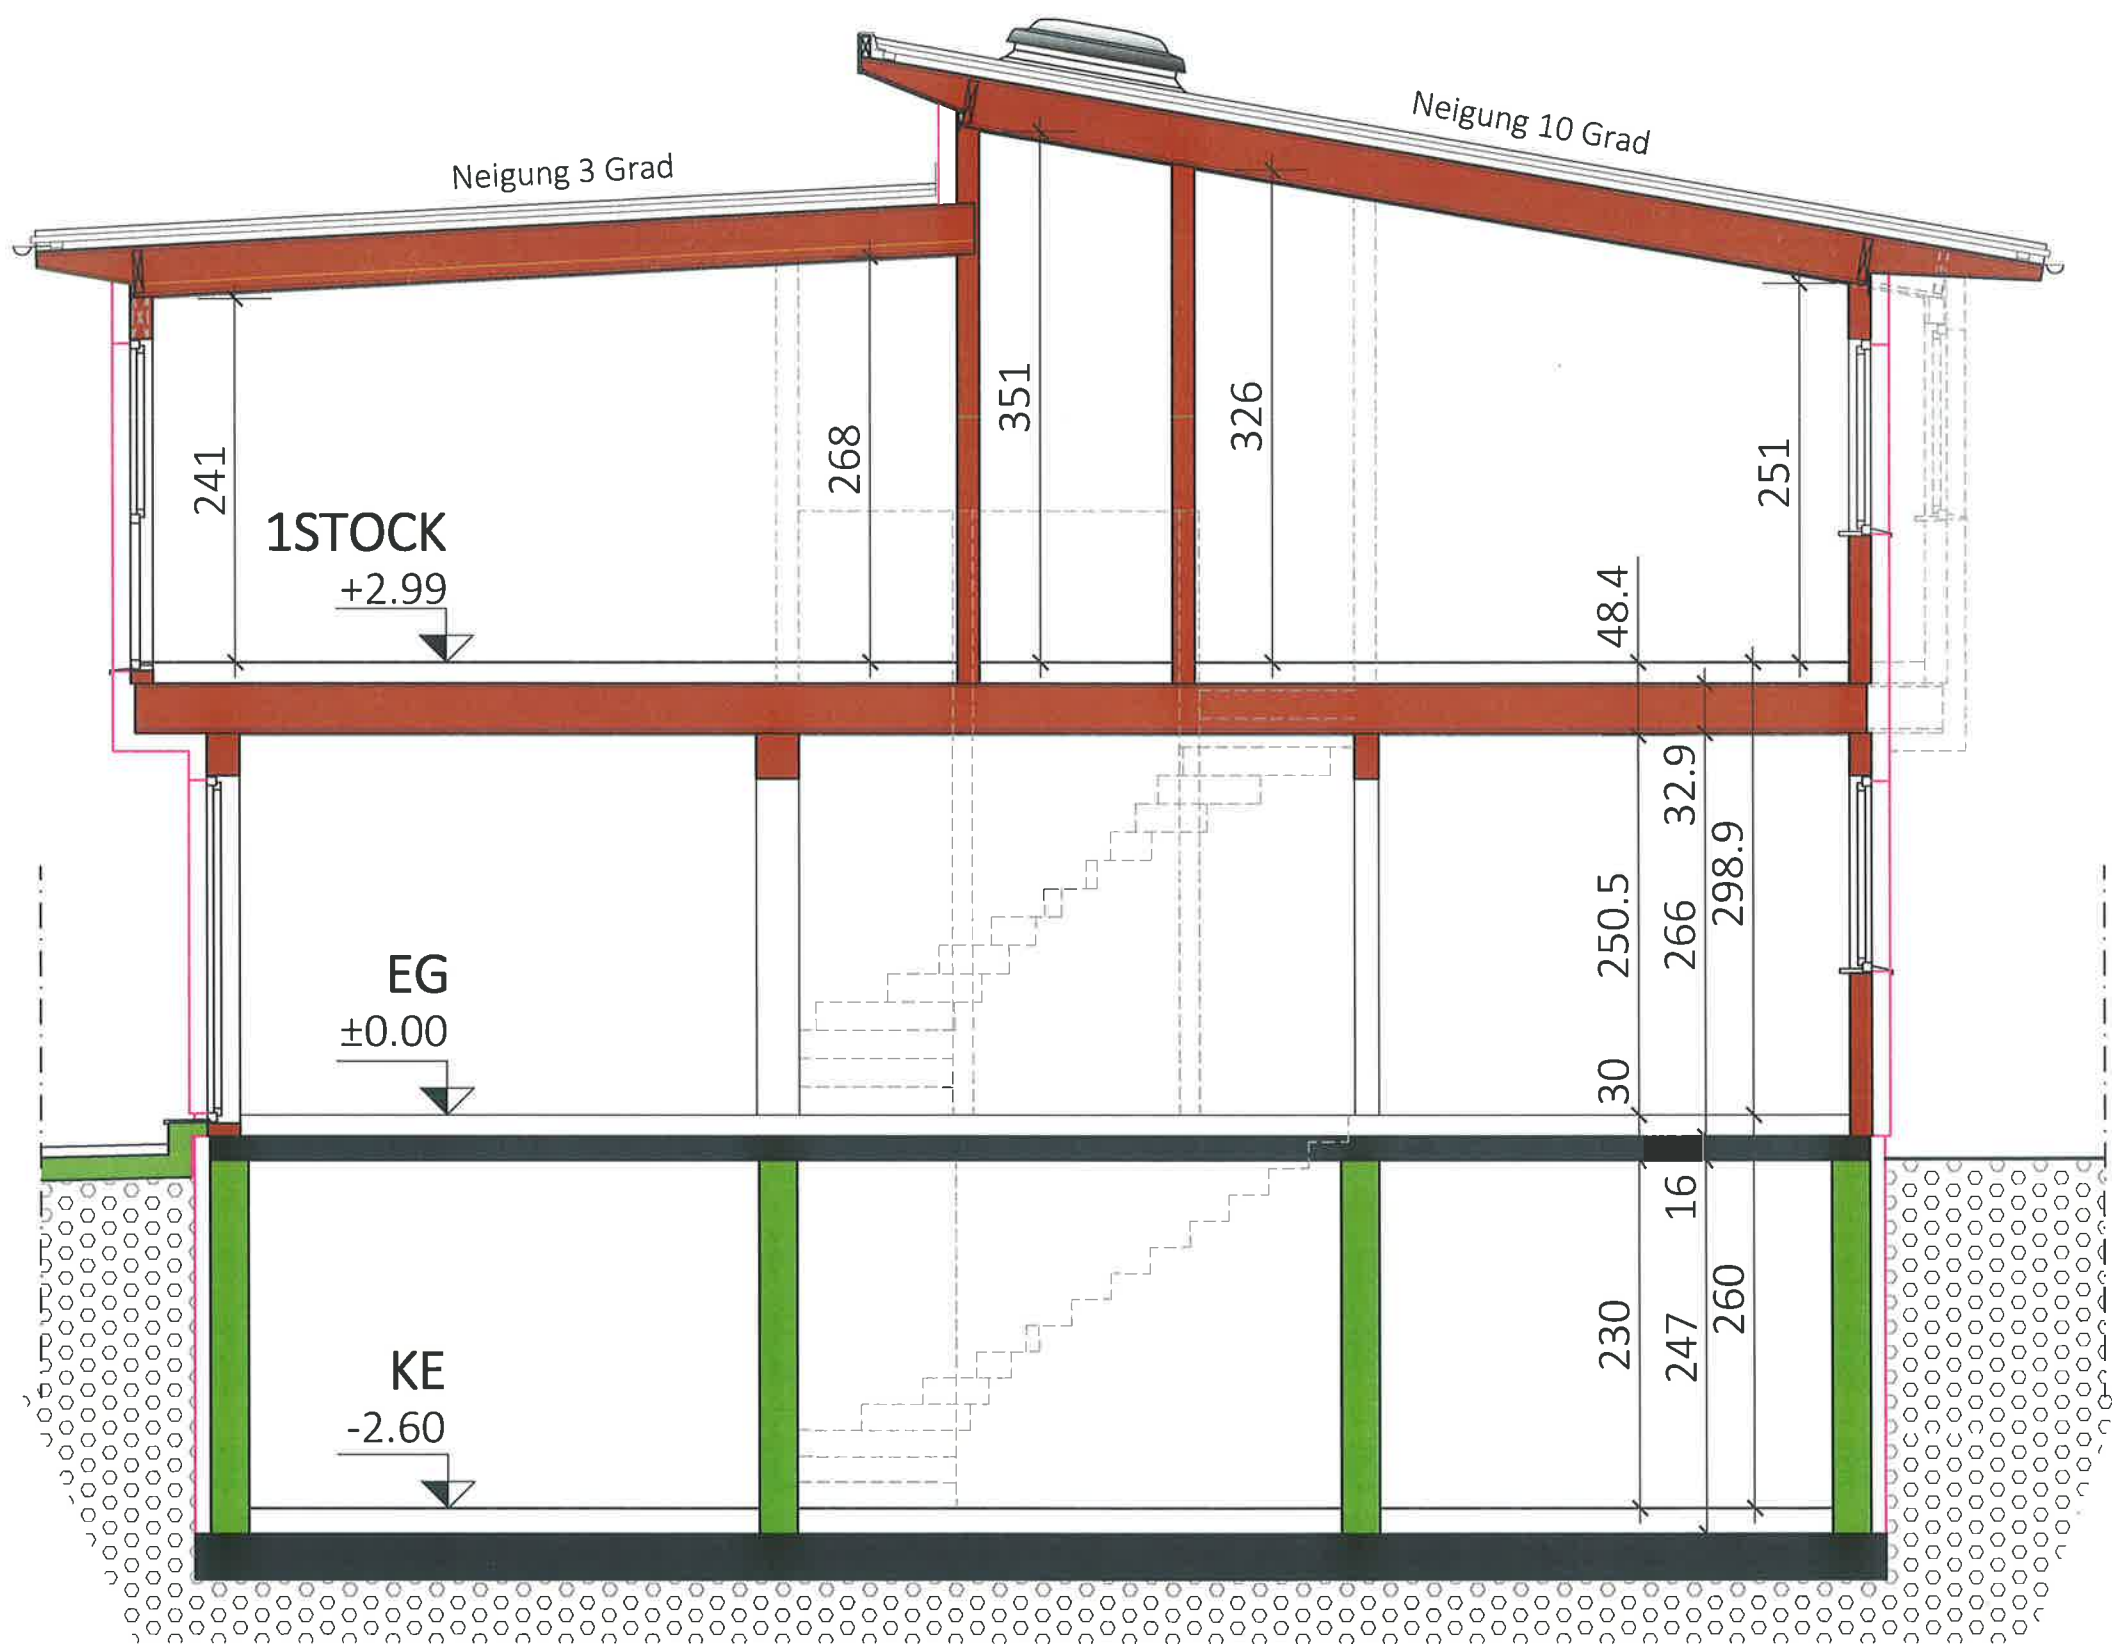

Typ: SONDER
SCHNITT

VORABZUG

Technische Änderungen vorbehalten

M = 1:50

Datum: 10.05.2022

Gez: KS/EG

Änderung: 00.00.2021

Pfad: P:\ PROJEKTE -ACA\22-009 DUMREICHERGASSE 148\GEBÄUDEMODULE\SB-PLÄNE\TOP 2

Plantitel: 22-009-04-SB-SCHNITT-TOP2-4-DUMREICHERGASSE 148.DWG

Freigabe: 16.07.23 MHL



Glorit
Bausysteme
GmbH

A-2301 Gross Enzersdorf
Gloritstraße 2

T: +43 2249 / 7090
W: glorit.at



VORABZUG

Technische Änderungen vorbehalten

M = ANGEPASST

Datum: 01.06.2022

Gez: KS

Änderung: 16.11.22/TW Sockelschiene

Pfad: P:\PROJEKTE -ACA\22-009 DUMREICHERGASSE 148\GEBÄUDEMODULE\SB-PLÄNE\TOP 2

E\SB-PLÄNE\TOP 2

Plantitel: 22-009-05-SB-ANSICHT-TOP2-DUMREICHERGASSE 148.DWG

Freigabe: 21.11.22 HCHL



Glorit
Bausysteme
GmbH

A-2301 Gross Enzersdorf
Gloritstraße 2

T: +43 2249 / 7090
W: glorit.at