


Freigegeben: DI(FH) Ludwig Resnik
 Datum: 19.02.2015

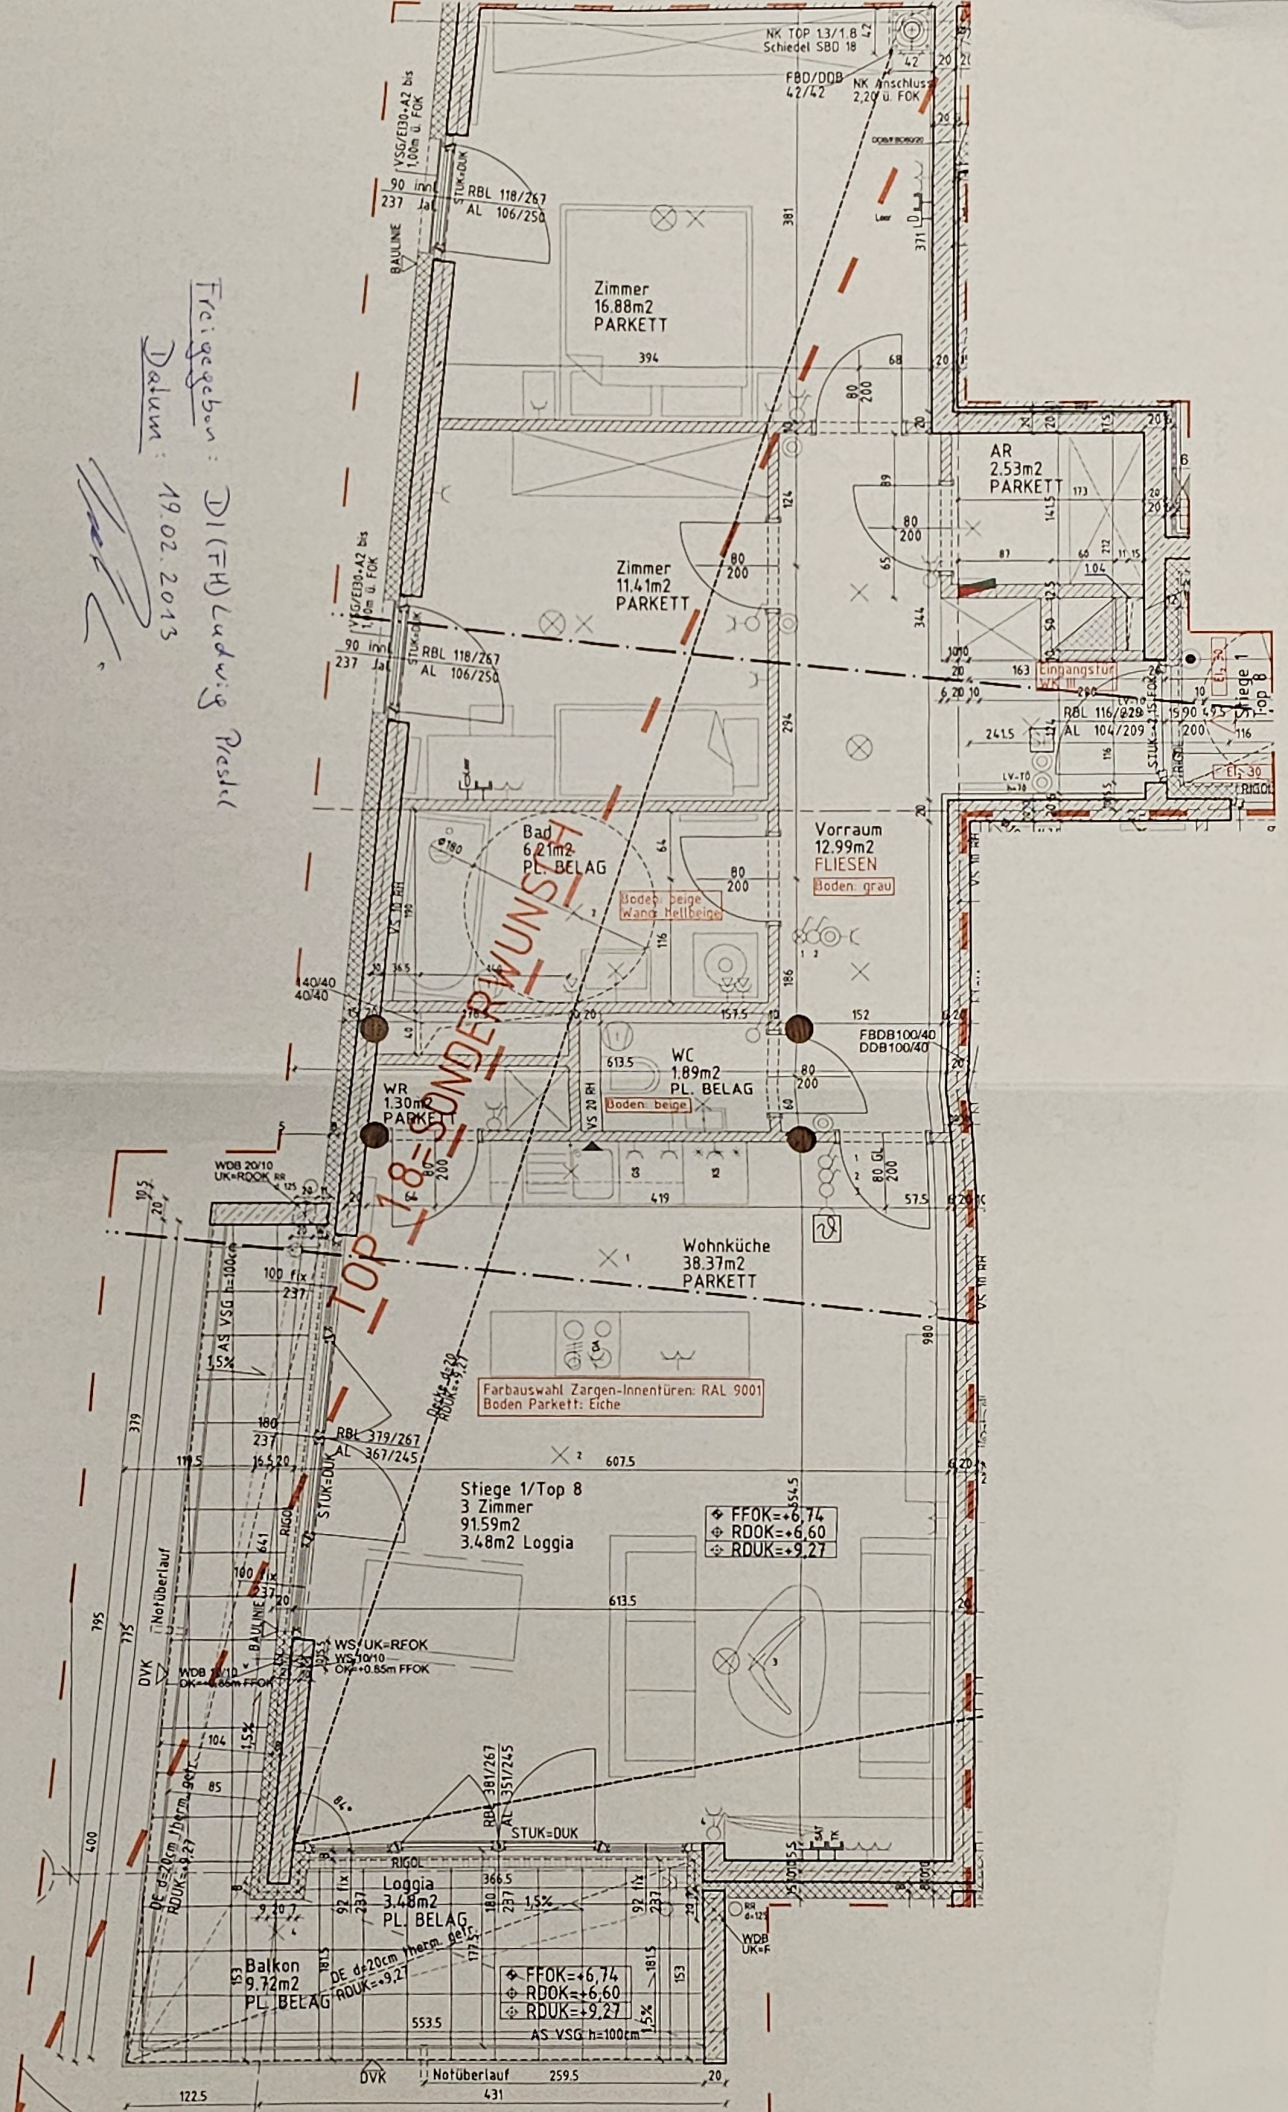

MALEK HERBST
 Architekt
 Keldengasse 17, A-1010 Graz
 T +43(0)31661440-0 F 33
 Schwanenweg Str. 2, A-1040 Wien
 T/F +43(0)19903660
 Zwißlerstr. 6
 www.malekherbst.com
 office@malekherbst.com

Projekt	18.02.13	Plan Nr.		Gez. 1110
Arch. Nr.	130	P/Nr.	11-16	Gepr.

WVG Bursengasse
 Parzell Nr.
 Sondernutz TOP 1.08.2 Obergeschoss

VORABZUG