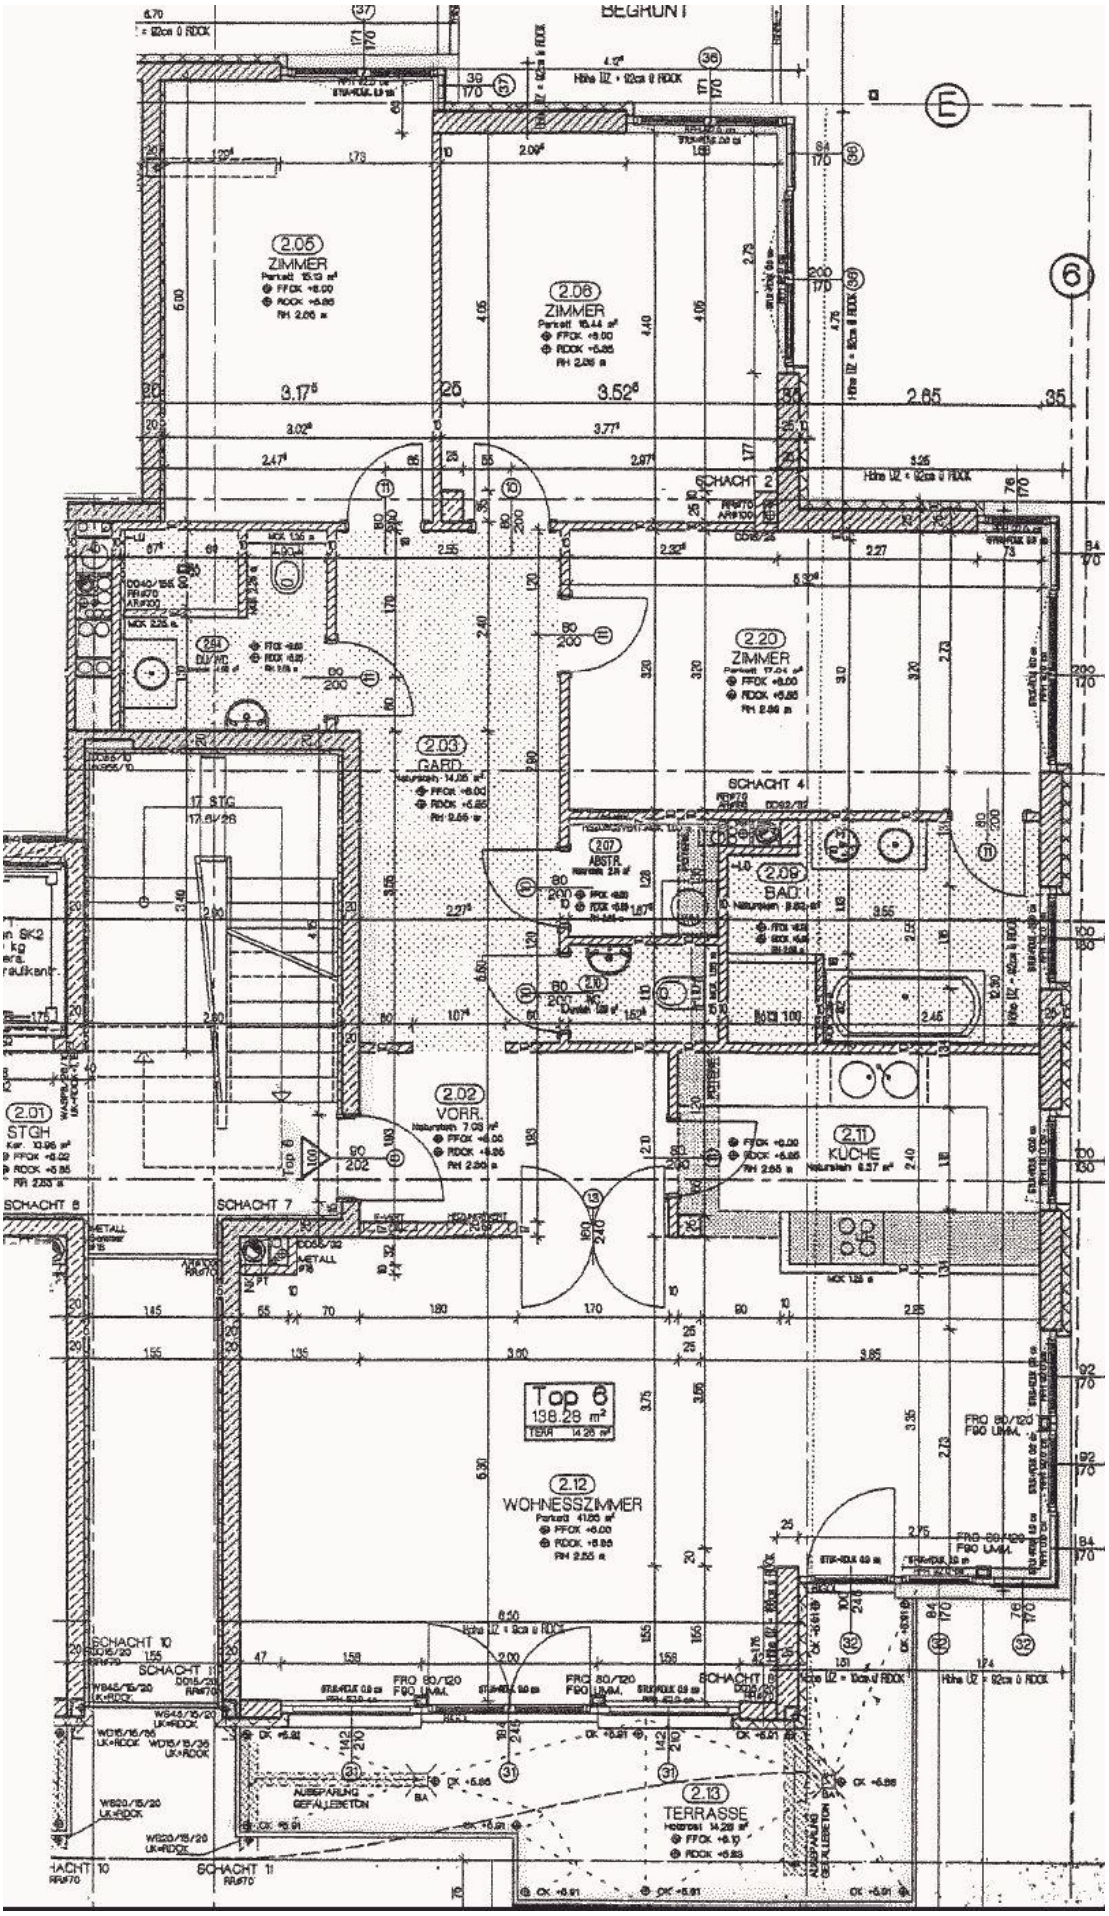
BEGRÜNT
2.05
ZIMMER
2.06
ZIMMER
2.20
ZIMMER
2.03
GARD.
2.07
ABSTR.
2.09
BAD I
2.10
WC
2.02
VORR.
2.11
KÜCHE
2.01
STGH
17 STG
SCHACHT 2
SCHACHT 4
SCHACHT 7
SCHACHT 8
Top 6
138.28 m²
2.12
WOHNESSZIMMER
2.13
TERRASSE
SCHACHT 10
SCHACHT 11
AUSSPARUNG GEFÄLLEBETON
FRO 60/120 FGO UMM.