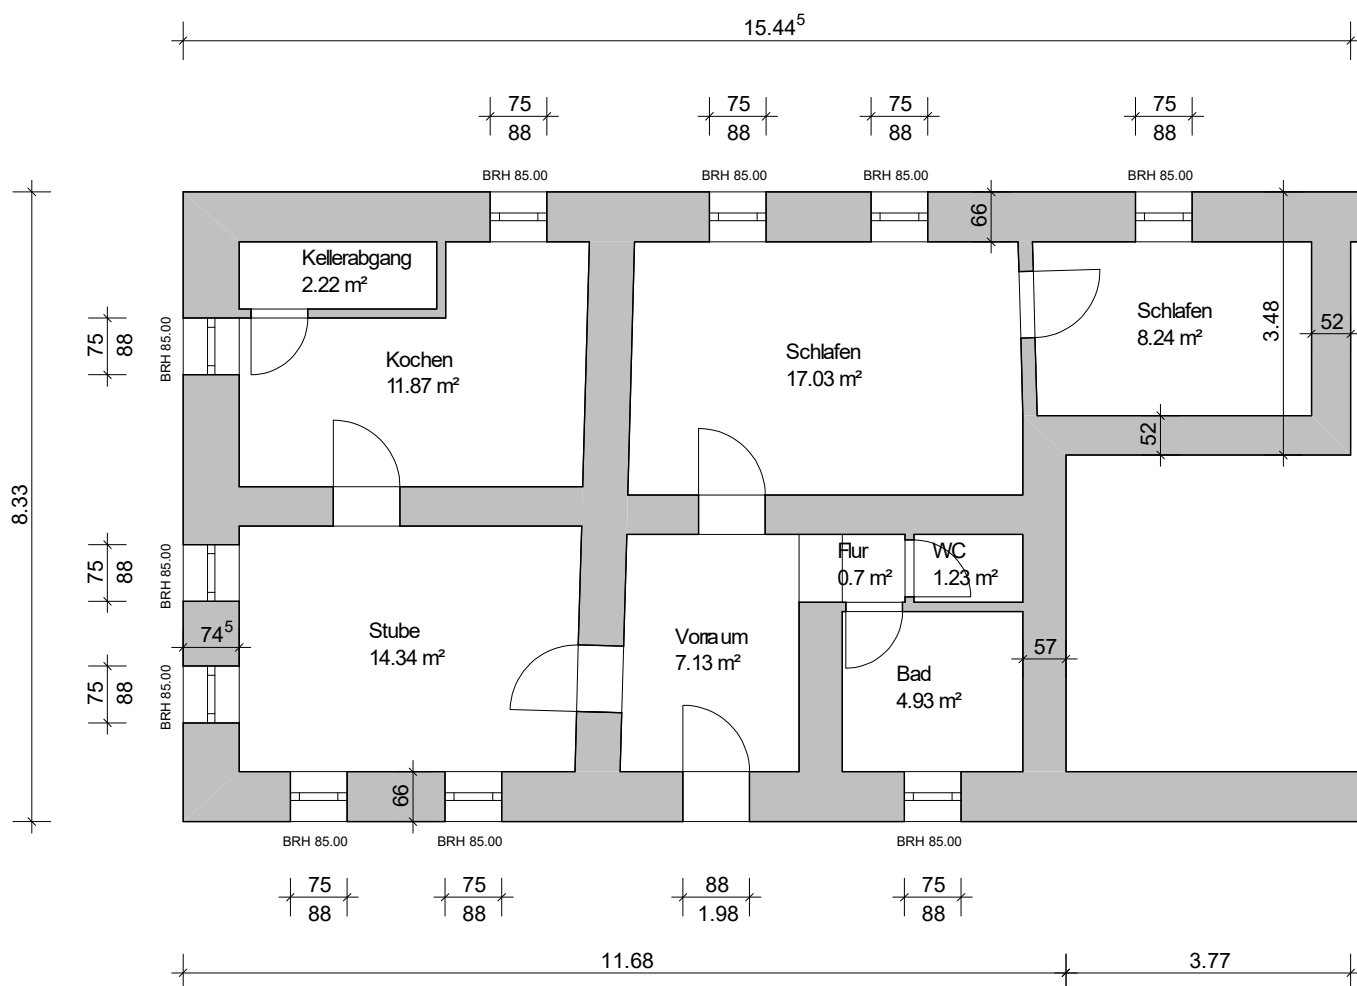


Pühringer BAU-PLANUNG-AUSFÜHRUNG

0650 33 66 311 Franz Pühringer, Vorderanger 2, Klaffer

Bauherr: Grabner Christian

Projekt: Bestandsskizze Ritzersdorf 6, St. Martin

Bauteil: Erdgeschoss

Gezeichnet:

Plan-Nr.:

Maßstab: 1 : 100

Datum: 11.07.2026