


ERDGESCHOSS

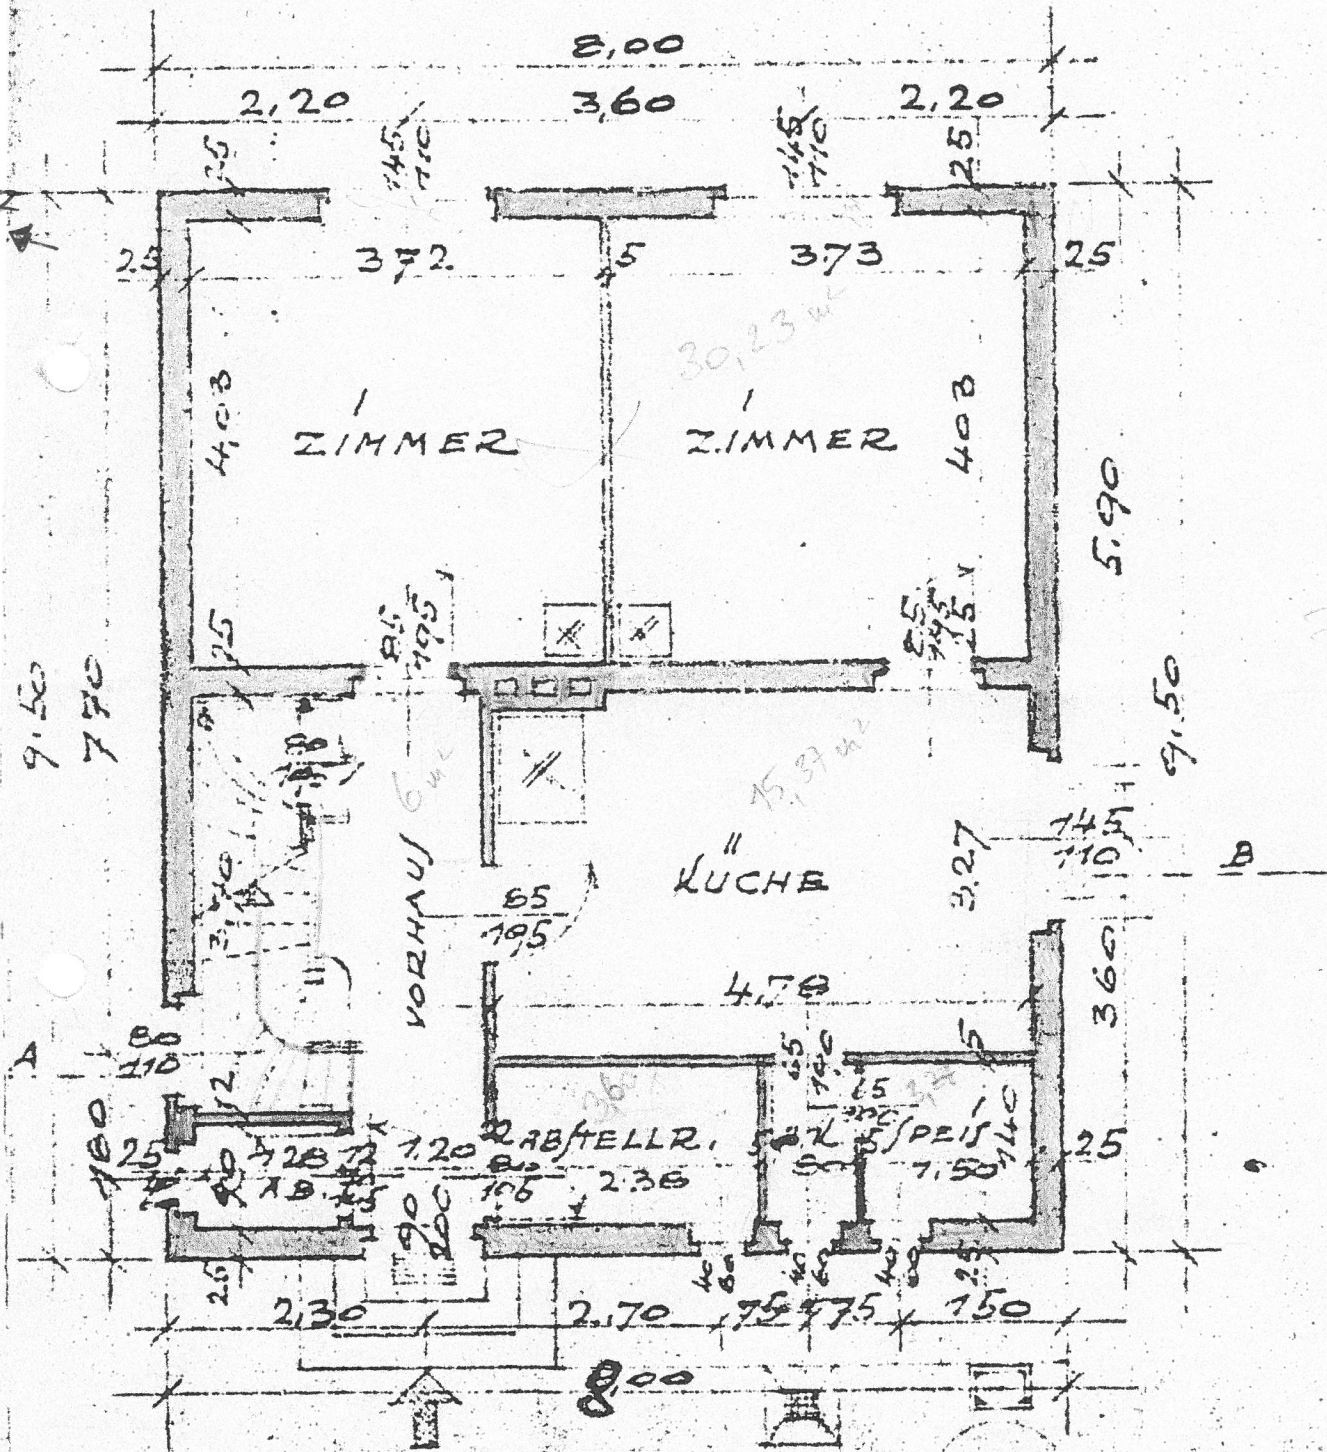



72 m²

Gemeinde Hirsching
Bez. Linz-Land

Die Bauverwilligung wurde mit Bescheid
vom 9.3.1949, Zf. 605/2-49 erteilt.
1949.

DACHGESCHOSS

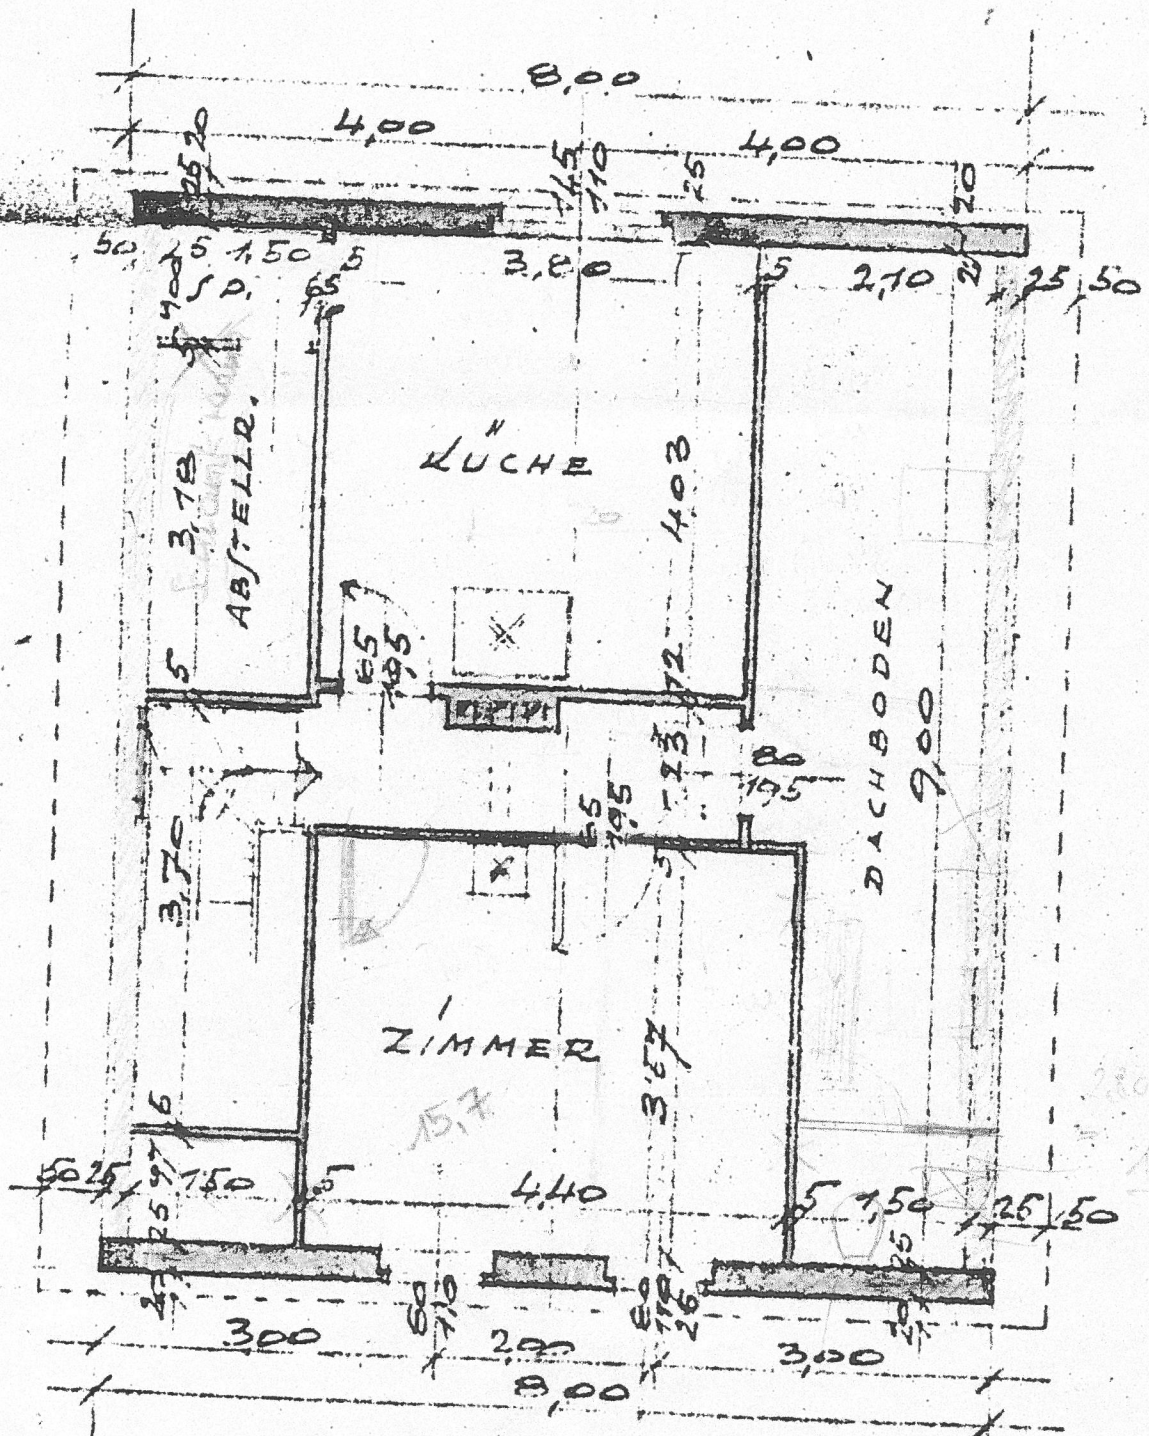

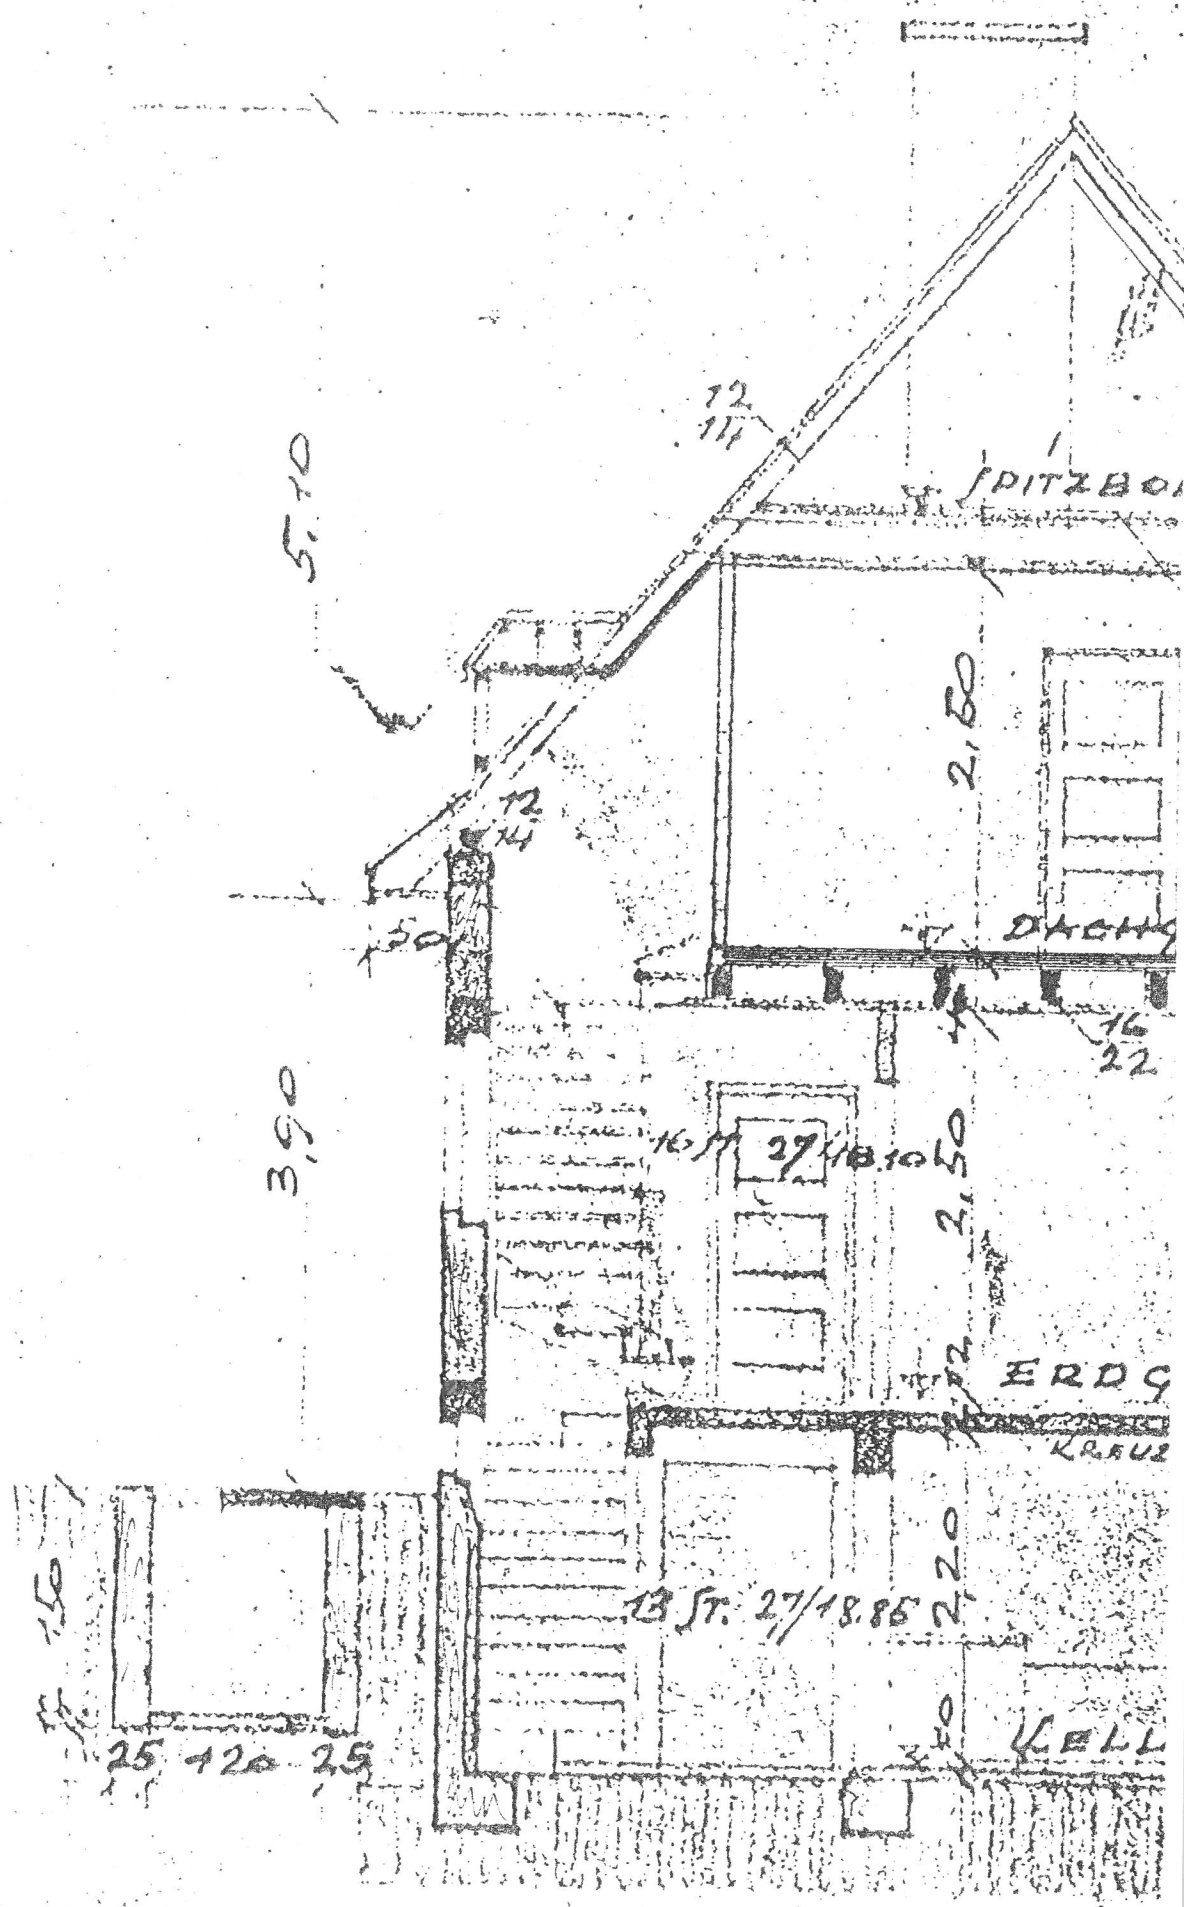

L A C E P L A N