



TRIO MONDSEELAND

TOP C 02

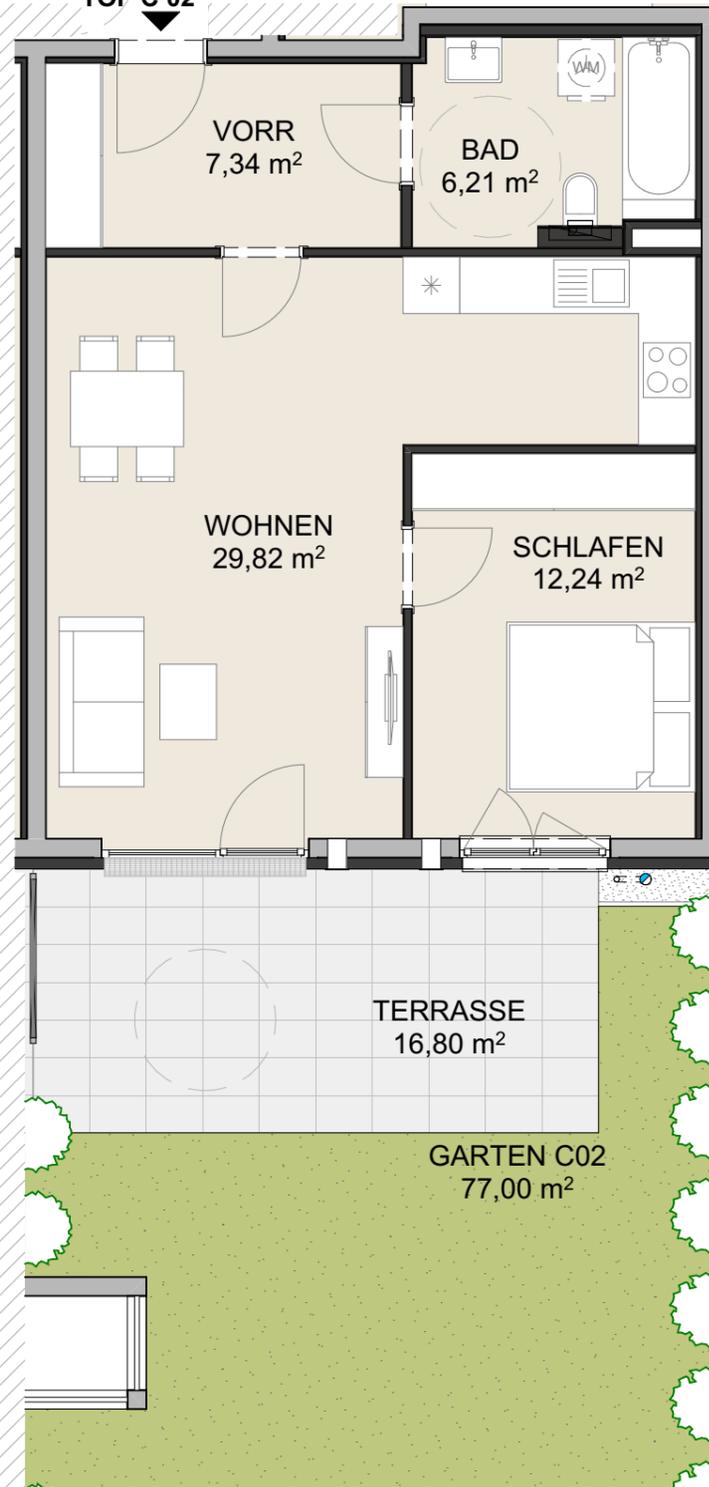

LAGE

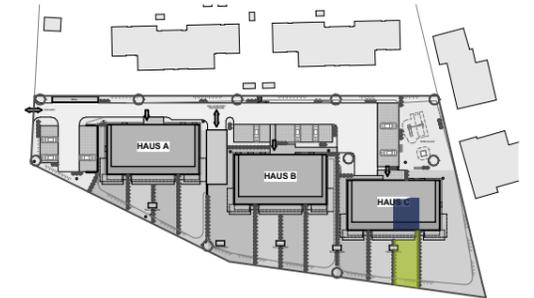

TOP C02 / EG

TOP C 02

BAD		6,21
SCHLAFEN		12,24
VORR		7,34
WOHNEN		29,82
WOHNFLÄCHE		55,61 m²
ERDGESCHOSS	TERRASSE	16,80
ERDGESCHOSS	BÖSCHUNG C02	ca. 13,00
ERDGESCHOSS	GARTEN C02	ca. 77,00

Planstand 2023.07.24

Diese Abbildung ist eine schematische Darstellung. Gültig ist das Natur-, Rohbaumaß. Möblierung gemäss Vorschlag des Bauträgers.

Maßstab 1:75

0m | 1m | 2m