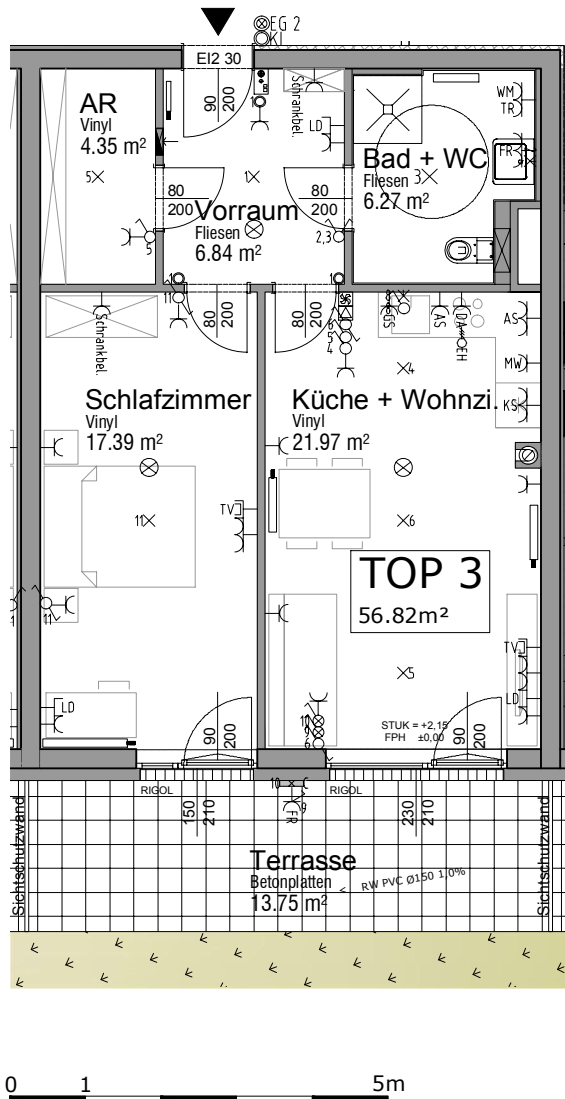


BETREUTES WOHNEN
3170 HAINFELD, Ramsauer Straße 8**TOP 3**
ERDGESCHOSS

WNFL: 56,82m²


TERRASSE: 13,75m²

KELLERABTEIL: 2,48m²

MAßSTAB: 1:100

LEGENDE:

- PH Parapethöhe
- TKS / KS Tief- bzw. Kühlschrank
- GS Geschirrspüler
- DA Dunstabzugshaube
- EH E-Herd
- MW Mikrowelle
- AS Arbeitsschuko
- WM Waschmaschine
- TR Trockner
- Ausschalter
- Ausschalter mit Kontrolllicht
- Wechselschalter
- Wechselschalter mit Kontrolllicht
- Serienschalter
- Taster
- Tastschalter mit Orientierungslicht
- Leerdose Bedienelement Heizung
- Bedienelement Lüftung
- FR Feuchtraum Schukosteckdose mit Klappe
- Schukosteckdose
- Schukosteckdose 2-fach
- Bewegungsmelder 360°
- Innengegensprechstelle
- TV TV-Anschlussdose
- TEL TEL/Internet-Anschlussdose
- Wohnungsverteiler (Starkstrom)
- Optischer Rauchmelder (Homemelder)
- KL Klingeltaster

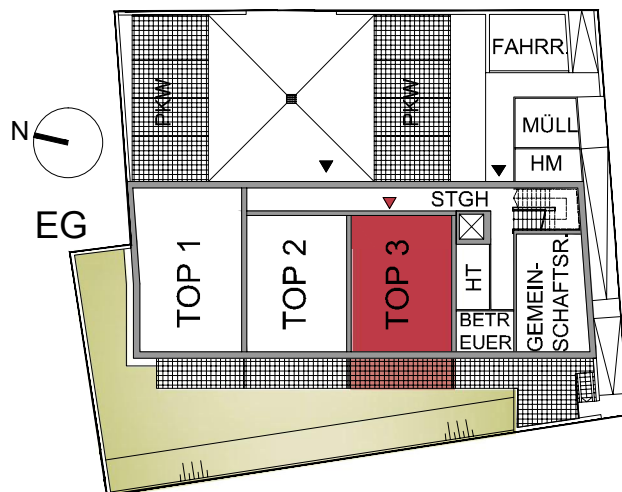

PLANSTAND: 30.10.2015

ÄNDERUNGEN INFOLGE BEHÖRDENAUFLAGEN, HAUSTECHNISCHER UND KONSTRUKTIVER MASSNAHMEN VORBEHALTEN. STATISCHE UND BAUPHYSIKALISCHE DETAILS SIND NICHT PLANINHALT. DIE WOHNUNGS- UND RAUMGRÖßEN SIND CA-ANGABEN UND KÖNNEN SICH AUFGRUND DER DETAILPLANUNG ÄNDERN. EINRICHTUNG ERFOLGT LT. AUSSTATTUNGSBESCHREIBUNG. HEIZKÖRPER-SYMBOLS SIND NICHT MASSGENAU UND DEFINIEREN NUR DIE VORAUSSICHTLICHE LAGE. DIESER PLAN IST ZUM ANFERTIGEN VON EINBAUMÖBELN NICHT GEEIGNET. NATURMASSE NEHMEN!