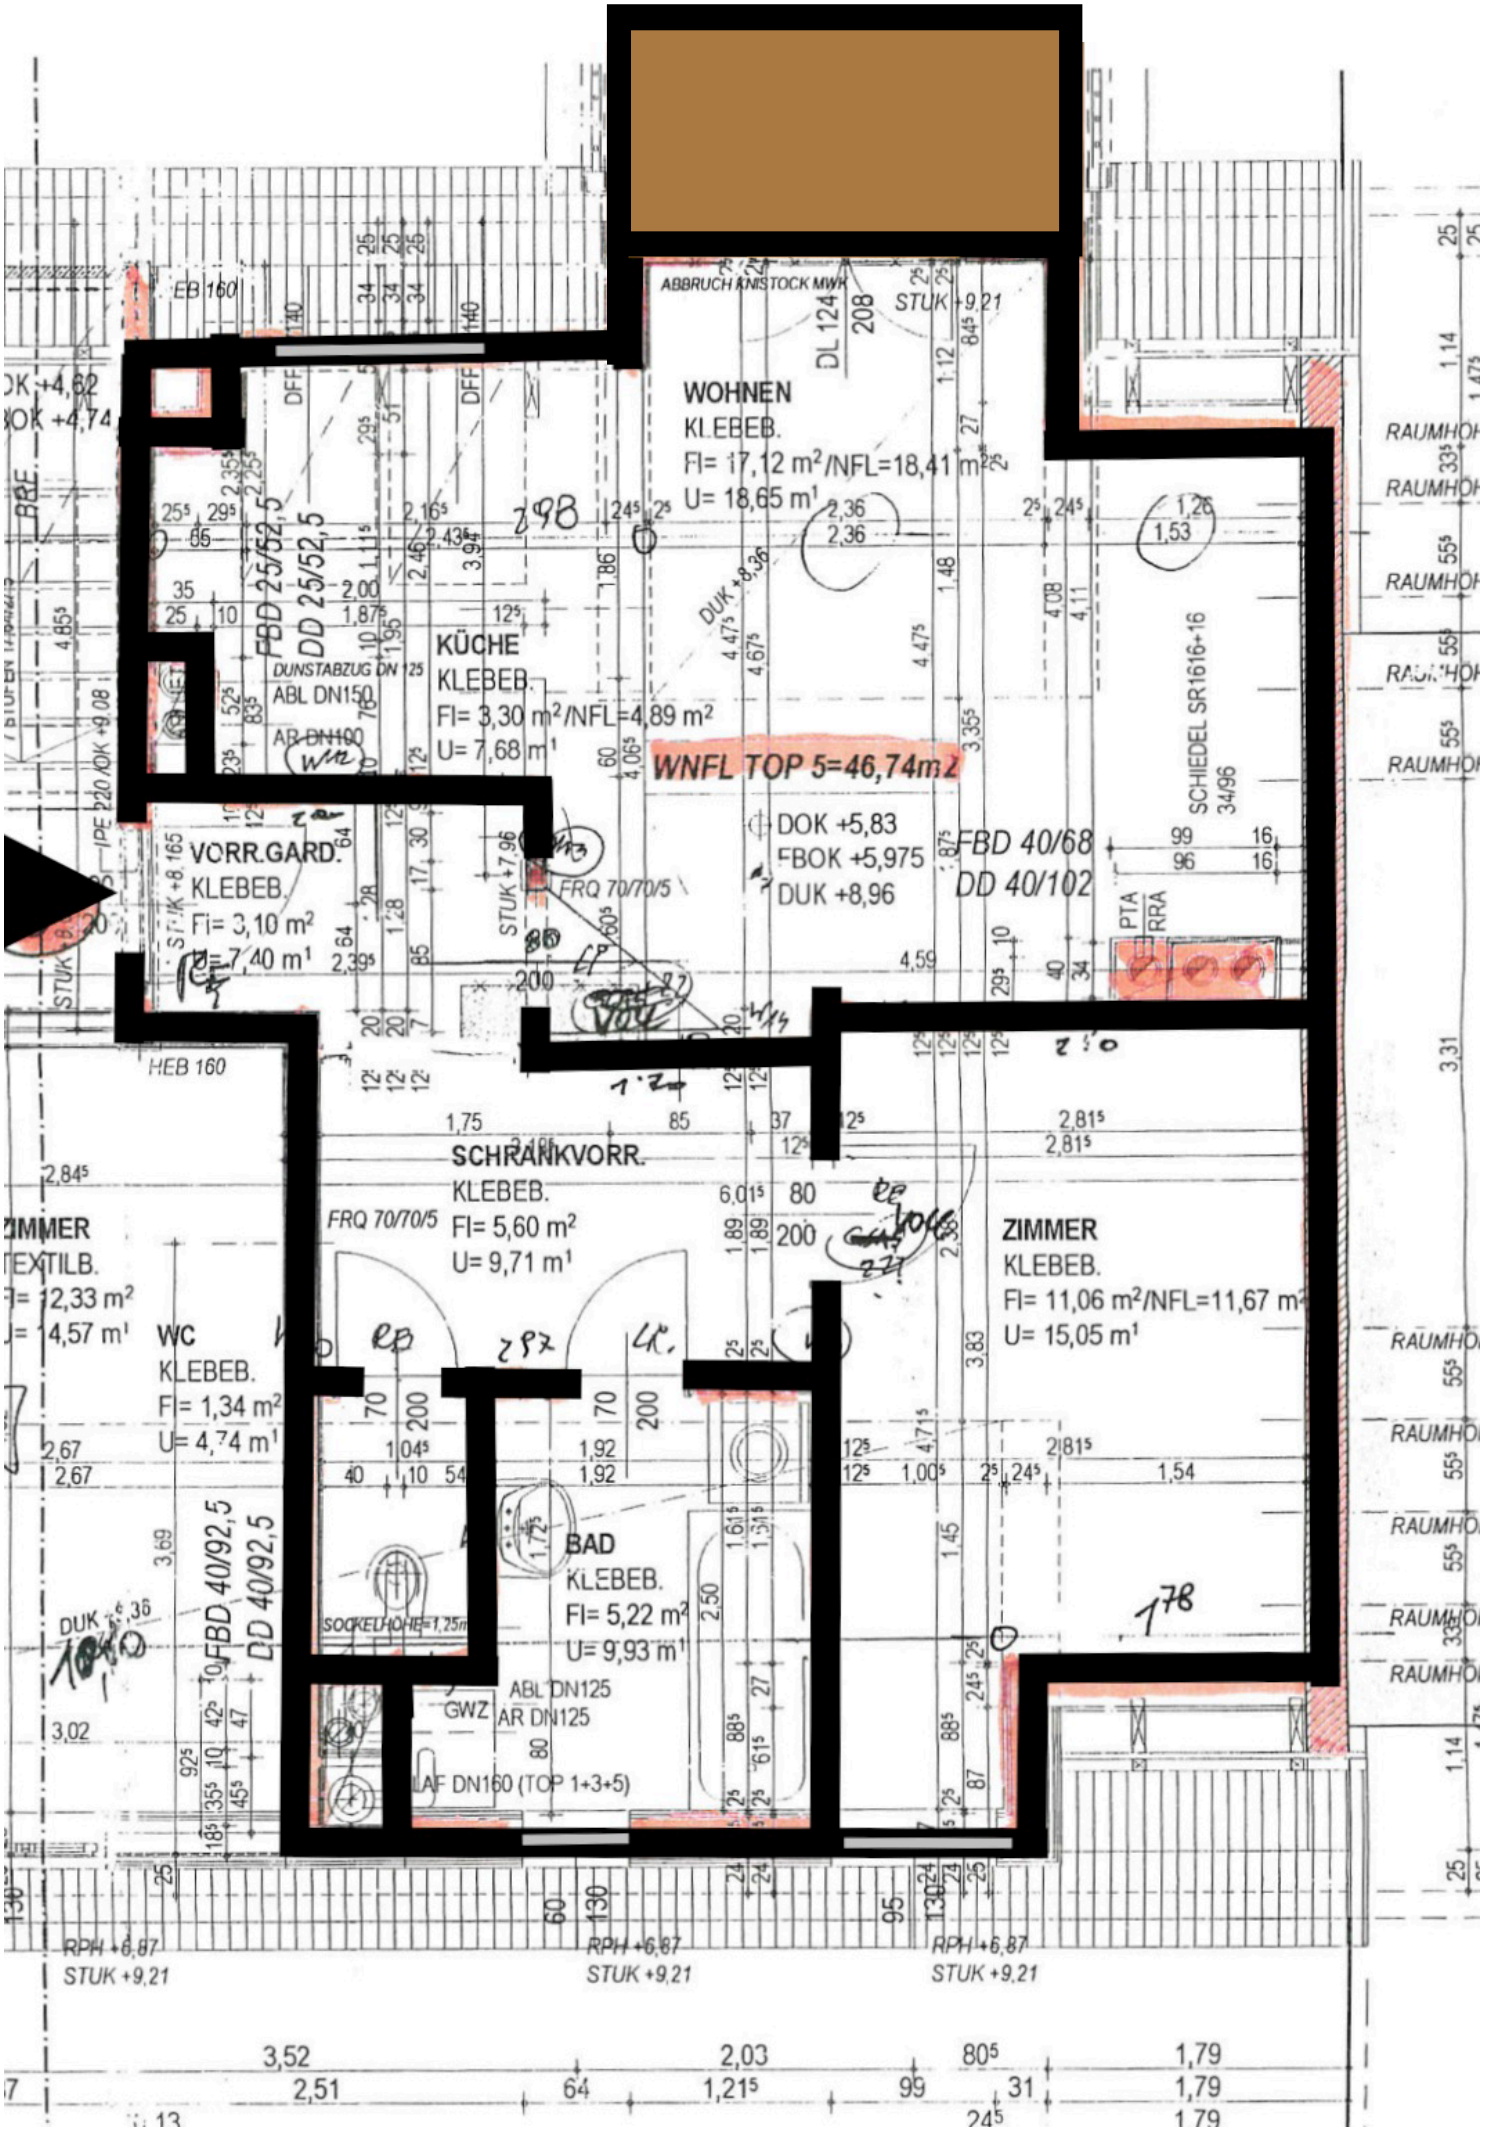
WOHNEN
KLEBEB.
FI= 17,12 m²/NFL=18,41 m²
U= 18,65 m¹
KÜCHE
KLEBEB.
FI= 3,30 m²/NFL=4,89 m²
U= 7,68 m¹
WNFL TOP 5=46,74m2
DOK +5,83
FBOK +5,975
DUK +8,96
VORR.GARD.
KLEBEB.
FI= 3,10 m²
U= 7,40 m¹
SCHRANKVORR.
KLEBEB.
FI= 5,60 m²
U= 9,71 m¹
ZIMMER
TEXTILB.
WC
KLEBEB.
FI= 1,34 m²
U= 4,74 m¹
BAD
KLEBEB.
FI= 5,22 m²
U= 9,93 m¹
ZIMMER
KLEBEB.
FI= 11,06 m²/NFL=11,67 m²
U= 15,05 m¹
ABBRUCH KNISTOCK MWK
DUNSTABZUG DN 125
ABL DN150
AR DN100
FRQ 70/70/5
SCHIEDEL SR1616+16
34/96
FBD 25/52,5
DD 25/52,5
FBD 40/68
DD 40/102
FBD 40/92,5
DD 40/92,5
SOCKELHÖHE=1,25m
ABL DN125
AR DN125
LAF DN160 (TOP 1+3+5)
HEB 160
IPE 220
RPH +6,87
STUK +9,21