



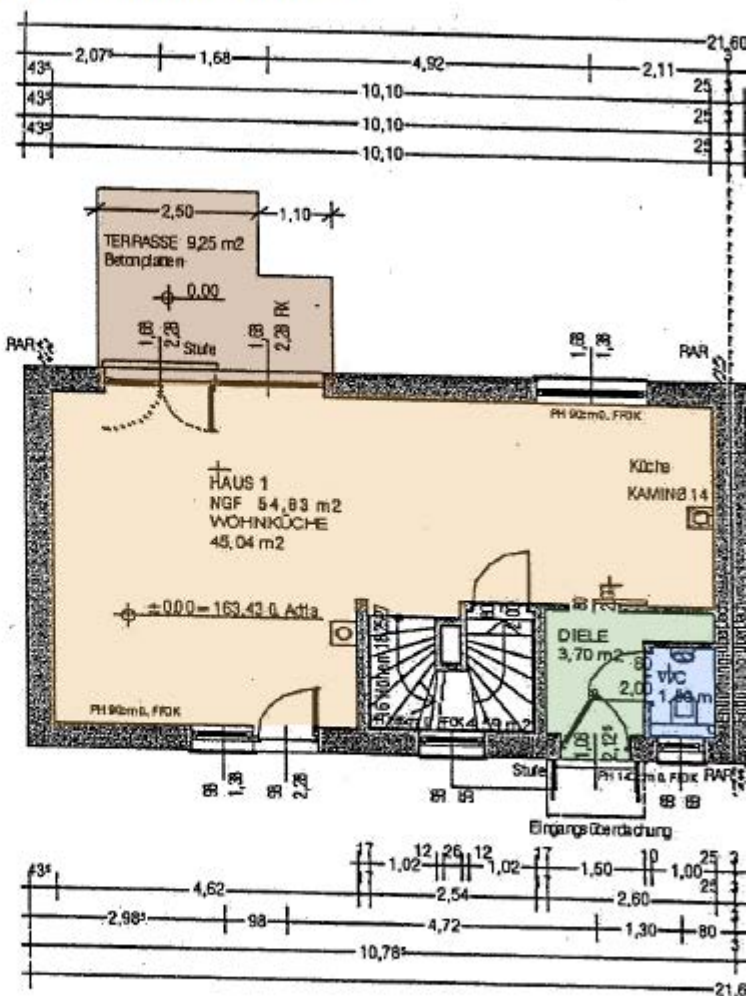

ERDGESCHOSS


Alle Angaben und Maße sind ohne Gewähr


AUSFÜHRUNGSPLAN DACHGESCHOSS M 1:50

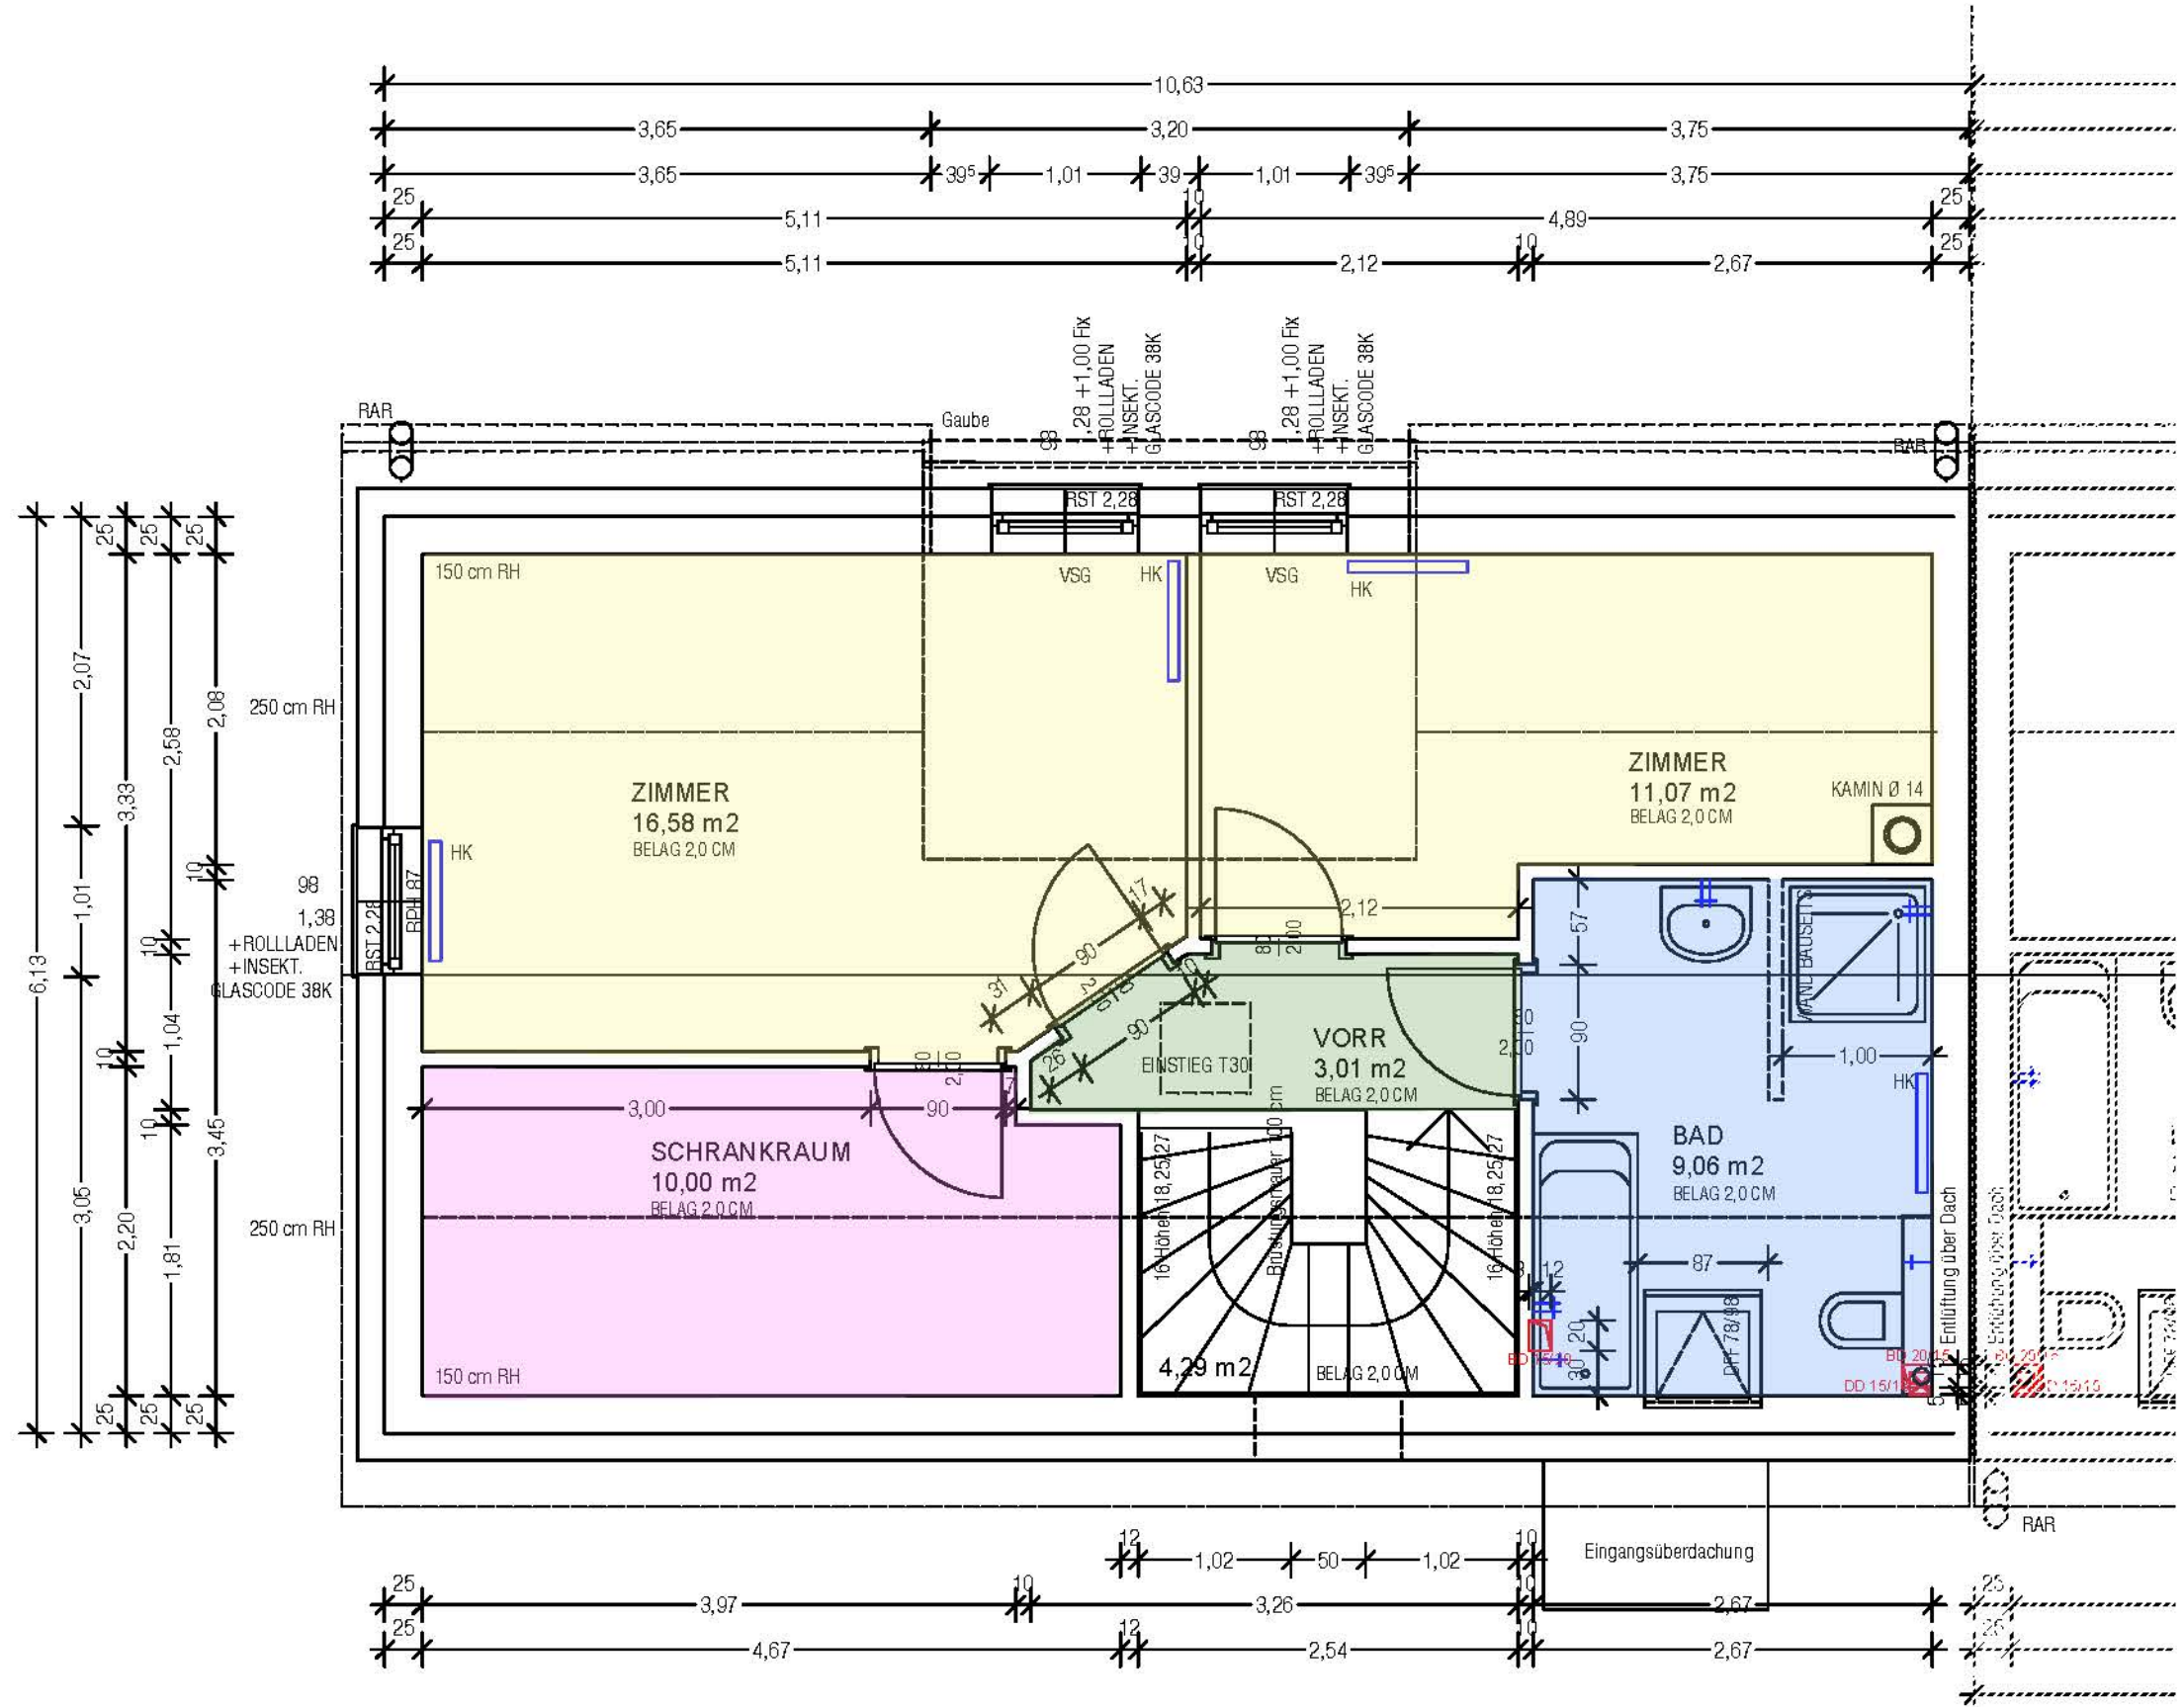


AUSFÜHRUNGSPLAN KELLER M 1:50

Alle Angaben und Maße sind ohne Gewähr

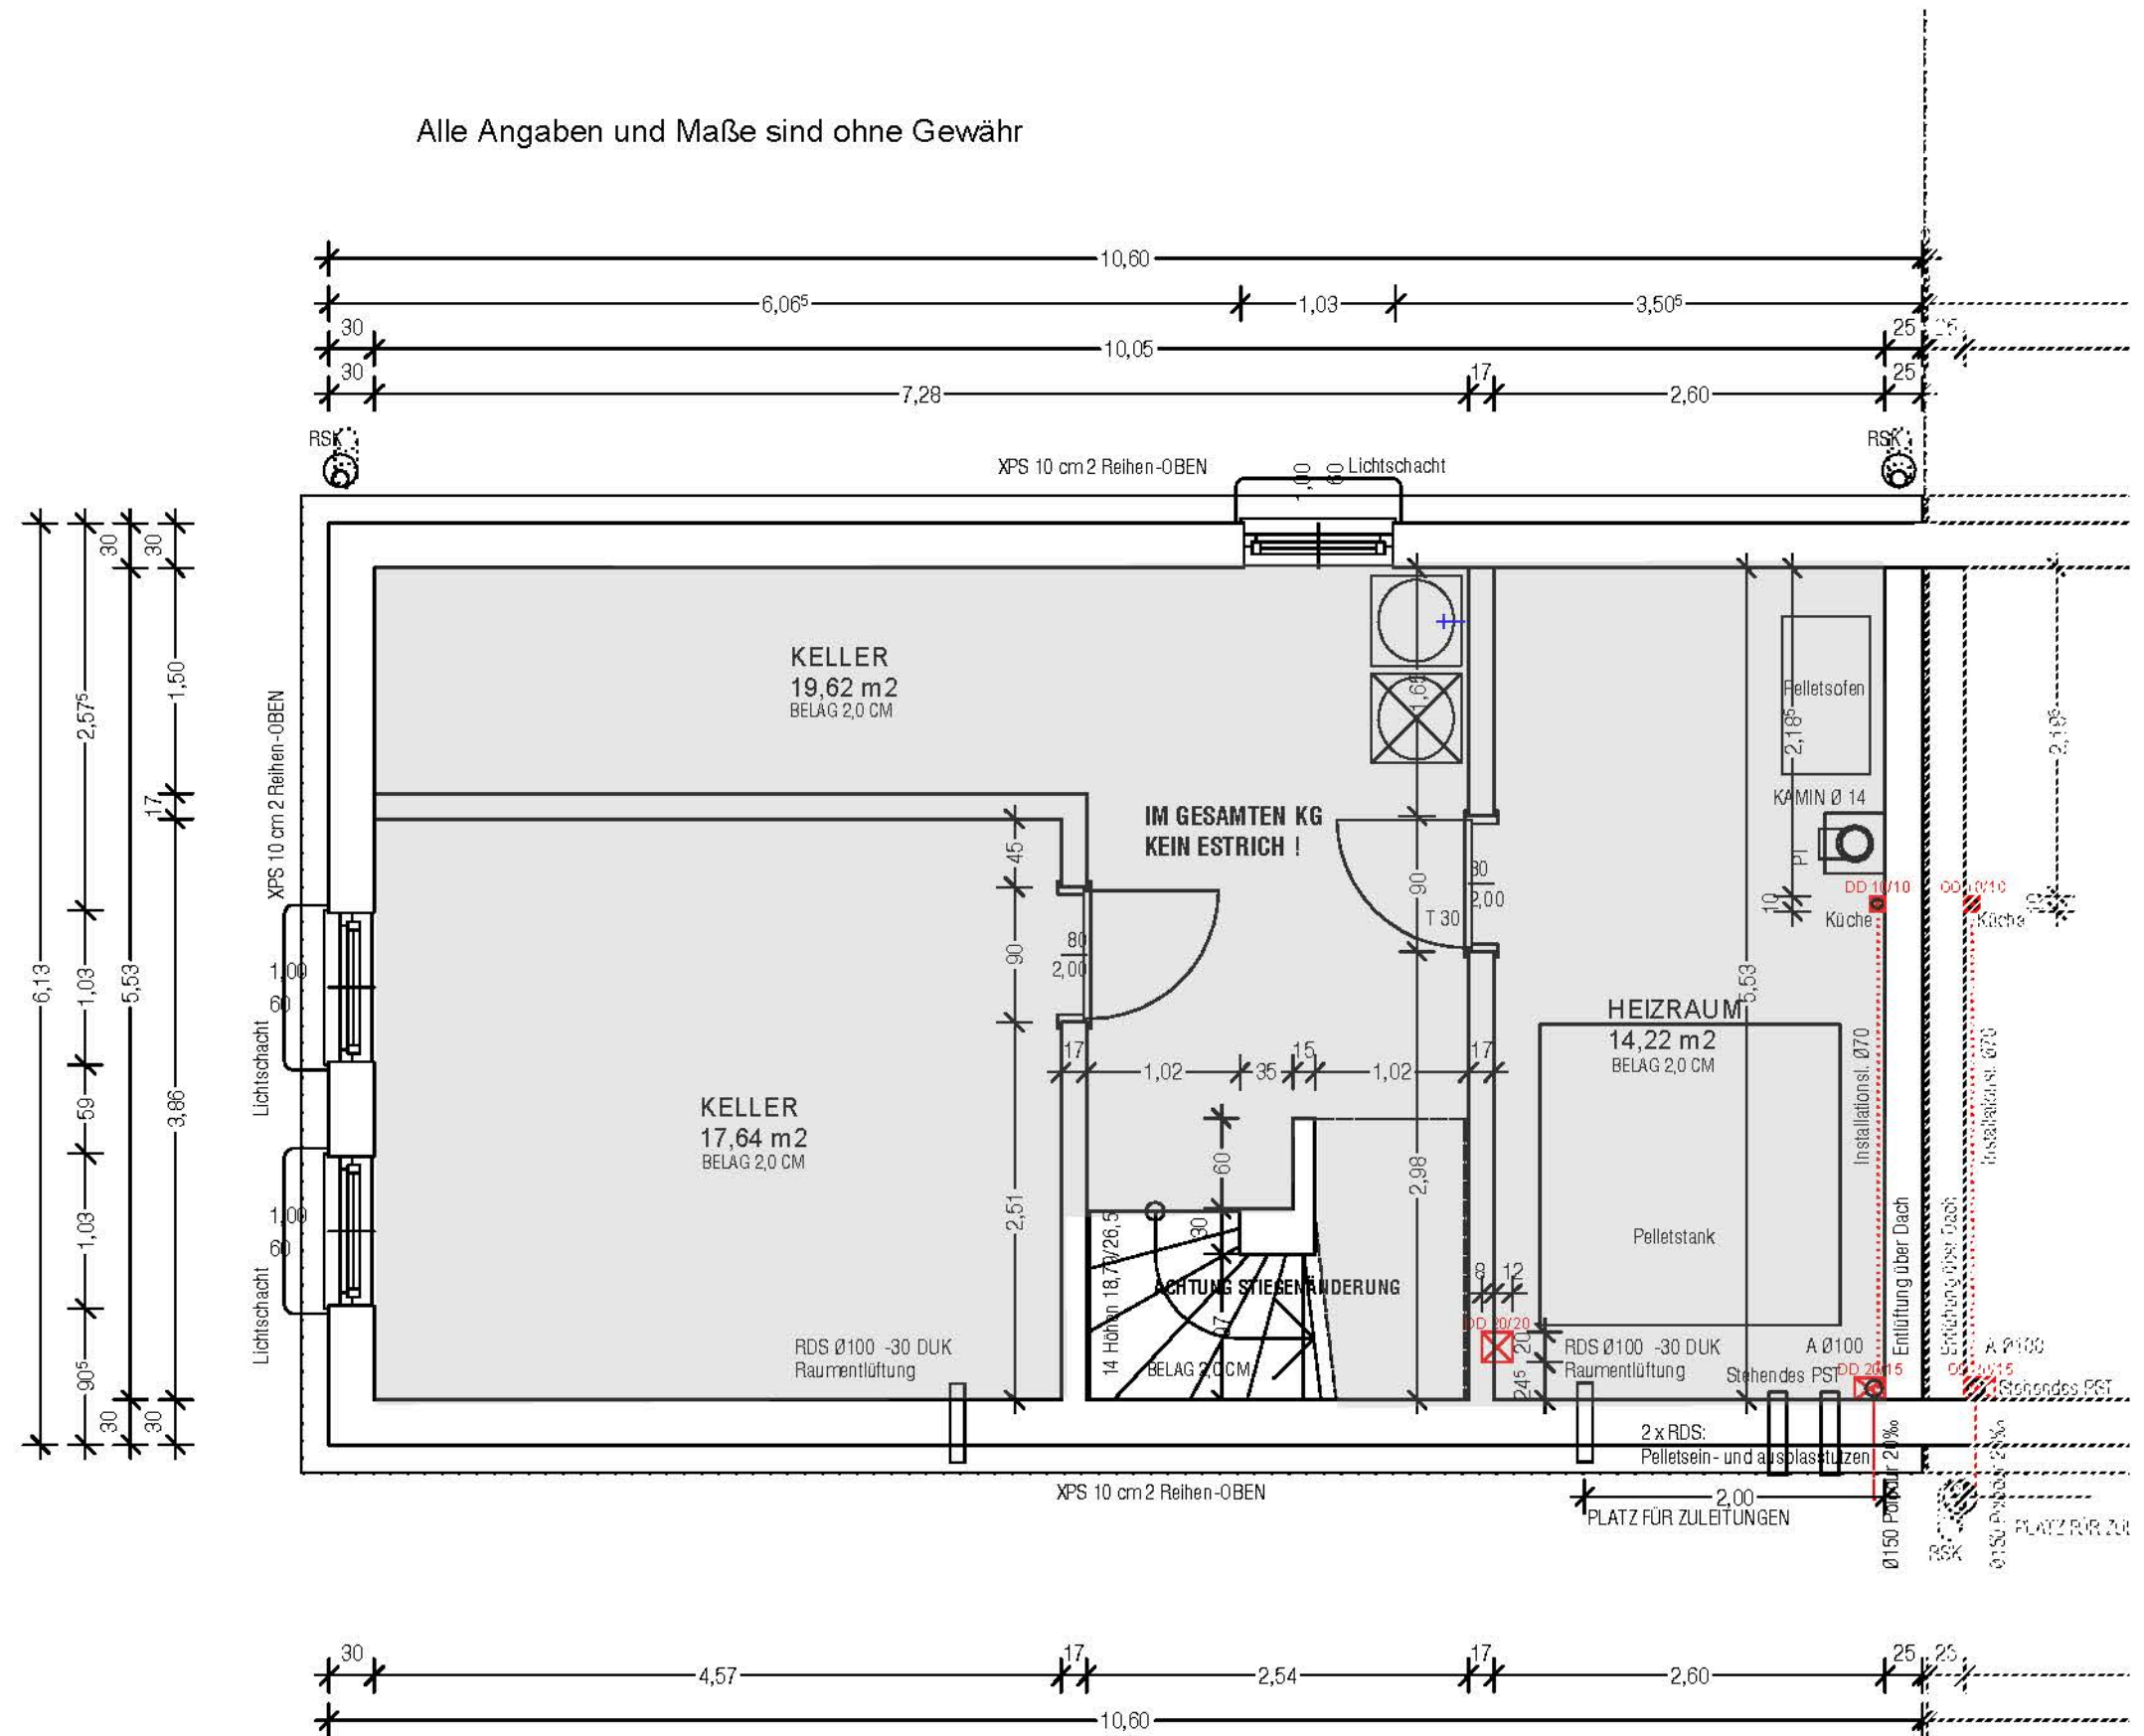


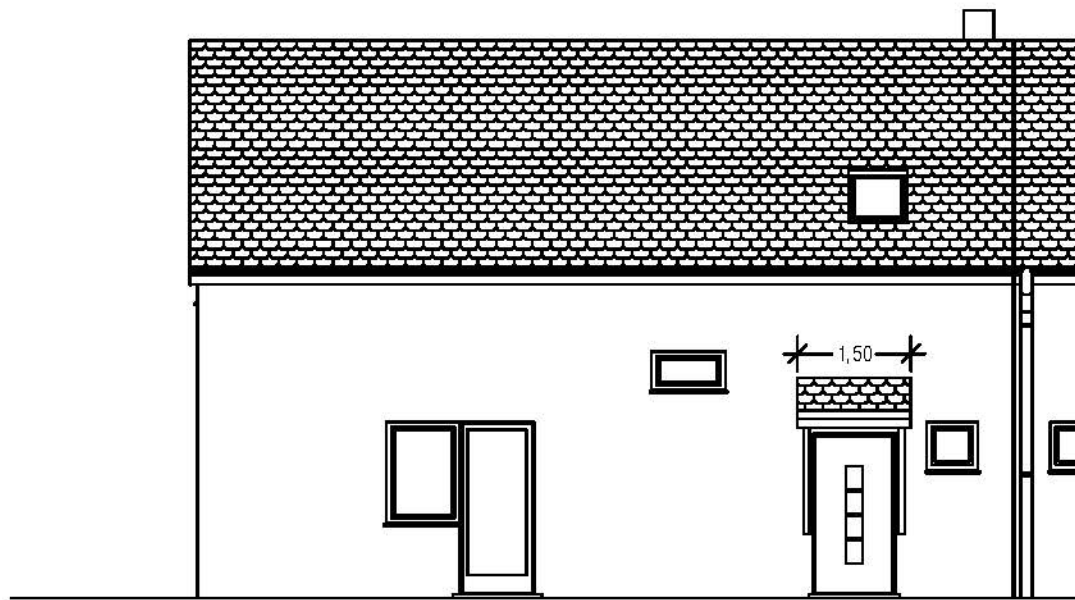

Nordansicht

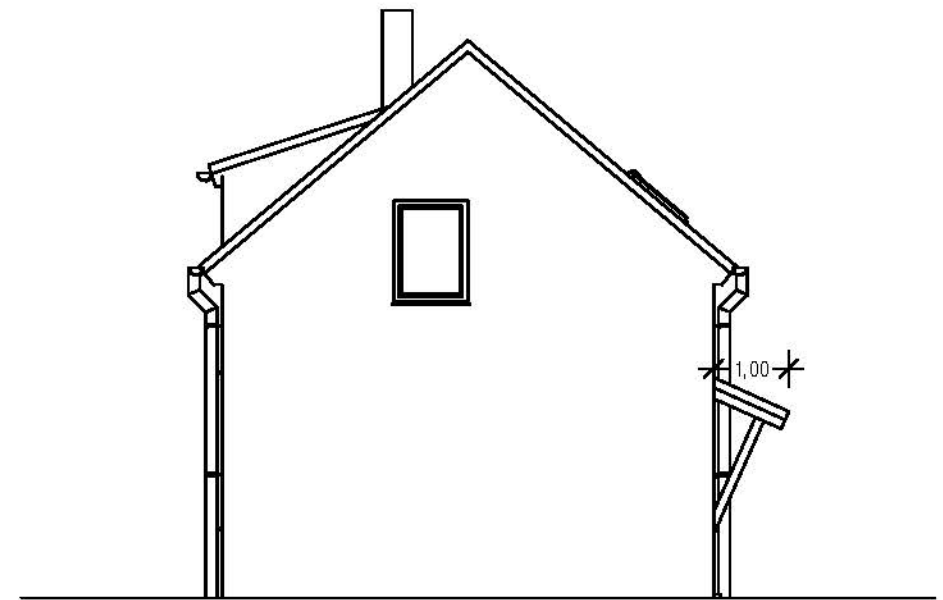

Ostansicht

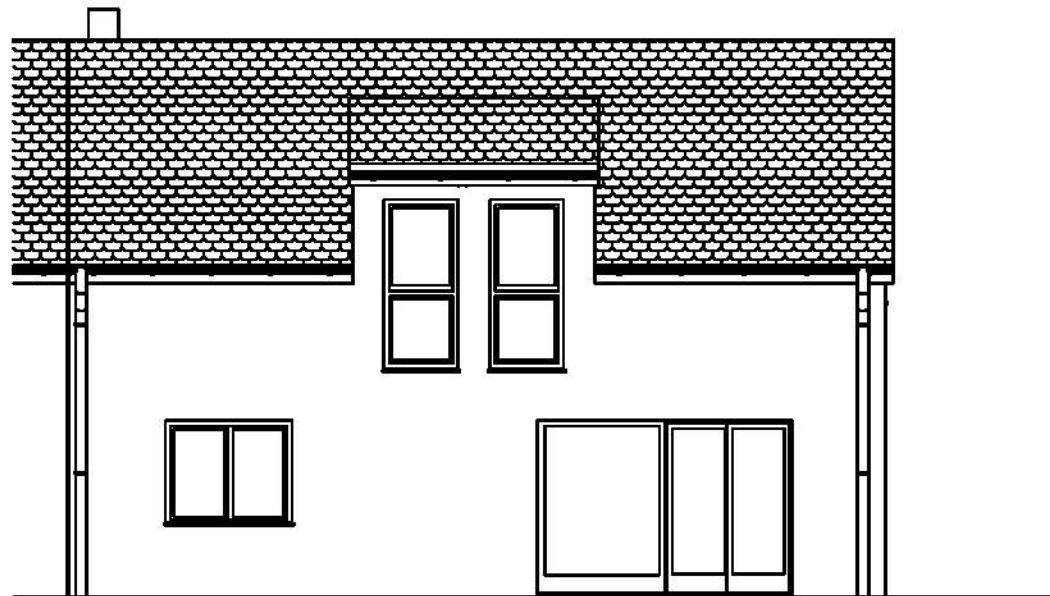

Südansicht