




Planart	EINREICHPLAN ZUR ABWEICHUNG VOM BEWILLIGTEN BAUVORHABEN	Parzelle	A
Bauvorhaben	NEUBAU EINES EINFAMILIENHAUSES, EINER GARAGE UND VON ÜBERDACHUNGEN IN 3430 TULLN.		B
			C
			D
Lageplan 1:500			
Bauwerber		Grundigentümer	
Planverfasser		Bauführer	
Planinhalt	LAGEPLAN, GRUNDRISSSE, SCHNITTE, ANSICHTEN		
Baubehörde	Datum	MÄRZ 2019	
	Maßstab	1:100	
	Plannummer	WSTU 3-W02	

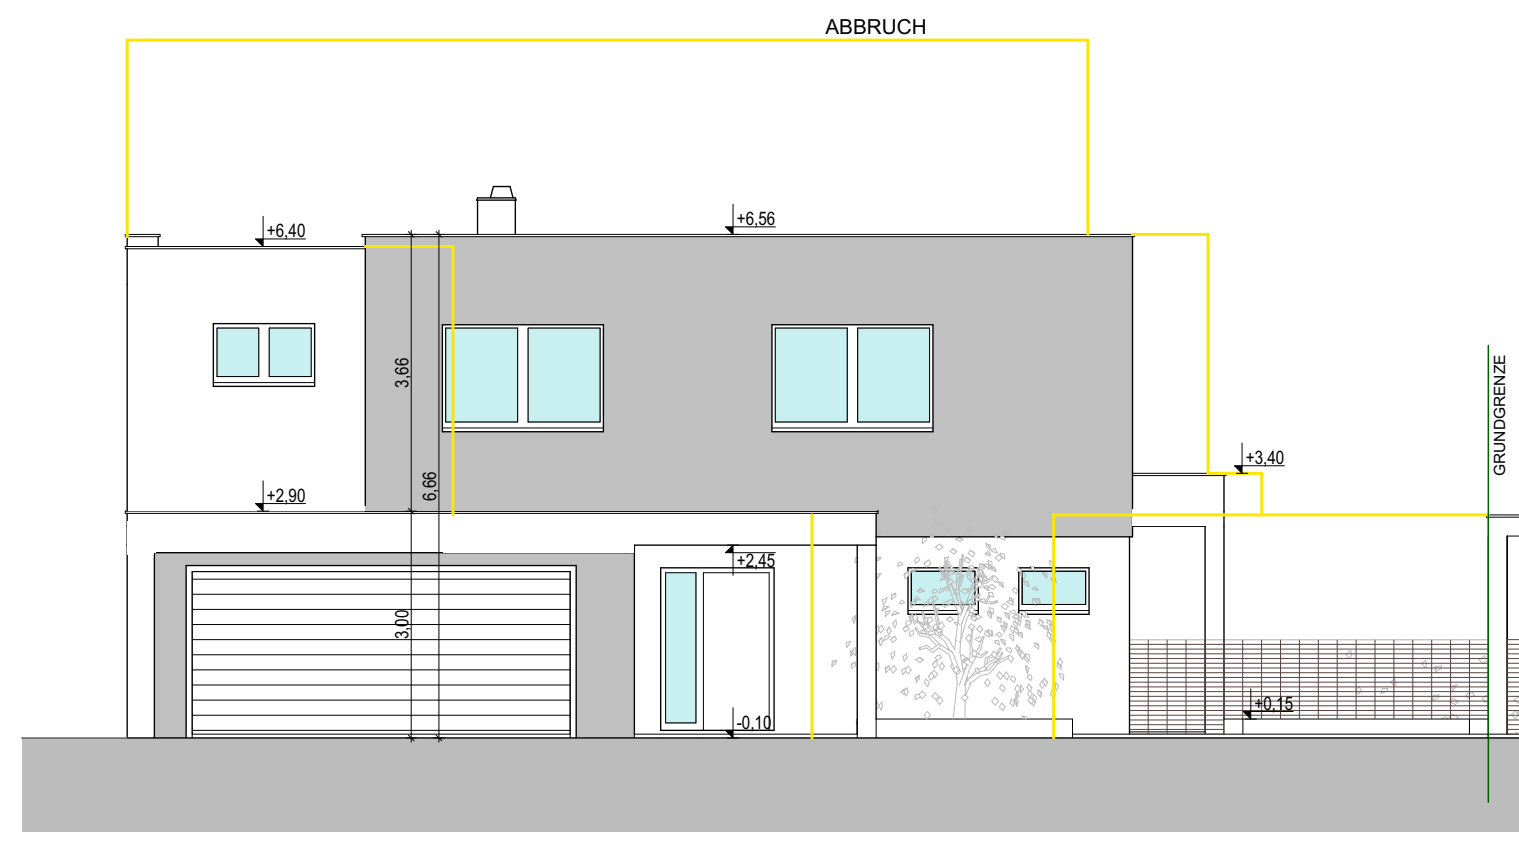


ANSICHT NORD

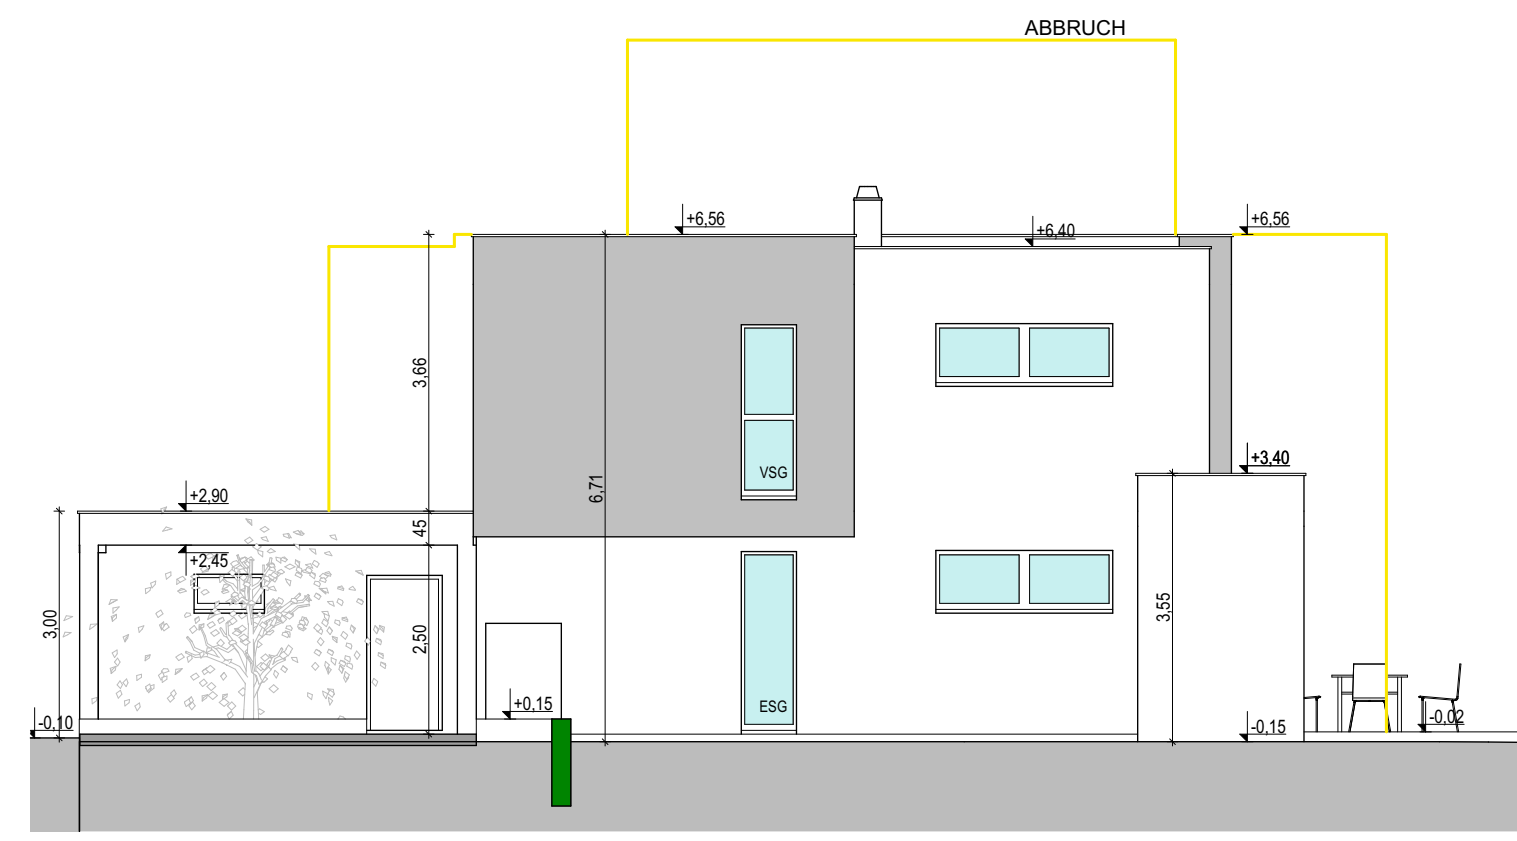


ANSICHT WEST

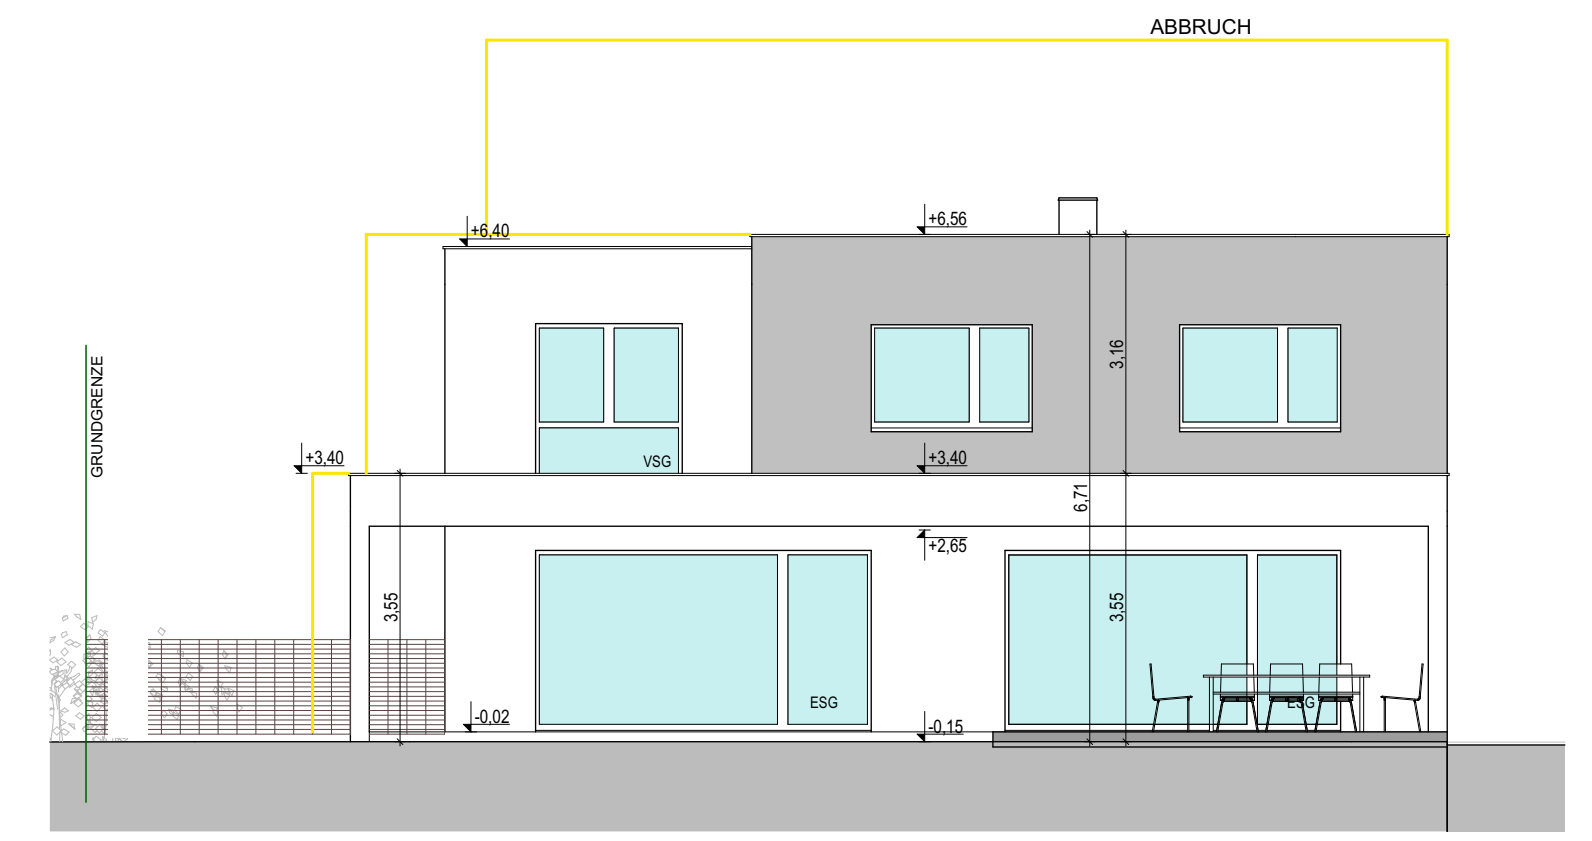


ANSICHT SÜD

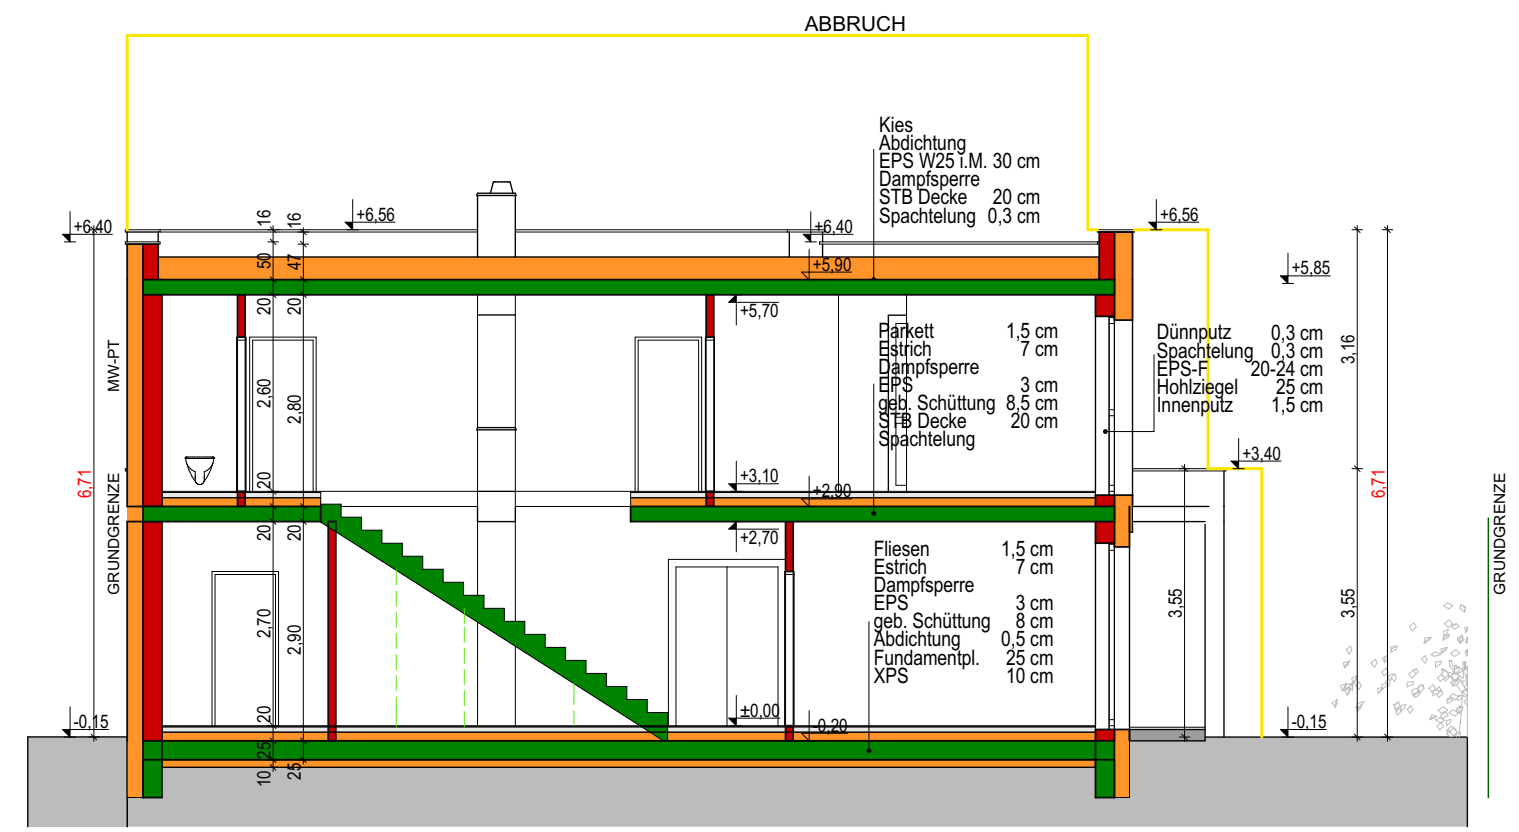


SCHNITT 1

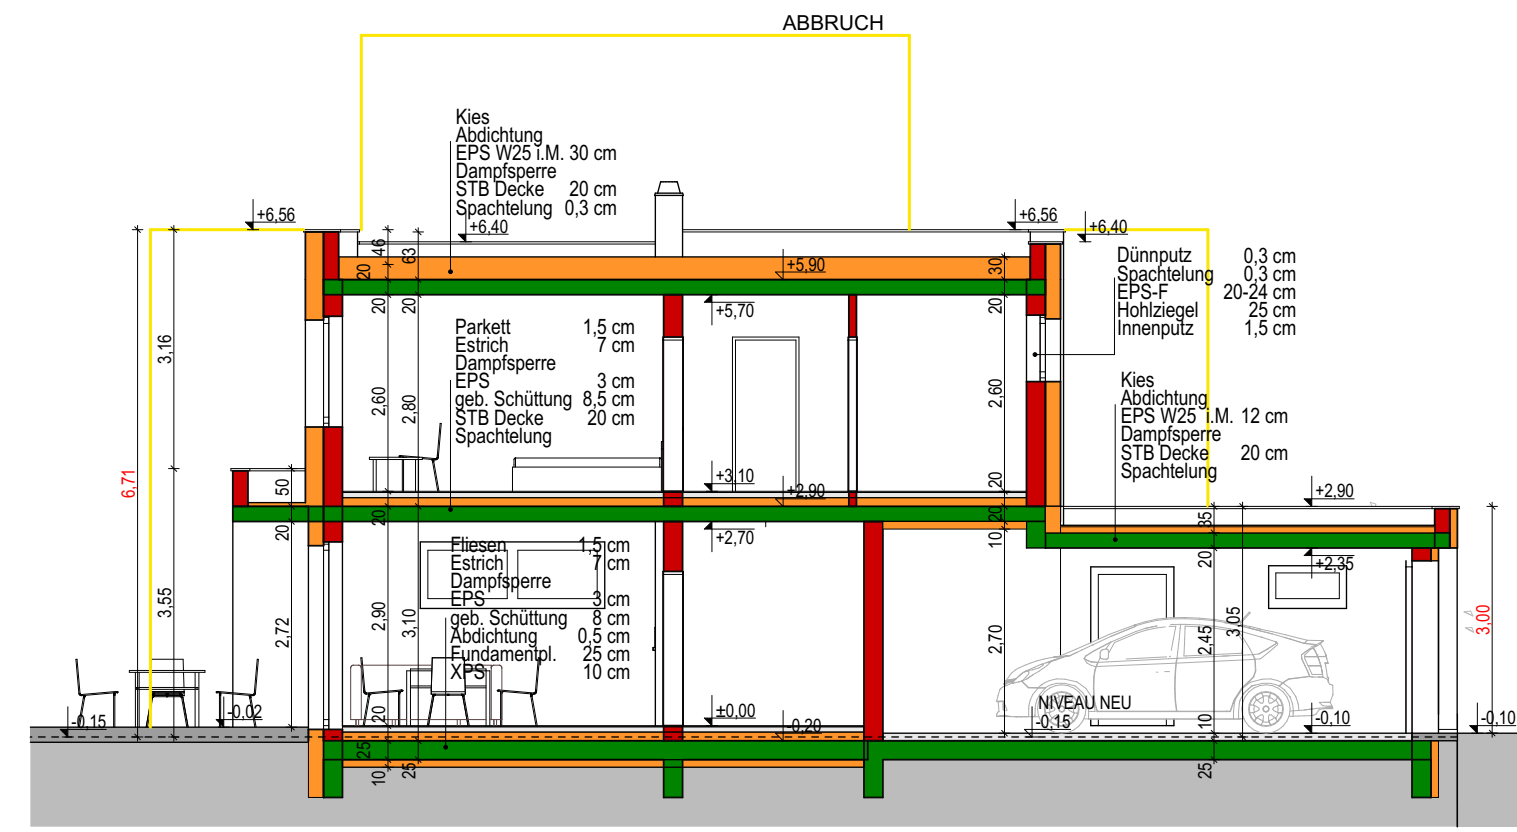


SCHNITT 2

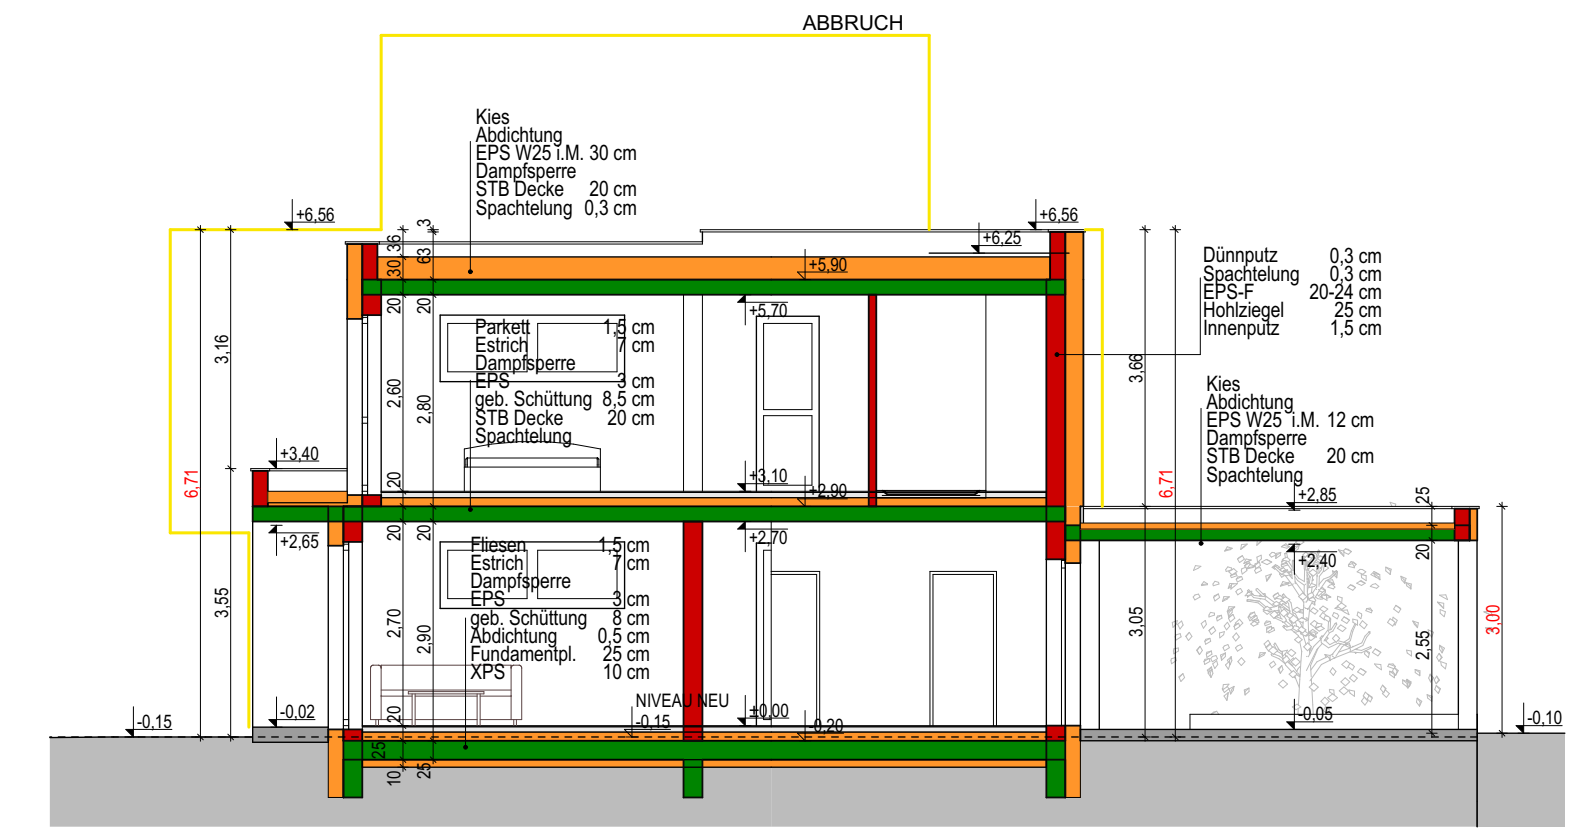


SCHNITT 3

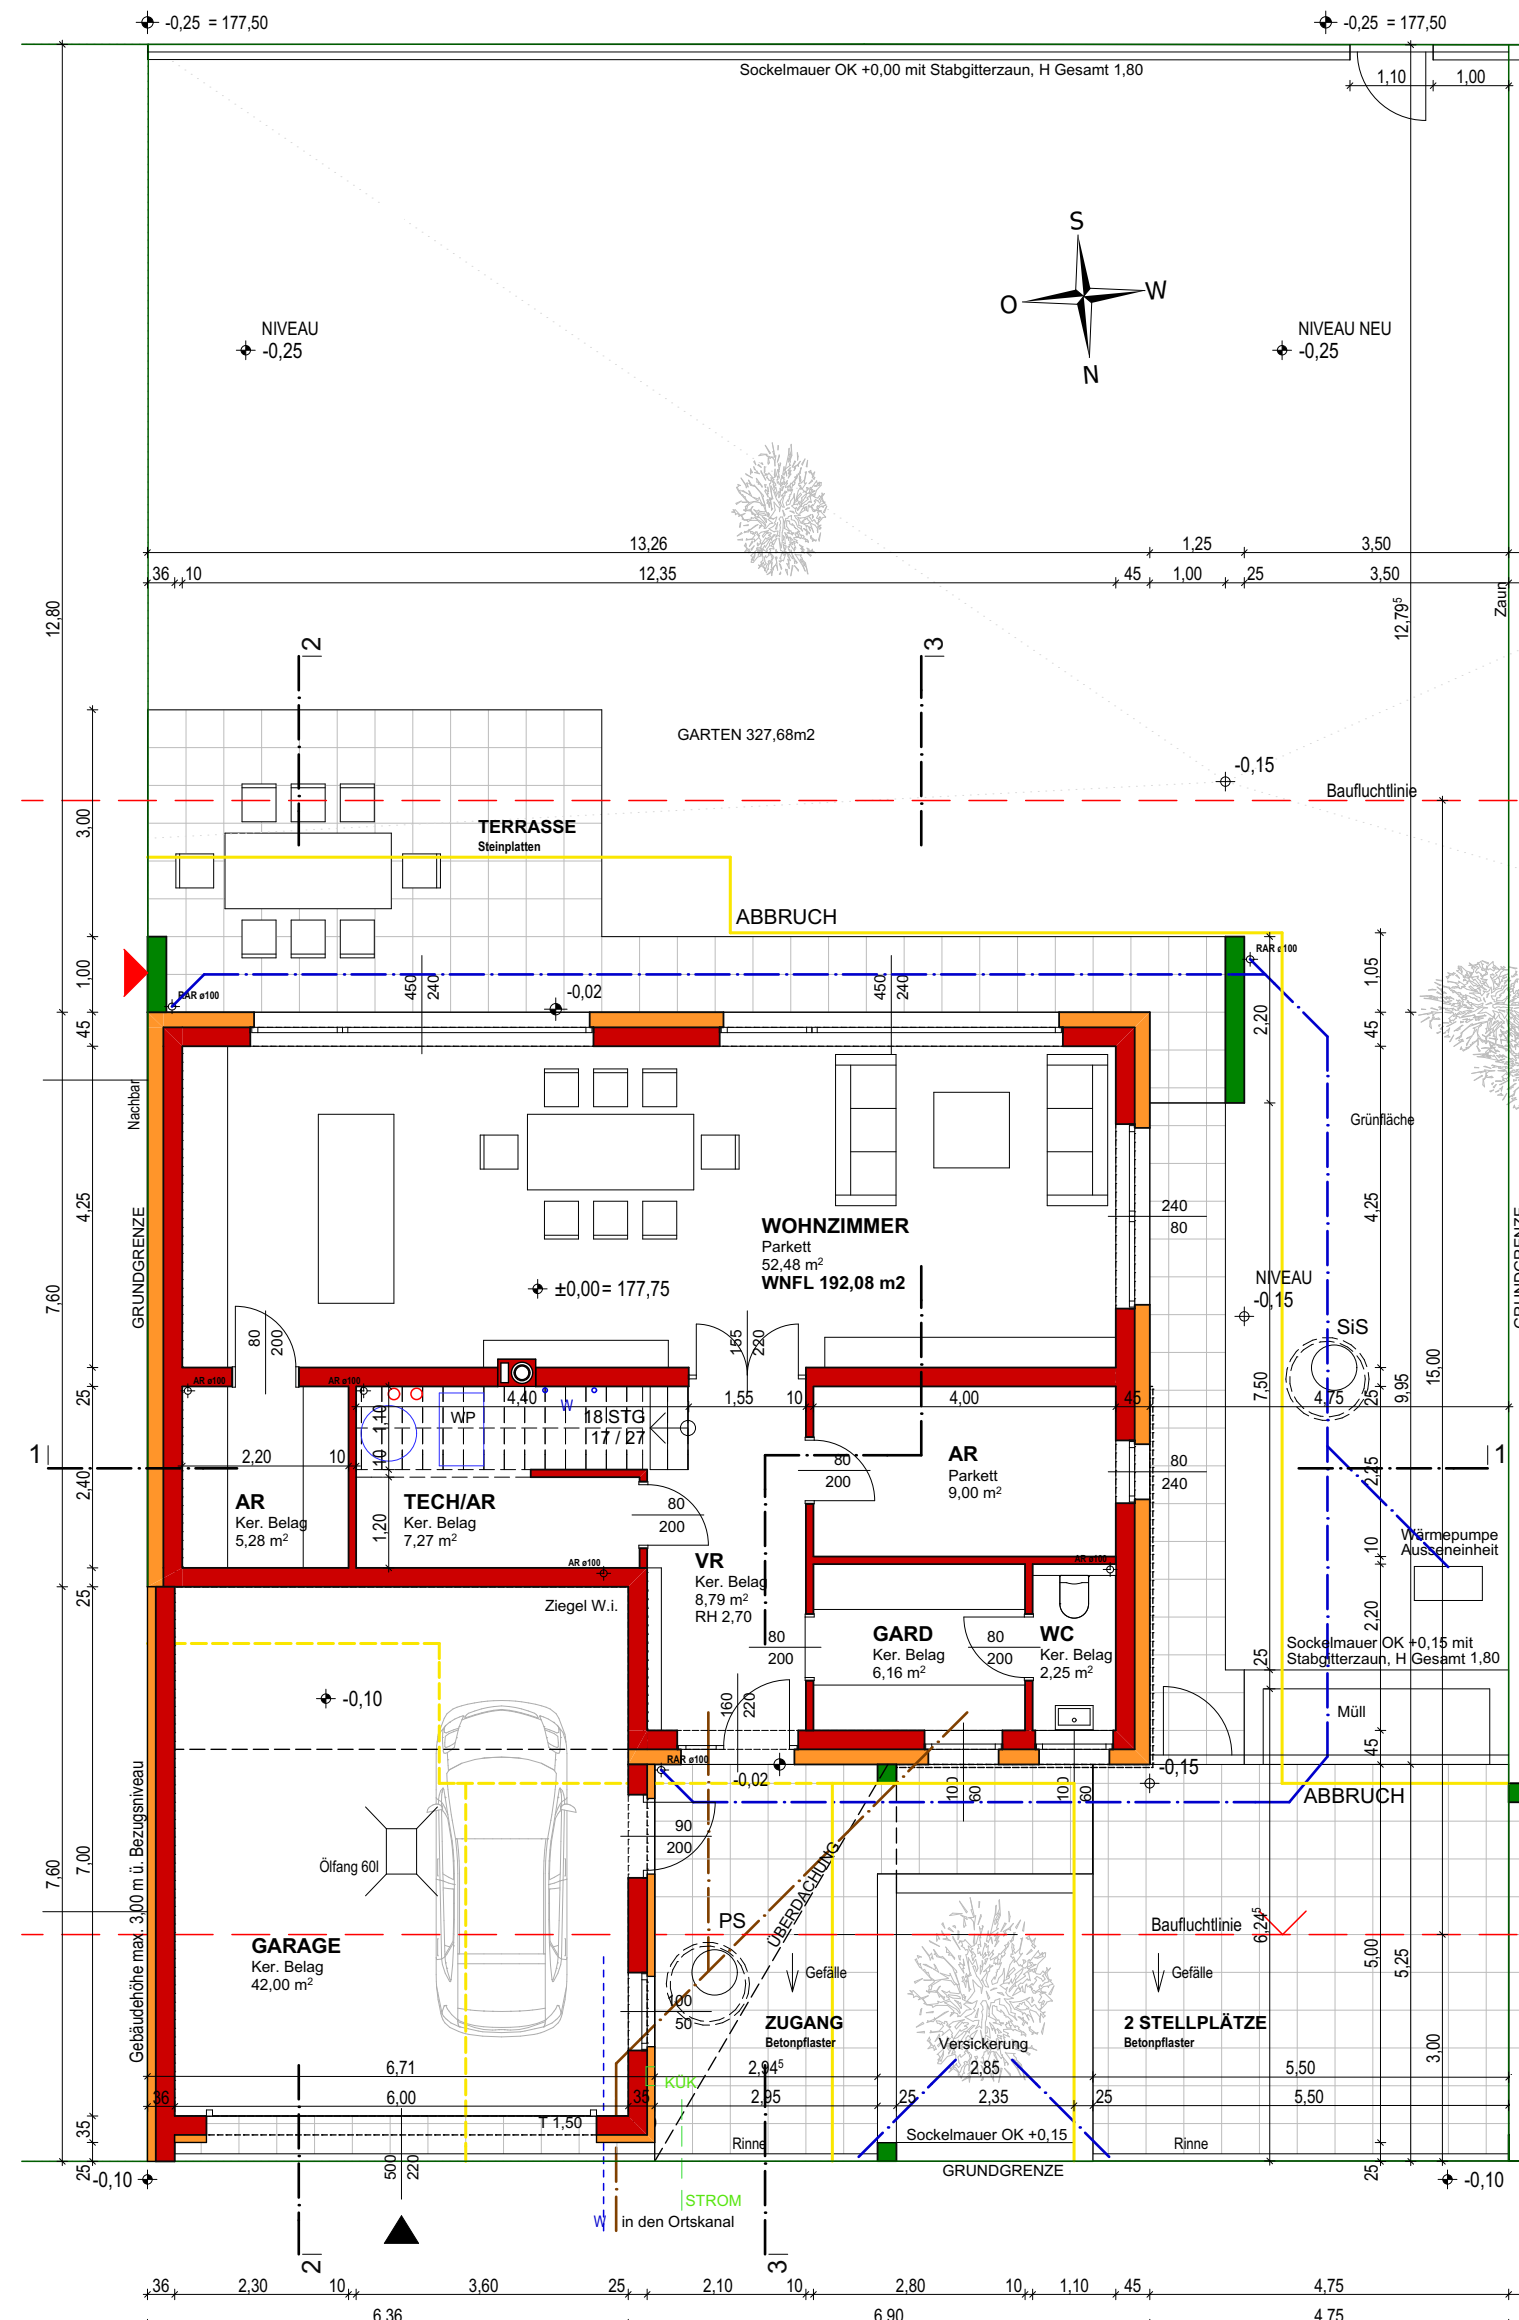

ERDGESCHOSS

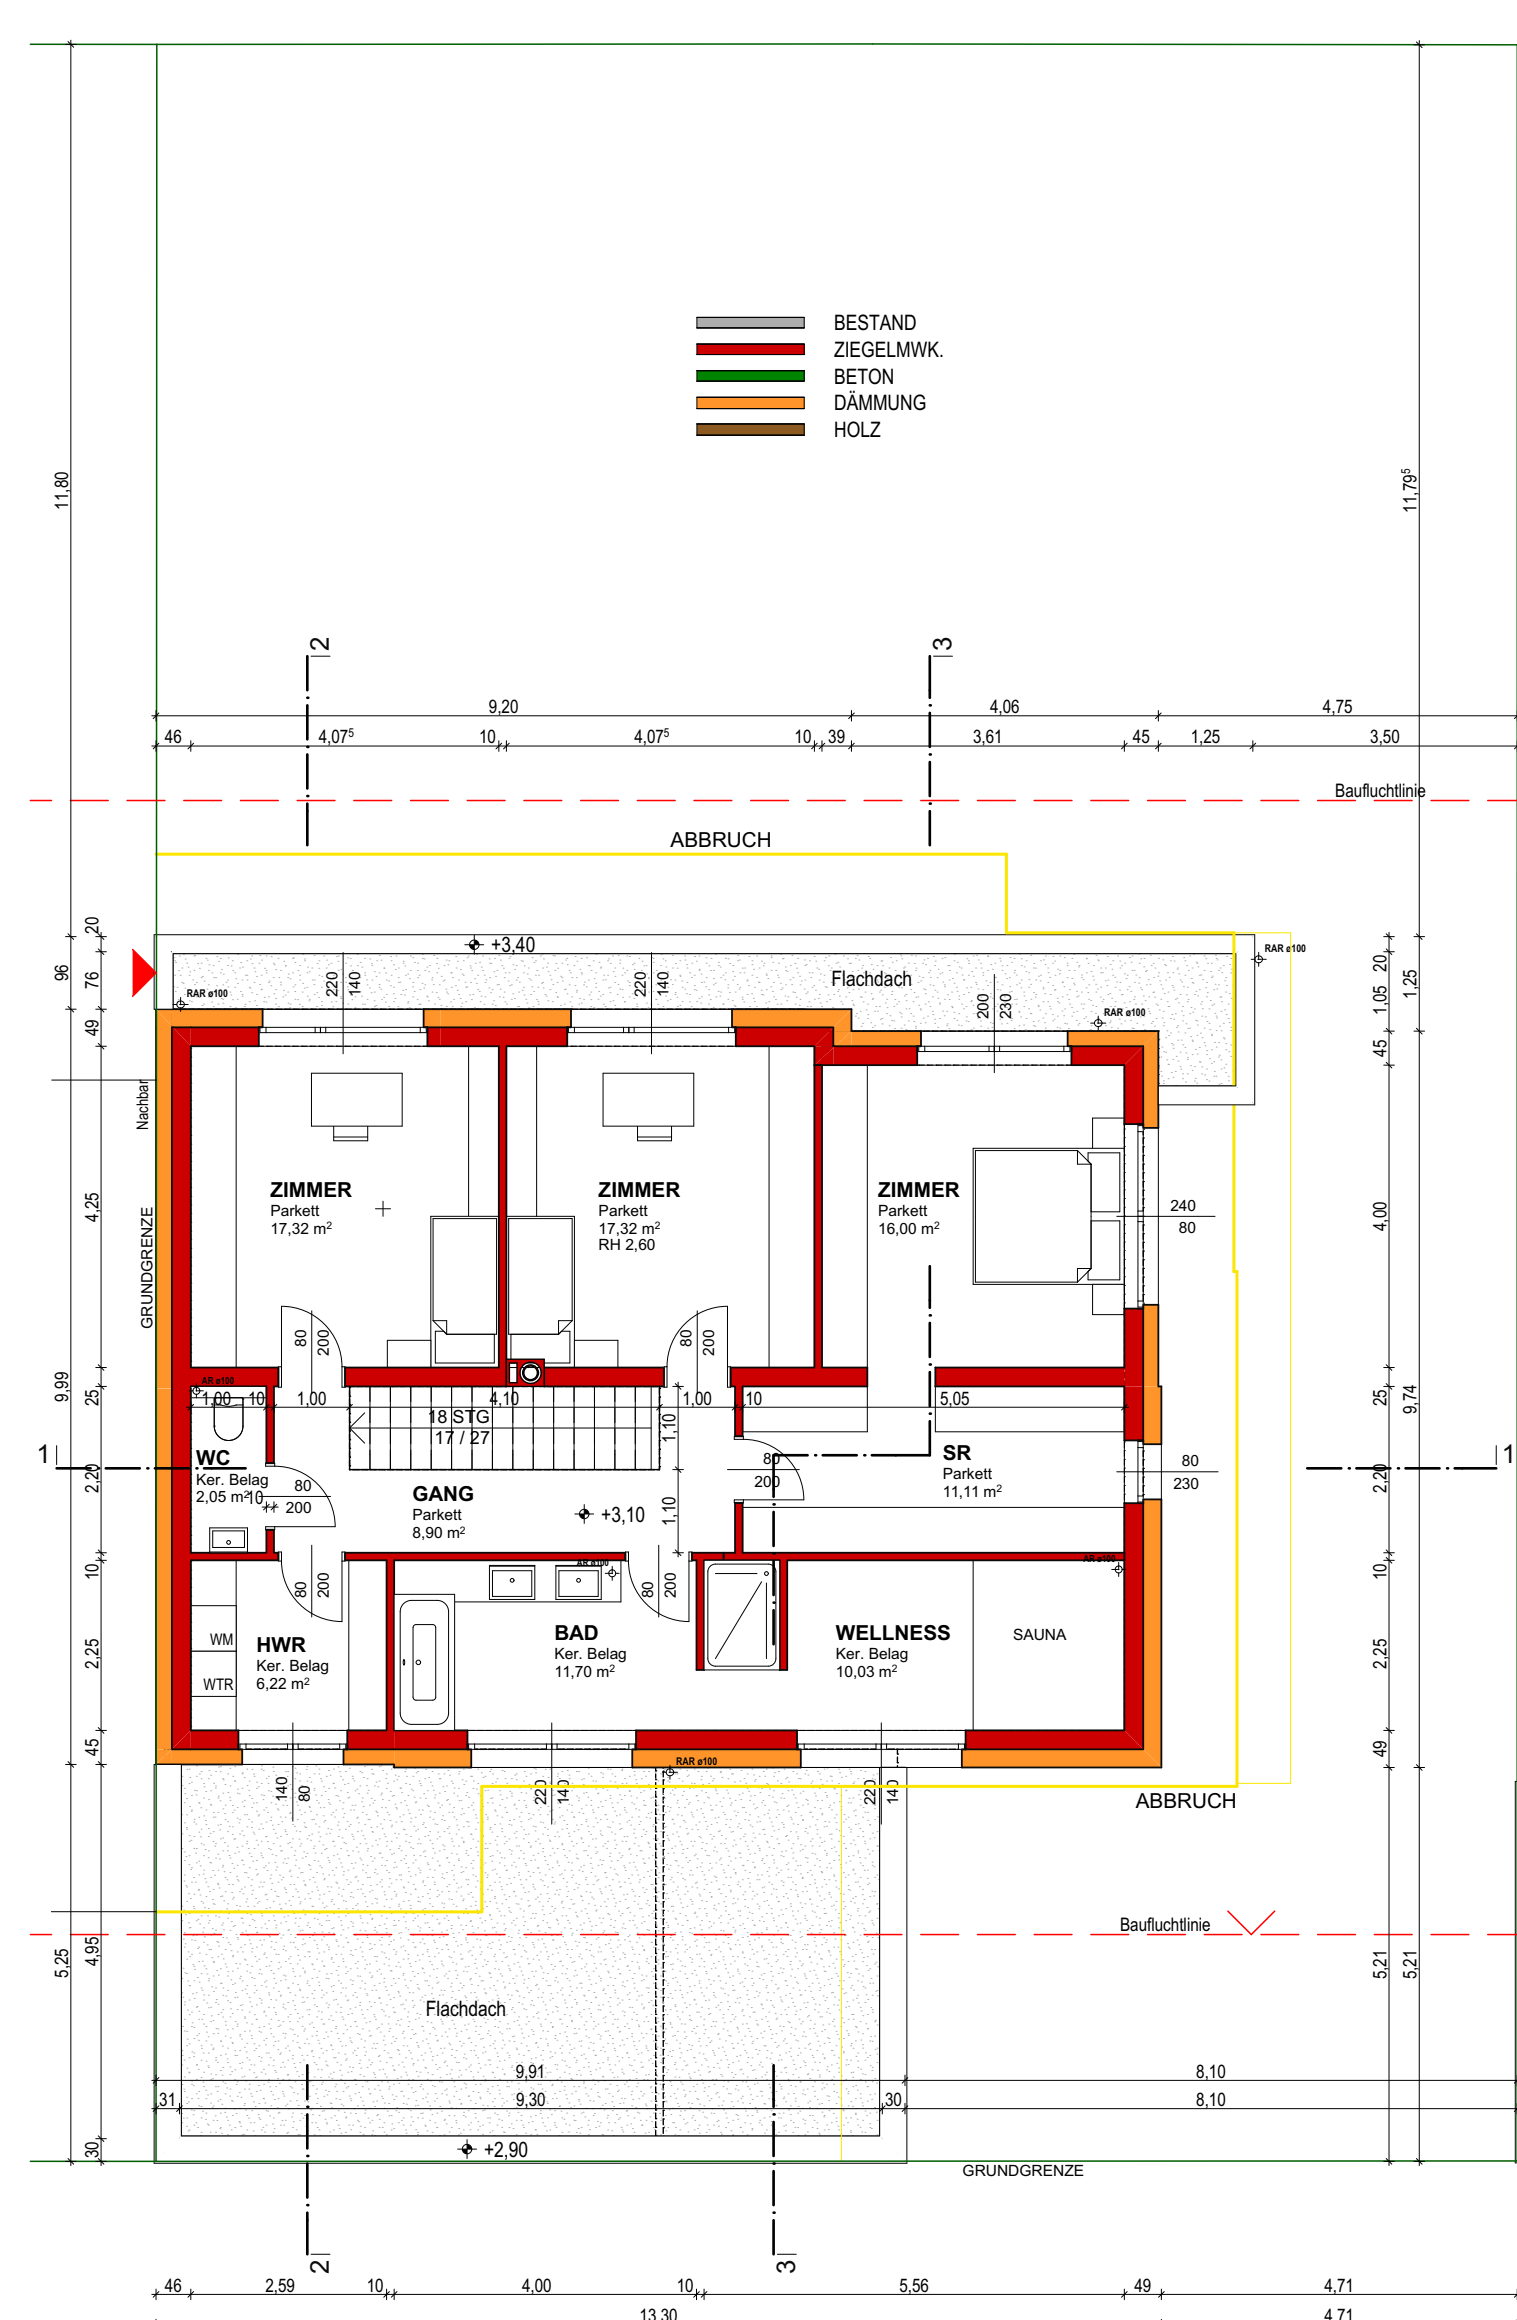

OBERGESCHOSS

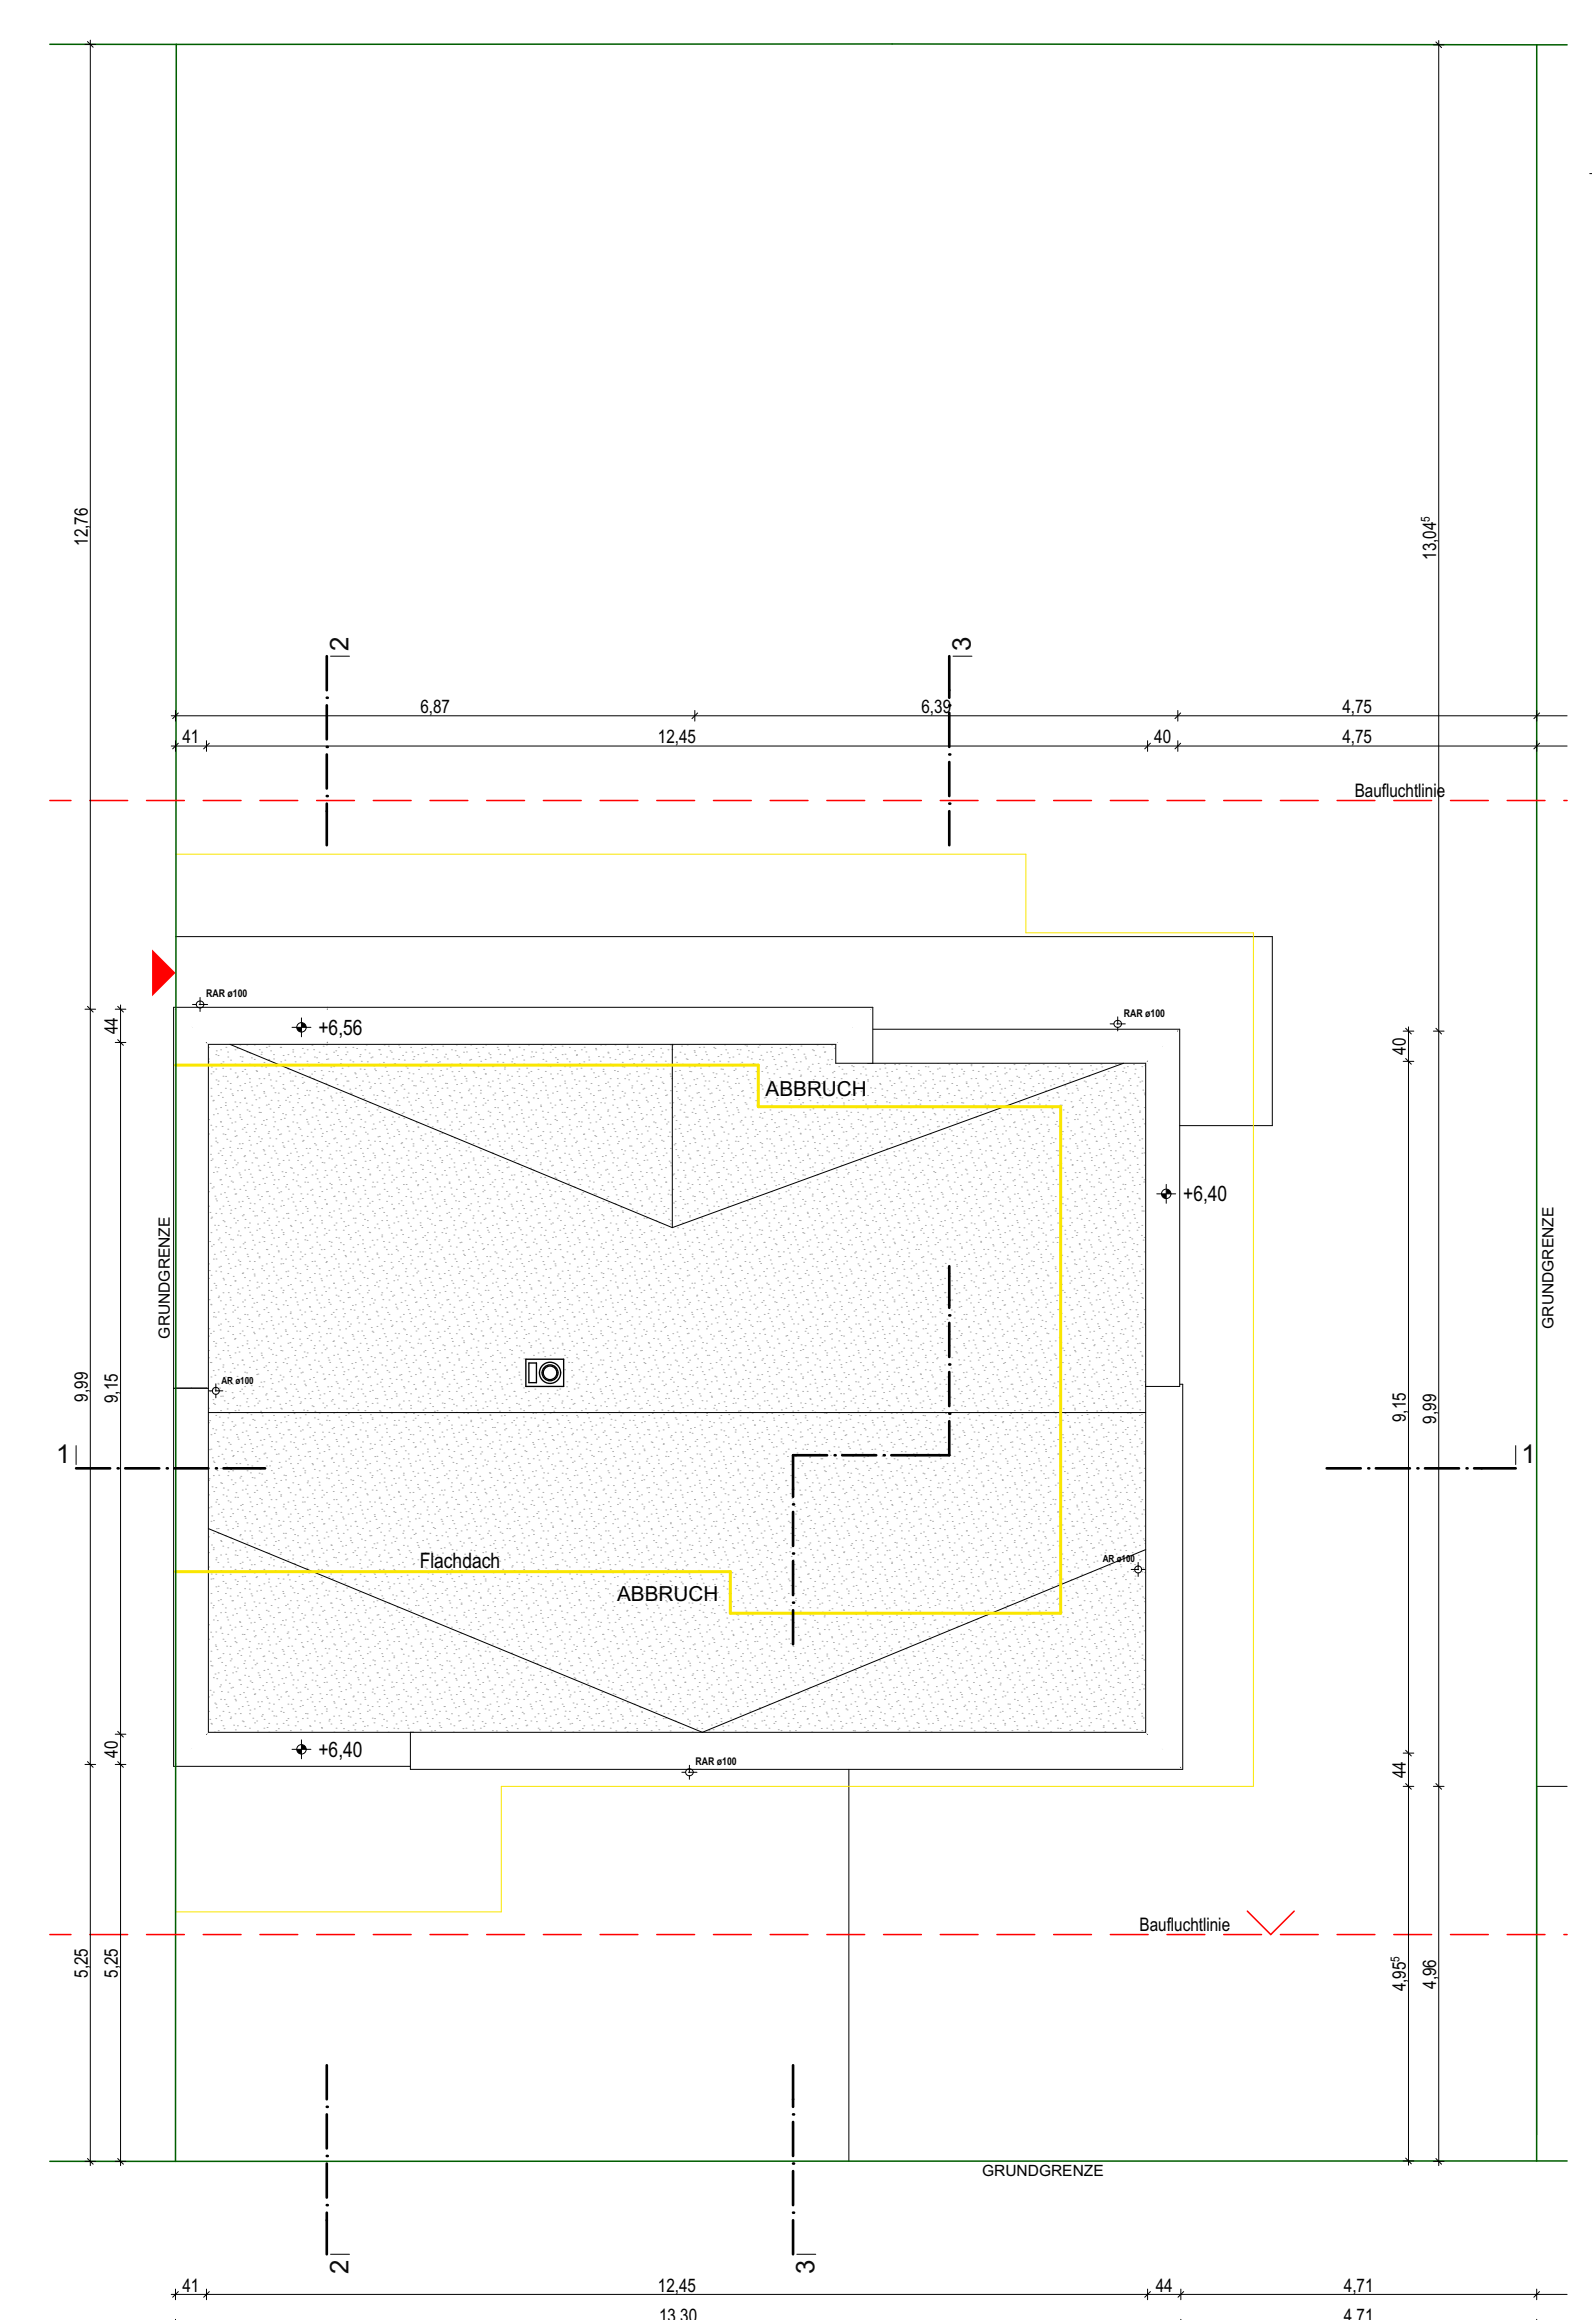

DACHGESCHOSS