
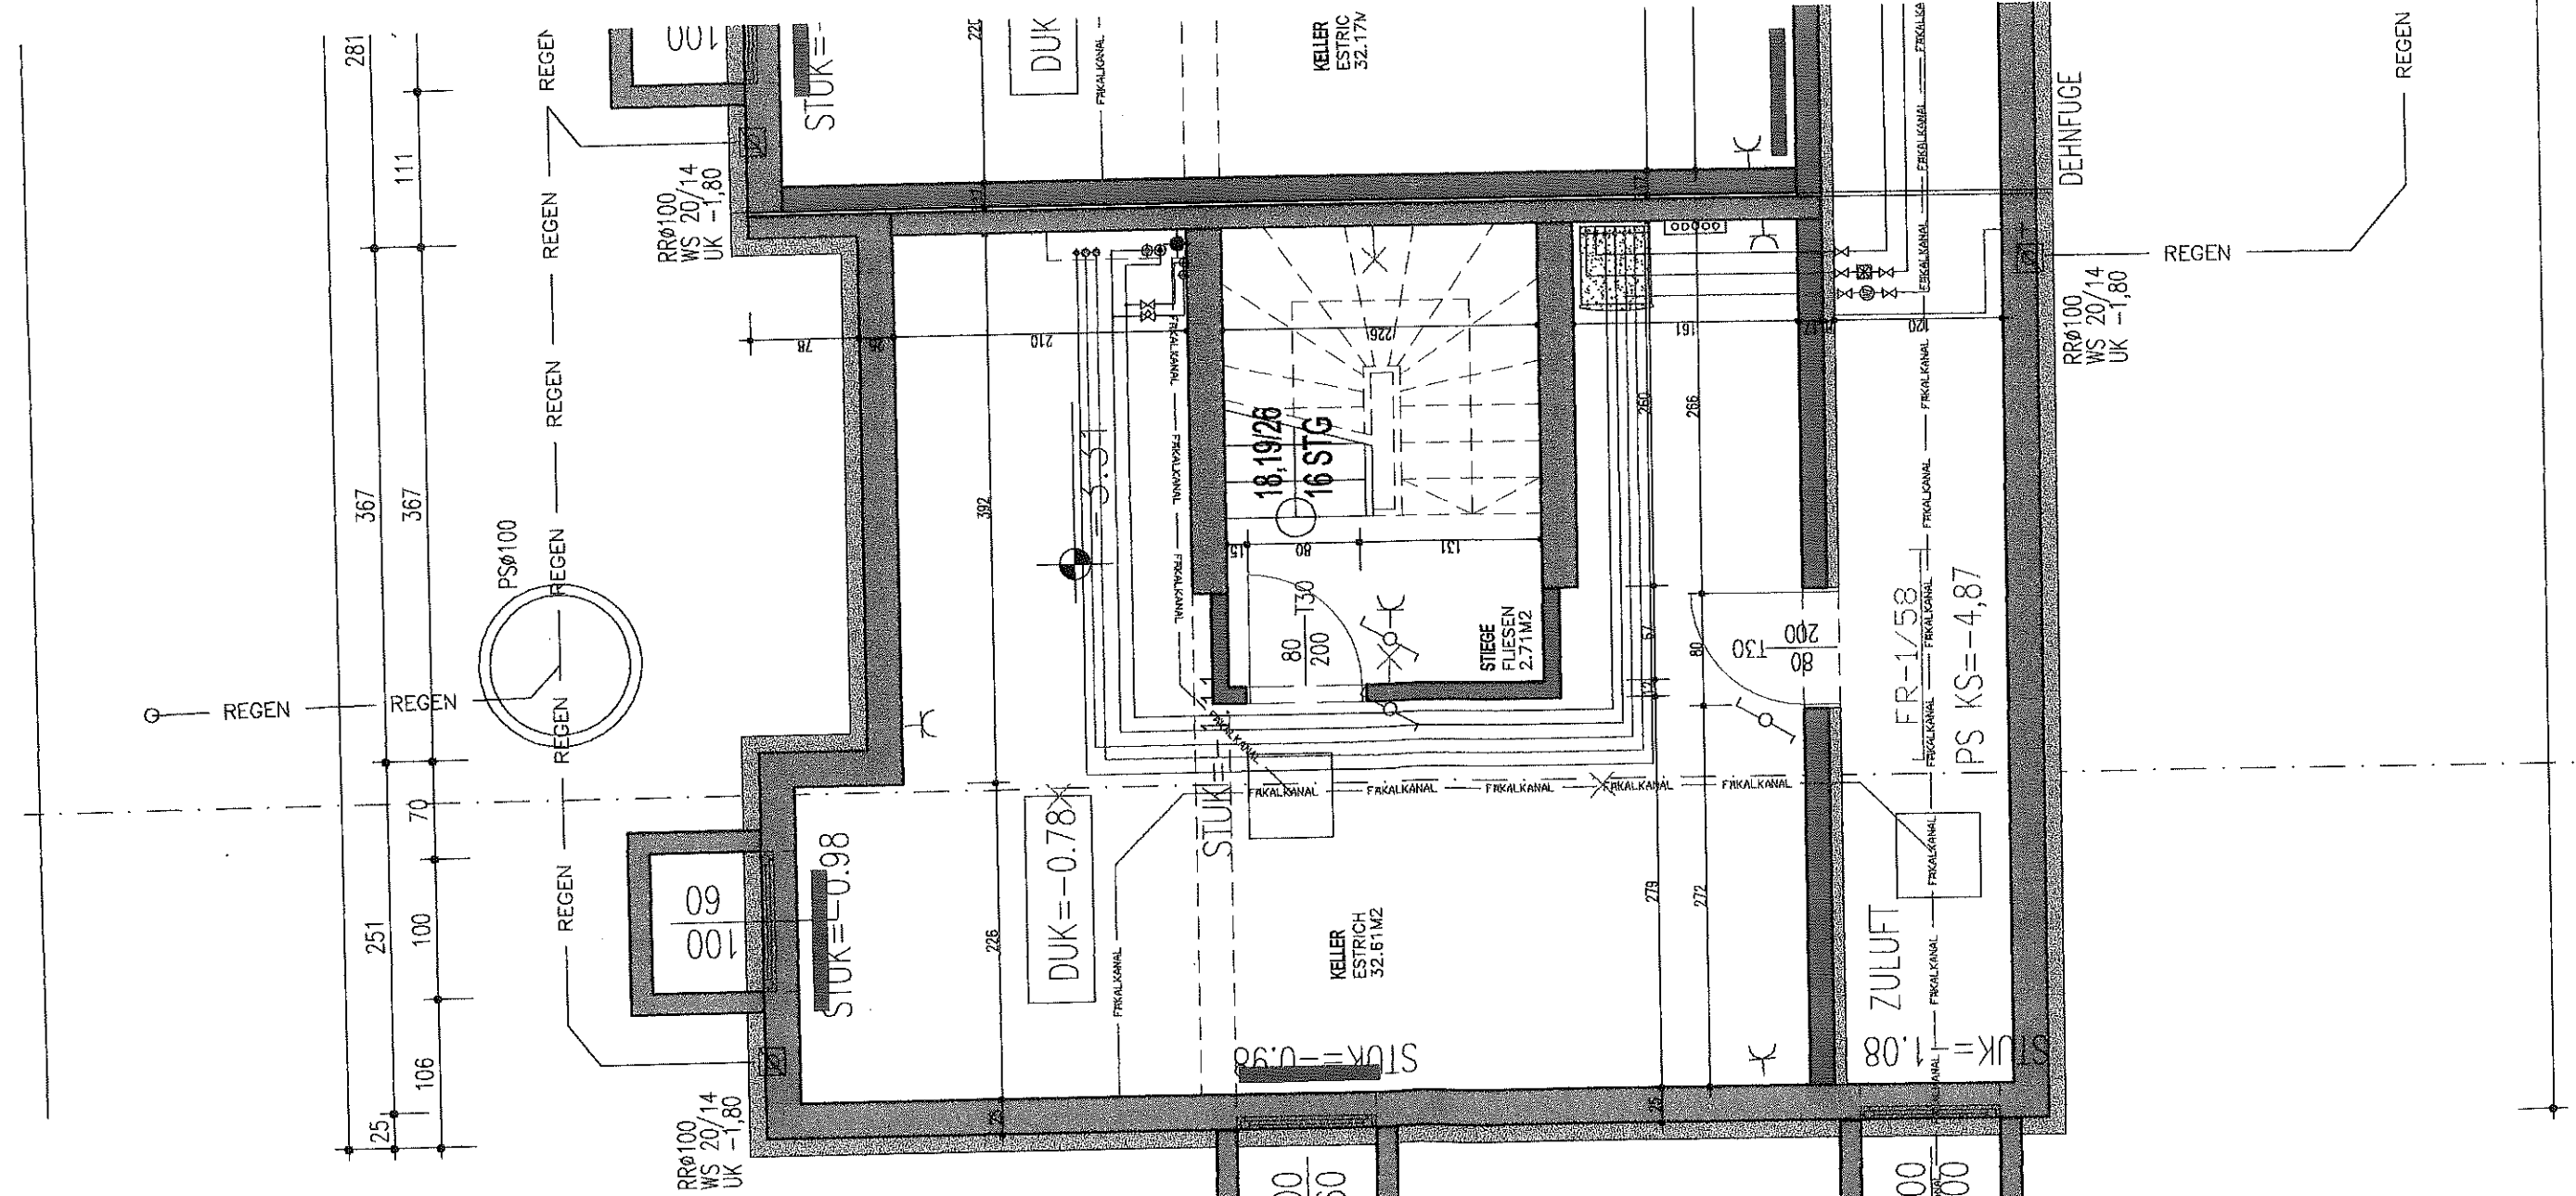


TOP 4.6 UNTERGESCHOSS

LEGENDE

- ⊗ DECKENAUSLASS MIT LEUCHTE
- × DECKENAUSLASS
- × WANDAUSLASS
- ⌘ SCHALTER LICHT
- ⌘ SERIENSCHALTER LICHT
- ⌘ KREUZSCHALTER LICHT
- ⌘ WECHSELSCHALTER LICHT
- ⌘ STECKDOSE 30CM ÜBER FB
- ⌘ GESCHIRRSÜPLERSTECKDOSE
- ⌘ DUNSTABZUGSTECKDOSE
- ⌘ WASCHMASCHINENANSCHLUSS 105CM ÜBER FB
- ⌘ WOHNUMGVERTEILER
- ⌘ POTENTIALAUSGLEICHSSCHIENE
- ⌘ E-HERD ANSCHLUSSDOSE
- ⌘ ERDUNG
- ⌘ LÖTFER
- ⌘ LICHTTASTER
- ⌘ KLINGELTASTER
- ⌘ SPRECHANLAGE MIT TÜRÖFFNER
- ⌘ TELEFONANSCHLUSS leerrohrt bis zum Technikraum KG
- ⌘ FERNSEHANTENNE leerrohrt bis zum Technikraum KG
- ⌘ HEIZKÖRPER
- ⌘ FUSSBODENHEIZUNG
- ⌘ FBH-VERTEILER
- ⌘ RAUMTHERMOSTAT
- ⌘ FERNWÄRMESTATION + WARMWASSERBEREITER
- ⌘ FROSTSICHERER WASSERAUSLASS
- ⌘ HEIZUNGS- U. WASSERLEITUNGEN + ABWASSER
- ⌘ ABLUFTANSCHLUSS FÜR DUNSTABZUG
- ⌘ UNTERPUTZLÜFTER
- ⌘ ABSPERRUNG
- ⌘ WASSERZÄHLER
- ⌘ WÄRMEMENGENZÄHLER

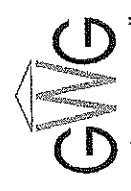

GWG-Gemeinnützige Wohnungsgesellschaft der Stadt Linz GmbH
Eisenhandstraße 30, 4021 Linz
Tel: 0732 / 7613 - 0 Fax: 0732 / 78 17 24

architekten
PROF. DIPL. ING. KLAUS ZELLINGER • DIPL. ING. ALOS LANDRICHINGER • DIPL. ING. GUNTHER SCHRECK

ZWILTECHNIKER GEM.BH.
A-4020 LINZ • GÖRGENSTRASSE 7 • TELEFON: 0732/663434 • FAX: 0732/663609 • E-MAIL: OFFICE@ARCHITEKTEN-ZLS.AT

SCNITTSPRUNG EIHENHAUSANLAGE DORNLANDWEG