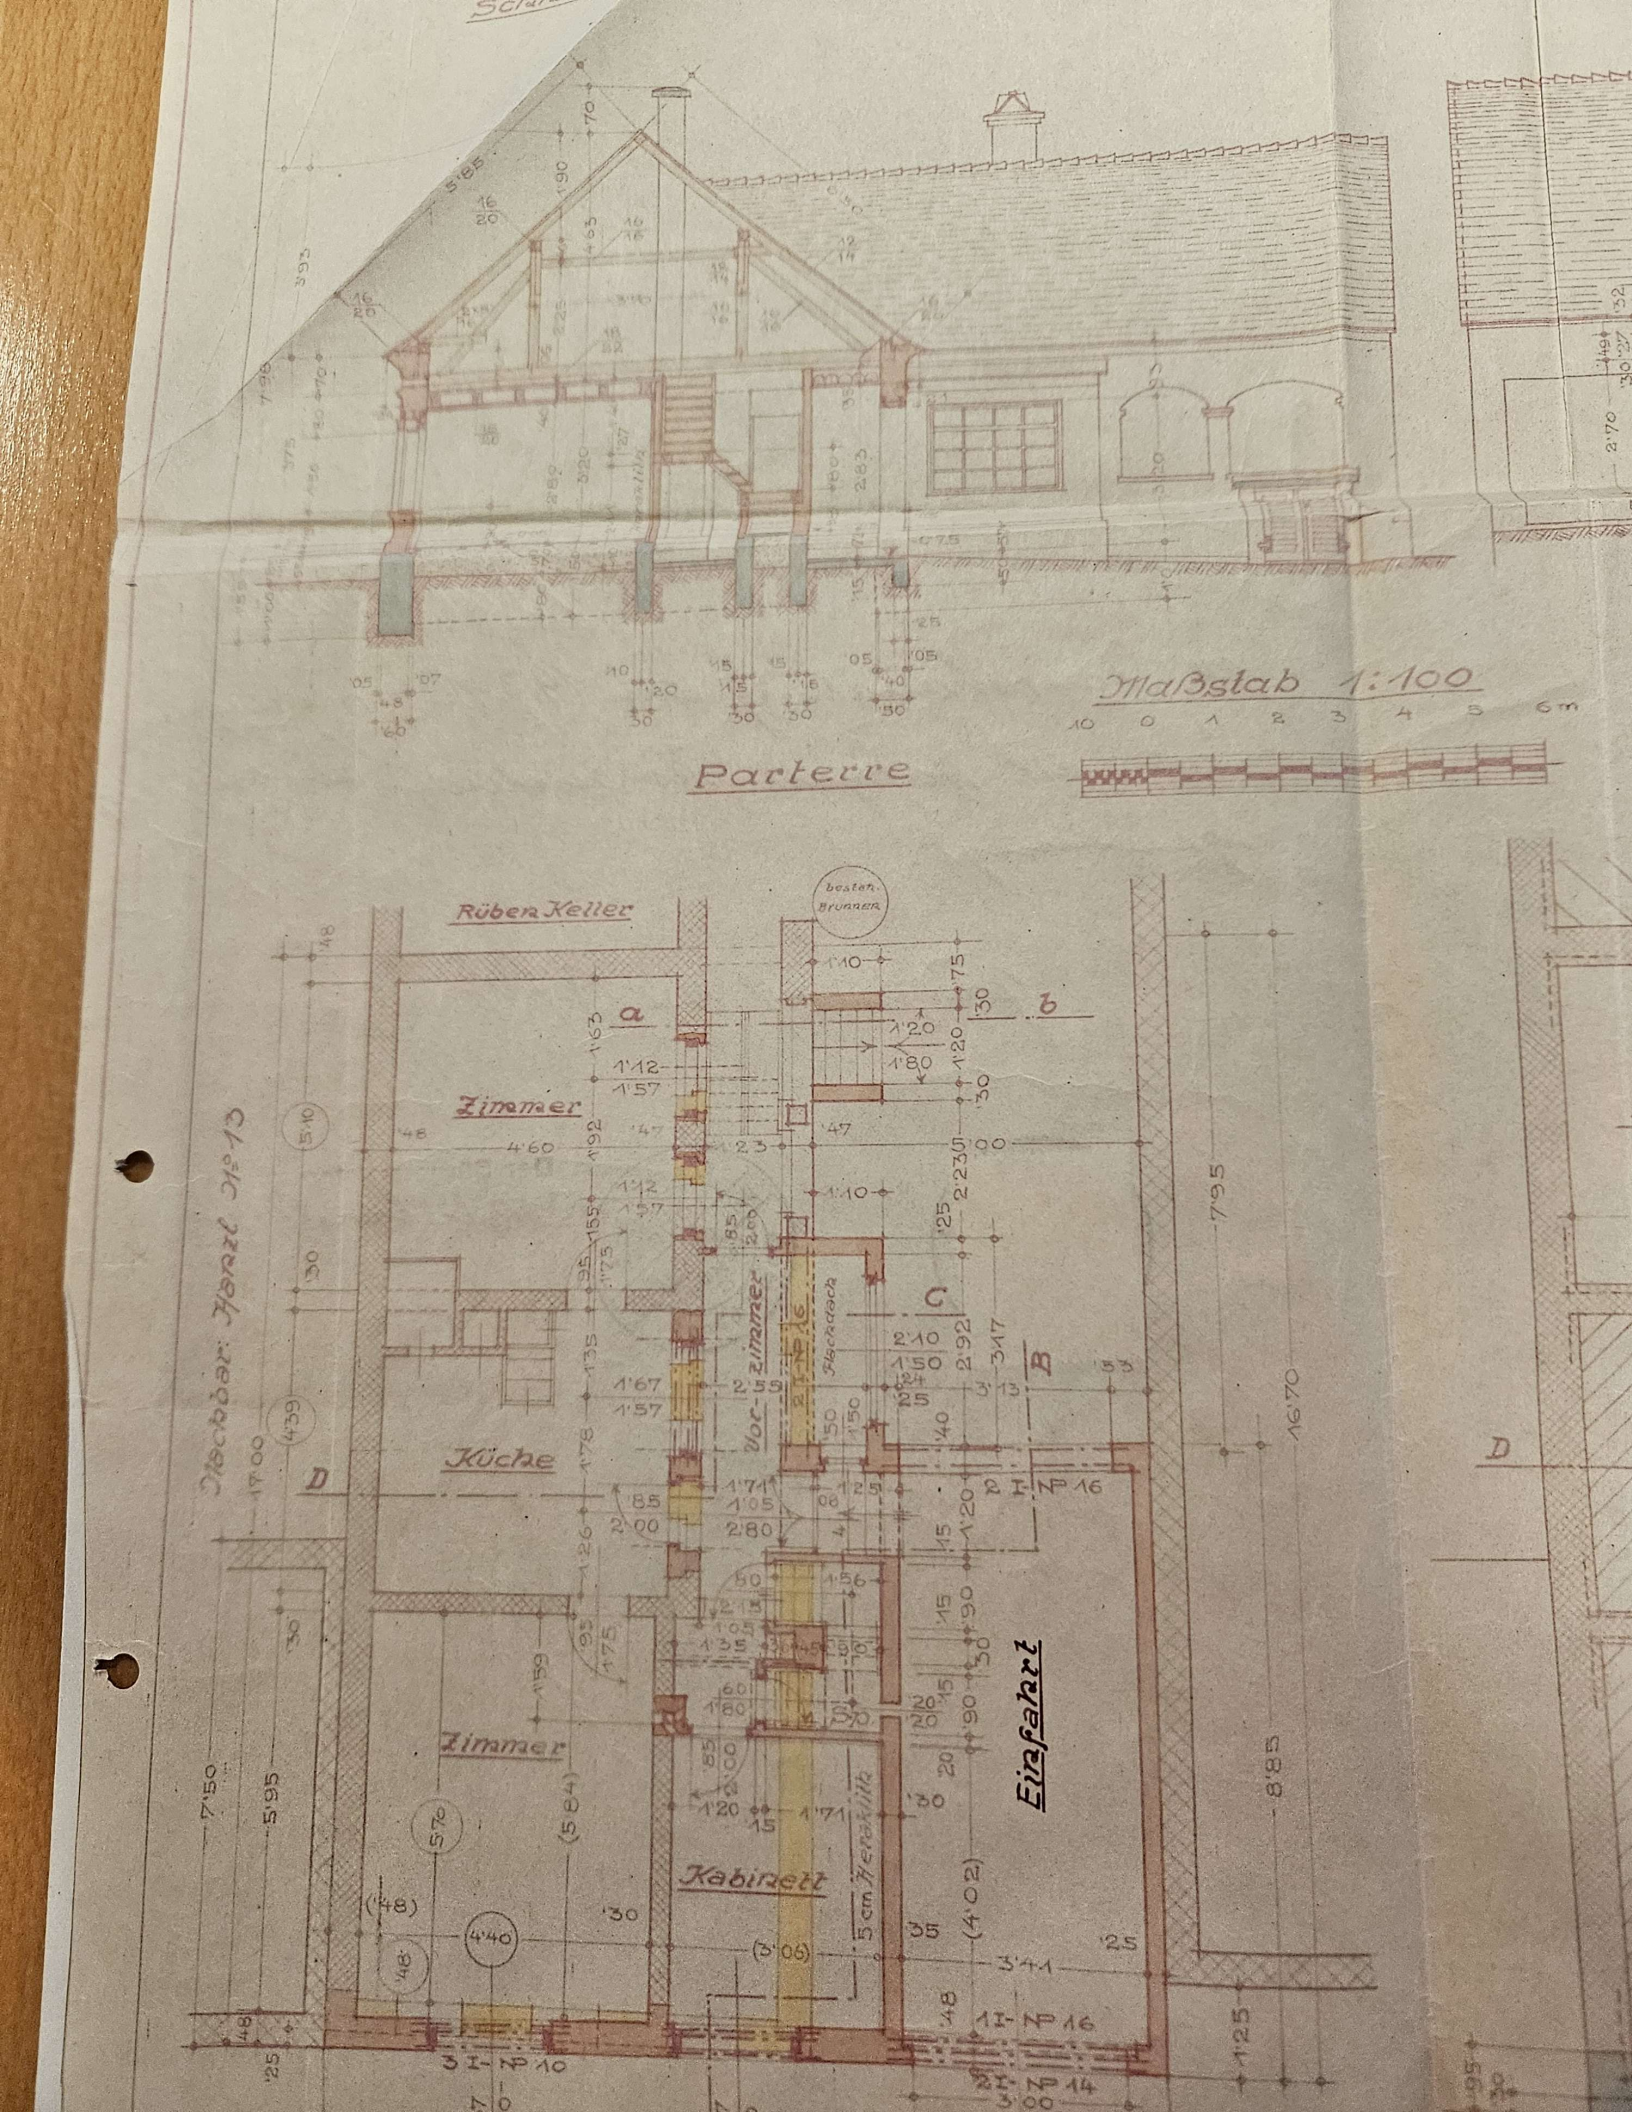
Maßstab 1:100
Parterre
Rüben Keller
Zimmer
Küche
Zimmer
Kabinett
Vor-Zimmer
Eingang
Eingang
Abtheilung: Forst No 13
bestehen. Brunnen
a
b
C
B
D
D
2 I- № 16
1 I- № 16
3 I- № 10
2 I- № 14