


LAGE

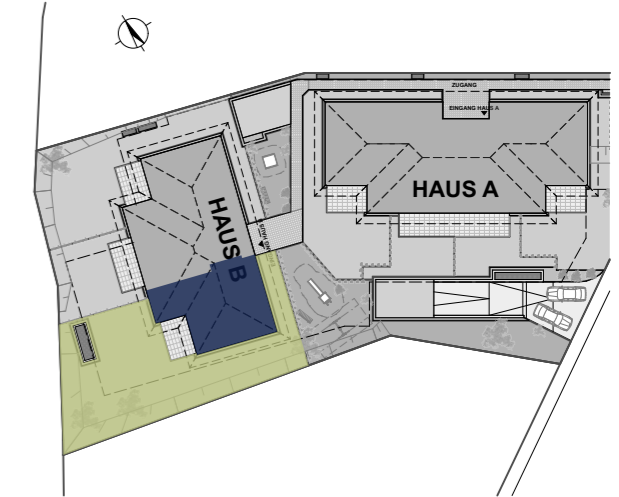


TOP B01 / EG

BAD	8,08
GARD/AR	4,85
KIND	9,93
SCHLAFEN 1	20,42
SCHLAFEN 2	11,25
VORR	6,21
WC	1,95
WOHNEN	29,06
WOHNFLÄCHE	91,75 m²
ERDGESCHOSS	TERRASSE 15,36
ERDGESCHOSS	BÖSCH. B01 ca. 86,00
ERDGESCHOSS	GARTEN B01 ca. 198,00

Planstand 22.07.2024

Maßstab 1:75

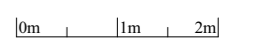

Diese Abbildung ist eine schematische Darstellung. Gültig ist das Natur-, Rohbaumaß. Möblierung gemäss Vorschlag des Bauträgers.