


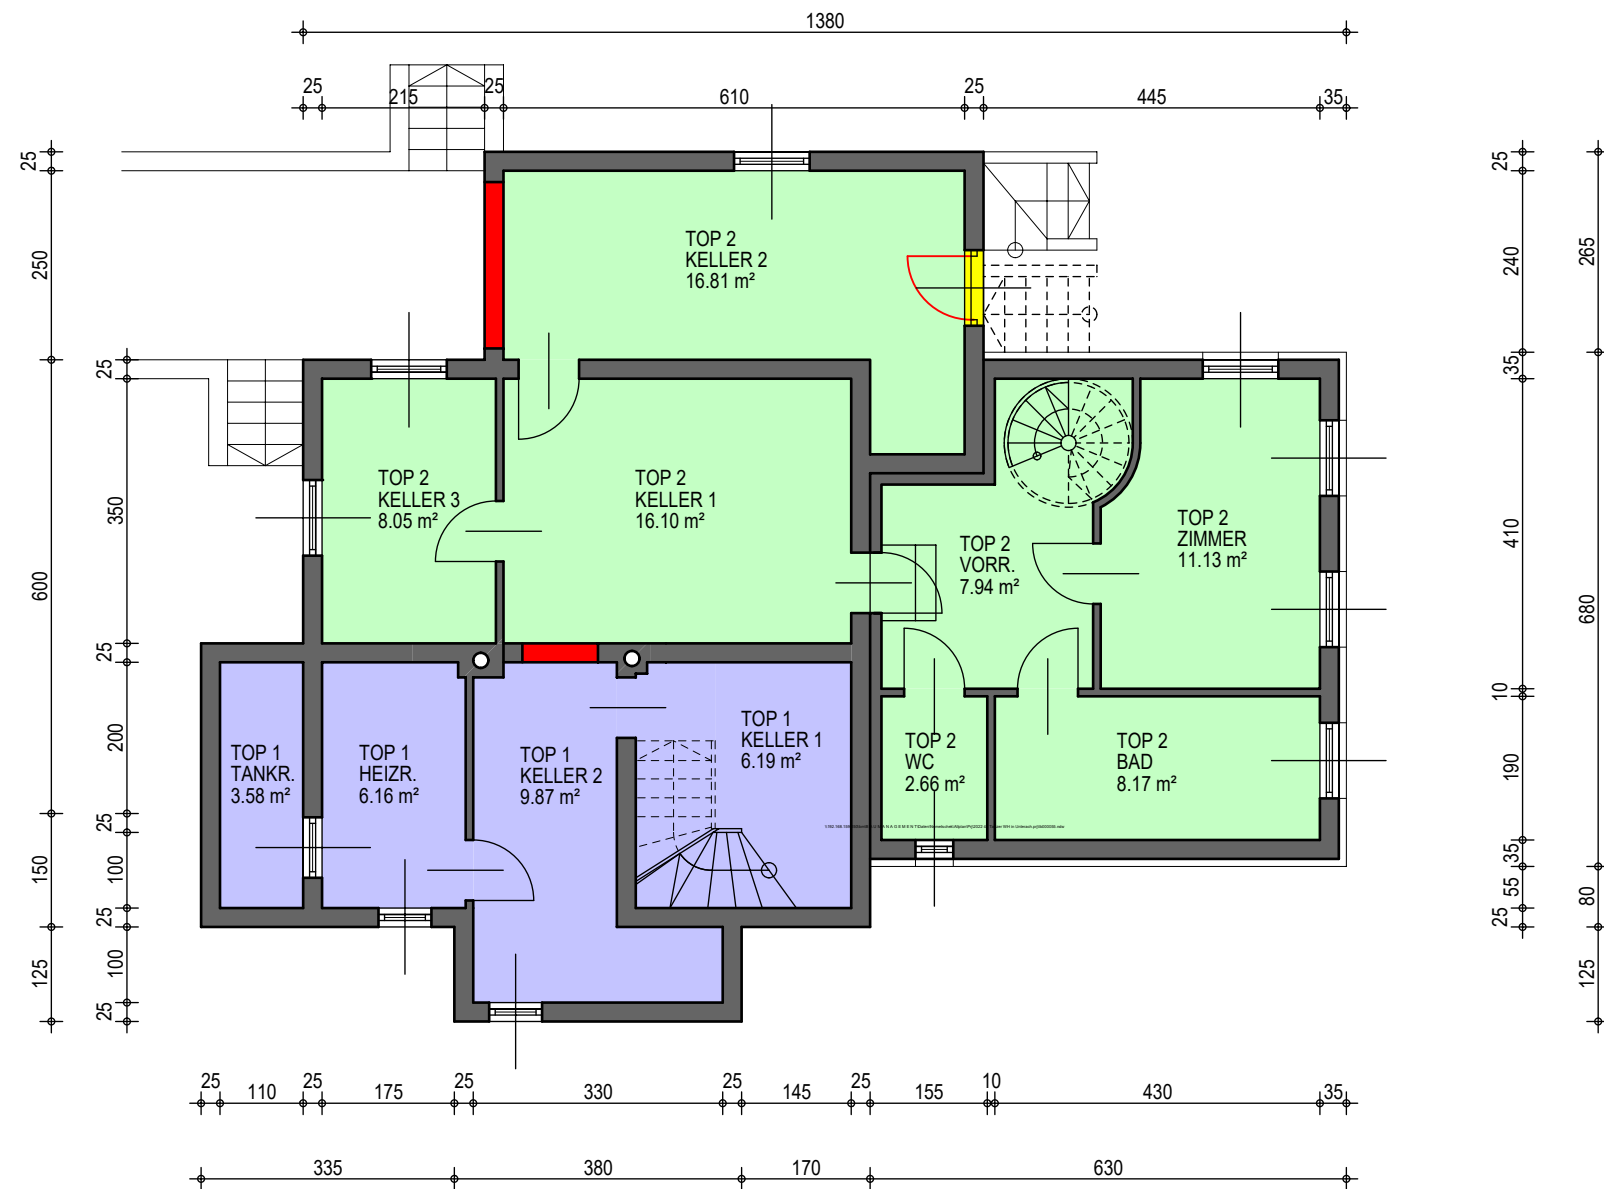

BELICHTUNGSFLÄCHEN WERDEN
LT. SBG. BAURECHT EINGEHALTEN!

BAUMANAGEMENT FRITZ KNOBLECHNER 4893 ZELL AM MOOS KASTEN 3/2 MOBILEFON: +43 664 / 84 00 760 MAIL: F.KNOBLECHNER@ZELL-NET.AT	PROJEKT: GRANNERSBERGER			
	BAUVORHABEN: WOHNHAUS			
	PLANINHALT: KELLERGESCHOSS			
	DATUM: 24.07.2024	GEZEICHNET: F.K.	PLANNUMMER: 2374-01-02	MASSSTAB: 1:100