


AUFSTOCKUNG DES WOHNHAUSES GROSS SIRNIG NR. 4 GEME.

NORDANSICHT

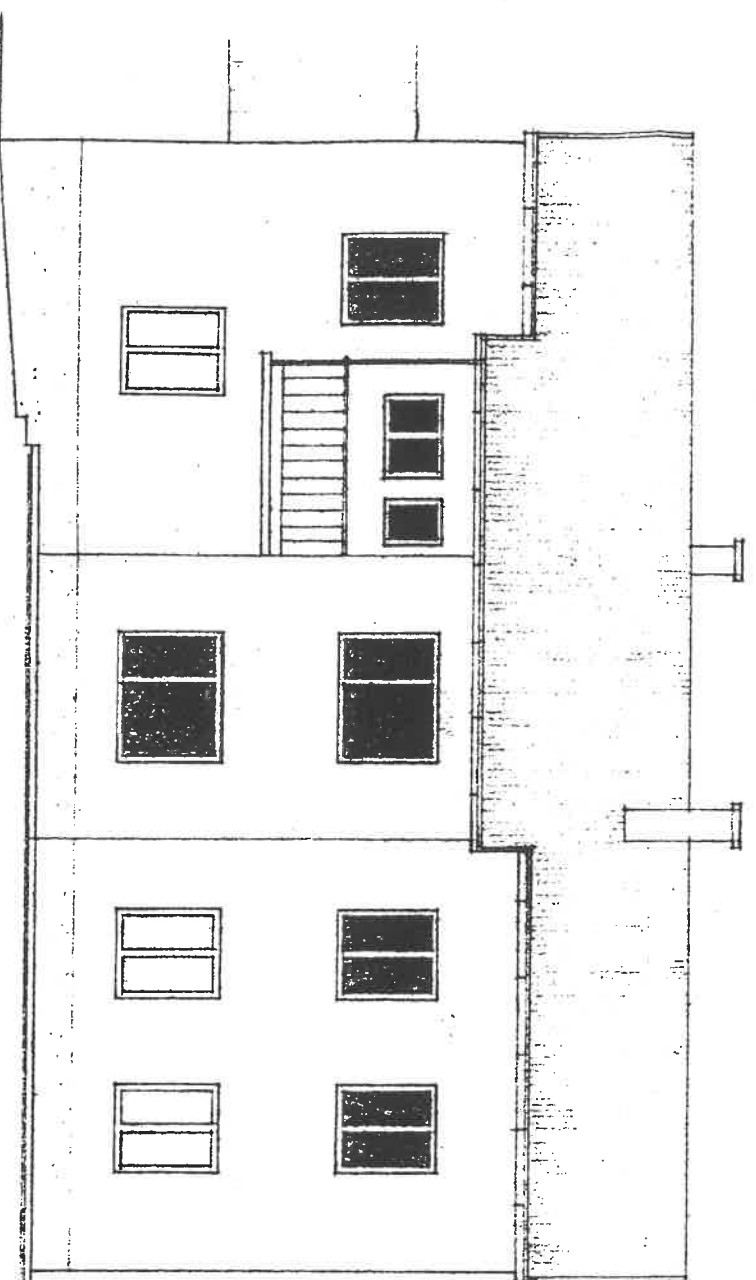


6,20

Lageskizze der Liegenschaft*)

Liegenschaft: Groß Sierning Nr.4, Parzelle 193

Eigentümer: R I E H S Helmut u. Hildegard

1:250

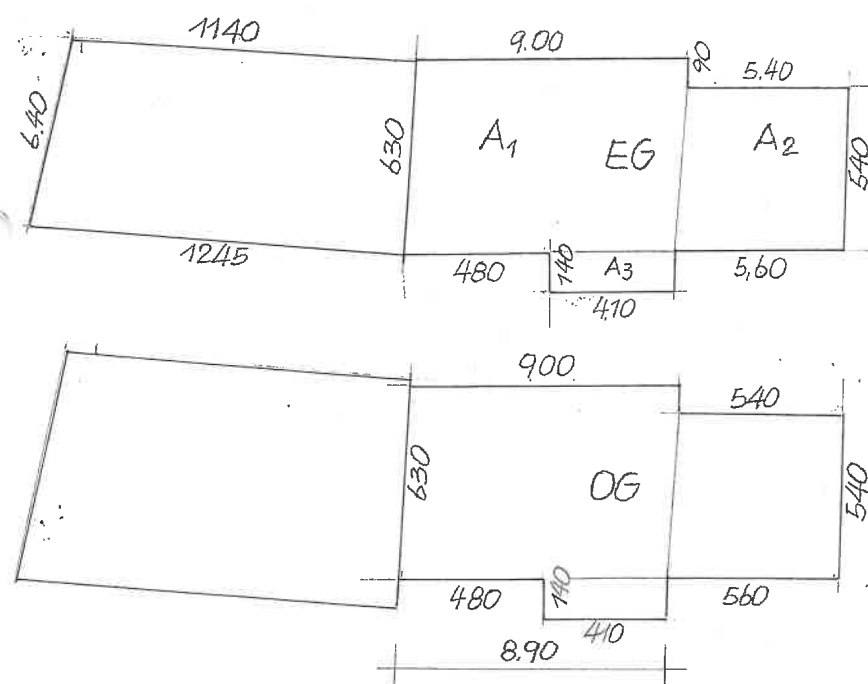

WASSER-ANSCHLUSS
RW-ANSCHLUSS an d. Ortskana

Wohngebäude

EG-WASSER-SW-KANAL

OG-WASSER-SW-KANAL

NG-kein SW-Kanal!

Bebaute Fläche:

Wohngebäude:

$$\underline{\text{EG}} \quad A_1 \quad \frac{9,00 + 8,90}{2} \times 6,30 = 56,39 \text{ m}^2$$

$$A_2 \quad \frac{5,40 + 5,60}{2} \times 5,40 = 29,70 \text{ m}^2$$

$$A_3 \quad 4,10 \times 1,40 = 5,74 \text{ m}^2$$

$$\Sigma = 91,83 \text{ m}^2$$

OG

Ausmaß wie EG $91,83 \text{ m}^2$

Nebengebäude:

EG

$$\frac{12,45 + 11,40}{2} \times 6,35 = 75,72 \text{ m}^2$$

1994-05-22

Datum

19

Helmut Rieh


Unterschrift

22.5.


*) Die Zweckbestimmung, das Ausmaß der Objekte und das Ausmaß der unverbauten Fläche sind anzuführen.
Anzuschließende Objekte sind in der Skizze mit einem deutlichen (+) zu bezeichnen, bei Anschluß mehrerer Geschosse ist deren Zahl beizusetzen (z. B. +2).
Nicht anzuschließende Objekte sind mit dem Zeichen Null (0) zu bezeichnen.

HEINDE HAUNOLDSTEIN FÜR HERRN ANTON RIES. EINREICHPLAN 1:100


SCHNITT A - B

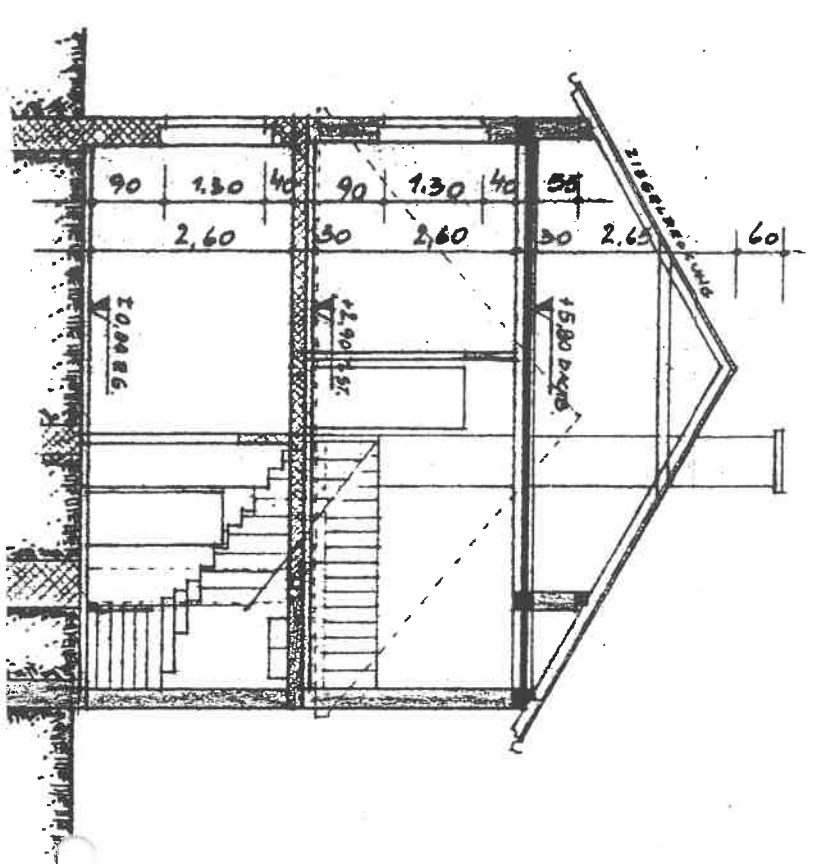


SITUATION 1:1000

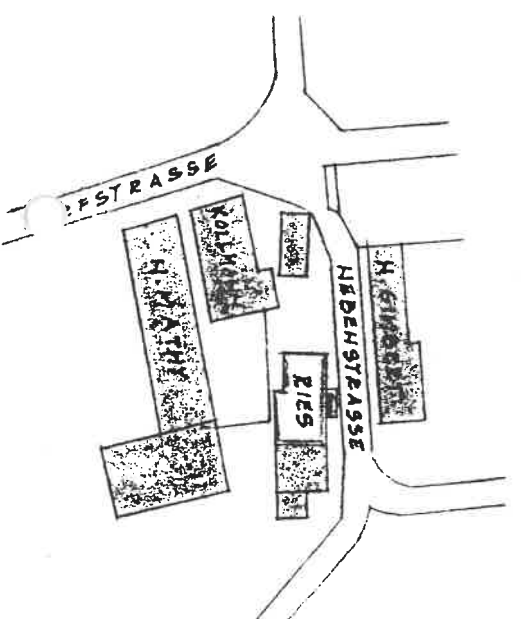

1. STOCK

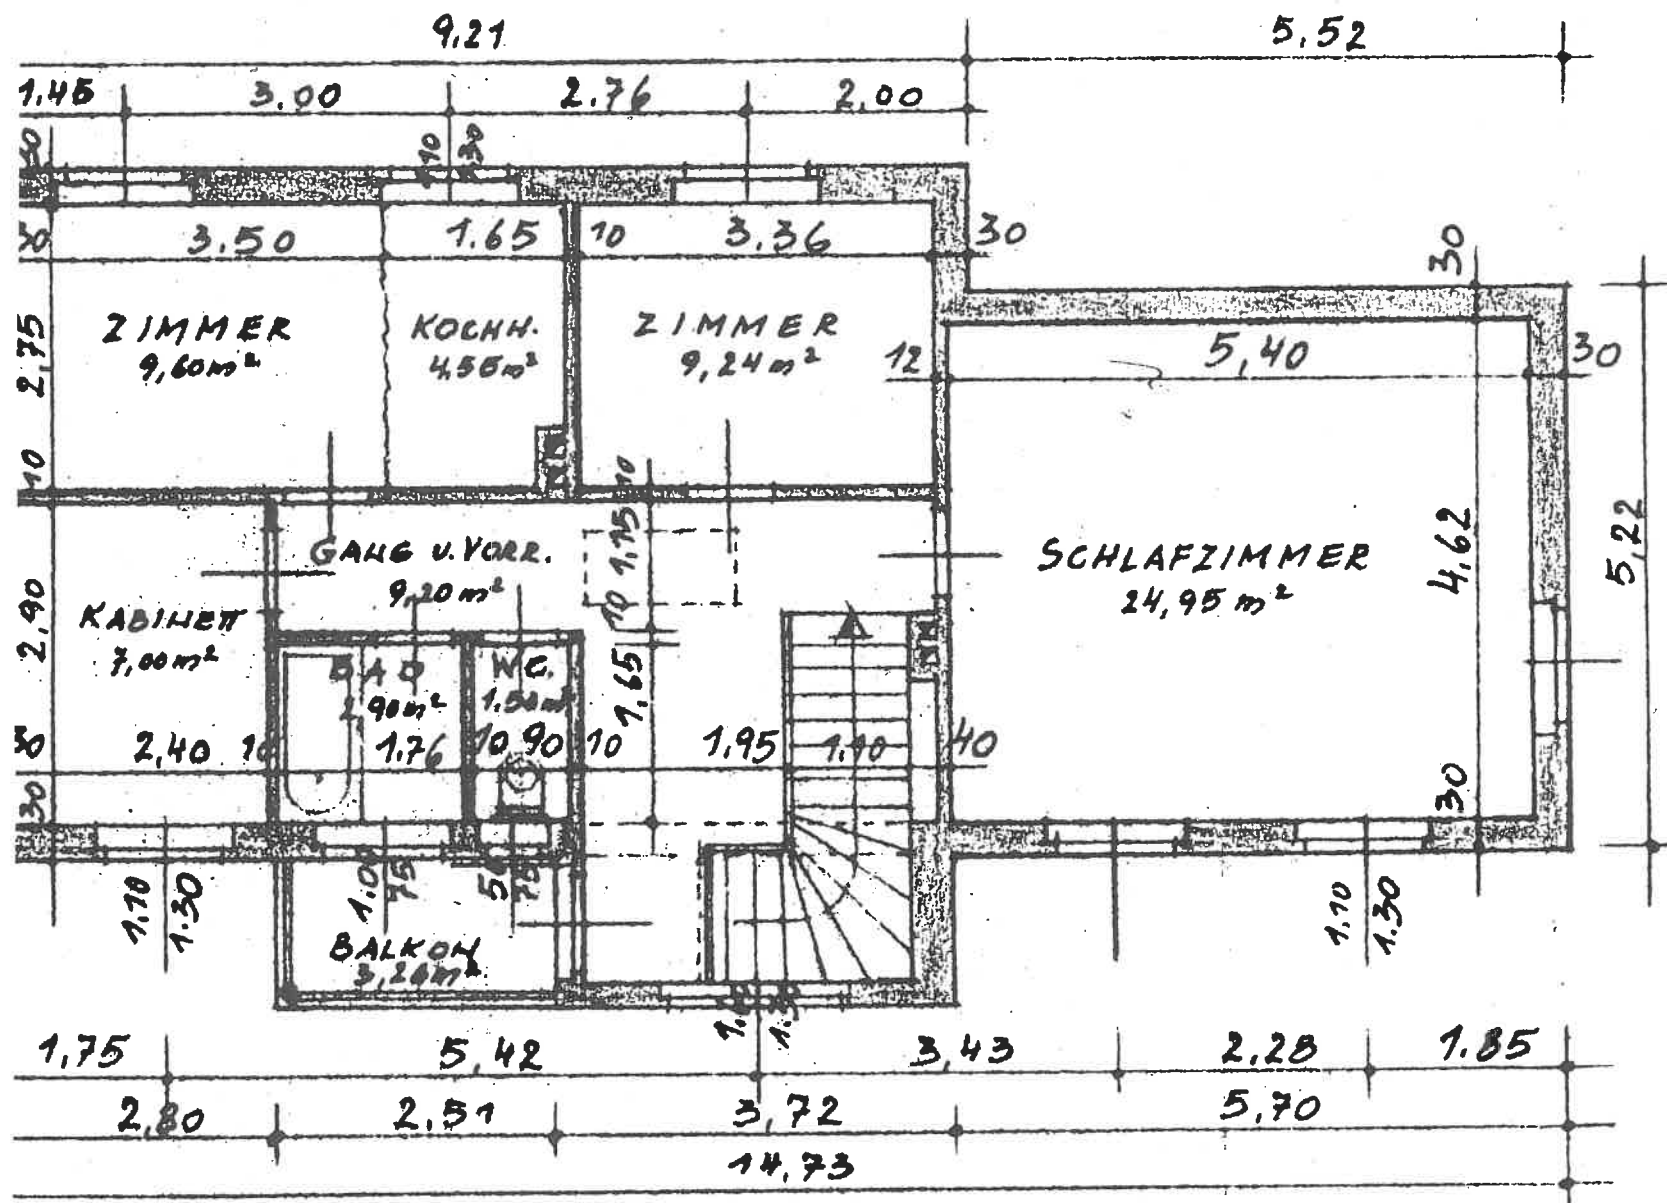

GEMEINDE:

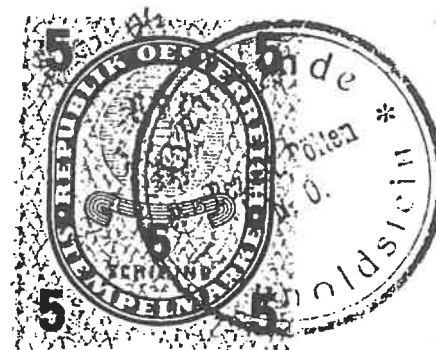

BAUWERBER:

Ries Anton

BAUFÜHRER UND PLANVERFASSER:

HOCH- u. TIEFBAU-UNTERNEHMUNG
ING. FRIEDRICH AICHBERGER
BAUMEISTER u. ZIMMELMEISTER
POLHLARN, OXKAR-KOKOSCHNIG

EZ.


183

HRH. ANTON RIES GR. SIRNING HAH
EINREICHPLAN ÜBER AUFSTOCKUNG

MAßSTAB 1:100
DATUM 14. 4. 1965
GEZEICHNET L.




[Signature]

ERDGESCHOSS

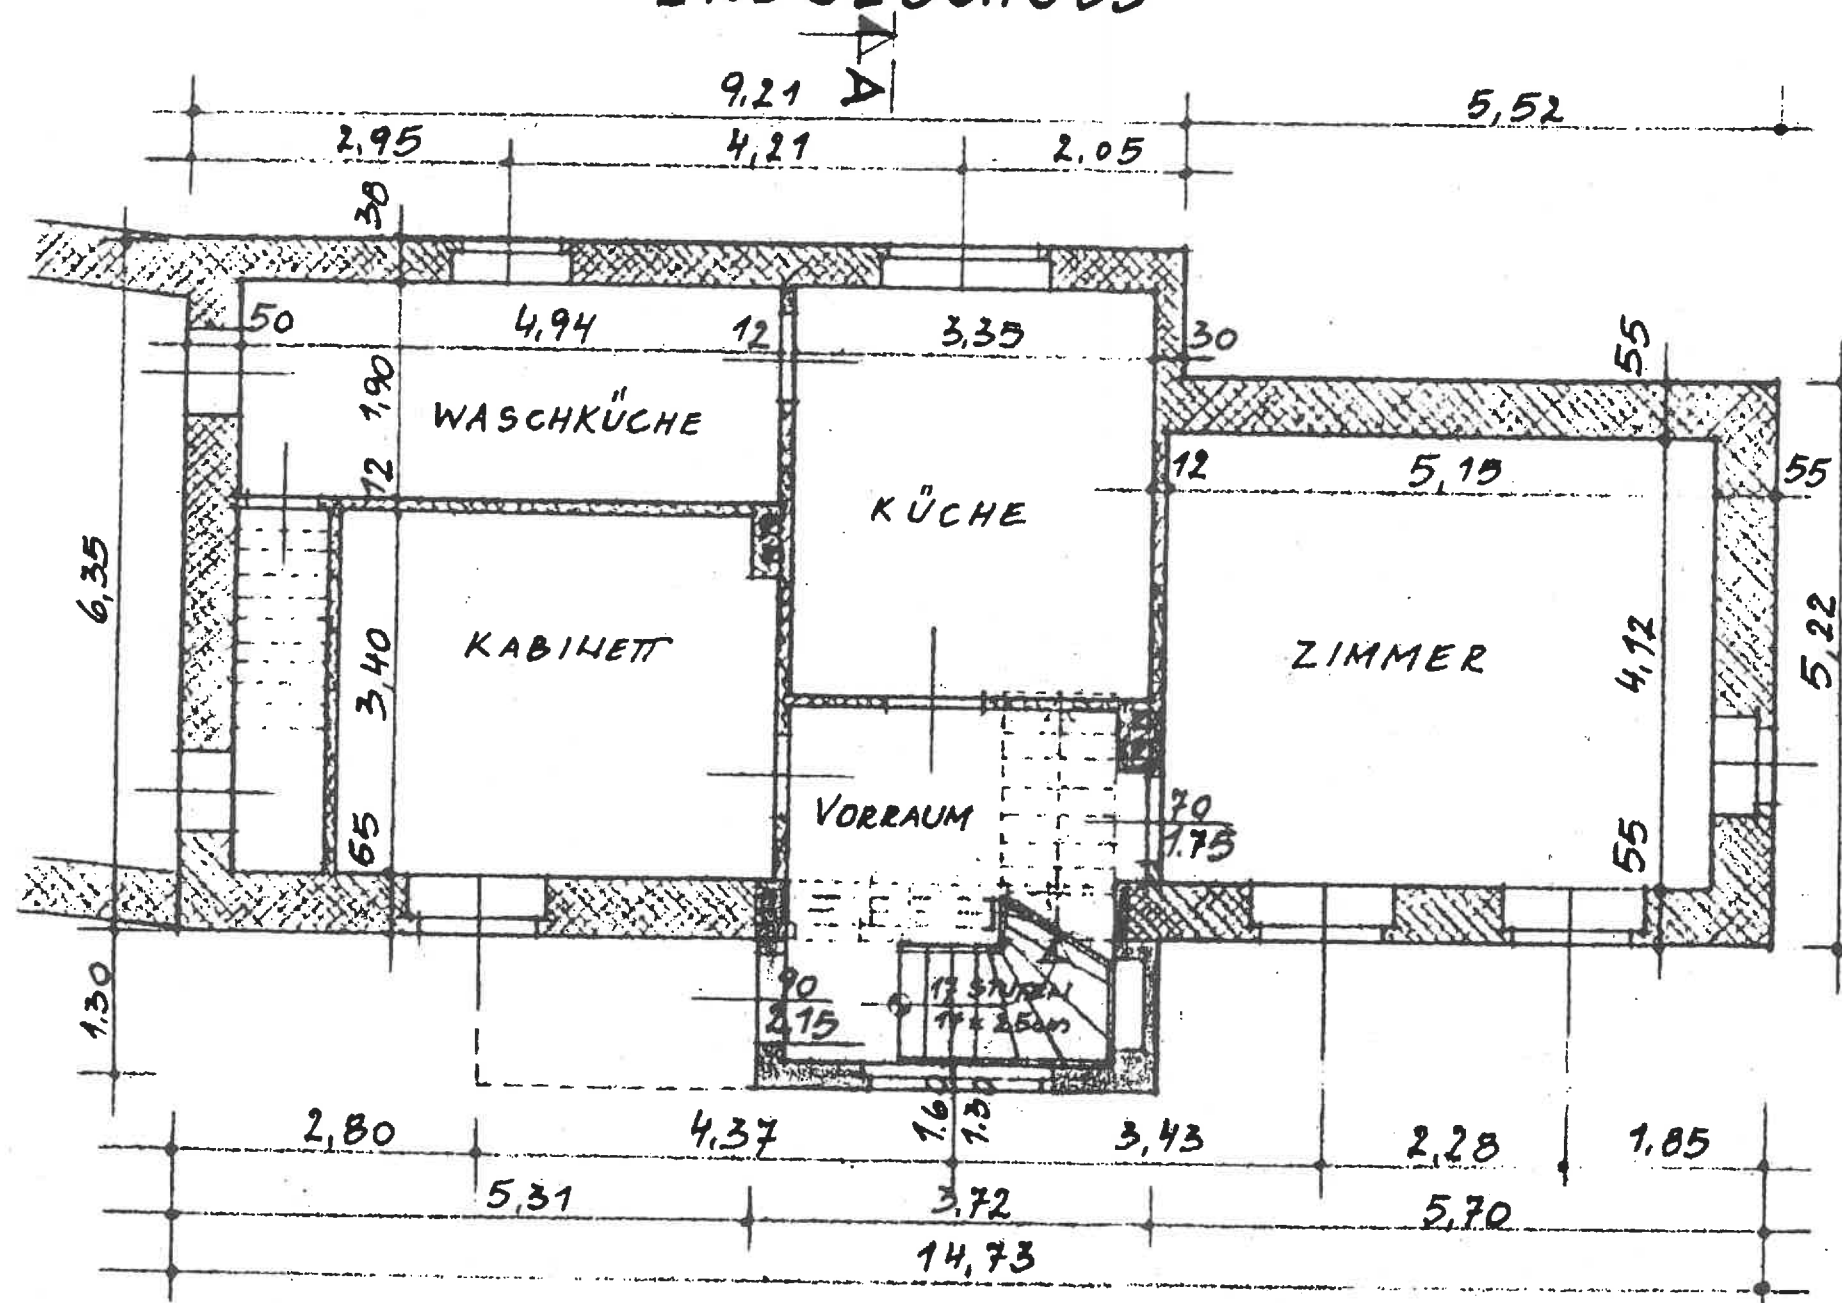


Der Bauverhandlung
am 3. Mai 1965 2n
Grunde gelegen.

Bingumaster

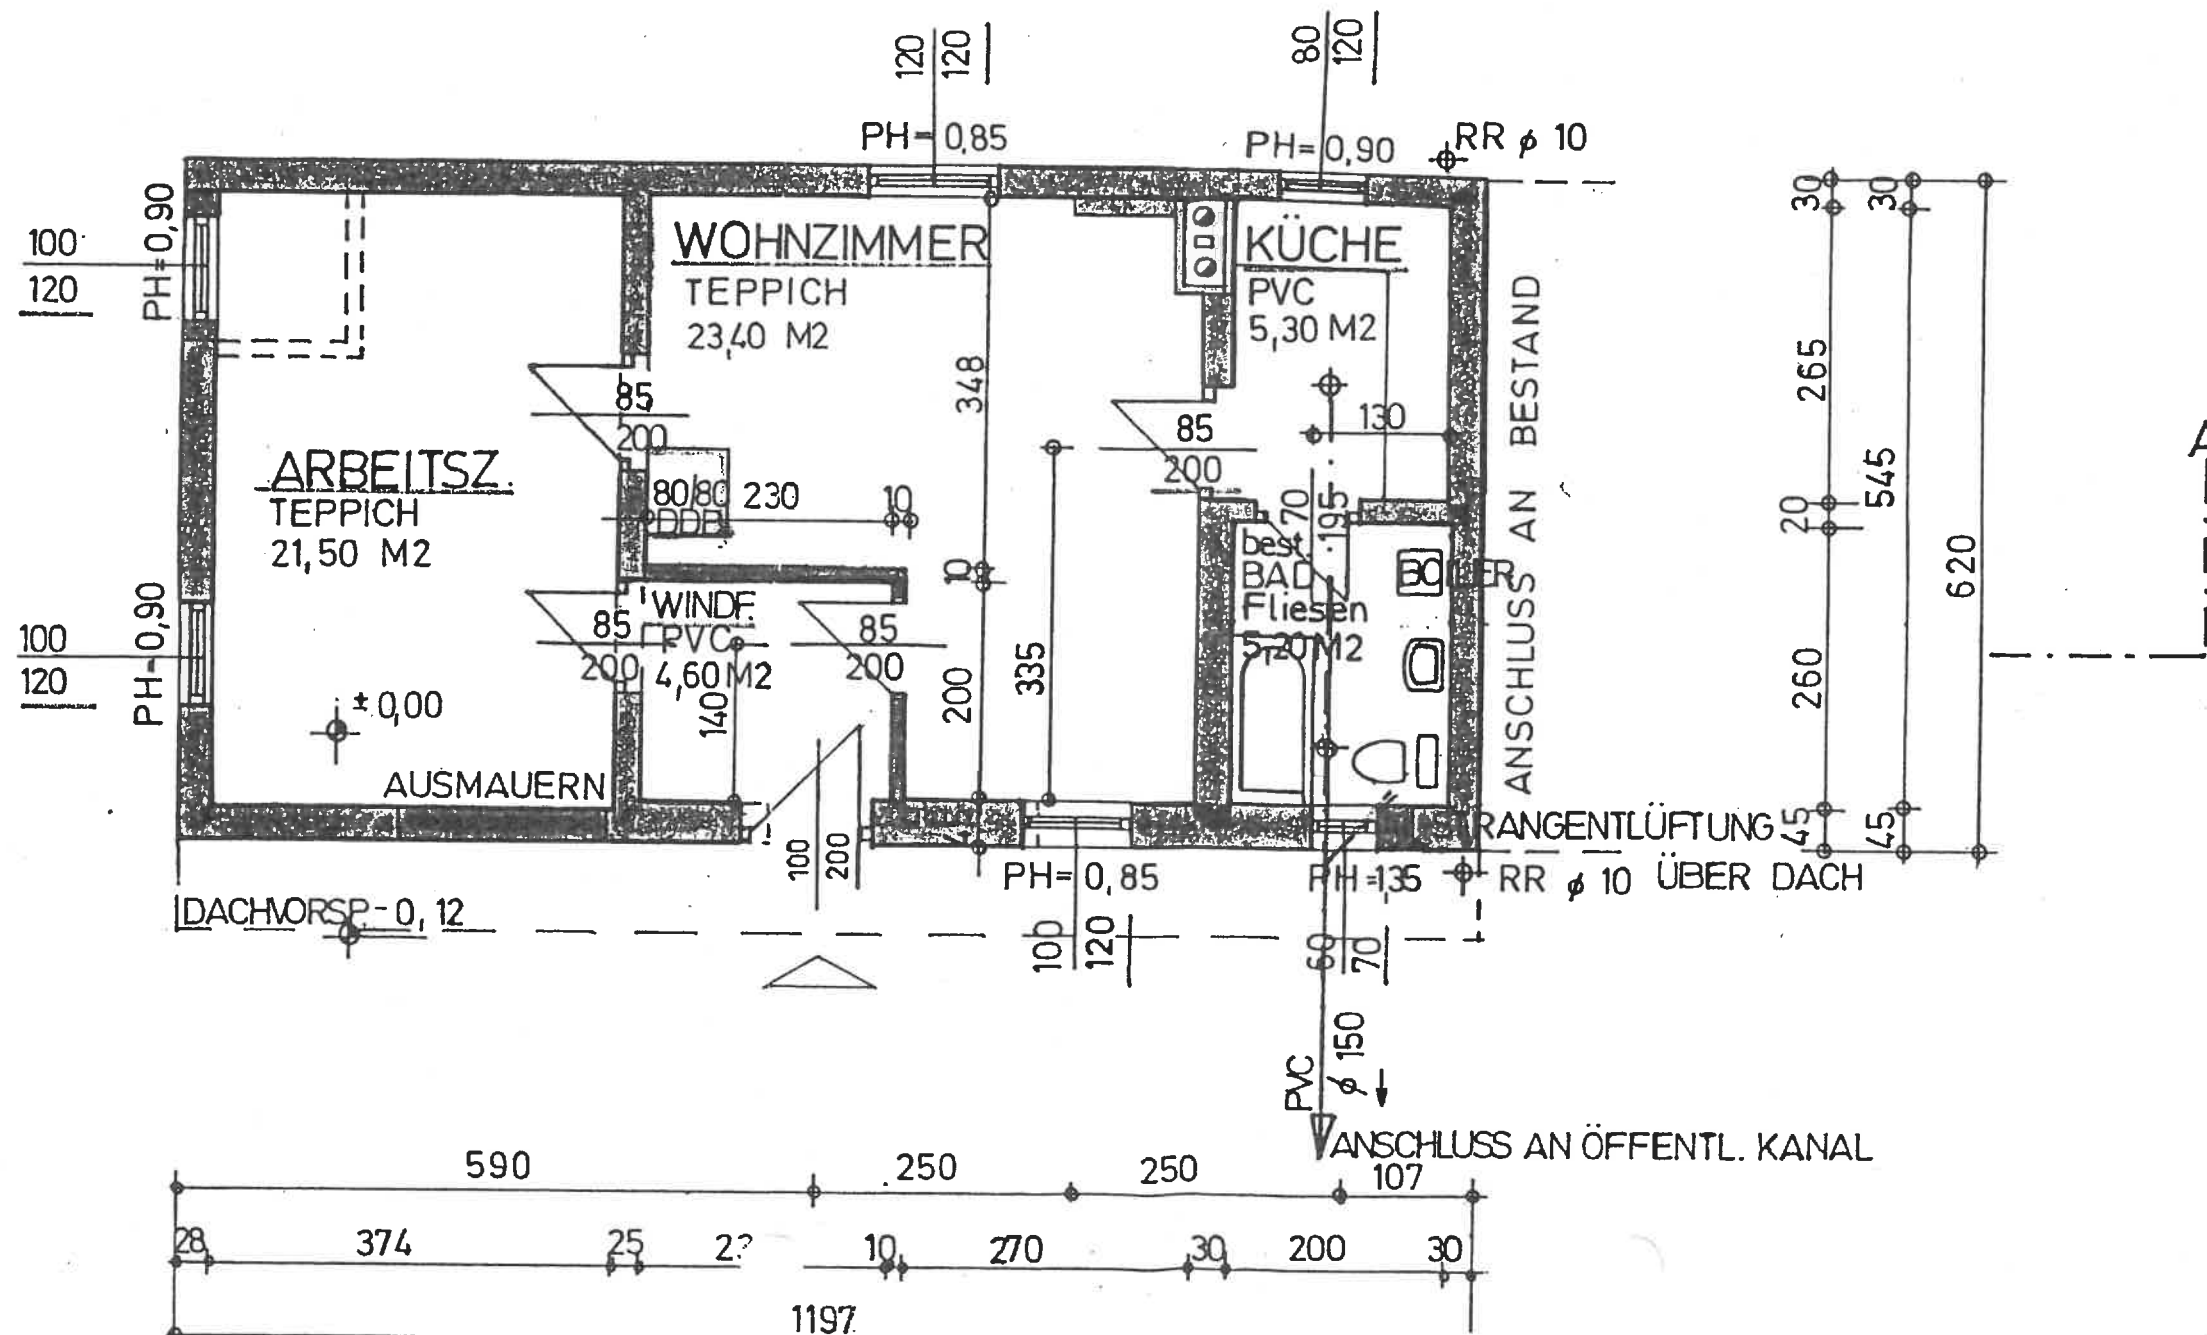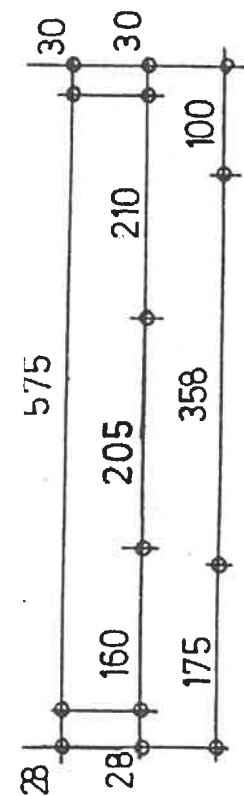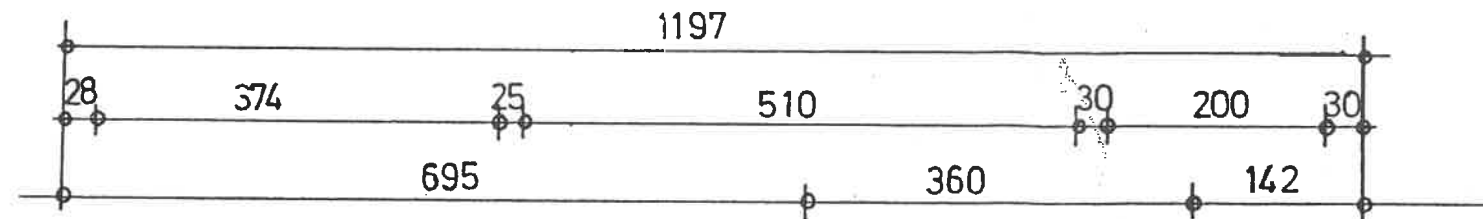

+ y = -65000.00
+ x = 339850.00

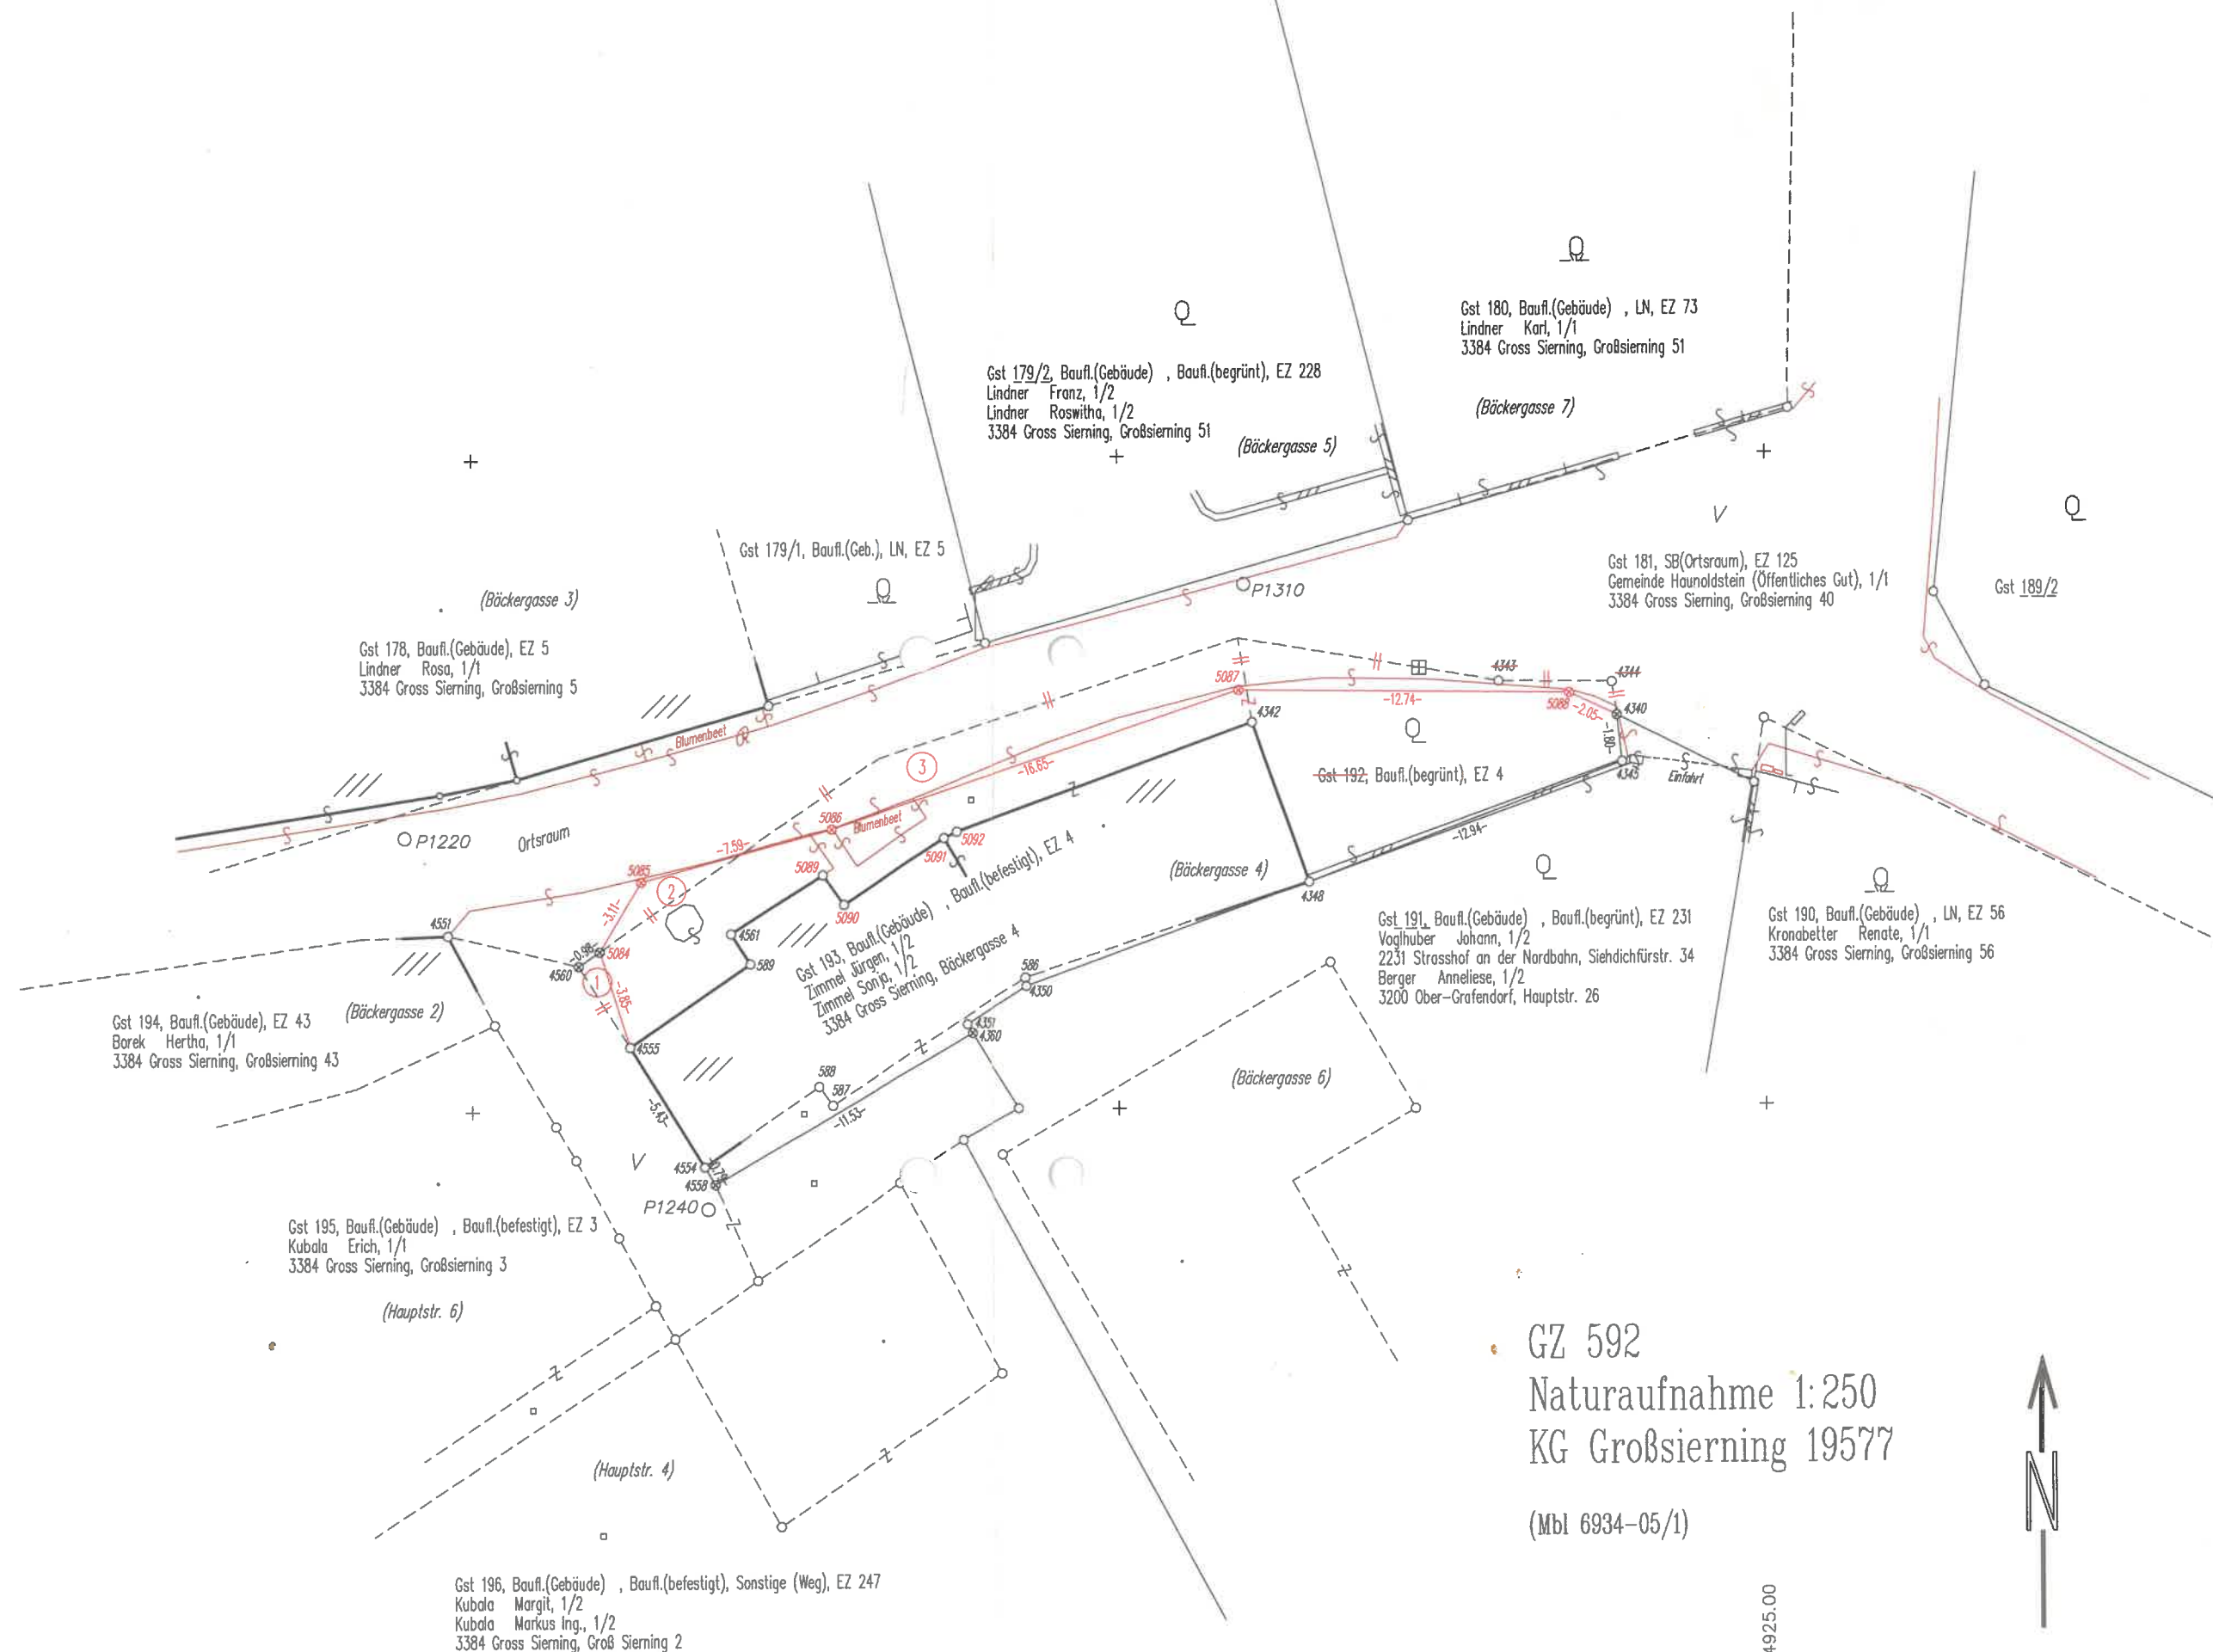

GZ 592
Naturaufnahme 1:250
KG Großsierning 19577
(Mbl 6934-05/1)

+ y = -65000.00
+ x = 339800.00

+ y = -64925.00
+ x = 339800.00