Re Rollläden elektrisch: Kästen und Führungsschienen Anthrazit , Behang Silber

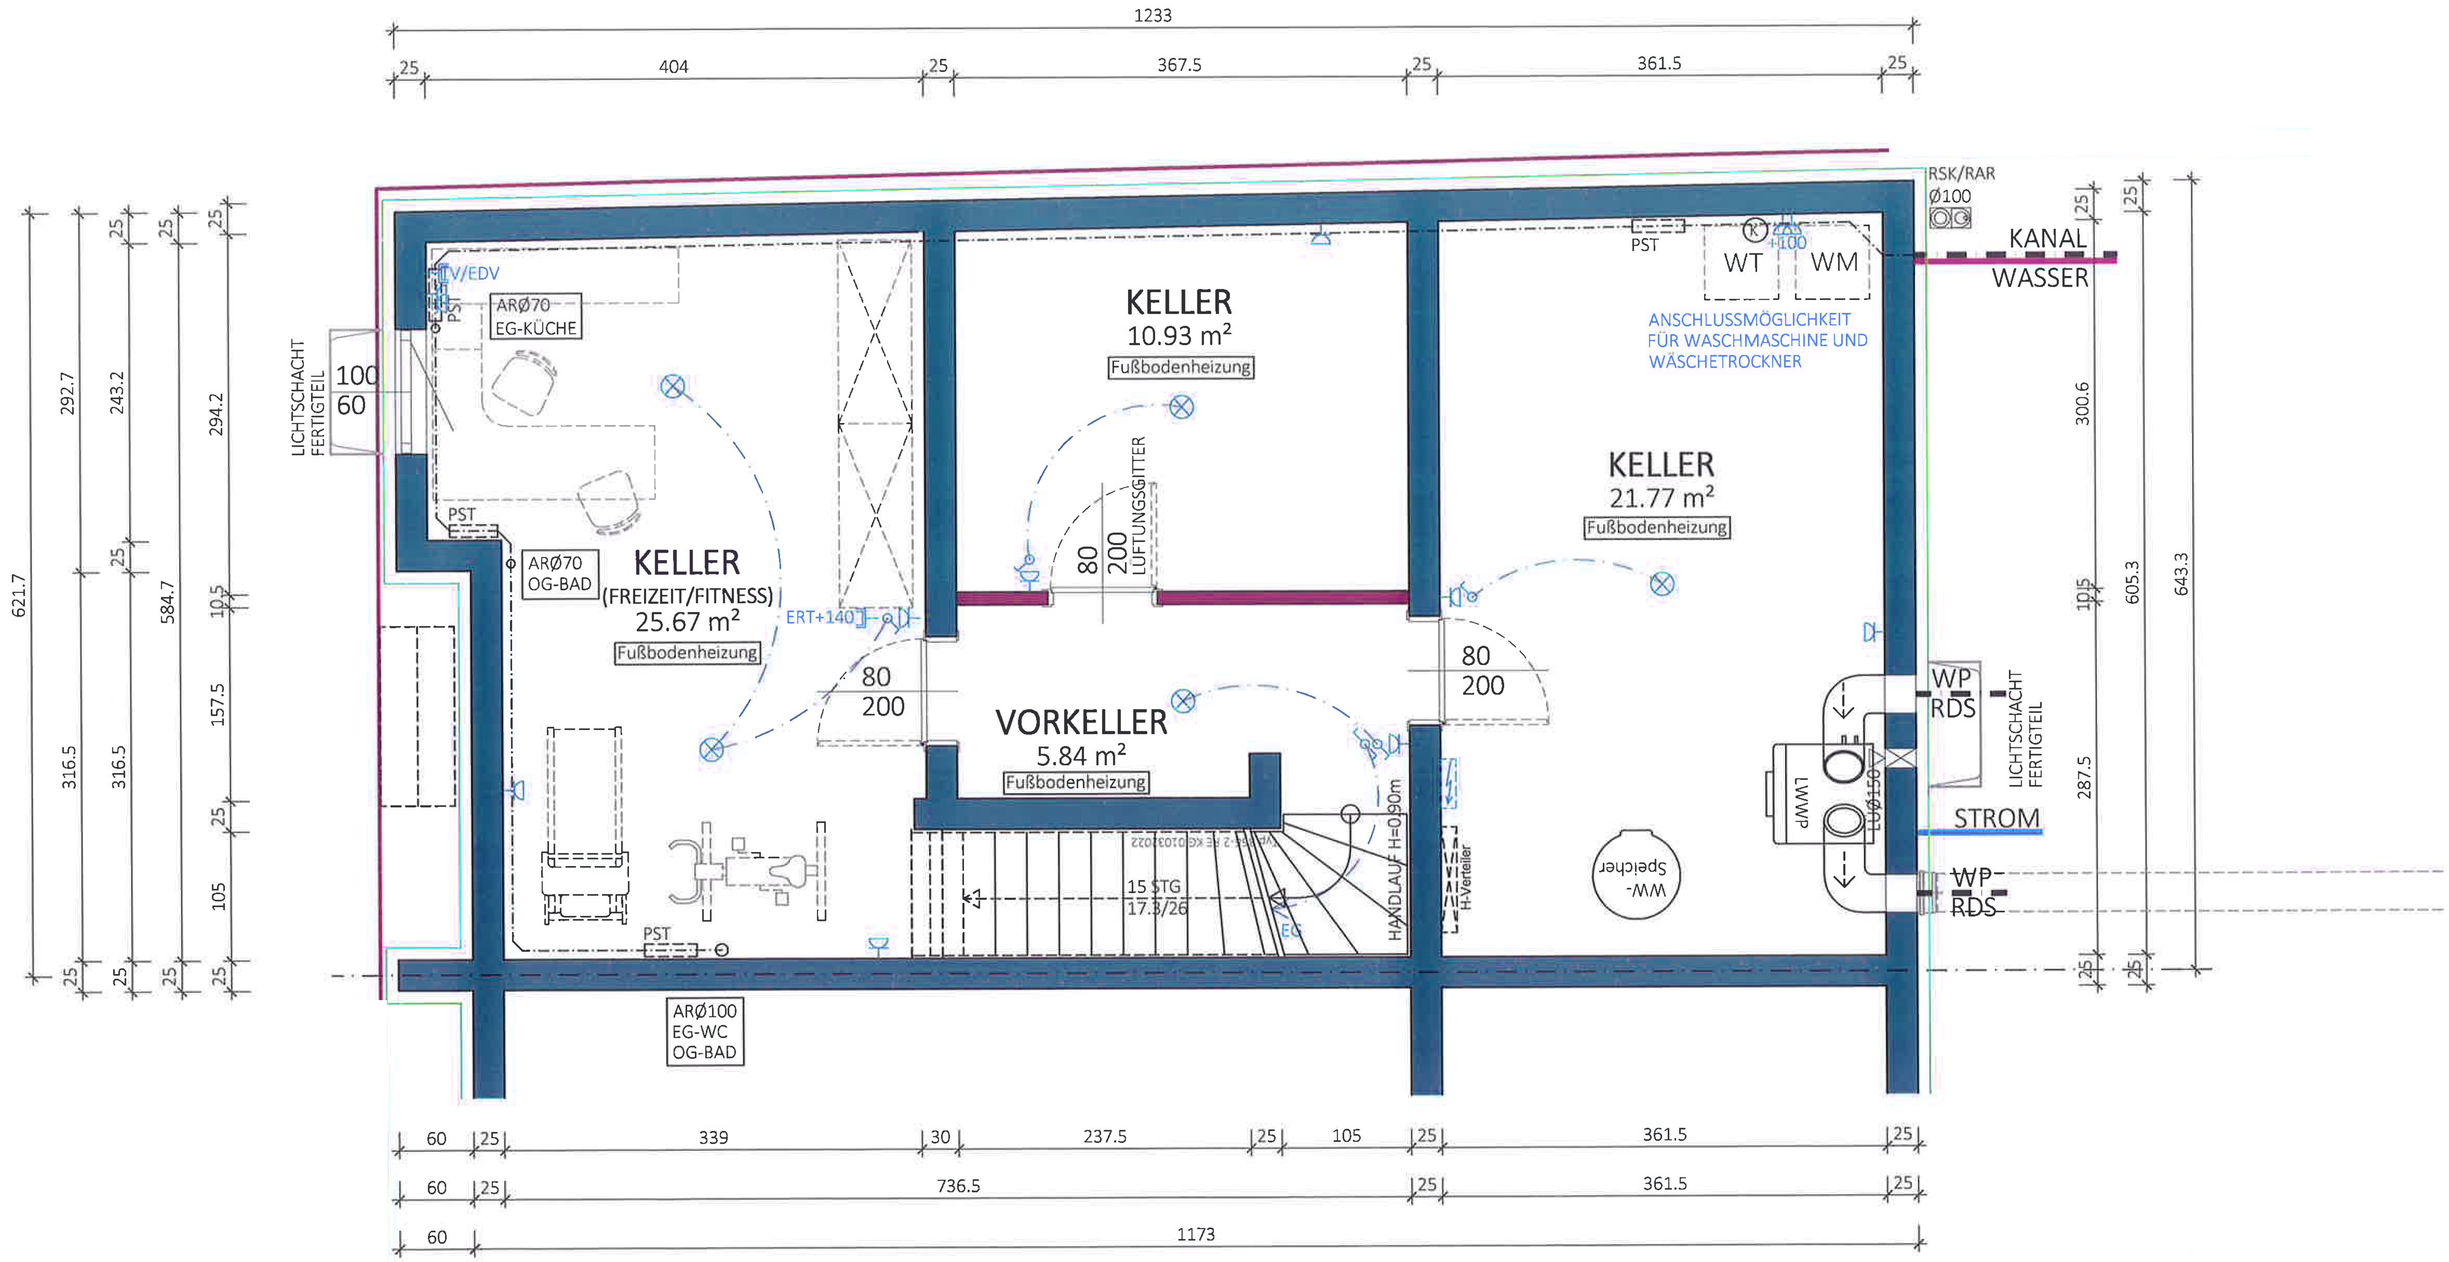

NGF:
63.21 m²
WNF:
76.09 m²