


**ÜBERSICHTSPLAN
SALZBURGERSTRASSE 20, GALLSPACH
KELLERGESCHOSS 1:100 27.02.2023**

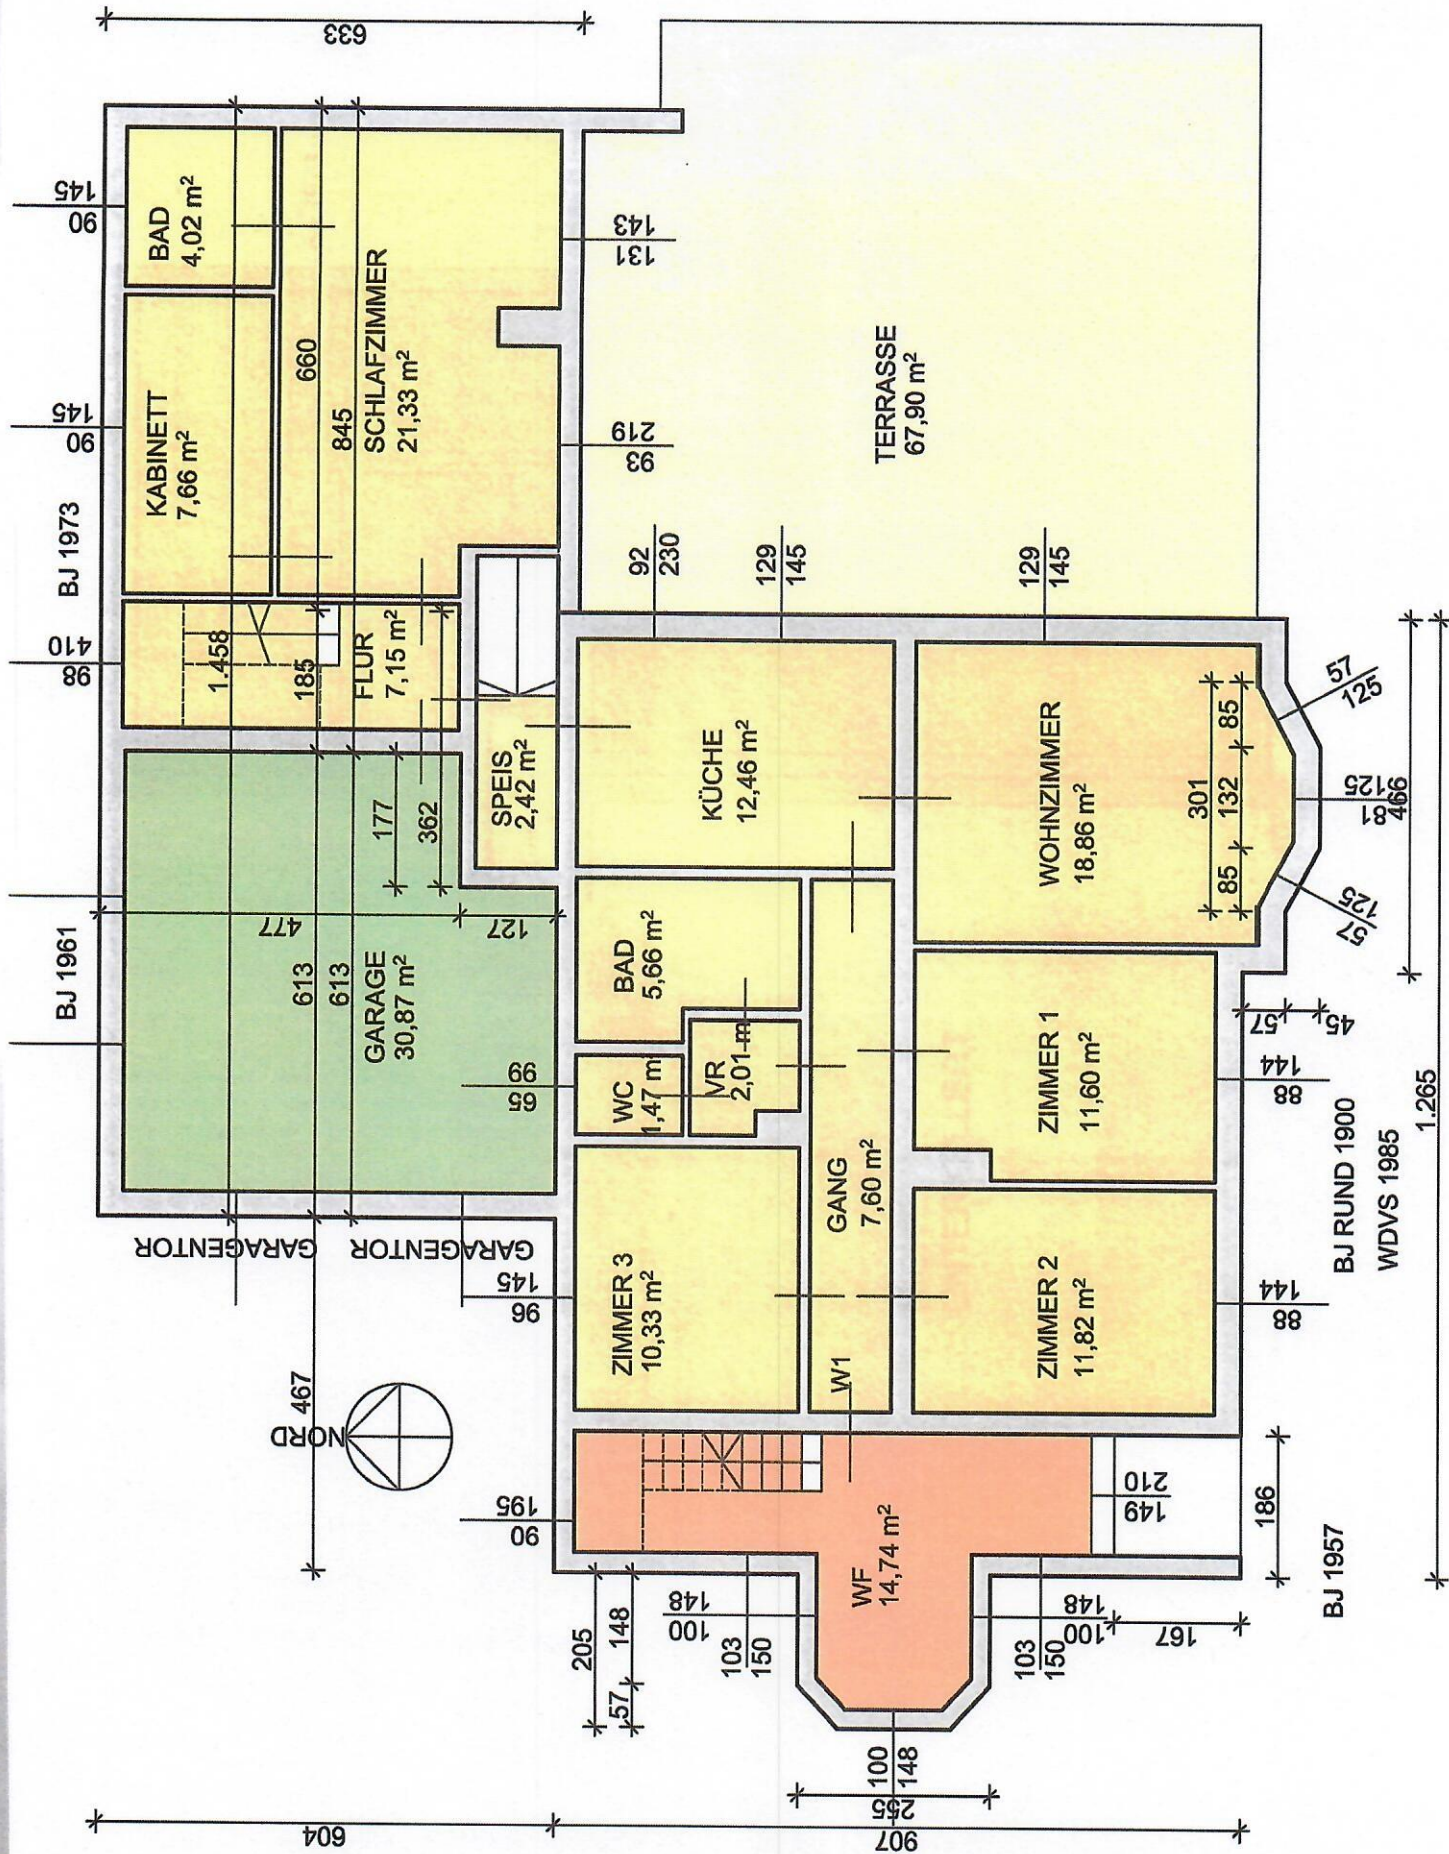

ÜBERSICHTSPLAN
SALZBURGERSTRASSE 20, GALLSPACH
ERDGESCHOSS 1:100 27.02.2023

ZUBAU EINER GARAGE AN DAS WOHNGEBÄUDE FÜR HERREN
 IN GALLSPACH, SALZBURGERSTRASSE N: 20

Handwritten notes:
 10/10/70
 1/10/70
 1/10/70

