



# Planskizze GEWERBEOBJEKT | EG

Lessigen 19, 4873 Frankenburg

Gesamtnutzfläche: ca. 440 m<sup>2</sup>

Hallenfläche: ca. 250 m<sup>2</sup>

Bürofläche: ca. 70 m<sup>2</sup>

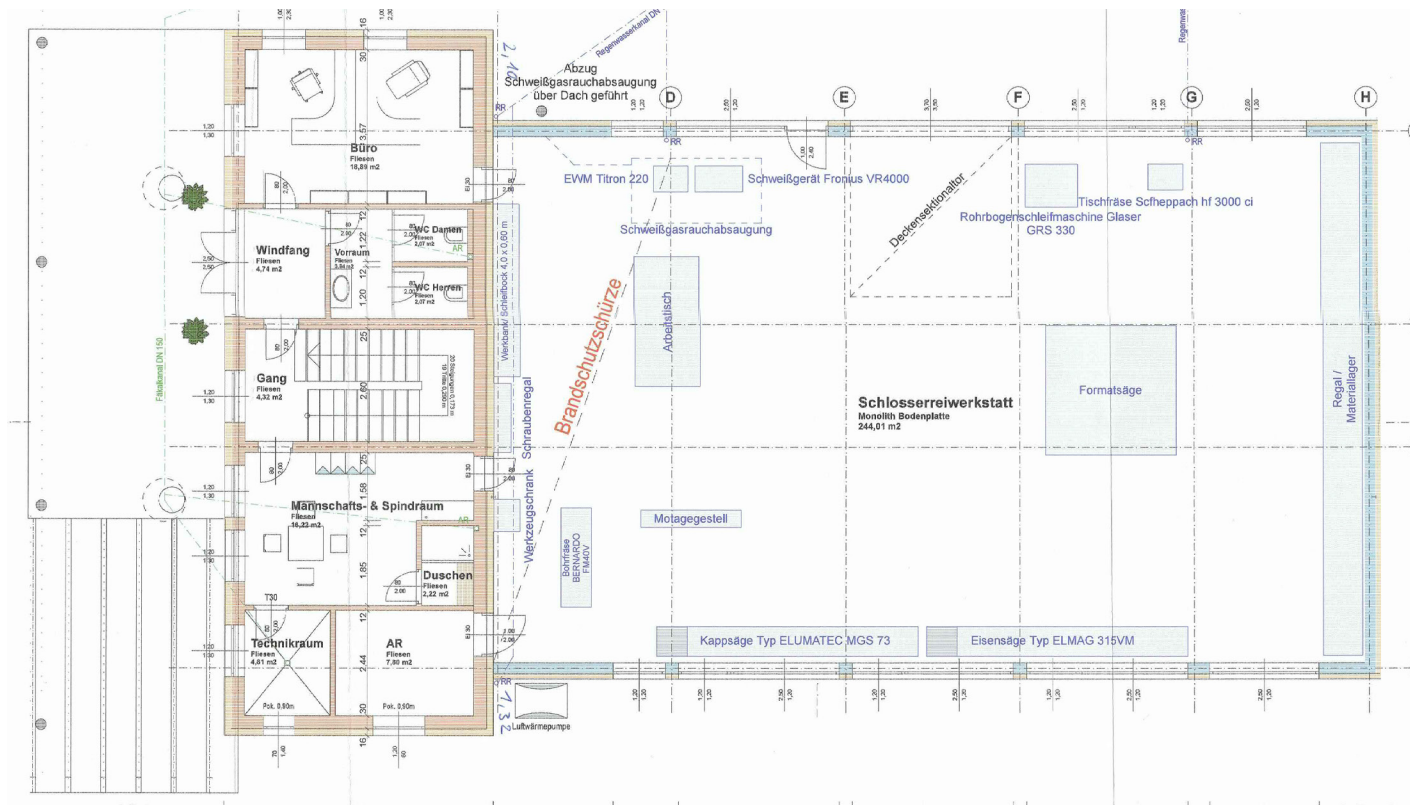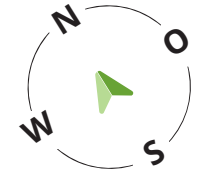

1.OG

EG

Die vorliegenden Planunterlagen dienen der groben Orientierung und können in Fläche und Aufteilung vom Ist-Stand abweichen (Kein Maßstab). Der Vermittler übernimmt für die Richtigkeit keinerlei Haftung. Die abgebildeten Möbel und Einrichtungsgegenstände sind lediglich symbolhaft dargestellt und nicht Teil der Immobilie.