


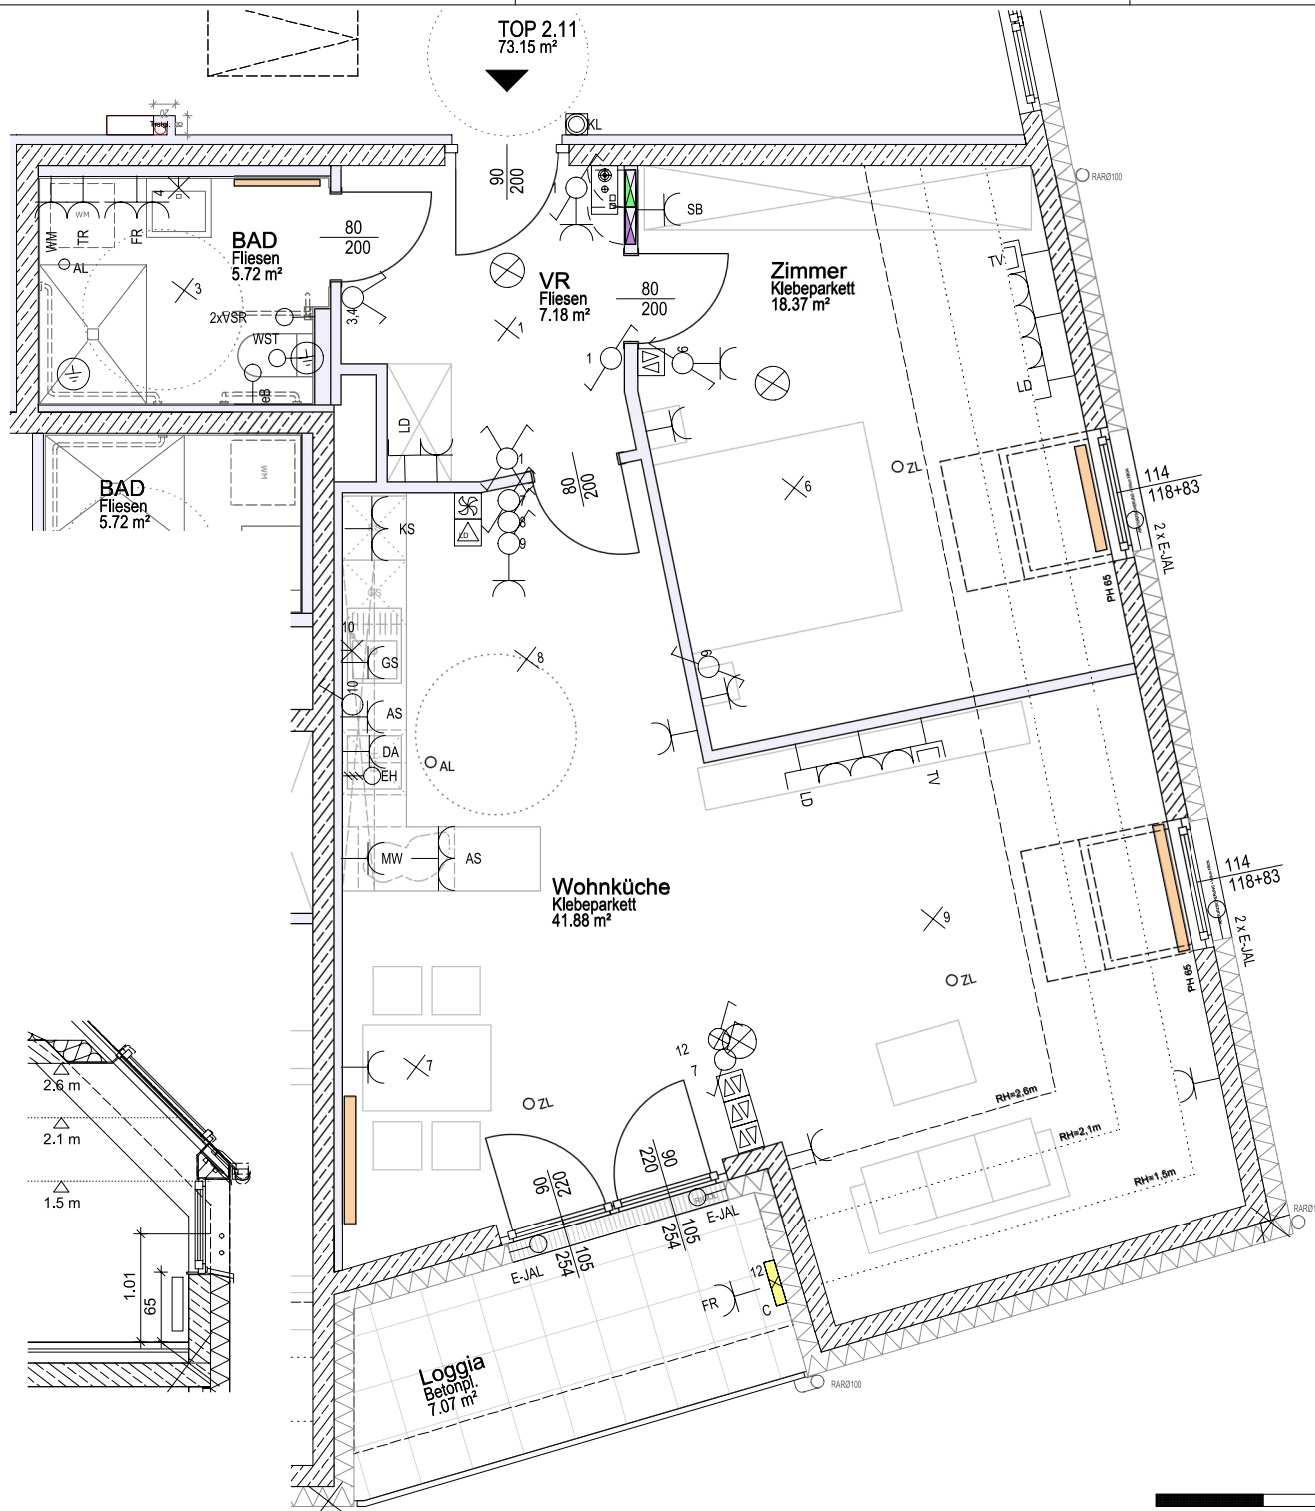


- Legende Elektro:**
- Ausschalter
 - Ausschalter mit Kontrolllicht
 - Wechselschalter
 - Wechselschalter mit Kontrolllicht
 - Serienschalter
 - Taster
 - Leerdose Taster mit Blindabdeckung
 - Tastschalter mit Orientierungslicht
 - Tastschalter mit Meldekontakt
 - Jalousietaster
 - Leerdose Jalousietaster mit Blindabdeckung
 - Bedienelement Heizung
 - Leerdose Bedienelement Heizung
 - Bedienelement Lüftung
 - Erdung, Potentialausgleich
 - Feuchtraum Schuko Steckdose mit Klappdeckel
 - Schuko Steckdose mit Klappdeckel
 - Schuko Steckdose
 - Schuko Steckdose 2-fach
 - Schuko Steckdose 3-fach
 - CEE-Steckdose 400V/16A
 - Schlüsselschalter
 - Leerdose Schlüsselschalter mit Blindabdeckung
 - Bewegungsmelder
 - Bewegungsmelder 360°
 - Geräteanschluss-auslass allgemein
 - Geräteanschluss-auslass 3-polig
 - Kleinleiter
 - Blitzleuchte
 - Tür-Kontakt
 - Feuerwehrrückholstaster Aufzug
 - TV-Anschlussdose
 - TEL-Anschluss-Leerdose
 - E-Verteiler
 - Wohnungsverteiler (Starkstrom)
 - Medienverteiler (Schwachstrom)
 - Wohnungs- & Medienverteiler übereinander
 - Außensprechstelle
 - Innensprechstelle
 - Türöffner
 - Lautwerk
 - Klingeltaster
 - Optischer Rauchmelder (Homemelder)
 - Wandlichtauslass geschalten
 - Deckenlichtauslass geschalten
 - Wandlichtauslass 230V
 - Deckenlichtauslass 230V
 - Außenleuchte
 - LED-Feuchtraumwannenleuchte
 - Ovaleuchte
 - LED-Raster-Anbauleuchte
 - LED-Einbaudownlight
 - TKS / KS Tief- bzw. Kühlschrank
 - GS Geschirrspüler
 - DA Dunstabzugshaube
 - EH E-Herd
 - MW / KG Mikrowelle / Kochgerät (eigener Stromkreis)
 - AS Arbeitsschuko
 - WM Waschmaschine
 - TR Trockner
 - UTS / OTS Unter- bzw. Oberflächenspeicher
 - E-JAL Elektrischer Jalousieantrieb
 - FR Feuchtraum-Installation
 - LR / LD / VS Leerdose / Vorspann
 - WST / FBH/Vt Wohnungsstation / Fußbodenheizkreis-Verteiler
 - VSR / LG Volumenstromregler / Lüftungsgerät
 - WWZ / KNZ / WMZ Warmwasser-, Kaltwasser-, Wärmemengenzähler
 - LS Lichtschalter
 - NLR Nachlaufrelais
 - HST Hygrostat-Schaltung
 - SB Schrankbeleuchtung
 - ALE Abluftelement
 - HK E-Heizkörper
 - RS Reinigungsschuko (geschalt. u. Schlüsselschalt)
 - eB Vorbereitung elektrische Betätigung WC-Spülung
 - AP AP-Installation
- Legende Heizung/Lüftung:**
- FBH Verteiler Fußbodenheizung
 - Heizkörper
 - Deckenauslass Abluft
 - Deckenauslass Zuluft

HEIMAT ÖSTERREICH

Gemeinnützige Wohnbau Gesellschaft m.b.H.
A-1100 Wien, Davidgasse 4B; Email: niederösterreich@hoe.at

Betreutes Wohnen Wiener Neustadt

Komarigasse 4, 2700 Wr. Neustadt

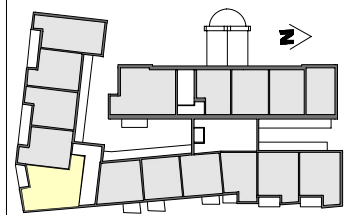

3.OG TOP 2.11

Wohnnutzfläche: 73,15 m²
Loggia: 7,07 m²
Einlagerungsraum: 3,05 m²

Die Wohnungs- und Raumgrößen sind ca-Angaben und können aufgrund von üblichen Baulanzenzen abweichen. Einrichtung erfolgt lt. Ausstattungsbeschreibung. Heizkörpersymbole sind nicht maßgenau. Dieser Plan ist zum Anfertigen von Einbaumöbeln nicht geeignet. Naturmaße nehmen!

K3 K plus 3 Architekten ZT GmbH
A-1170 Wien, Zellerergasse 28/1
t: +43 1 485 51 47 f: dw 20
FN 427267 i office@kplus3.at