

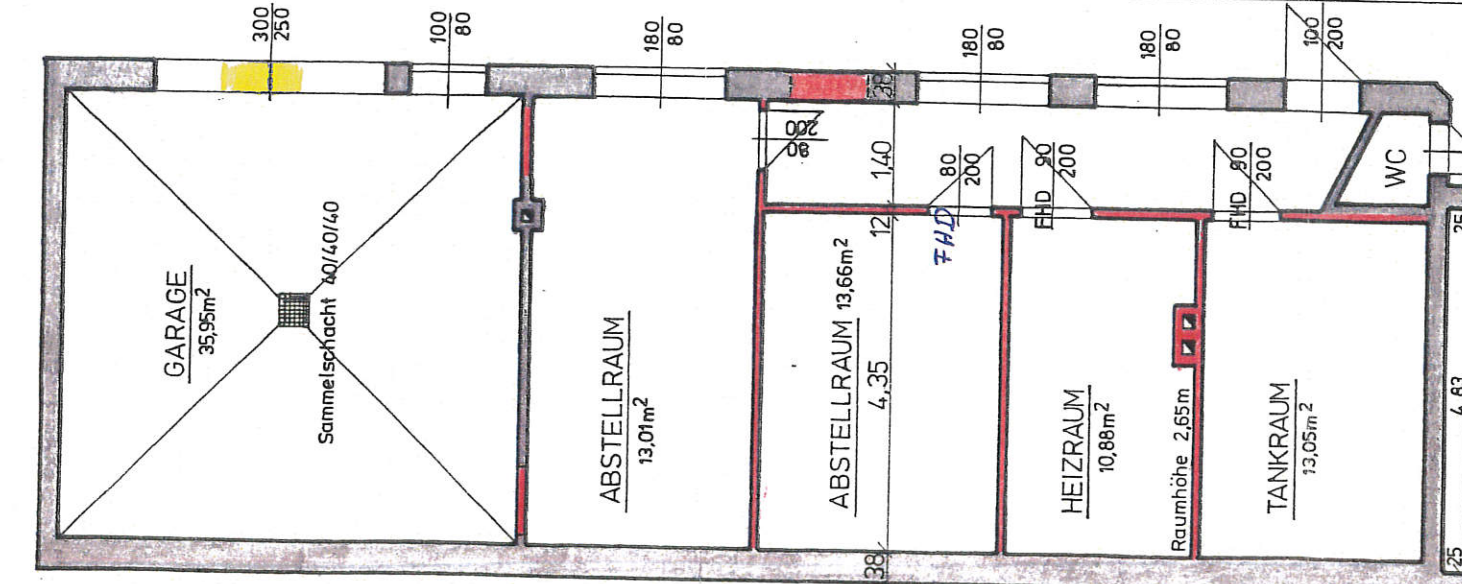
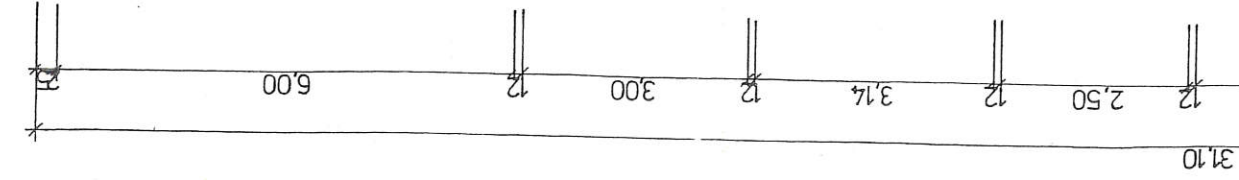
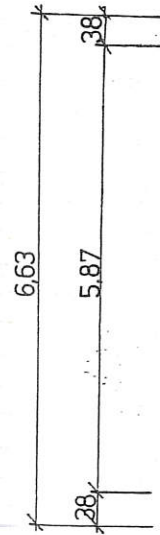


Straßenansicht

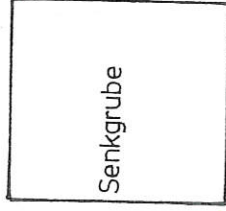

Schnitt

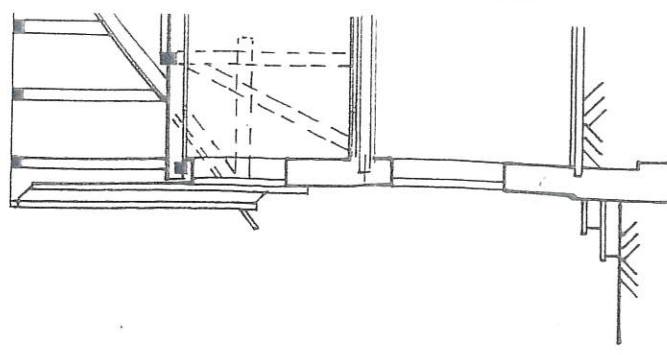

Grundriss

